

**COSTRUZIONE ED ESERCIZIO DI UN ELETTRODOTTO A 15 KV PER LA
CONNESSIONE ALLA RETE DI E-DISTRIBUZIONE S.P.A. DI UN
IMPIANTO DI PRODUZIONE DI ENERGIA ELETTRICA
DA FONTE RINNOVABILE (VAPORE GEOTERMICO)**

**COMUNI DI POMARANACE E CASTELNUOVO VAL DI CECINA
PROVINCIA DI PISA**

PROGETTO ESECUTIVO

PROFILO LONGITUDINALE ELETTRODOTTO SU CATASTALE E OFC

IDENTIFICAZIONE ELABORATO

LIV. PROG.	Rich. Allacc. - GOAL	TIPO DOC.	N° ELAB.	N° FOGLIO	TOT. FOGLI	NOME FILE	DATA	SCALA
PE	T0735008	00	05		1	-	Luglio 2016	1:10.000

REVISIONI

REV.	DATA	DESCRIZIONE	ESEGUITO	VERIFICATO	APPROVATO

PROGETTAZIONE

Ing. Luca PRATESI
Ing. Gianluca SPADINI



PER PRESA VISIONE
E-DISTRIBUZIONE



GRAZIELLA
green power

GRAZIELLA GREEN POWER S.p.a.
Via E. Rossi 9 - 52100 Arezzo
info@graziellagreen.it - Tel./Fax 057532641
P.Iva/C.F. 02033840519


GESTORE RETE ELETTRICA

e-distribuzione Spa


RICHIEDENTE

MAGMA ENERGY ITALIA S.r.l.
Via E. Rossi
52100 Arezzo (AR)
P.Iva/C.F. 06059240488

magma
ENERGY ITALIA

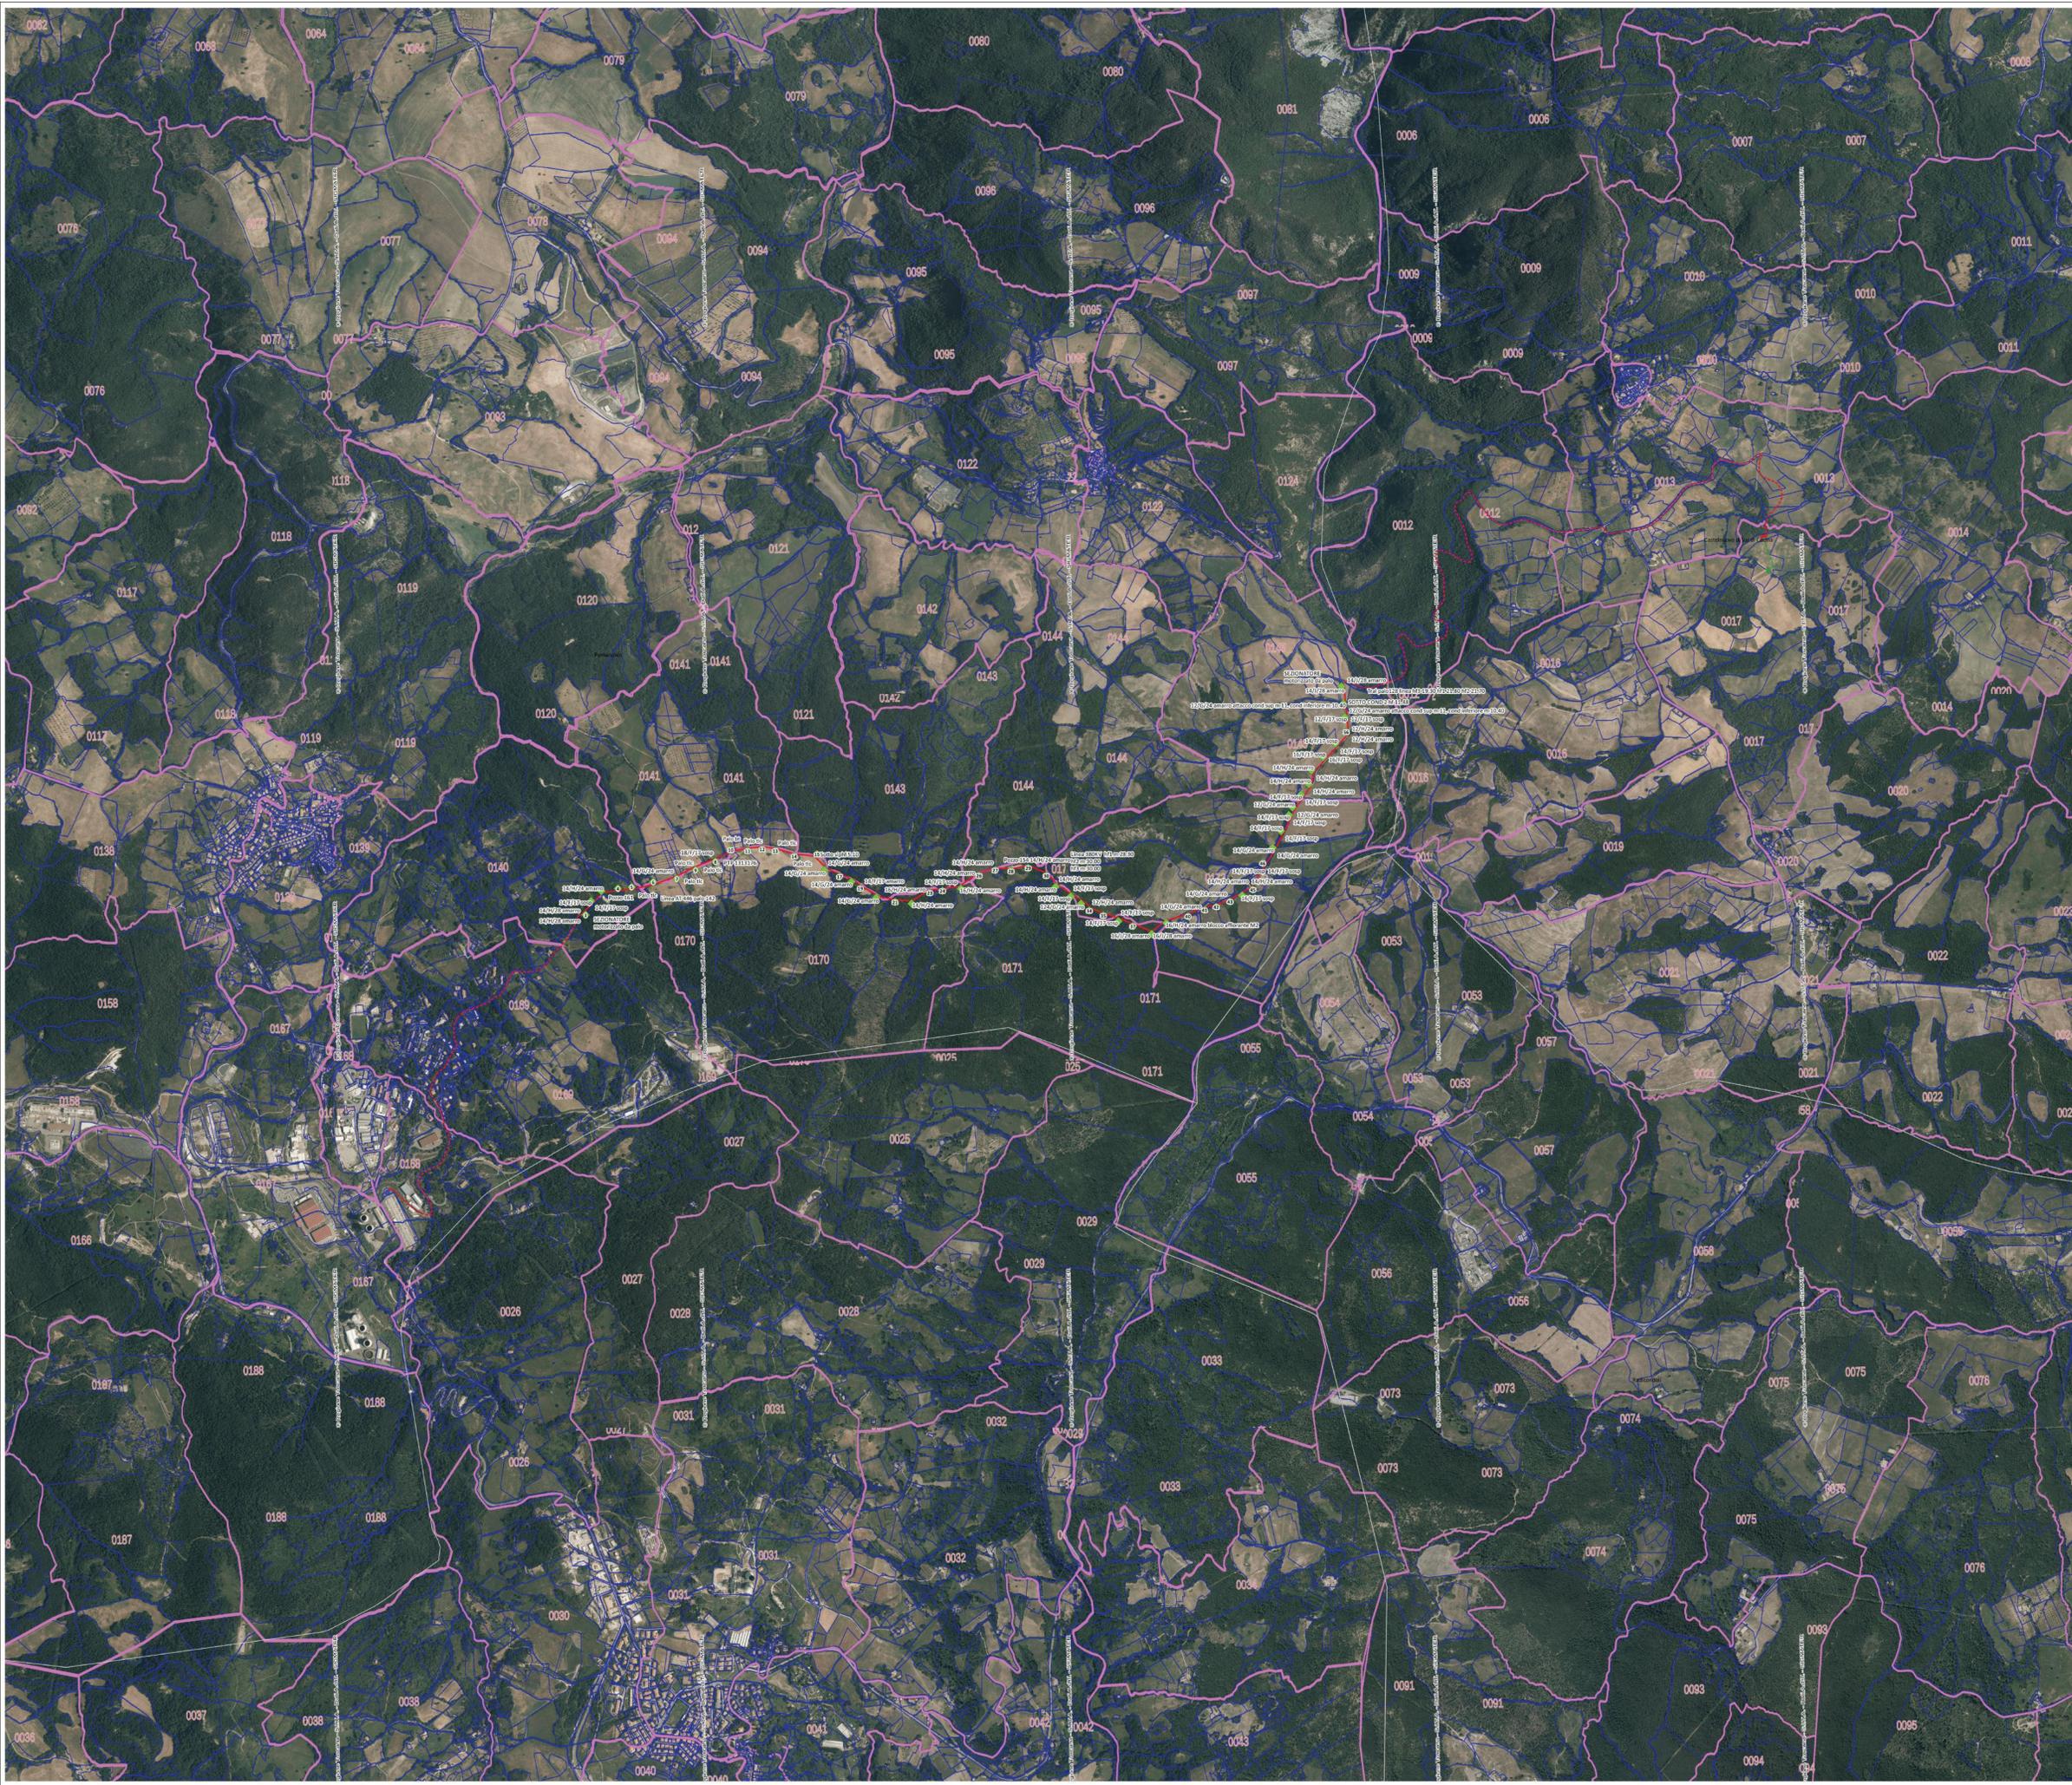

- Legenda**
- Cabine
 - secondaria di consegna ENEL
 - primaria n. 1400119 "Larderello 2"
 - Utente
 - Tracciato linea a 15 kW
 - in doppio cavo aerea sez. Al 2x3x150 mm²
 - in cavo sotterraneo sez. Al 3x1x240 mm²
 - Utente

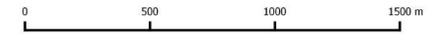

COSTRUZIONE ED ESERCIZIO DI UN ELETTRODOTTO A 15 kV PER LA CONNESSIONE ALLA RETE DI E-DISTRIBUZIONE S.P.A. DI UN IMPIANTO DI PRODUZIONE DI ENERGIA ELETTRICA DA FONTE RINNOVABILE (VAPORE GEOTERMICO)

COMUNI DI POMARANZE E CASTELNUOVO VAL DI CECINA
PROVINCIA DI PISA

PROGETTO ESECUTIVO

PROFILO LONGITUDINALE ELETTRODOTTO SU CATASTALE E OFC

IDENTIFICAZIONE ELABORATO							
LIV. PROJ.	Rev.	Allec. - GOAL	TIPO DOC.	N° ELAB.	N° FOGLIO	TOT. FOGLI	
PE	T0735008	00	05	1	-	-	
DATA: Luglio 2016							
SCALA: 1:10.000							
REVISIONI							
REV.	DATA	DESCRIZIONE			ESEGUITO	VERIFICATO	APPROVATO

PROGETTAZIONE
Ing. Luca PRATESI
Ing. Gianluca SPADINI

GRAZIELLA
GRAZIELLA GREEN POWER S.p.A.
Via E. Rossi 9 - 52100 Arezzo
info@graziellagreen.it - Tel. Fax 057552641
P.IVA/C.F. 0203840519

GESTORE RETE ELETTRICA
e-distribuzione Spa

RICHIEDENTE
MAGMA ENERGY ITALIA S.r.l.
Via E. Rossi
52100 Arezzo (AR)
P.IVA/C.F. 0605040485

magma
ENERGY ITALIA