

COSTRUZIONE ED ESERCIZIO DI UN ELETTRODOTTO A 15 kV PER LA  
CONNESSIONE ALLA RETE DI E-DISTRIBUZIONE S.P.A. DI UN  
IMPIANTO DI PRODUZIONE DI ENERGIA ELETTRICA  
DA FONTE RINNOVABILE (VAPORE GEOTERMICO)

COMUNI DI POMARANACE E CASTELNUOVO VAL DI CECINA  
PROVINCIA DI PISA

**PROGETTO ESECUTIVO**

**PROFILO LONGITUDINALE ELETTRODOTTO SU CATASTALE  
CON IDENTIFICAZIONE DELLA TIPOLOGIA DEI SOSTEGNI  
PER LA TRATTA AEREA**

IDENTIFICAZIONE ELABORATO


LIV. PROG.	Rich. Allacc. - GOAL	TIPO DOC.	N° ELAB.	N° FOGLIO	TOT. FOGLI	NOME FILE	DATA	SCALA
PE	T0735008	00	03		1	-	Luglio 2016	1:10.000

REVISIONI

REV.	DATA	DESCRIZIONE	ESEGUITO	VERIFICATO	APPROVATO

PROGETTAZIONE

Ing. Luca PRATESI  
Ing. Gianluca SPADINI

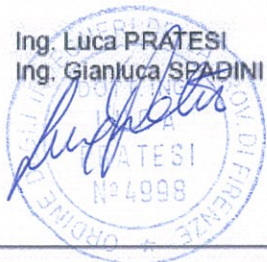

Per presa visione  
E-DISTRIBUZIONE



**GRAZIELLA**  
green power

GRAZIELLA GREEN POWER S.p.a.  
Via E. Rossi 9 - 52100 Arezzo  
info@graziellagreen.it - Tel./Fax 057532641  
P.Iva/C.F. 02033840519


GESTORE RETE ELETTRICA

**e-distribuzione Spa**


RICHIEDENTE

MAGMA ENERGY ITALIA S.r.l.  
Via E. Rossi  
52100 Arezzo (AR)  
P.Iva/C.F. 06059240488

**magma**  
ENERGY ITALIA

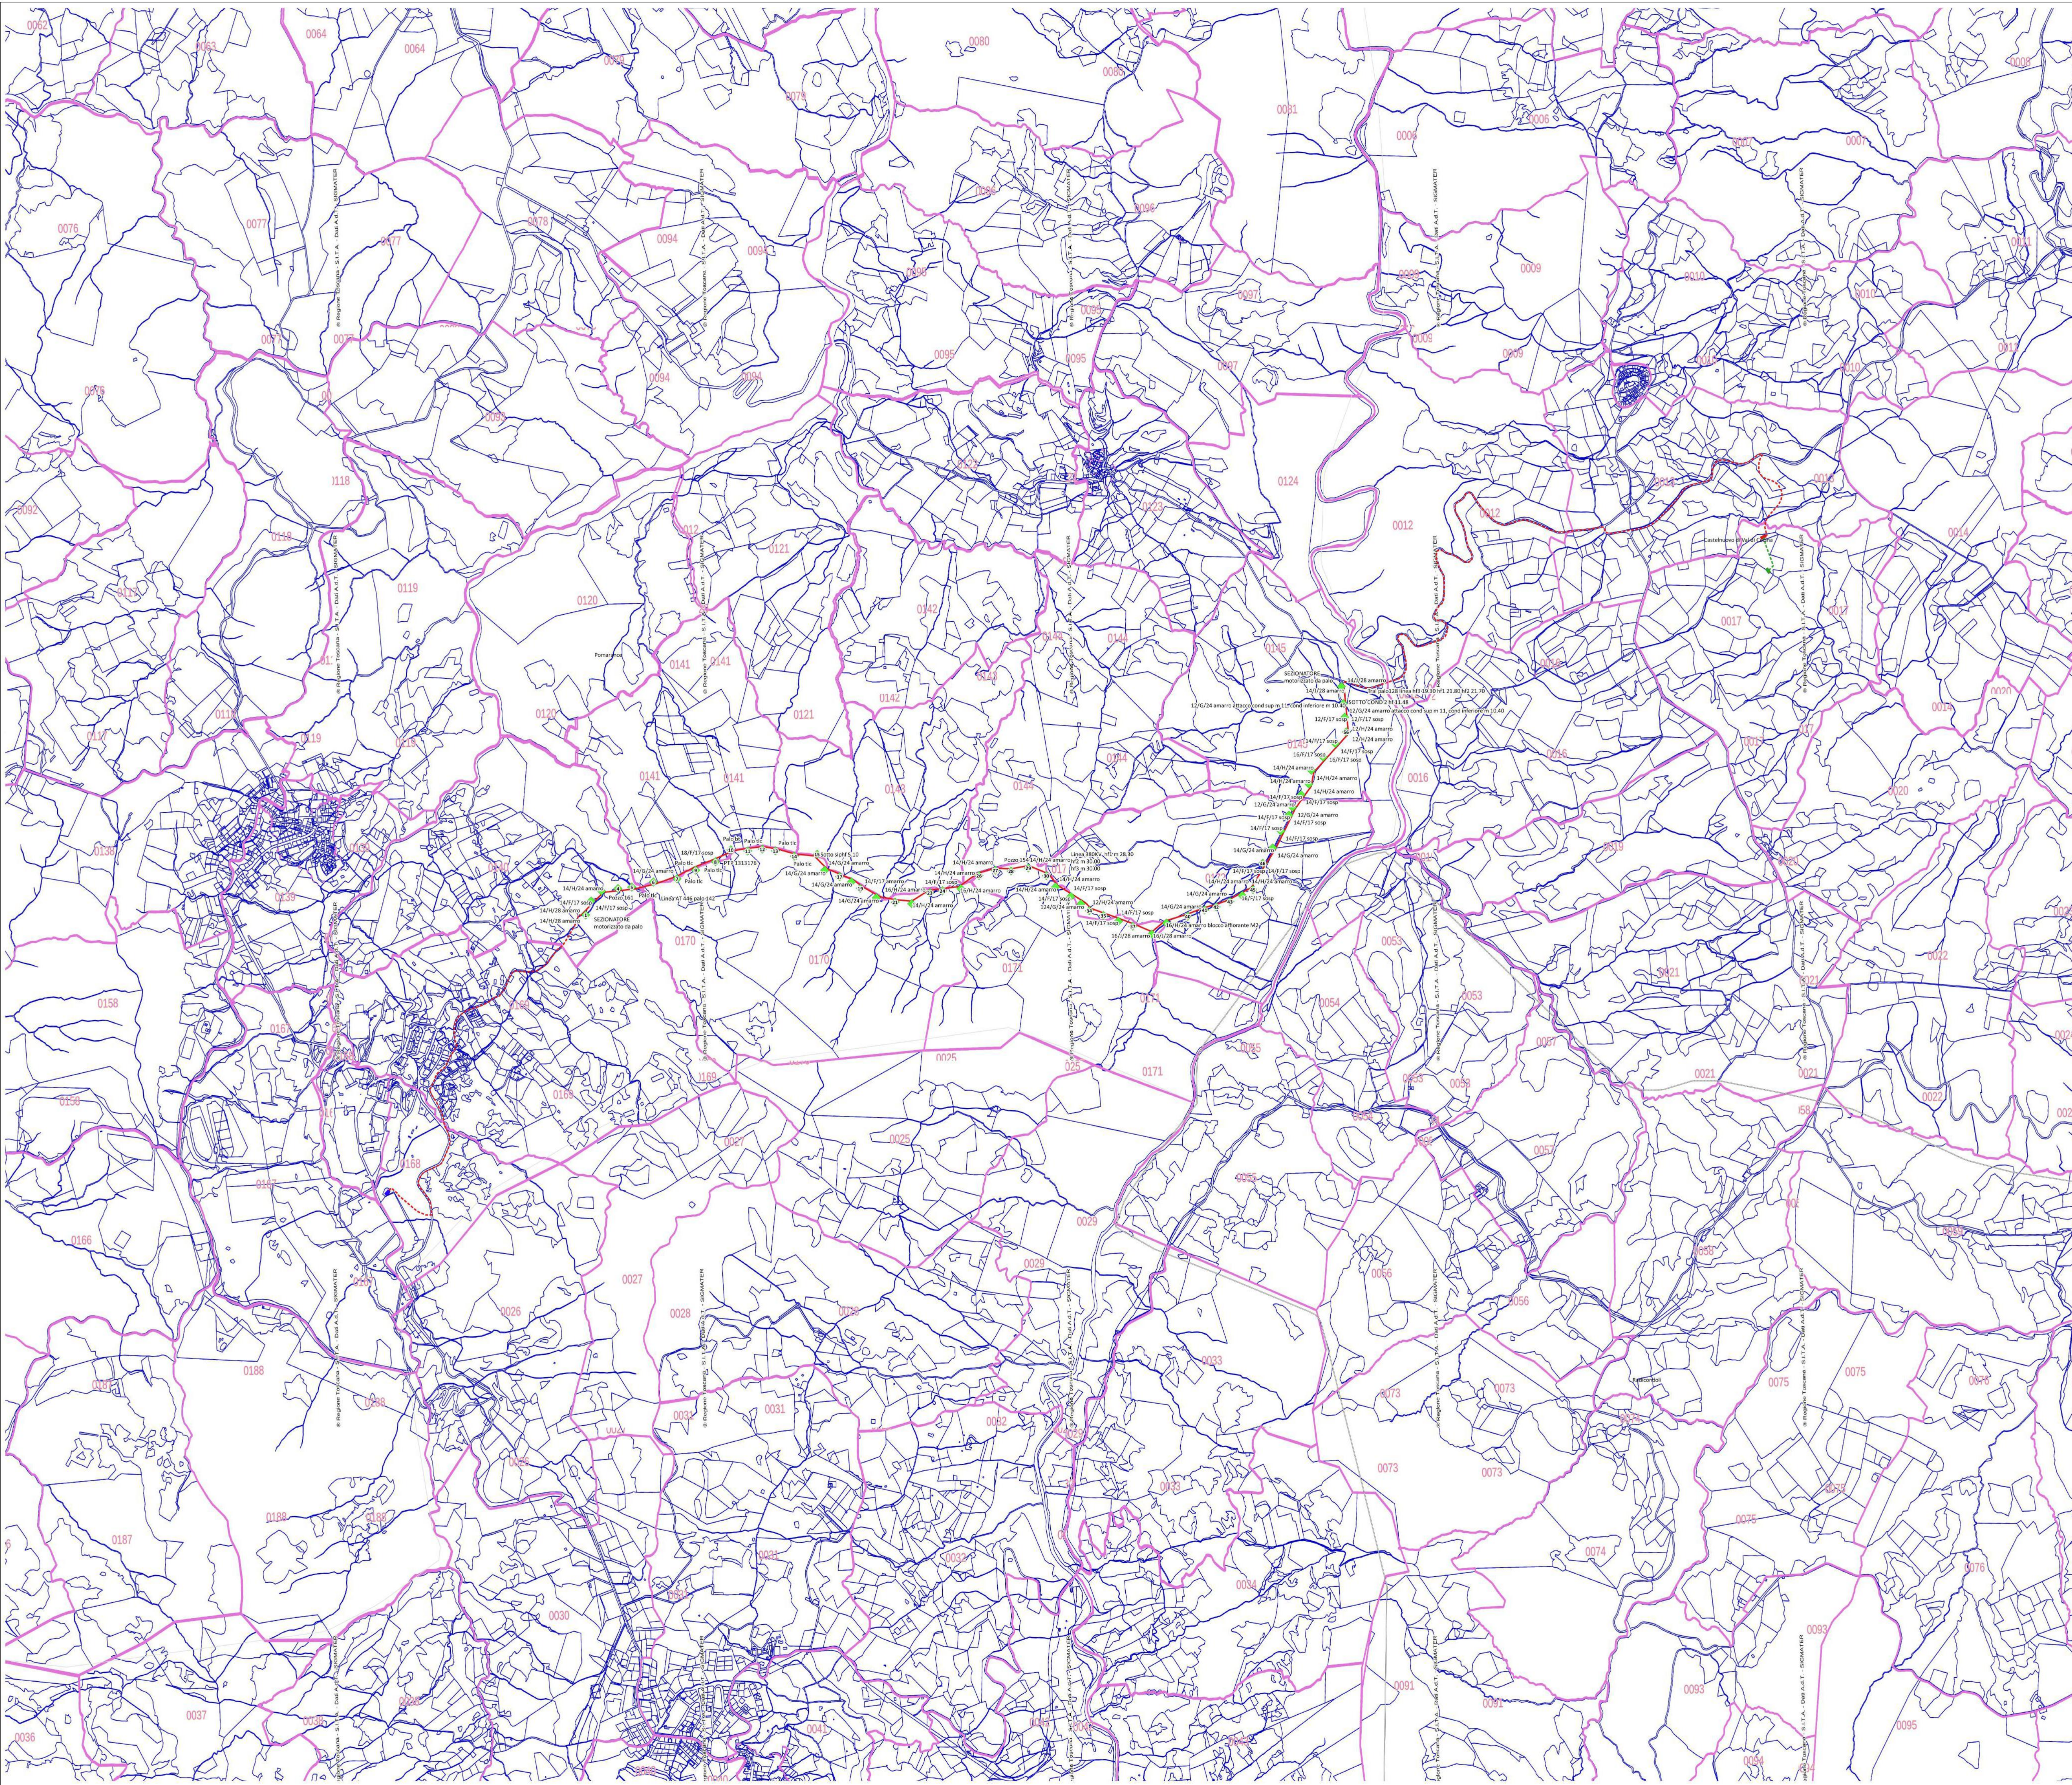

- Legenda**
- Cabine
    - secondaria di consegna ENEL
    - primaria n. 1400119 "Larderello 2"
    - Utente
  - Tracciato linea a 15 kW
    - in doppio cavo aerea sez. Al 2x3x150 mm<sup>2</sup>
    - - - in cavo sotterraneo sez. Al 3x1x240 mm<sup>2</sup>
    - Utente

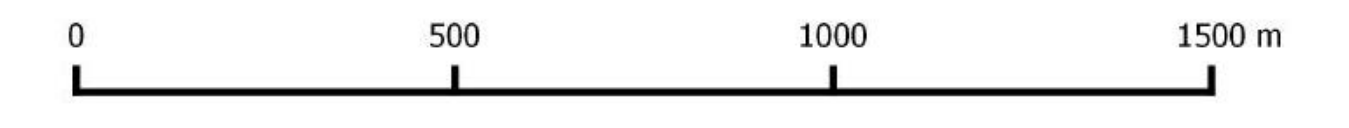

COSTRUZIONE ED ESERCIZIO DI UN ELETTRODOTTO A 15 kV PER LA CONNESSIONE ALLA RETE DI E-DISTRIBUZIONE S.P.A. DI UN IMPIANTO DI PRODUZIONE DI ENERGIA ELETTRICA DA FONTE RINNOVABILE (VAPORE GEOTERMICO)

COMUNI DI POMARANACE E CASTELNUOVO VAL DI CECINA  
PROVINCIA DI PISA

**PROGETTO ESECUTIVO**

**PROFILO LONGITUDINALE ELETTRODOTTO SU CATASTALE  
CON IDENTIFICAZIONE DELLA TIPOLOGIA DEI SOSTEGNI  
PER LA TRATTA AEREA**

IDENTIFICAZIONE ELABORATO									
LIV. PROJ.	Rev.	Allec.	GOAL	TIPO DOC.	N° ELAB.	N° FOGLIO/ TOT. FOGLI	NOME FILE	DATA	SCALA
PE	T0735008	00	03		1			Luglio 2016	1:10.000
REVISIONI									
REV.	DATA	DESCRIZIONE			ESEGUITO	VERIFICATO	APPROVATO		

PROGETTAZIONE  
Ing. Luca PRATESI  
Ing. Gianluca SPADINI

**GRAZIELLA**  
GRAZIELLA GREEN POWER S.p.A.  
Via E. Rossi 9 - 52100 Arezzo  
info@graziellagreen.it - Tel. Fax 05752641  
P.Iva/C.F. 0303840519

GESTORE RETE ELETTRICA  
**e-distribuzione Spa**

RICHIEDENTE  
MAGMA ENERGY ITALIA S.r.l.  
Via E. Rossi  
52100 Arezzo (AR)  
P.Iva/C.F. 9605040485

**magma**  
ENERGY ITALIA