




PIANTA FONDAZIONE — Scala 1:500 —

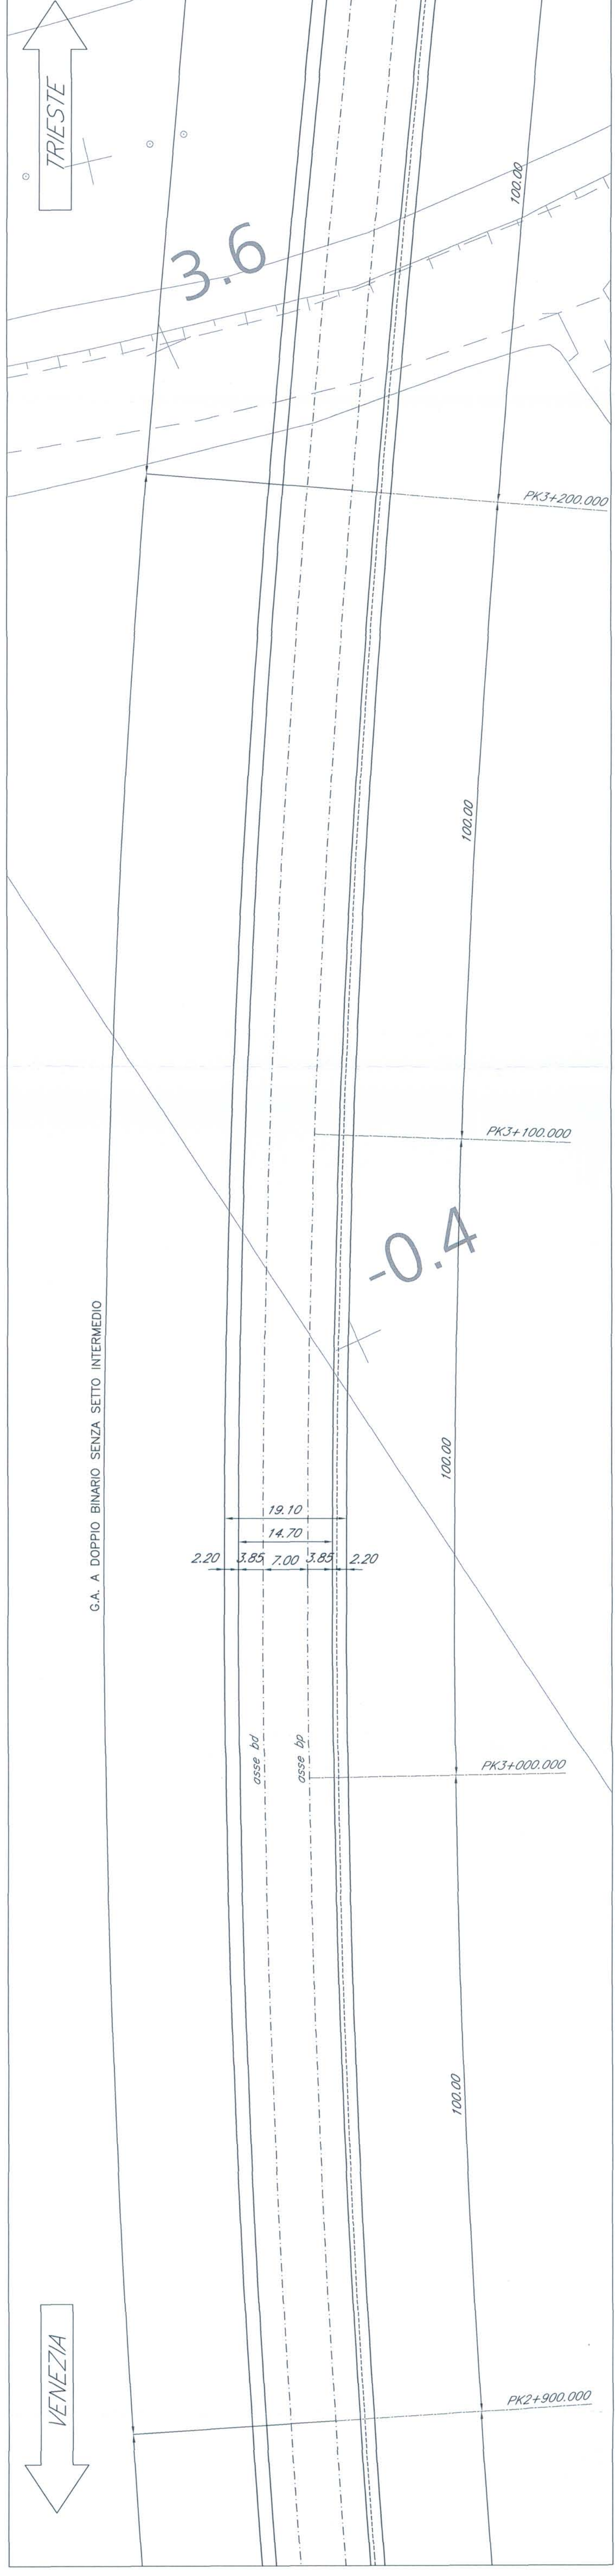


PIANTA COPERTURA — Scala 1:500 —

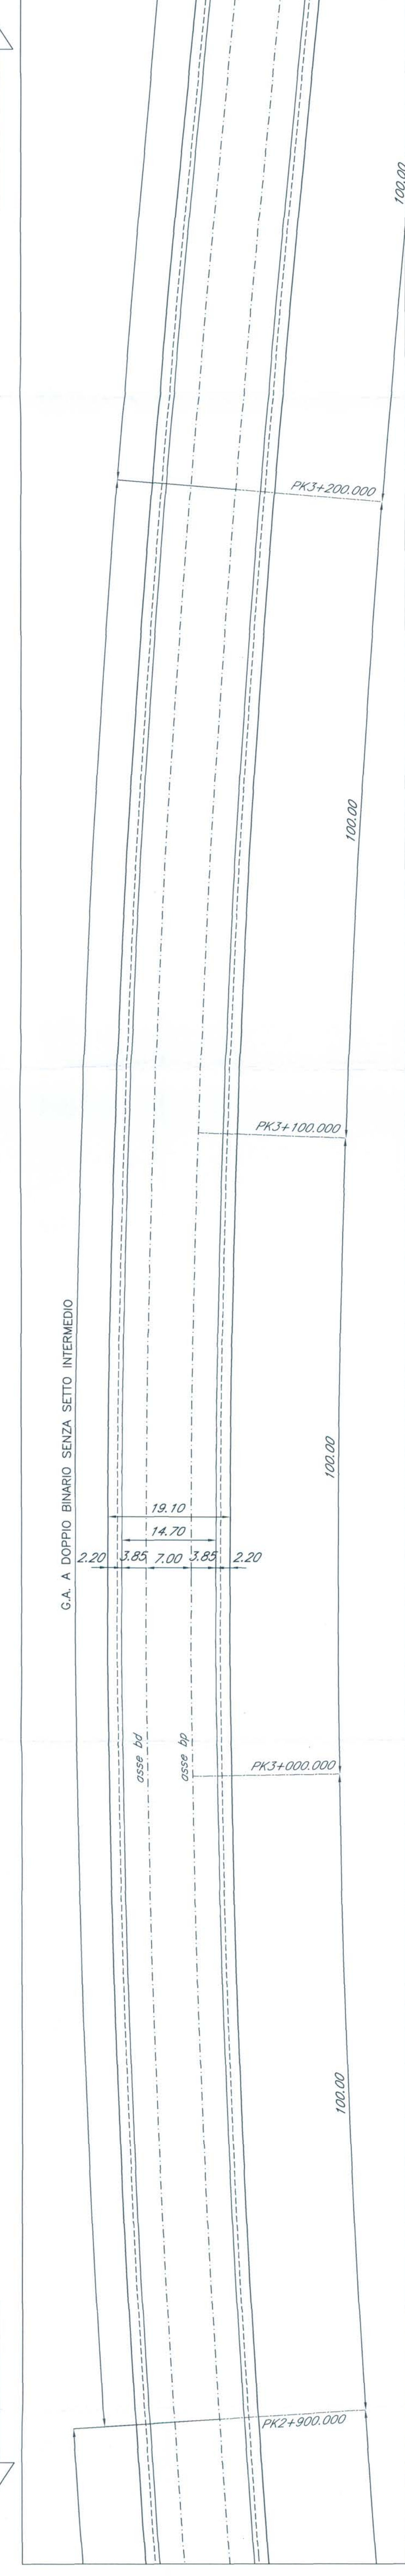


SEZIONE LONGITUDINALE BINARIO PARI — Scala 1:500 —

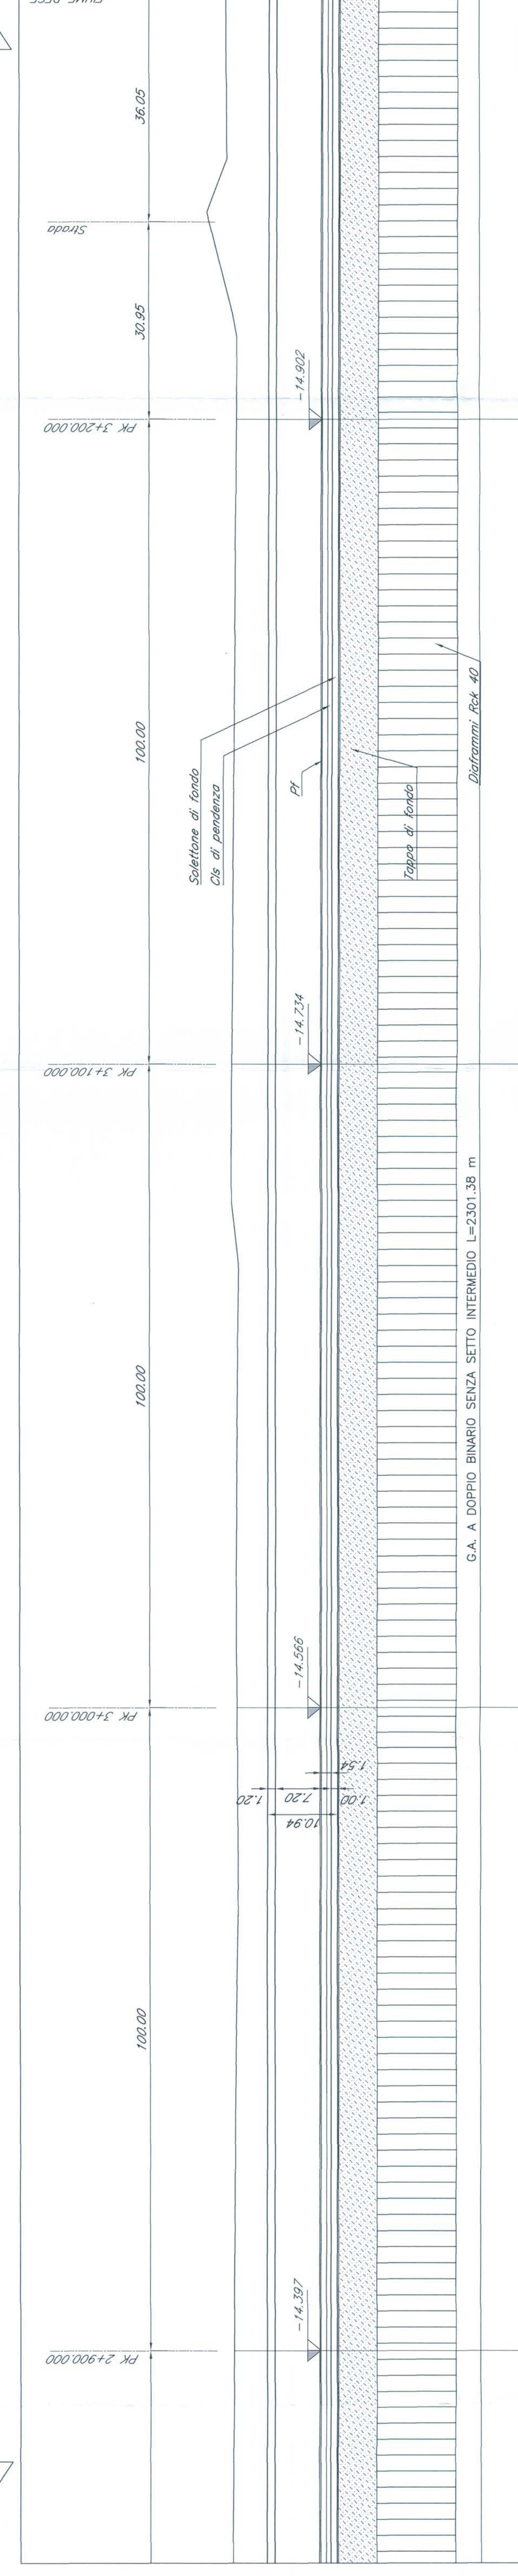

SEZIONE TIPO GALLERIA ARTIFICIALE — Scala 1:100 —

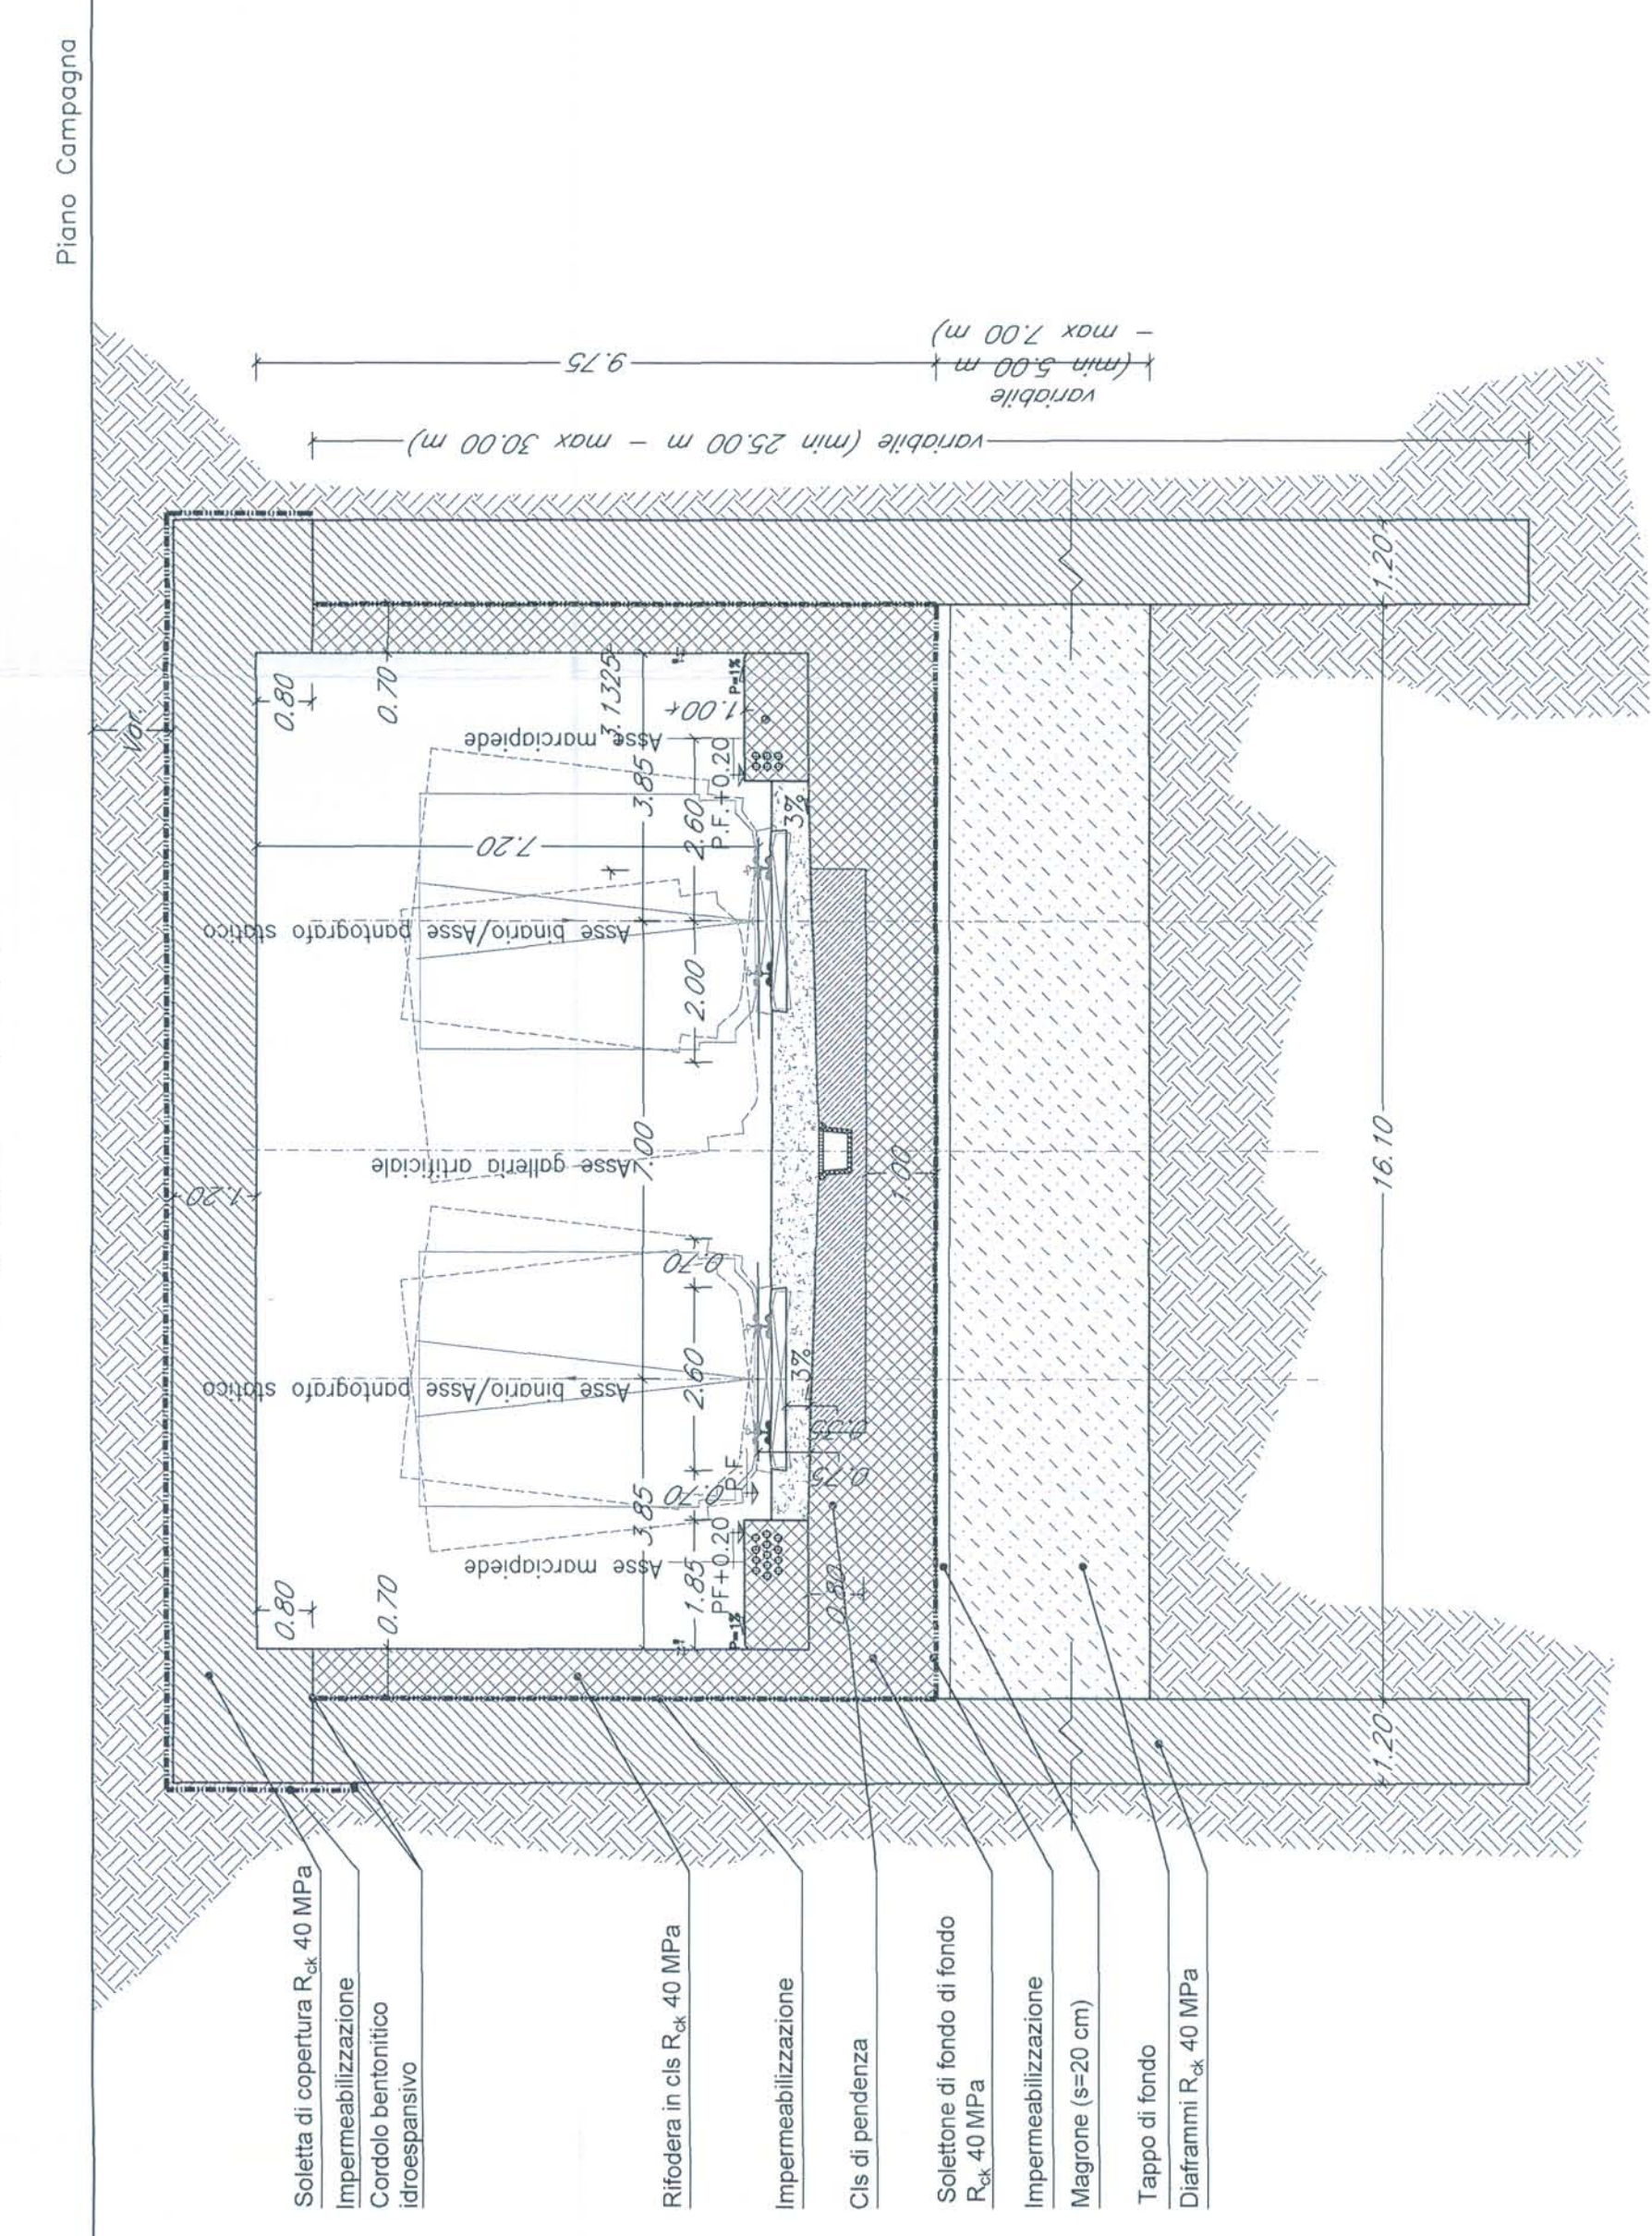

PIANTA CHIAVE

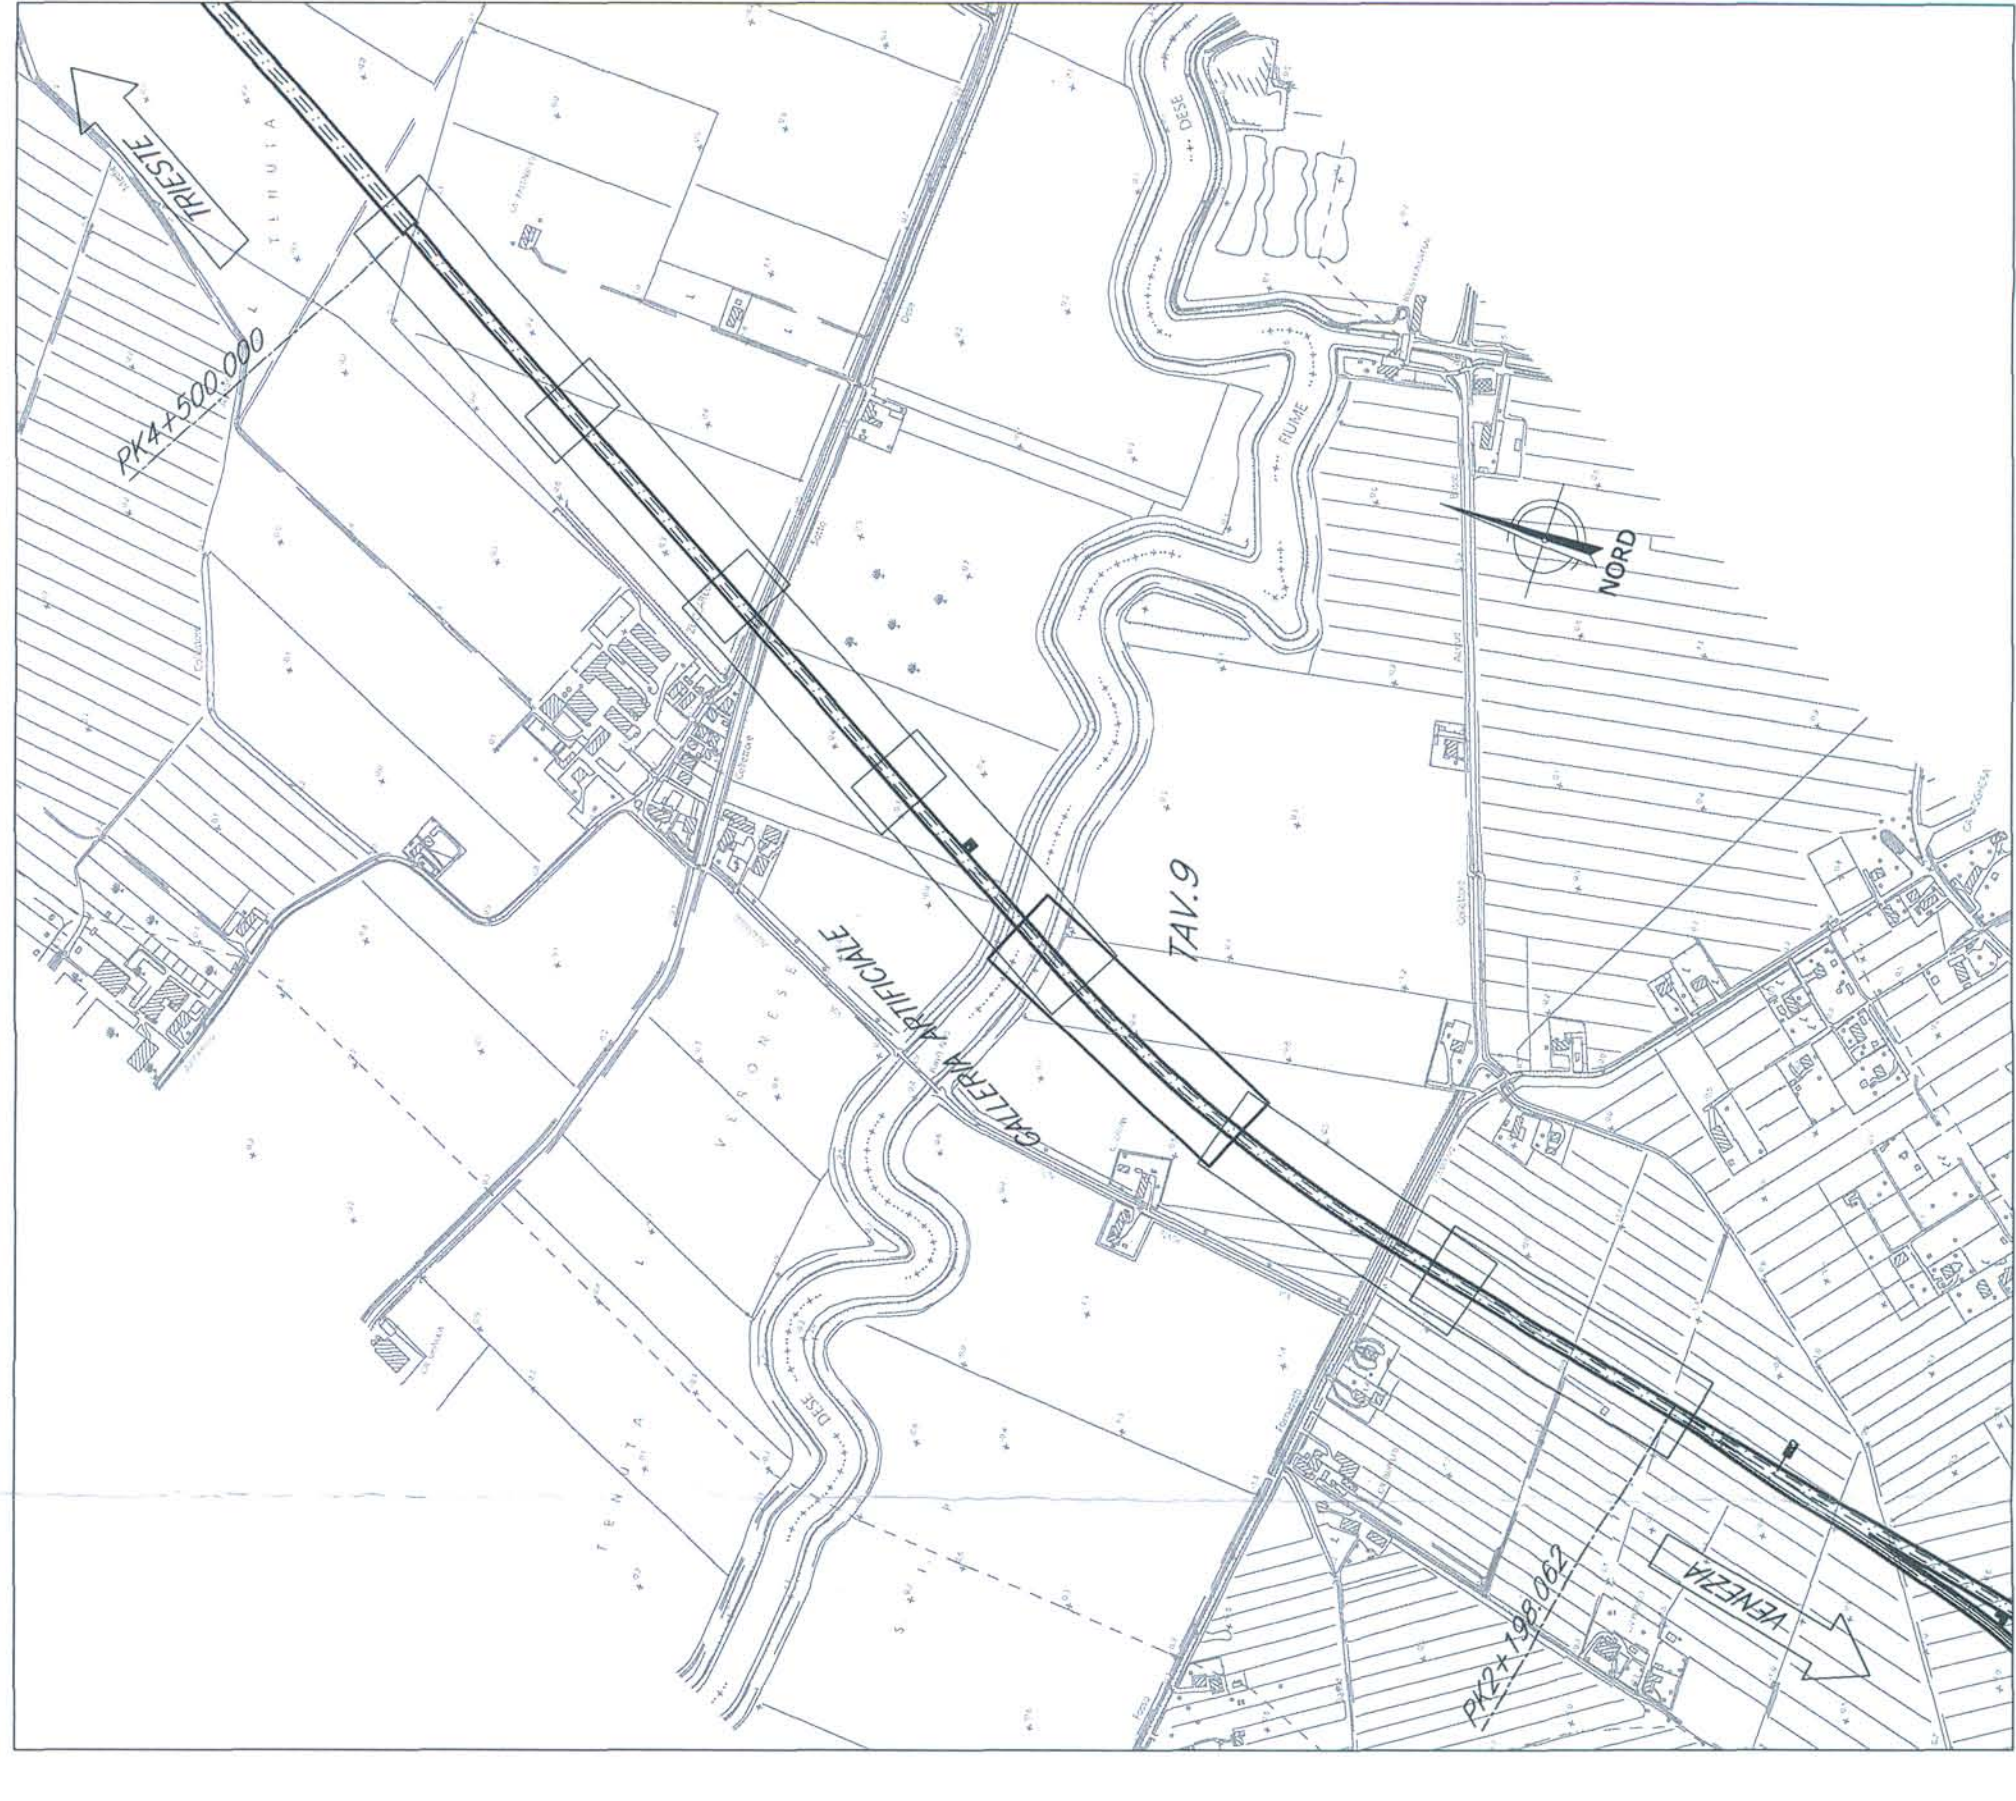

NOTE:

1. Le progressive sono indicate con riferimento al B.P. della N. AV/AC VENEZIA - TRIESTE TRATTA AEROPORTO MARCO POLO - PORTOGRUARO

COMMITENTE:



PROGETTAZIONE:



U.O.: CORPO STRADALE E GEOTECNICA

PROGETTO PRELIMINARE

NUOVA LINEA AV/AC VENEZIA - TRIESTE  
TRATTA AEROPORTO MARCO POLO - PORTOGRUARO

PONTE E VIADOTTI FERROVIARI  
GA01 - GALLERIA ARTIFICIALE DA km 0+000.000 AL km 4+500.000  
SCALA:

Pianta, prospetto e sezione trasversale-Tov.9

COMMESSA LOTTO FASE ENTE TIPO DOC OPERADISCIPLINA PROG. REV.

L.34.5 00 R 11 PZ GA0100 009 A

Rev.	Descrizione	Data	Verificati	Data	Approvati	Data	Autore	Data
A	Emissione Esecuta	29/10/2010	29/10/2010	29/10/2010	29/10/2010	29/10/2010	29/10/2010	29/10/2010

FILE: L34500R11PZGA0100009A.dwg

Disegnato e redatto da



Gruppo Ferrovie dello Stato