




PLANIMETRIA SU ORTOFOTO

SCALA 1:1000

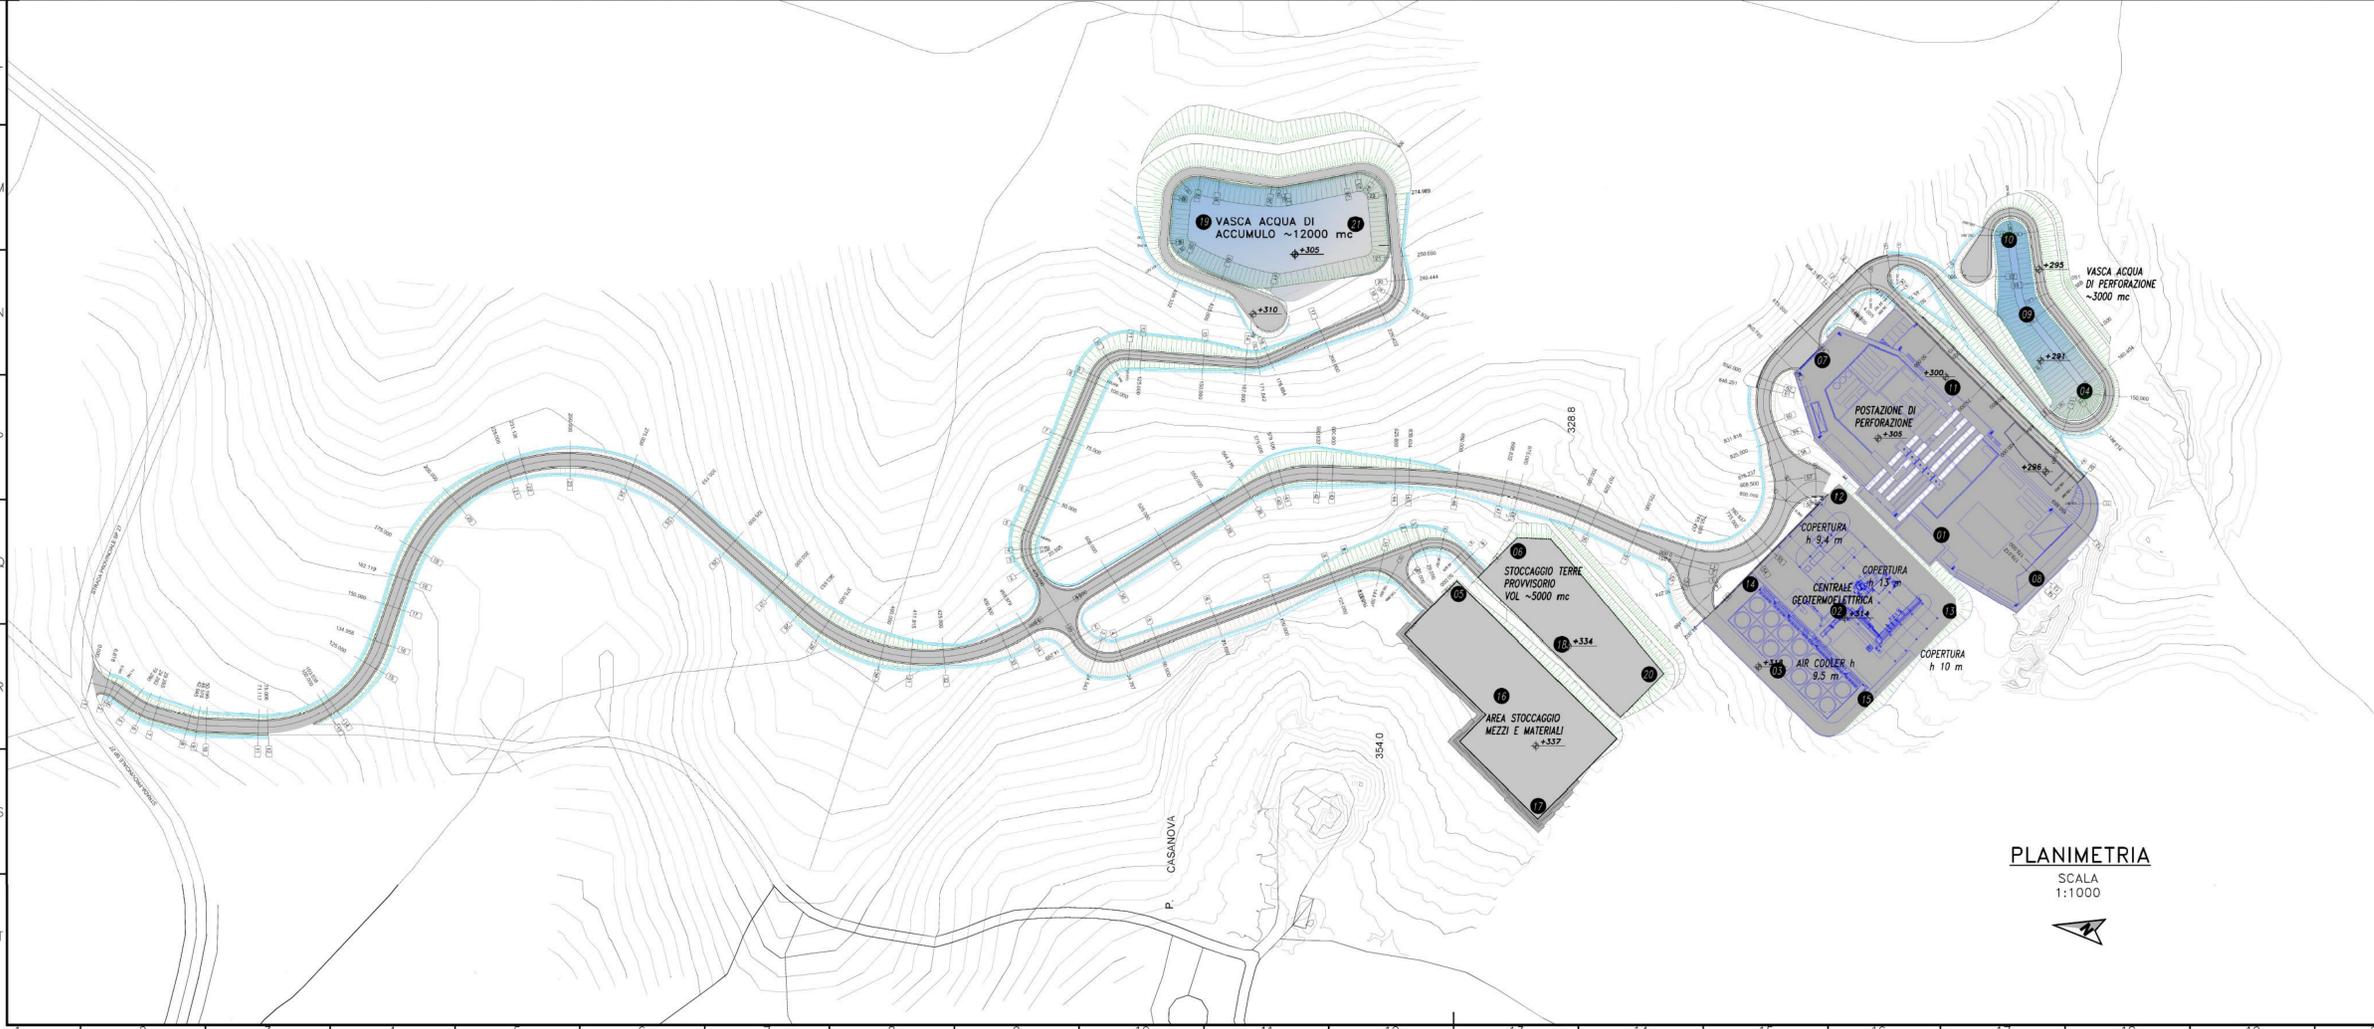

PLANIMETRIA

SCALA 1:1000



- NOTE**
- LE QUOTE SONO ESPRESSE IN METRI
 - LE QUOTE ALTIMETRICHE SONO RIFERITE S.L.M.M.
 - I numeri indicano i punti che sono stati utilizzati per costruire il modello di visibilità (vedi tavola 3A)

PROGETTO

IMPIANTO GEOTERMICO PILOTA CASTELNUOVO
 RELAZIONE PAESAGGISTICA

TITOLO

PROGETTO DEFINITIVO
 PLANIMETRIA GENERALE
 SCALA 1:1000

COMMESSA CASO2DEAMR073
 DATA 27/07/2016
 PREPARATO SINTECNICA
 VERIFICATO MAGMA
 APPROVATO GOLDER

FORMATO A0

TAVOLA 2

Golder Associates srl
 Via Antonio Basso n. 43
 10128 Torino, ITALIA
 Partita IVA 03874811009

Emmanuel Sibbio