




PIANTA FONDAZIONE — Scala 1:500 —

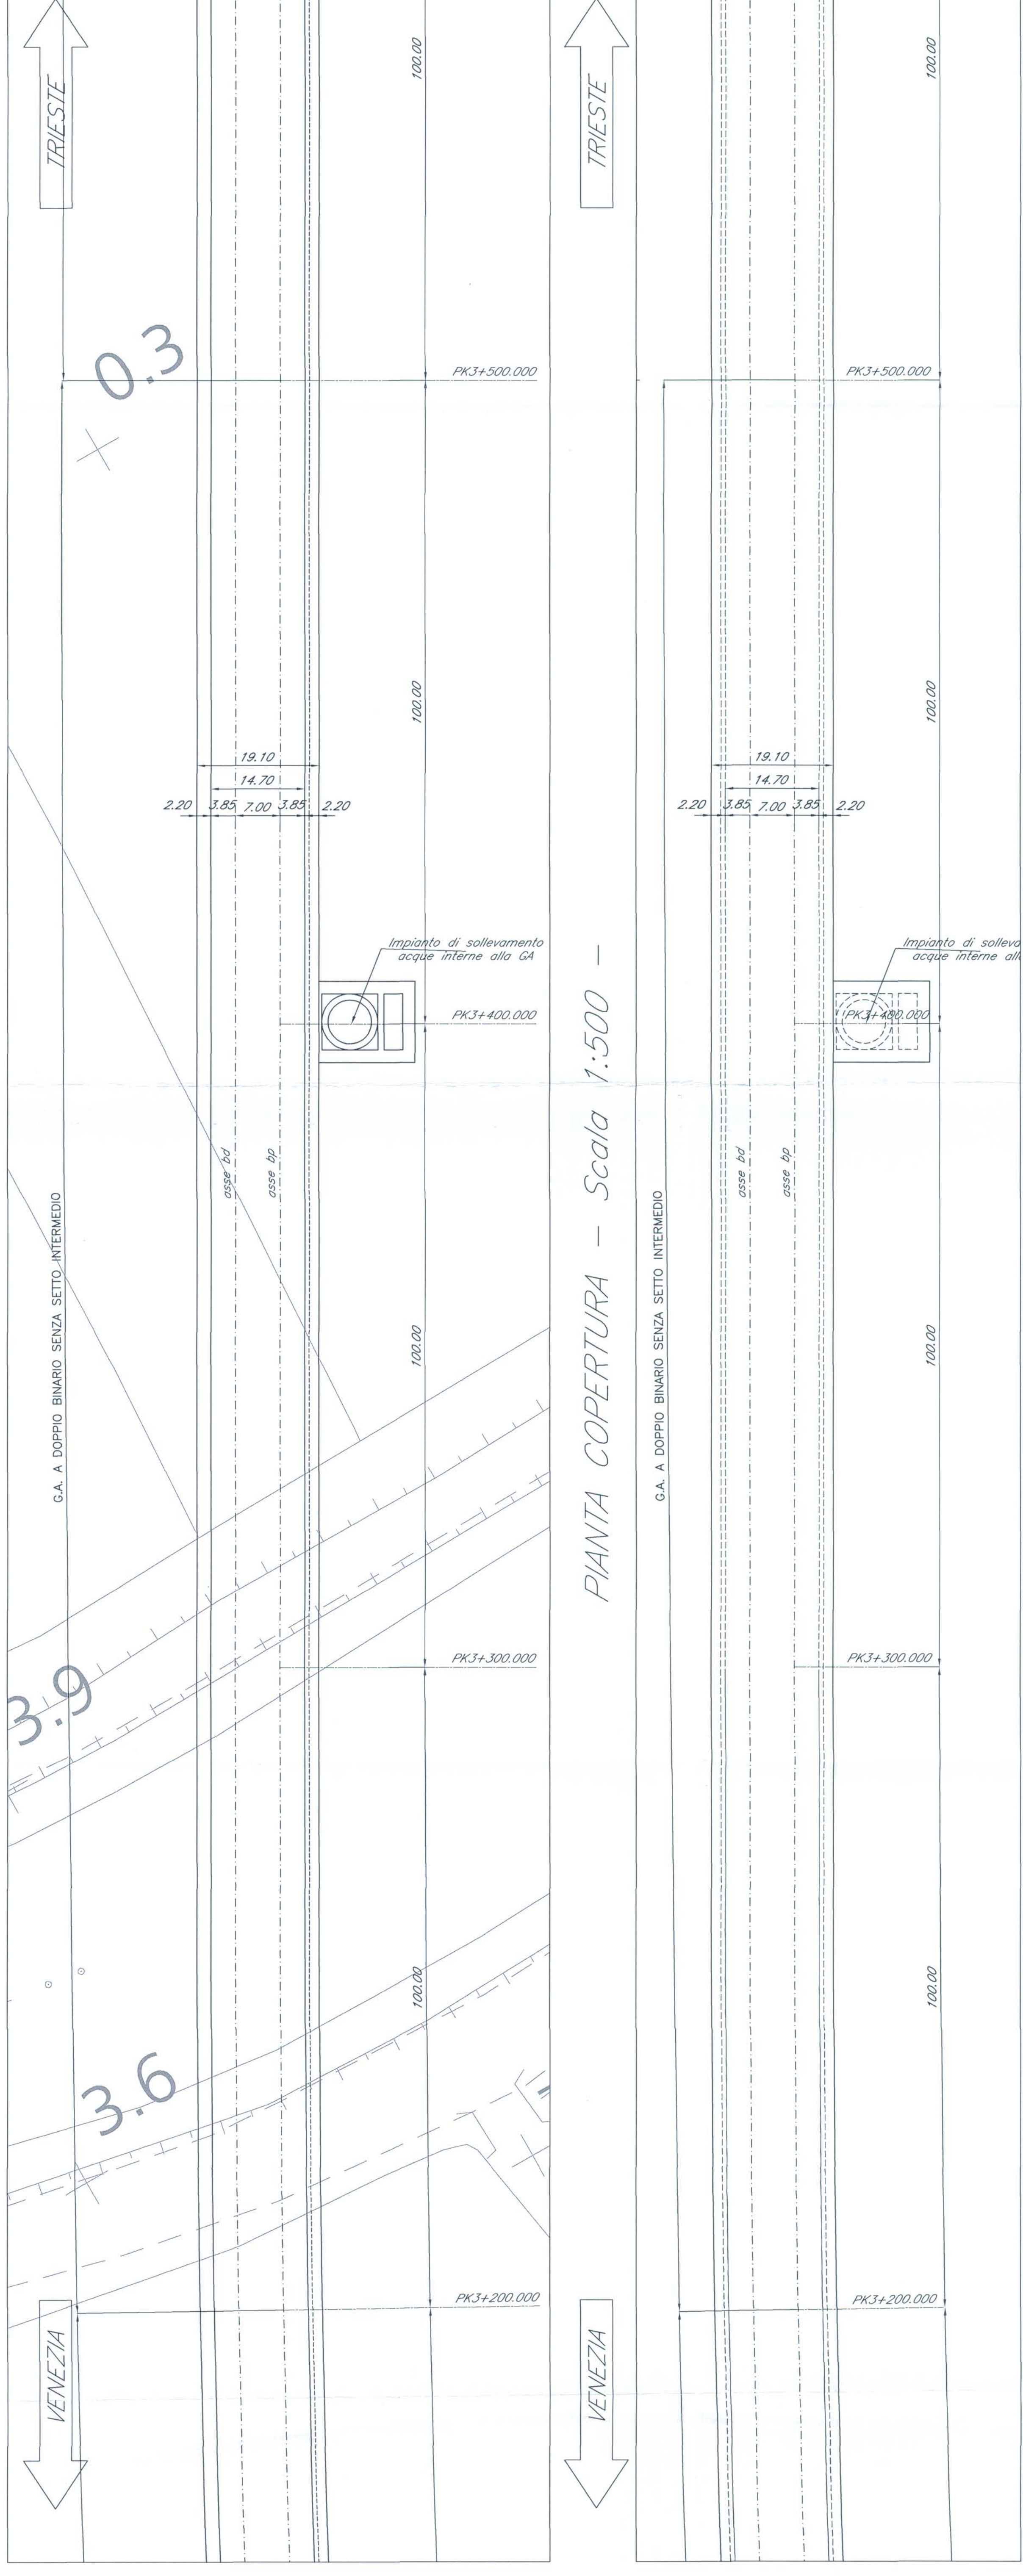


PIANTA COPERTURA — Scala 1:500 —

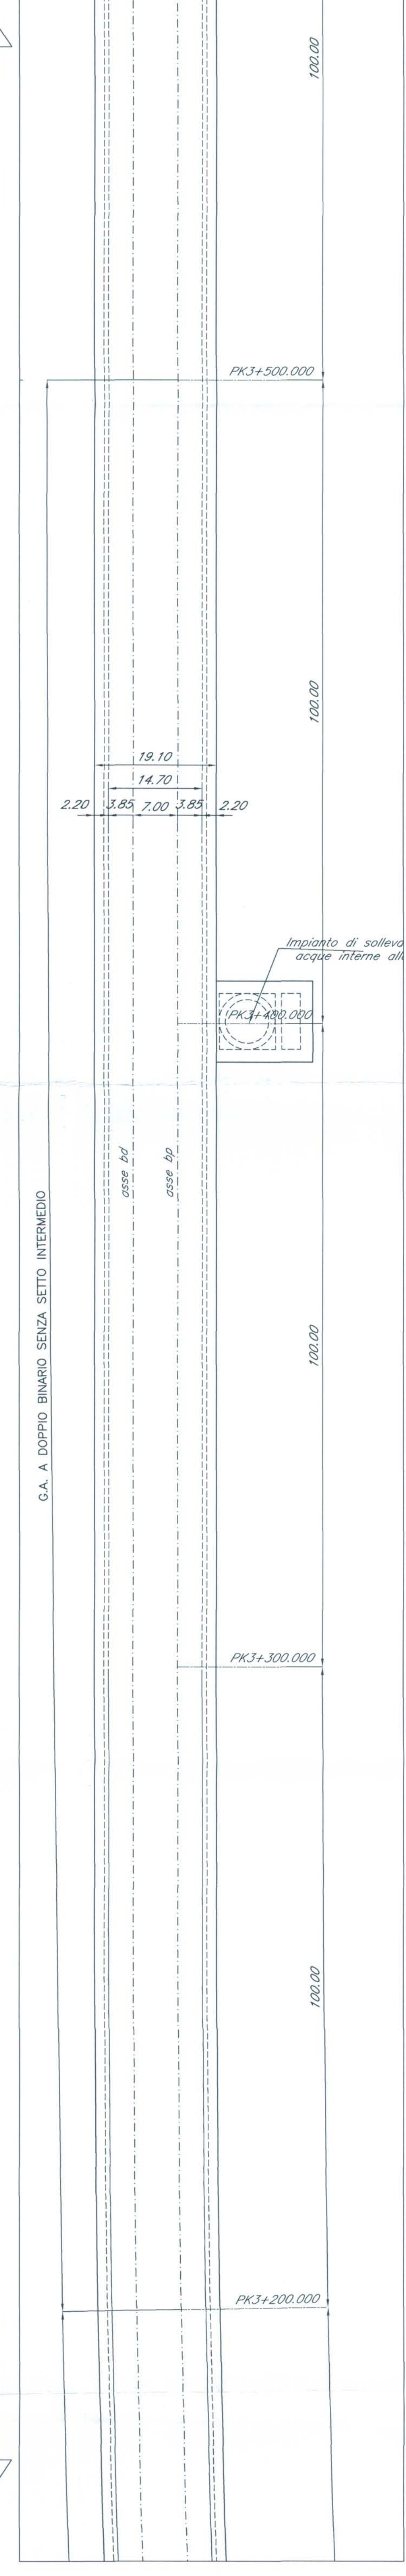


SEZIONE LONGITUDINALE BINARIO PARI — Scala 1:500 —

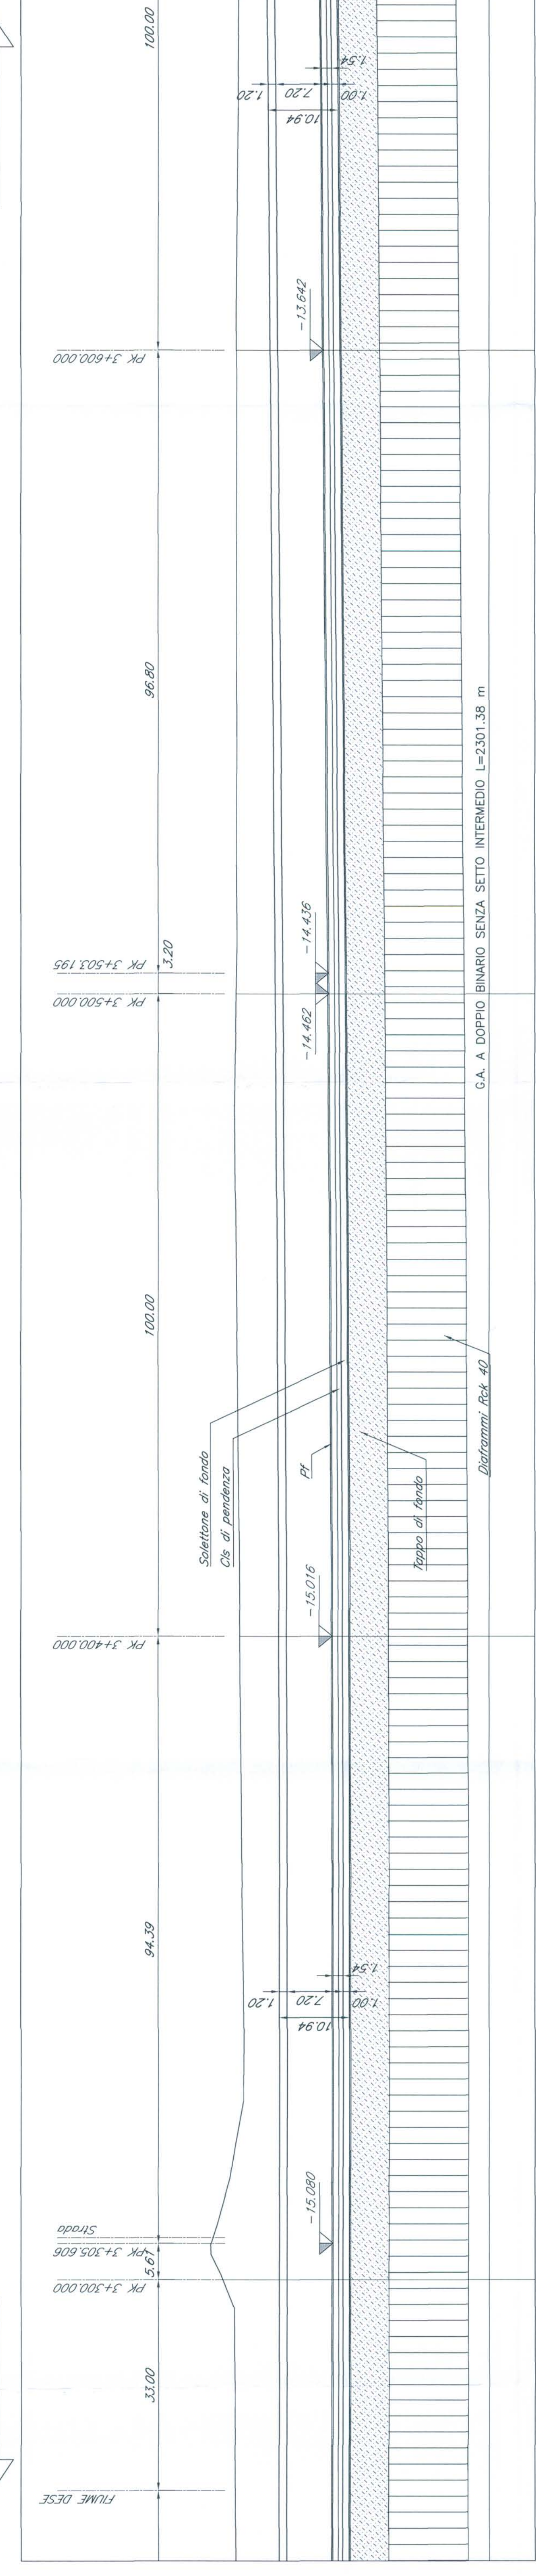

SEZIONE TIPO GALLERIA ARTIFICIALE — Scala 1:100 —

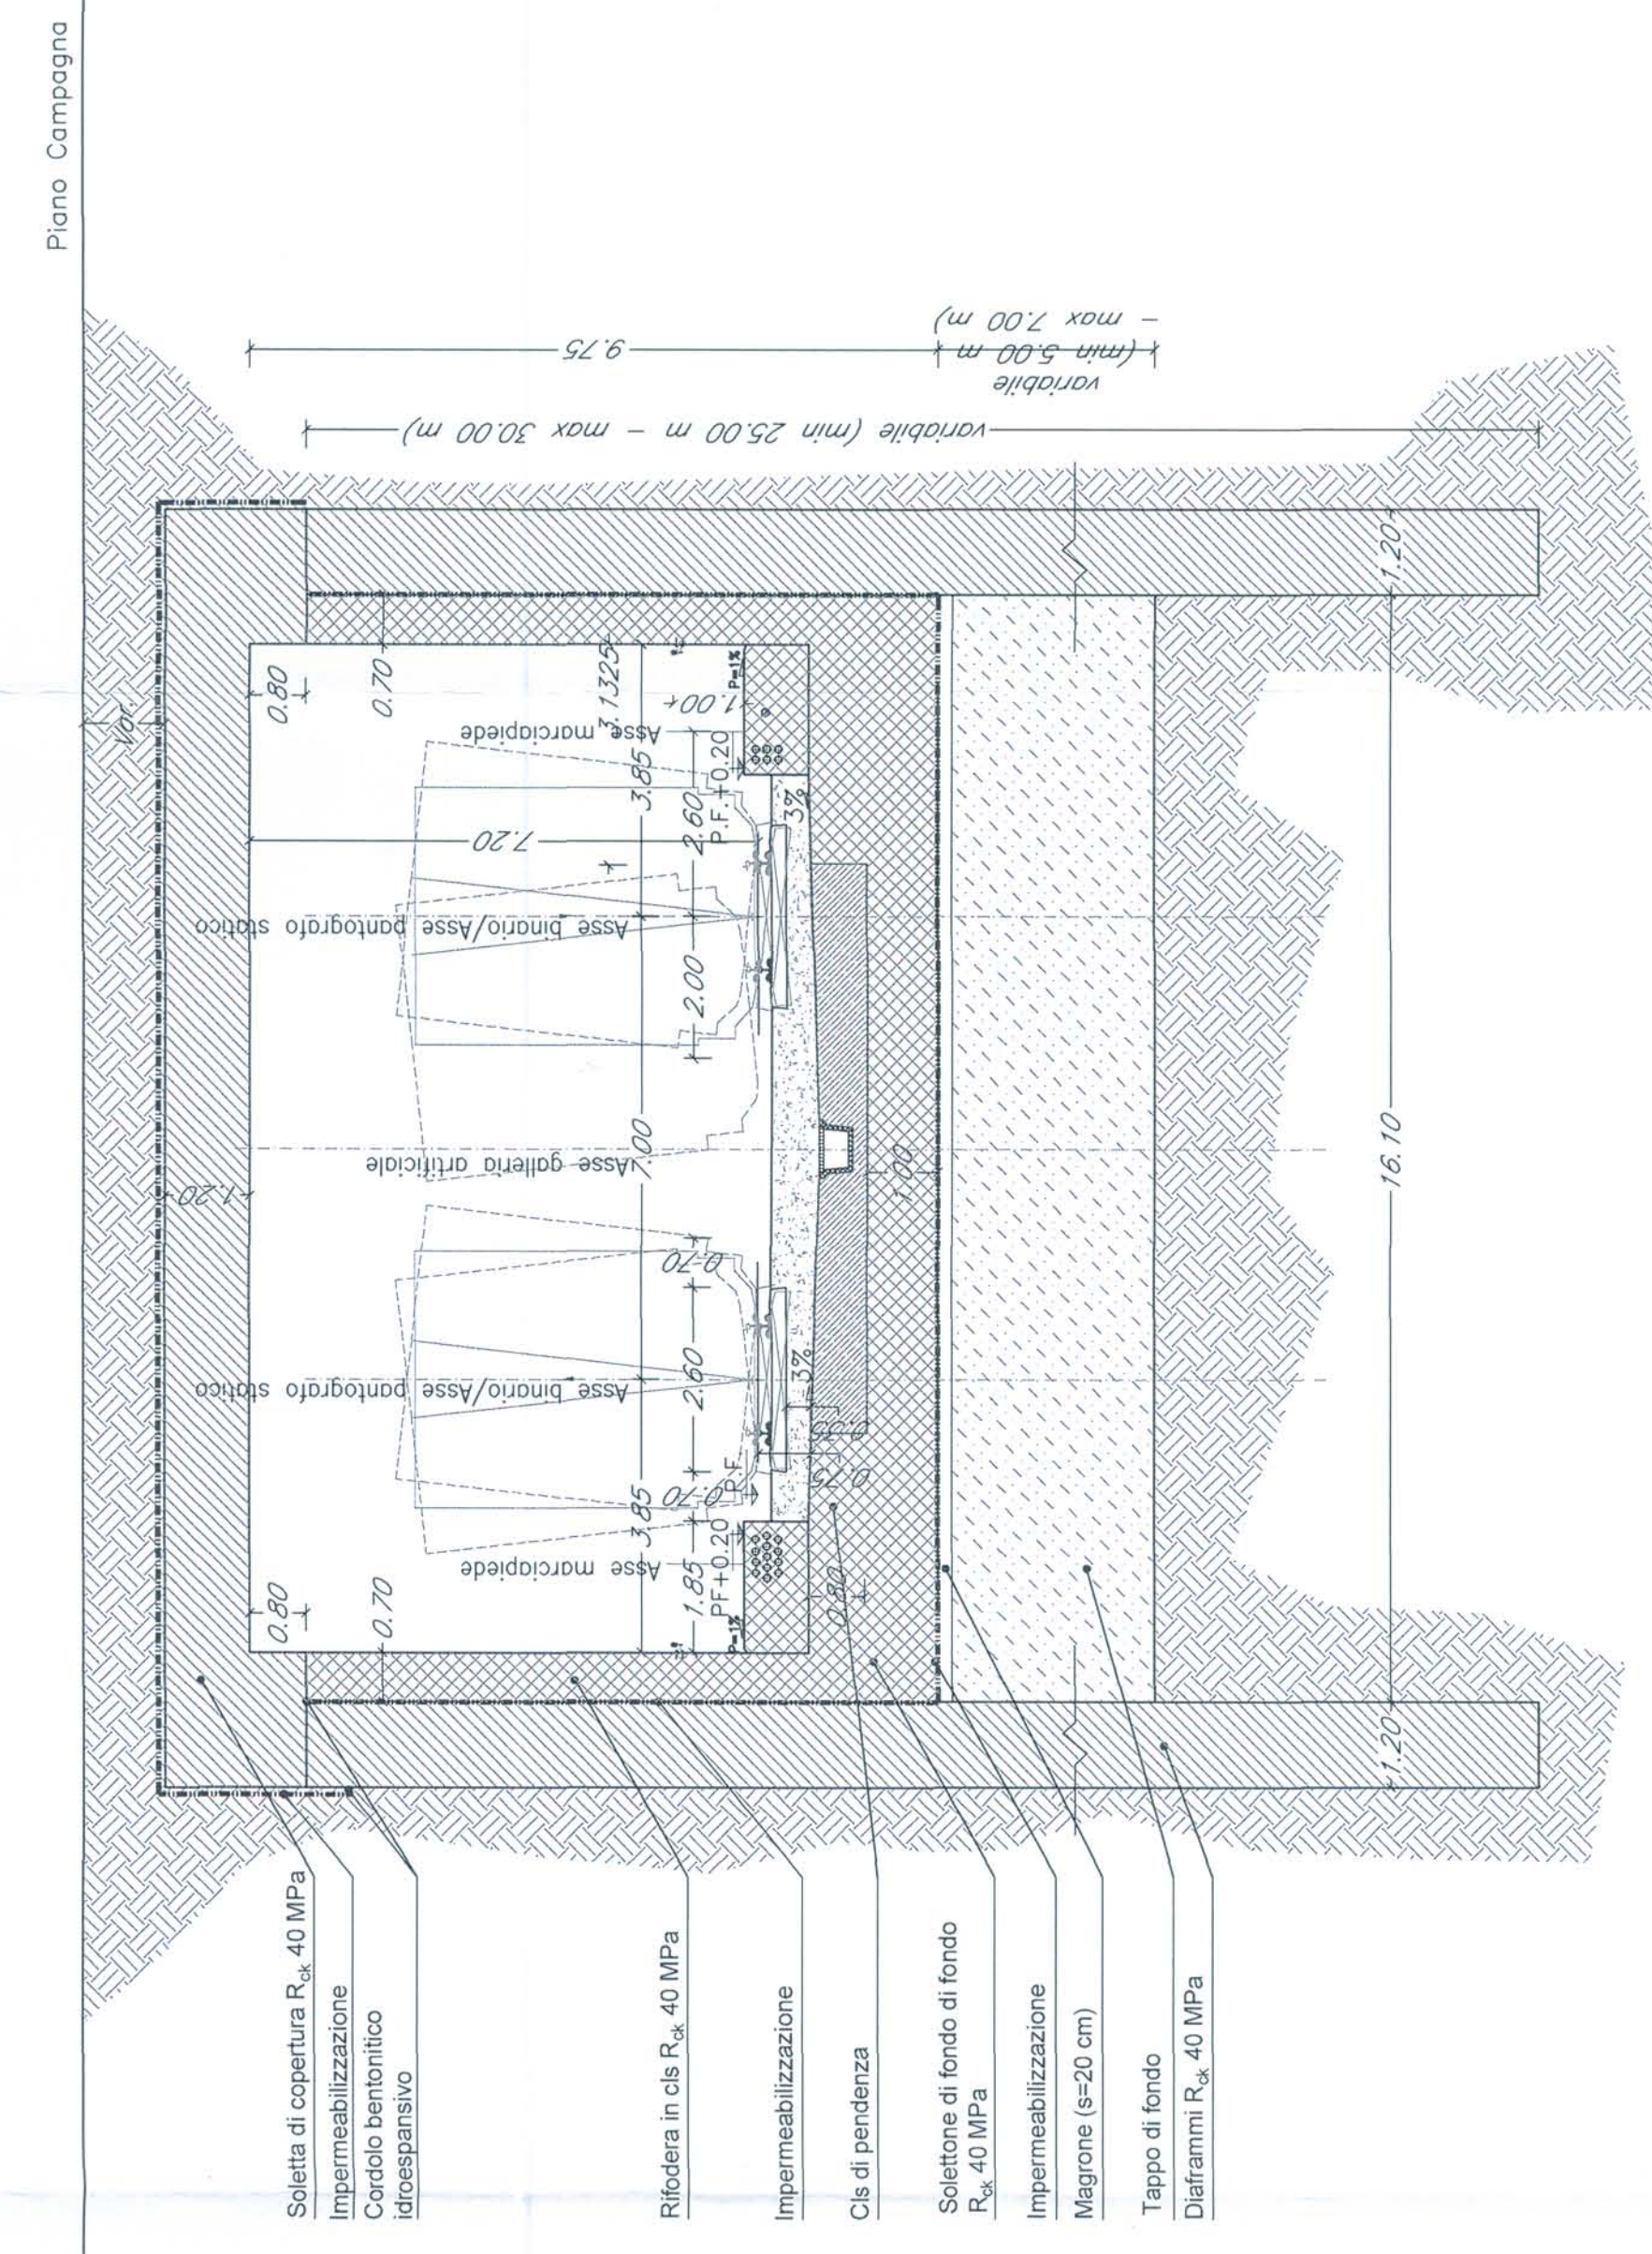

PIANTA CHIAVE

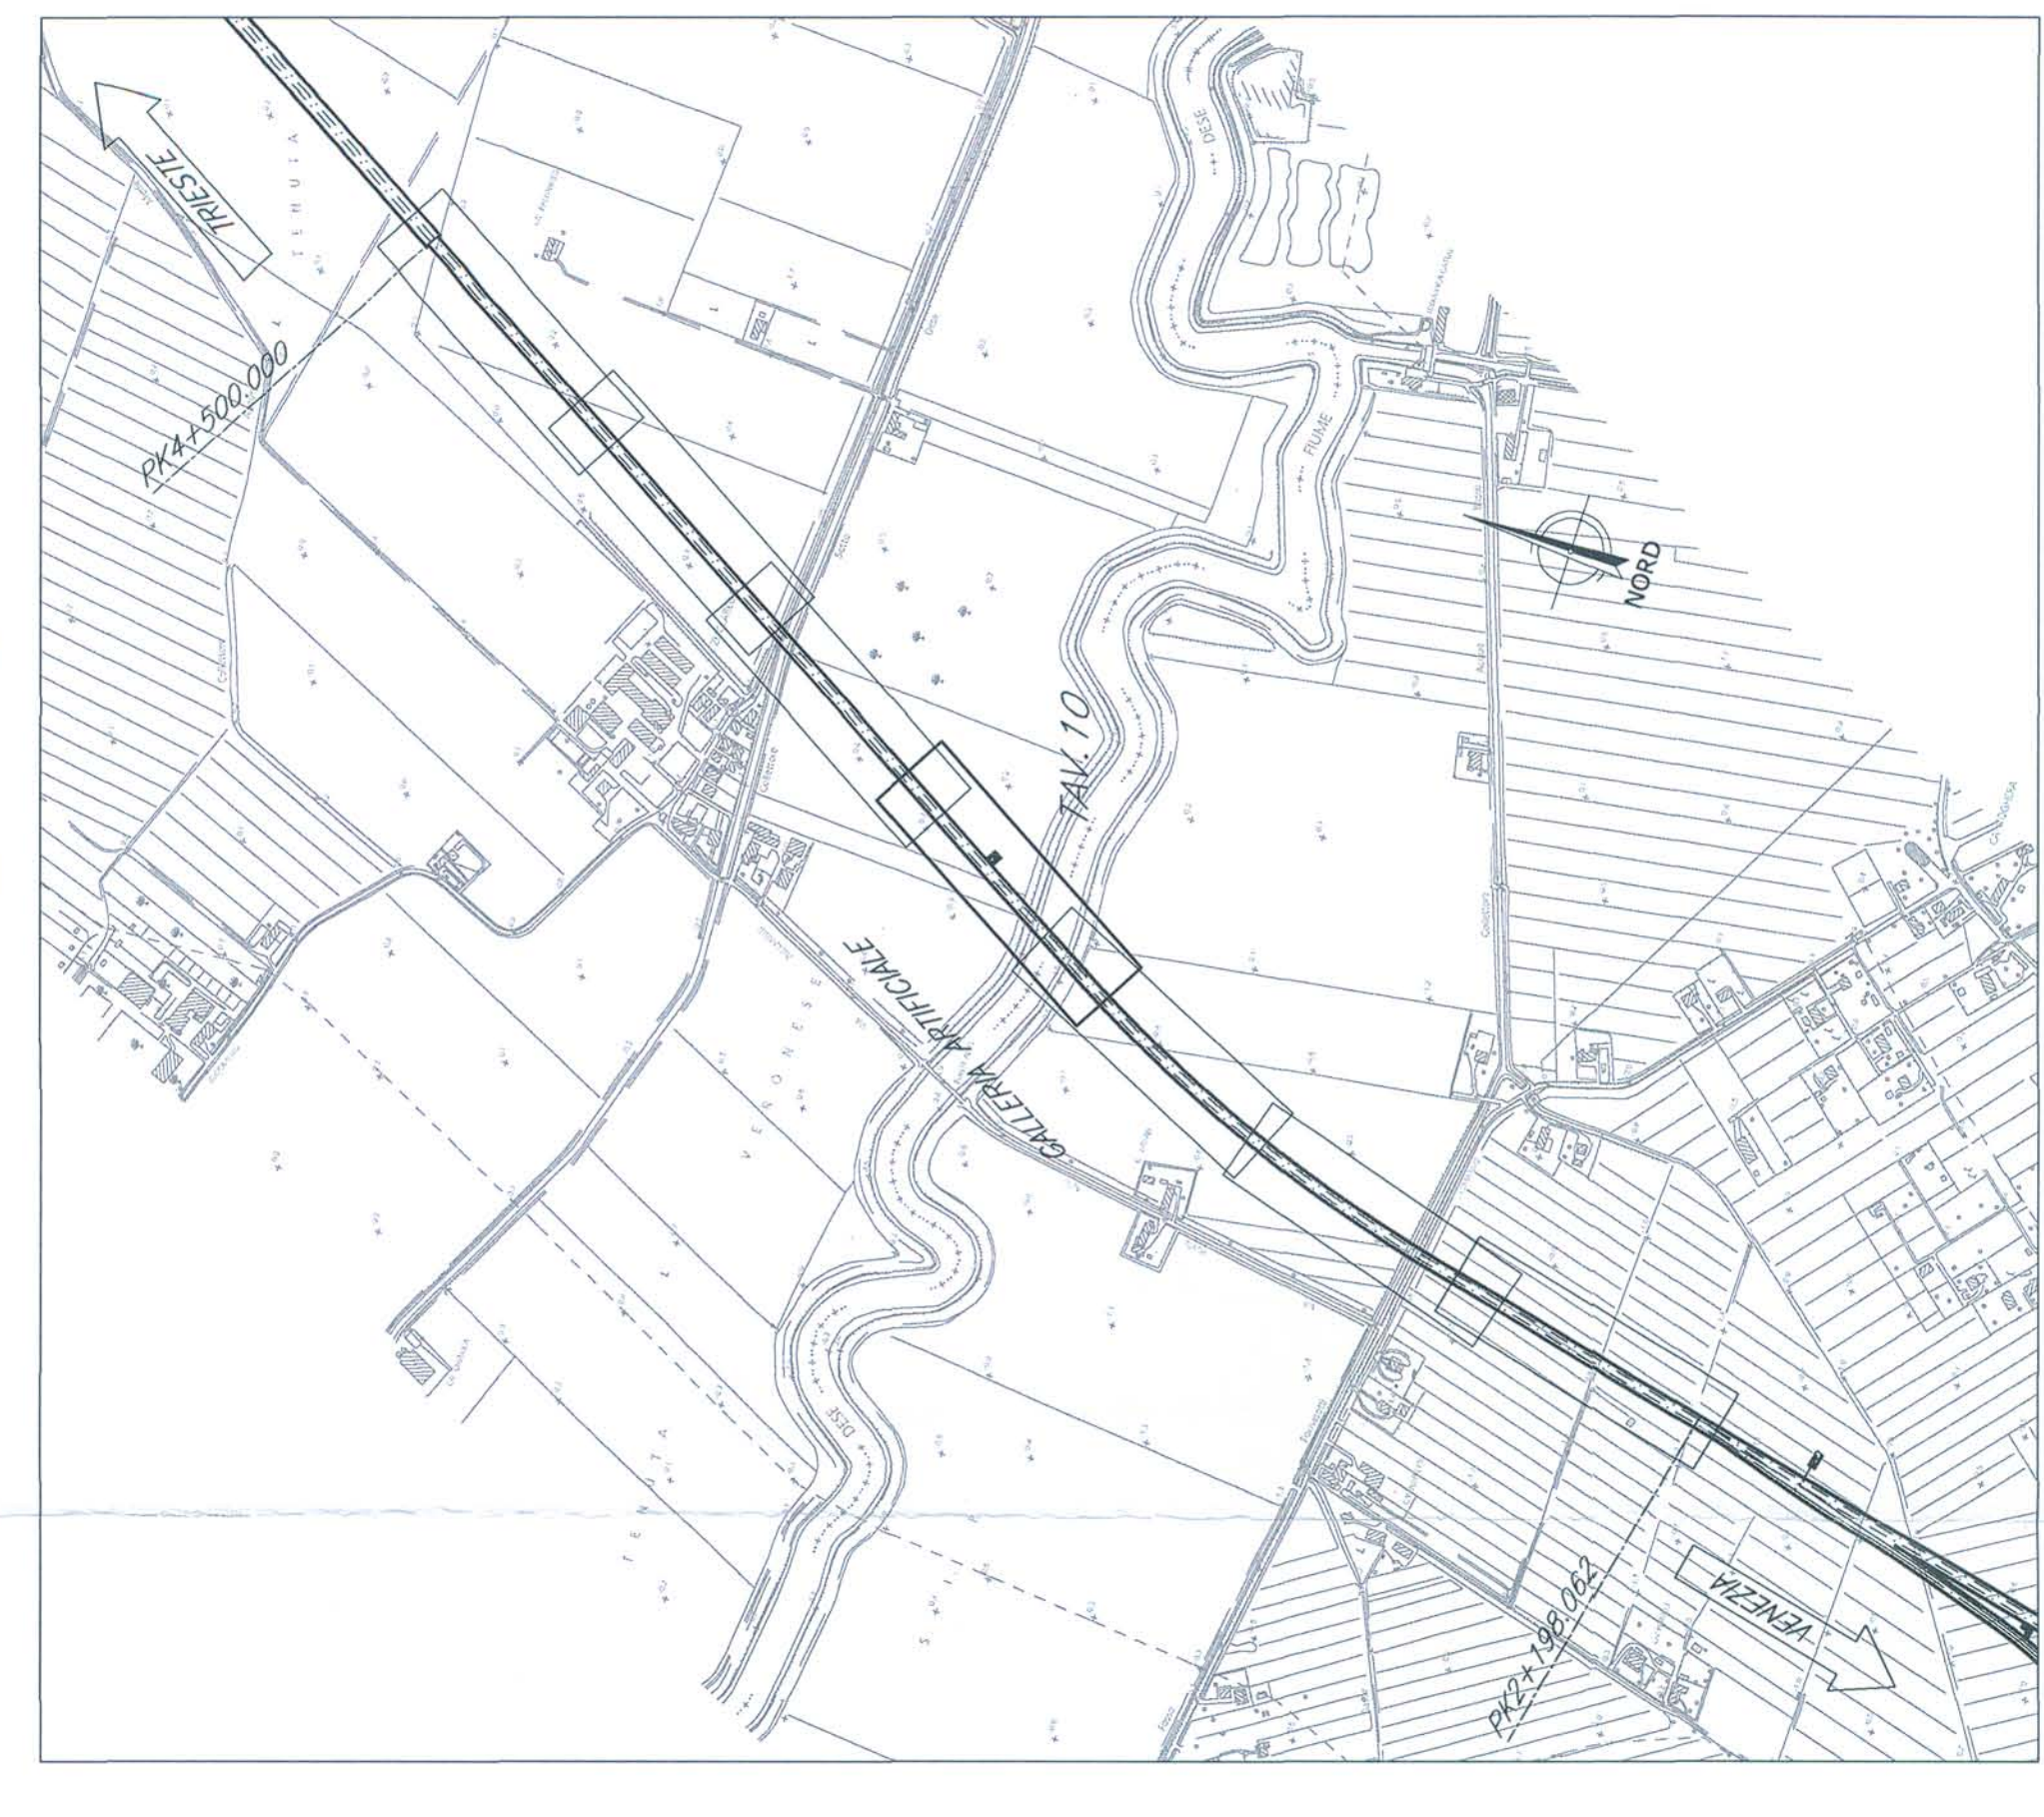

NOTE:  
1. Le progressive sono indicative con riferimento al B.P. della N. AV/AC VENEZIA - TRIESTE  
TRATTA AEROPORTO MARCO POLO - PORTOGRUARO

COMMITTENTE:



PROGETTAZIONE:



U.O.: CORPO STRADALE E GEOTECNICA  
PROGETTO PRELIMINARE

NUOVA LINEA AV/AC VENEZIA - TRIESTE  
TRATTA AEROPORTO MARCO POLO - PORTOGRUARO  
PONTI E VIADOTTI FERROVIARI  
GA01 - GALLERIA ARTIFICIALE DA km 0+000,000 AL km 4+500,000

Pianta, prospetto e sezione Irasversole-Tov.10

COMMESSA LOTTO FASE ENTE TIPO DOC. OPERADISCIPLINA PROG. REV.

L.345 00 R 11 PZ GA0100 010 A

Rev.	Descrizione	Data	Verificato	Data	Approvato	Data
A	Emissione Esecutiva	29/10/2010	[Signature]	03/11/2010	[Signature]	03/11/2010