



VENEZIA

PIANTA FONDAZIONI — Scala 1:500 —


TRIESTE

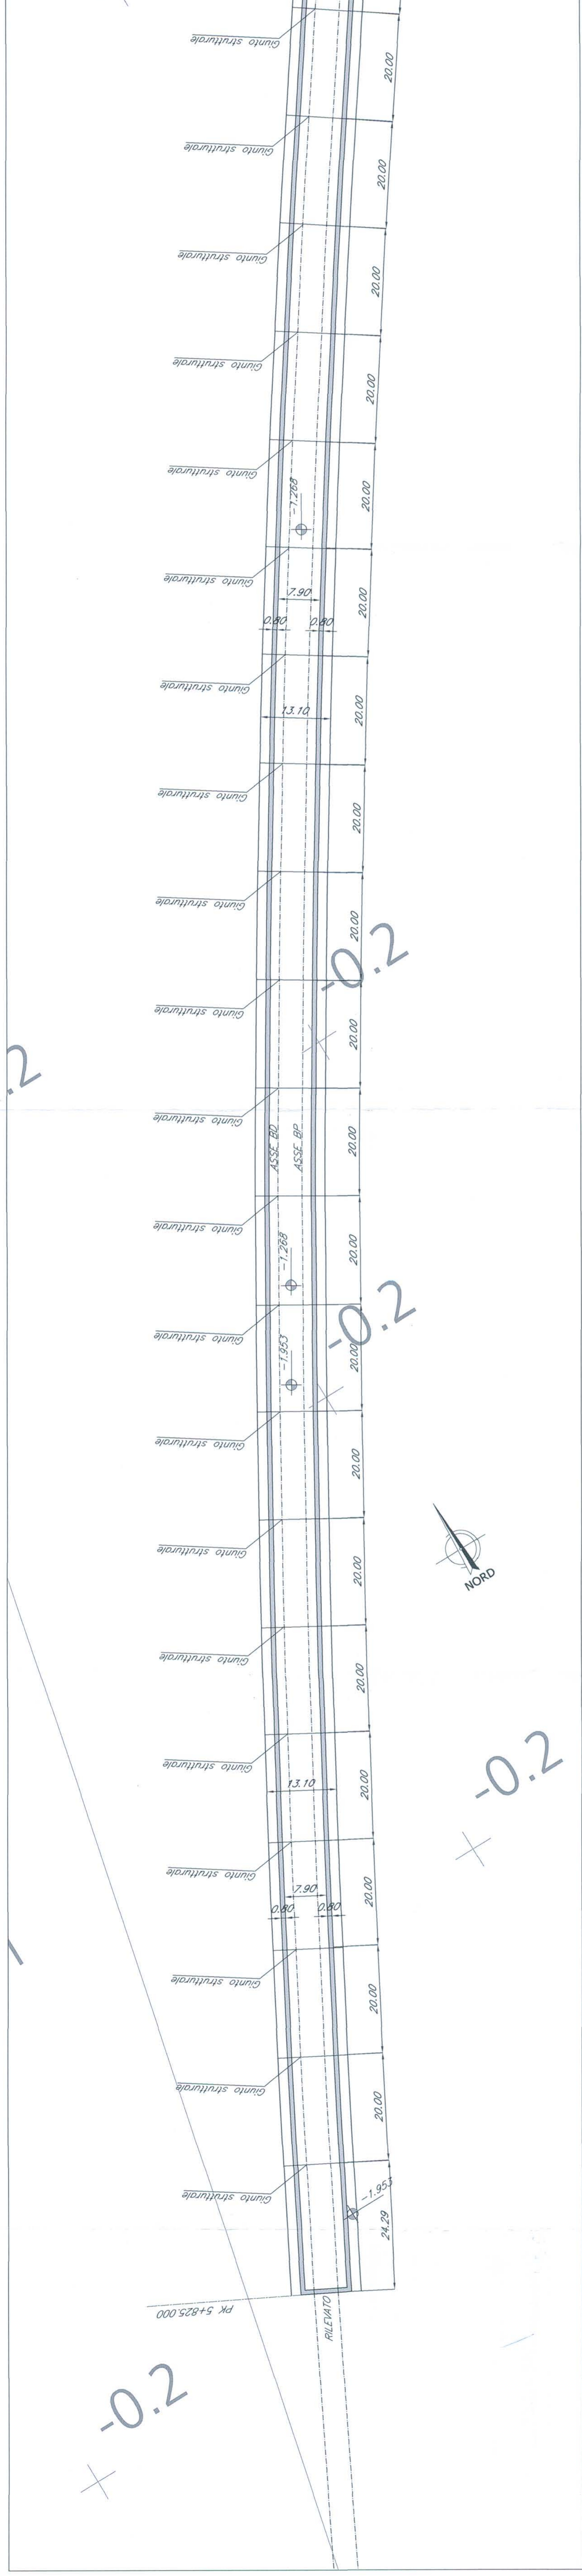


PIANTA IMPALCATO — Scala 1:500 —

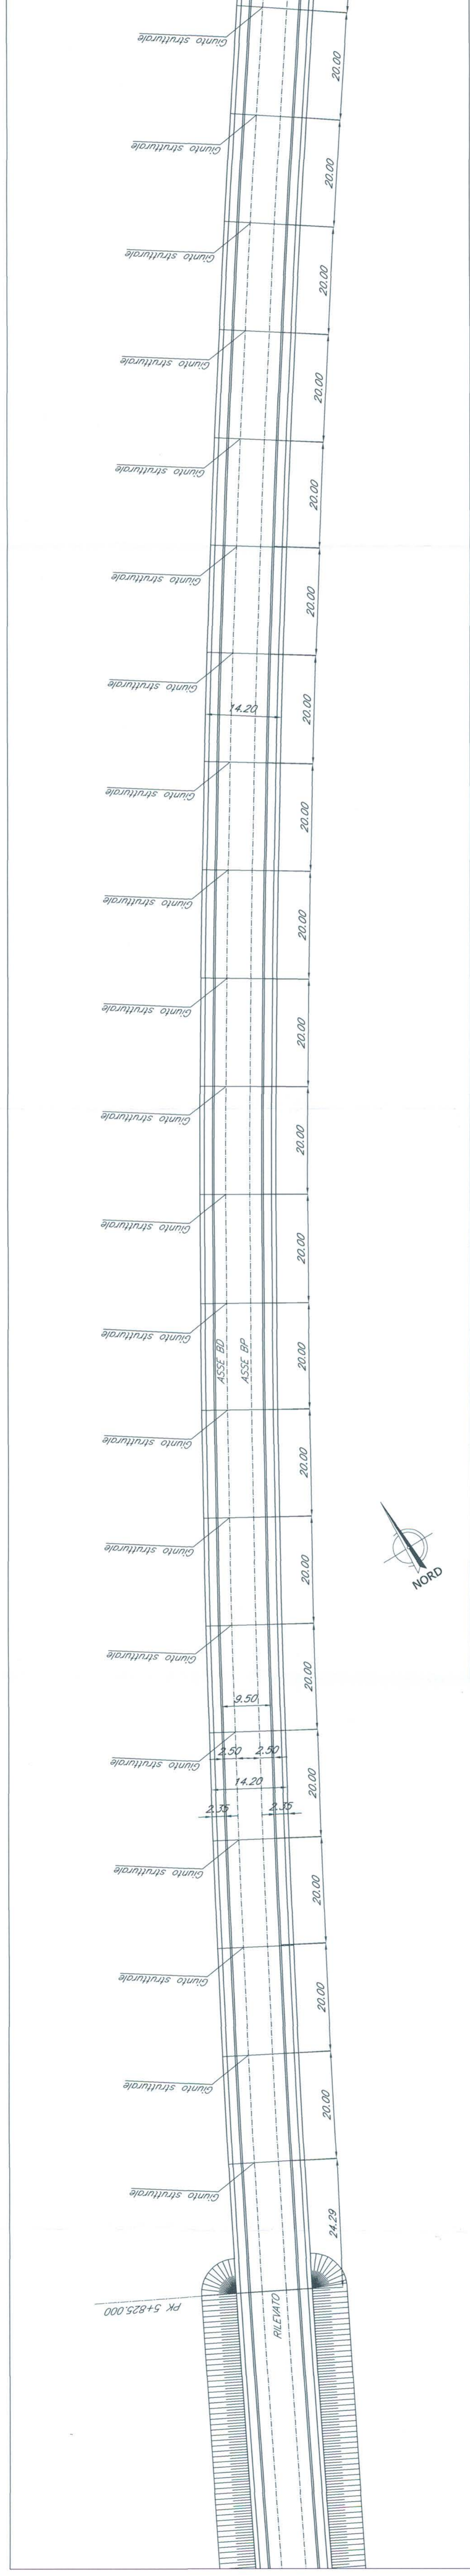

PROSPETTO/SEZIONE LONGITUDINALE BINARIO PARI — Scala 1:500 —

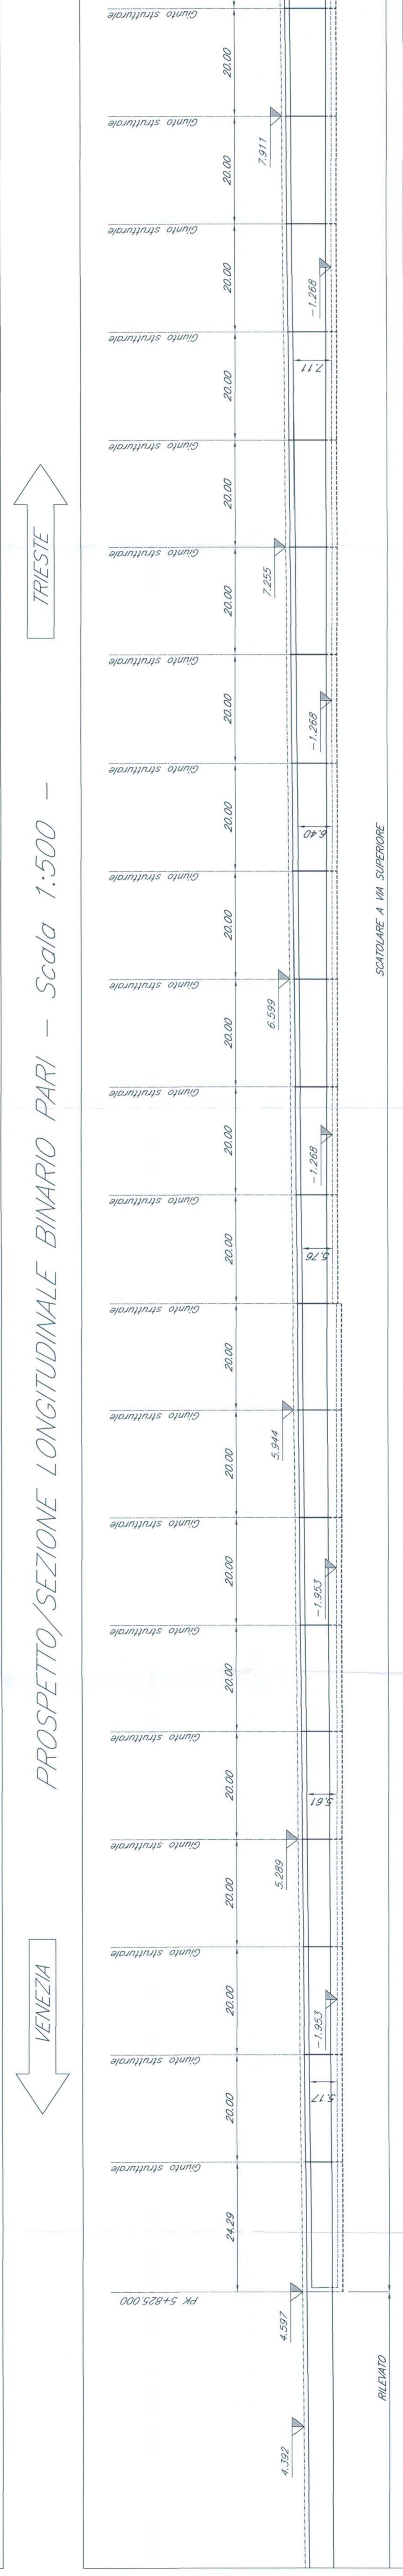

SEZIONE TIPO SCATOLARE A VIA SUPERIORE — Scala 1:100 —

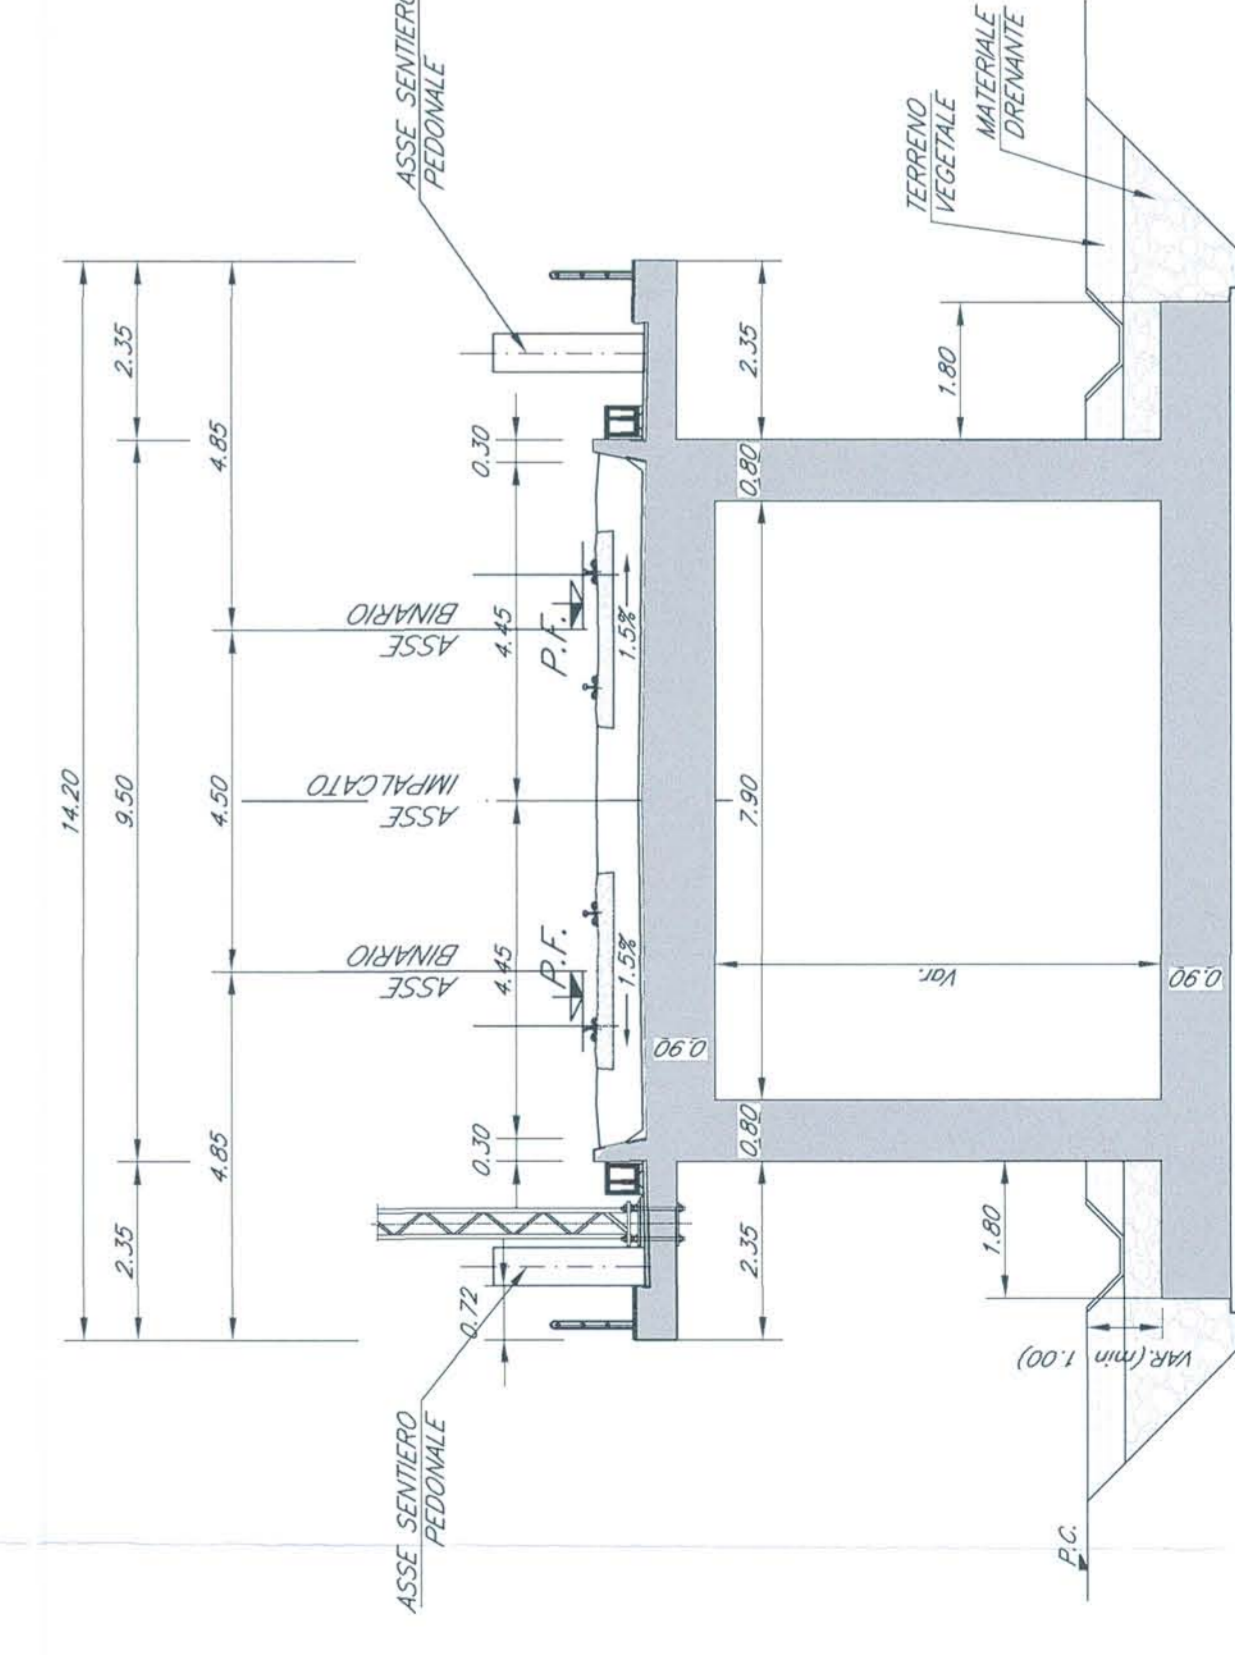

PIANTA CHIAVE



N.B.:
LE OPERE SONO PREDISPOSTE PER L'INSERIMENTO DELLE BARRIERE ANTIRUMORE (CFR. SEZIONI TIPO). SI RIMANDA AGLI ELABORATI RELATIVI ALLO STUDIO DI IMPATTO AMBIENTALE PER LA POSIZIONE E PER L'ALTEZZA DELLE BARRIERE

NOTE:
1. Le progressive sono indicate con riferimento al B.P. della N. AV/AC VENEZIA - TRIESTE TRATTA AEROPORTO MARCO POLO - PORTOGUARIANO

COMMITTENTE

PROGETTAZIONE

RFI
RETE FERROVIARIA ITALIANA
GRUPPO FERROVIE DELLO STATO

ITALFERR
GRUPPO FERROVIE DELLO STATO

U.O.: STRUTTURE

PROGETTO PRELIMINARE

NUOVA LINEA AV/AC VENEZIA - TRIESTE
TRATTA AEROPORTO MARCO POLO - PORTOGUARIANO
PONTI E VIADOTTI FERROVIARI
Scatolare a via superiore dal km 5+825.000 al km 6+355.874

SCALA: Varie

Planta, prospetto e sezione trasversale - Tav. 1/2

COMMESSA LOTTO FASE ENTE TIPO DOC. OPERADISCIPLINA PROG. REV.

L345 00 R 09 PZ VI0200 001 A

Rev.	Descrizione	Autore	Data	Verificato	Data	Approvato	Data
A	Emissione Esame		26/10/2010	A. Fusi	01/11/2010		01/11/2010

Autore: ANGELO VITTORELLI
Disegnato: ANGELO VITTORELLI
Verificato: ANGELO VITTORELLI
Approvato: ANGELO VITTORELLI

FILE: L34500R09PZ010200001A.dwg

Conto paragrafo e confermato dalla Committente Europea