
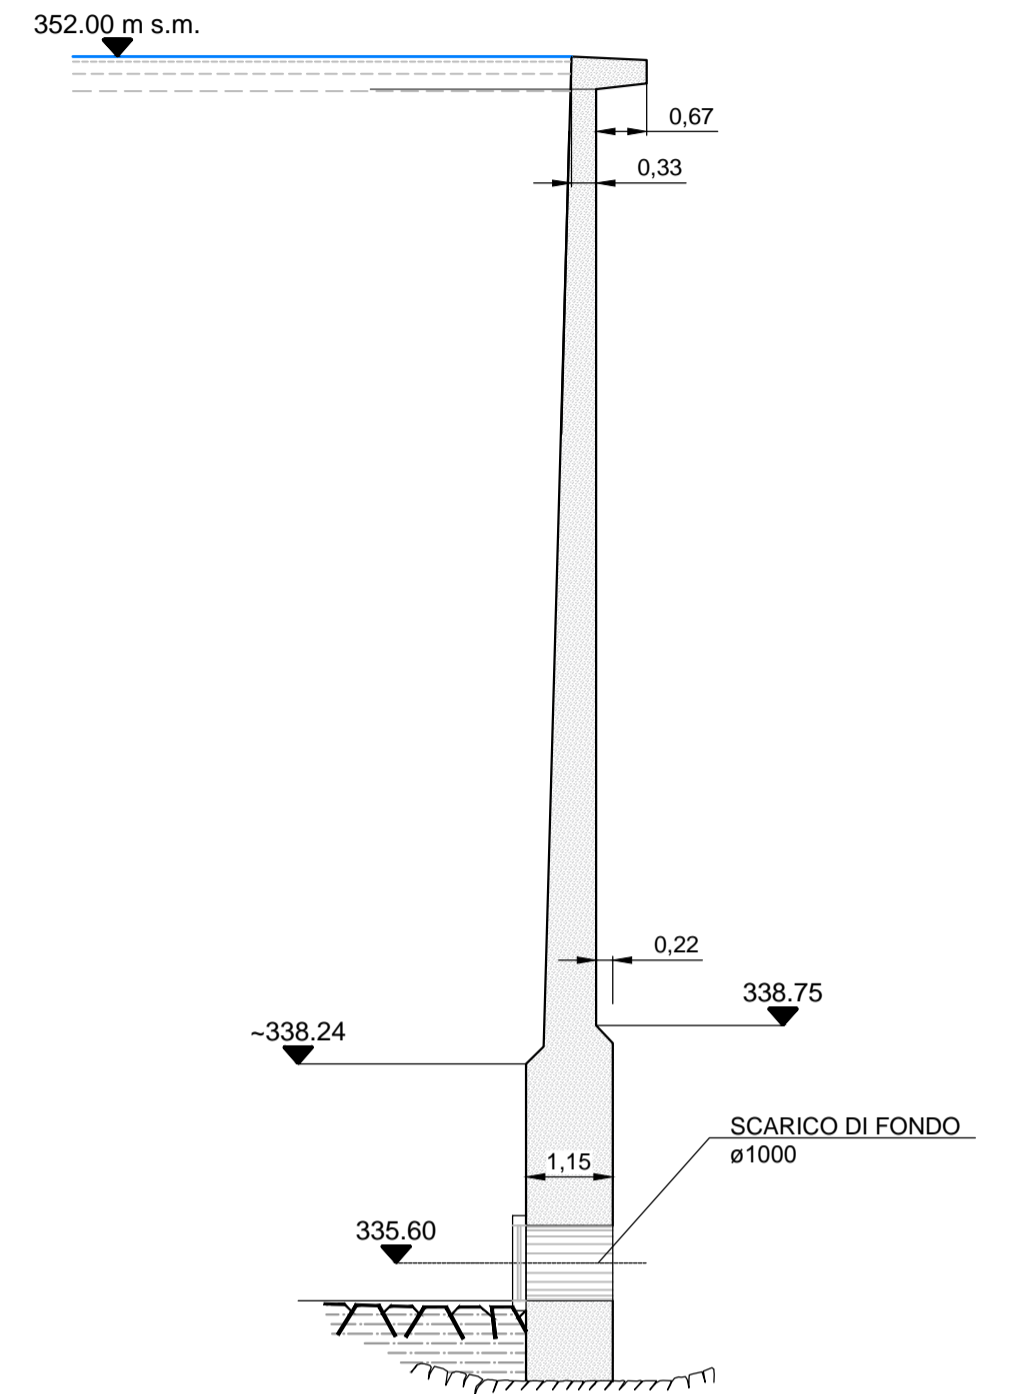
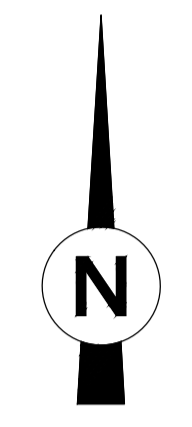


PLANIMETRIA GENERALE

SOGLIA SFIORANTE

SEZIONE A-A

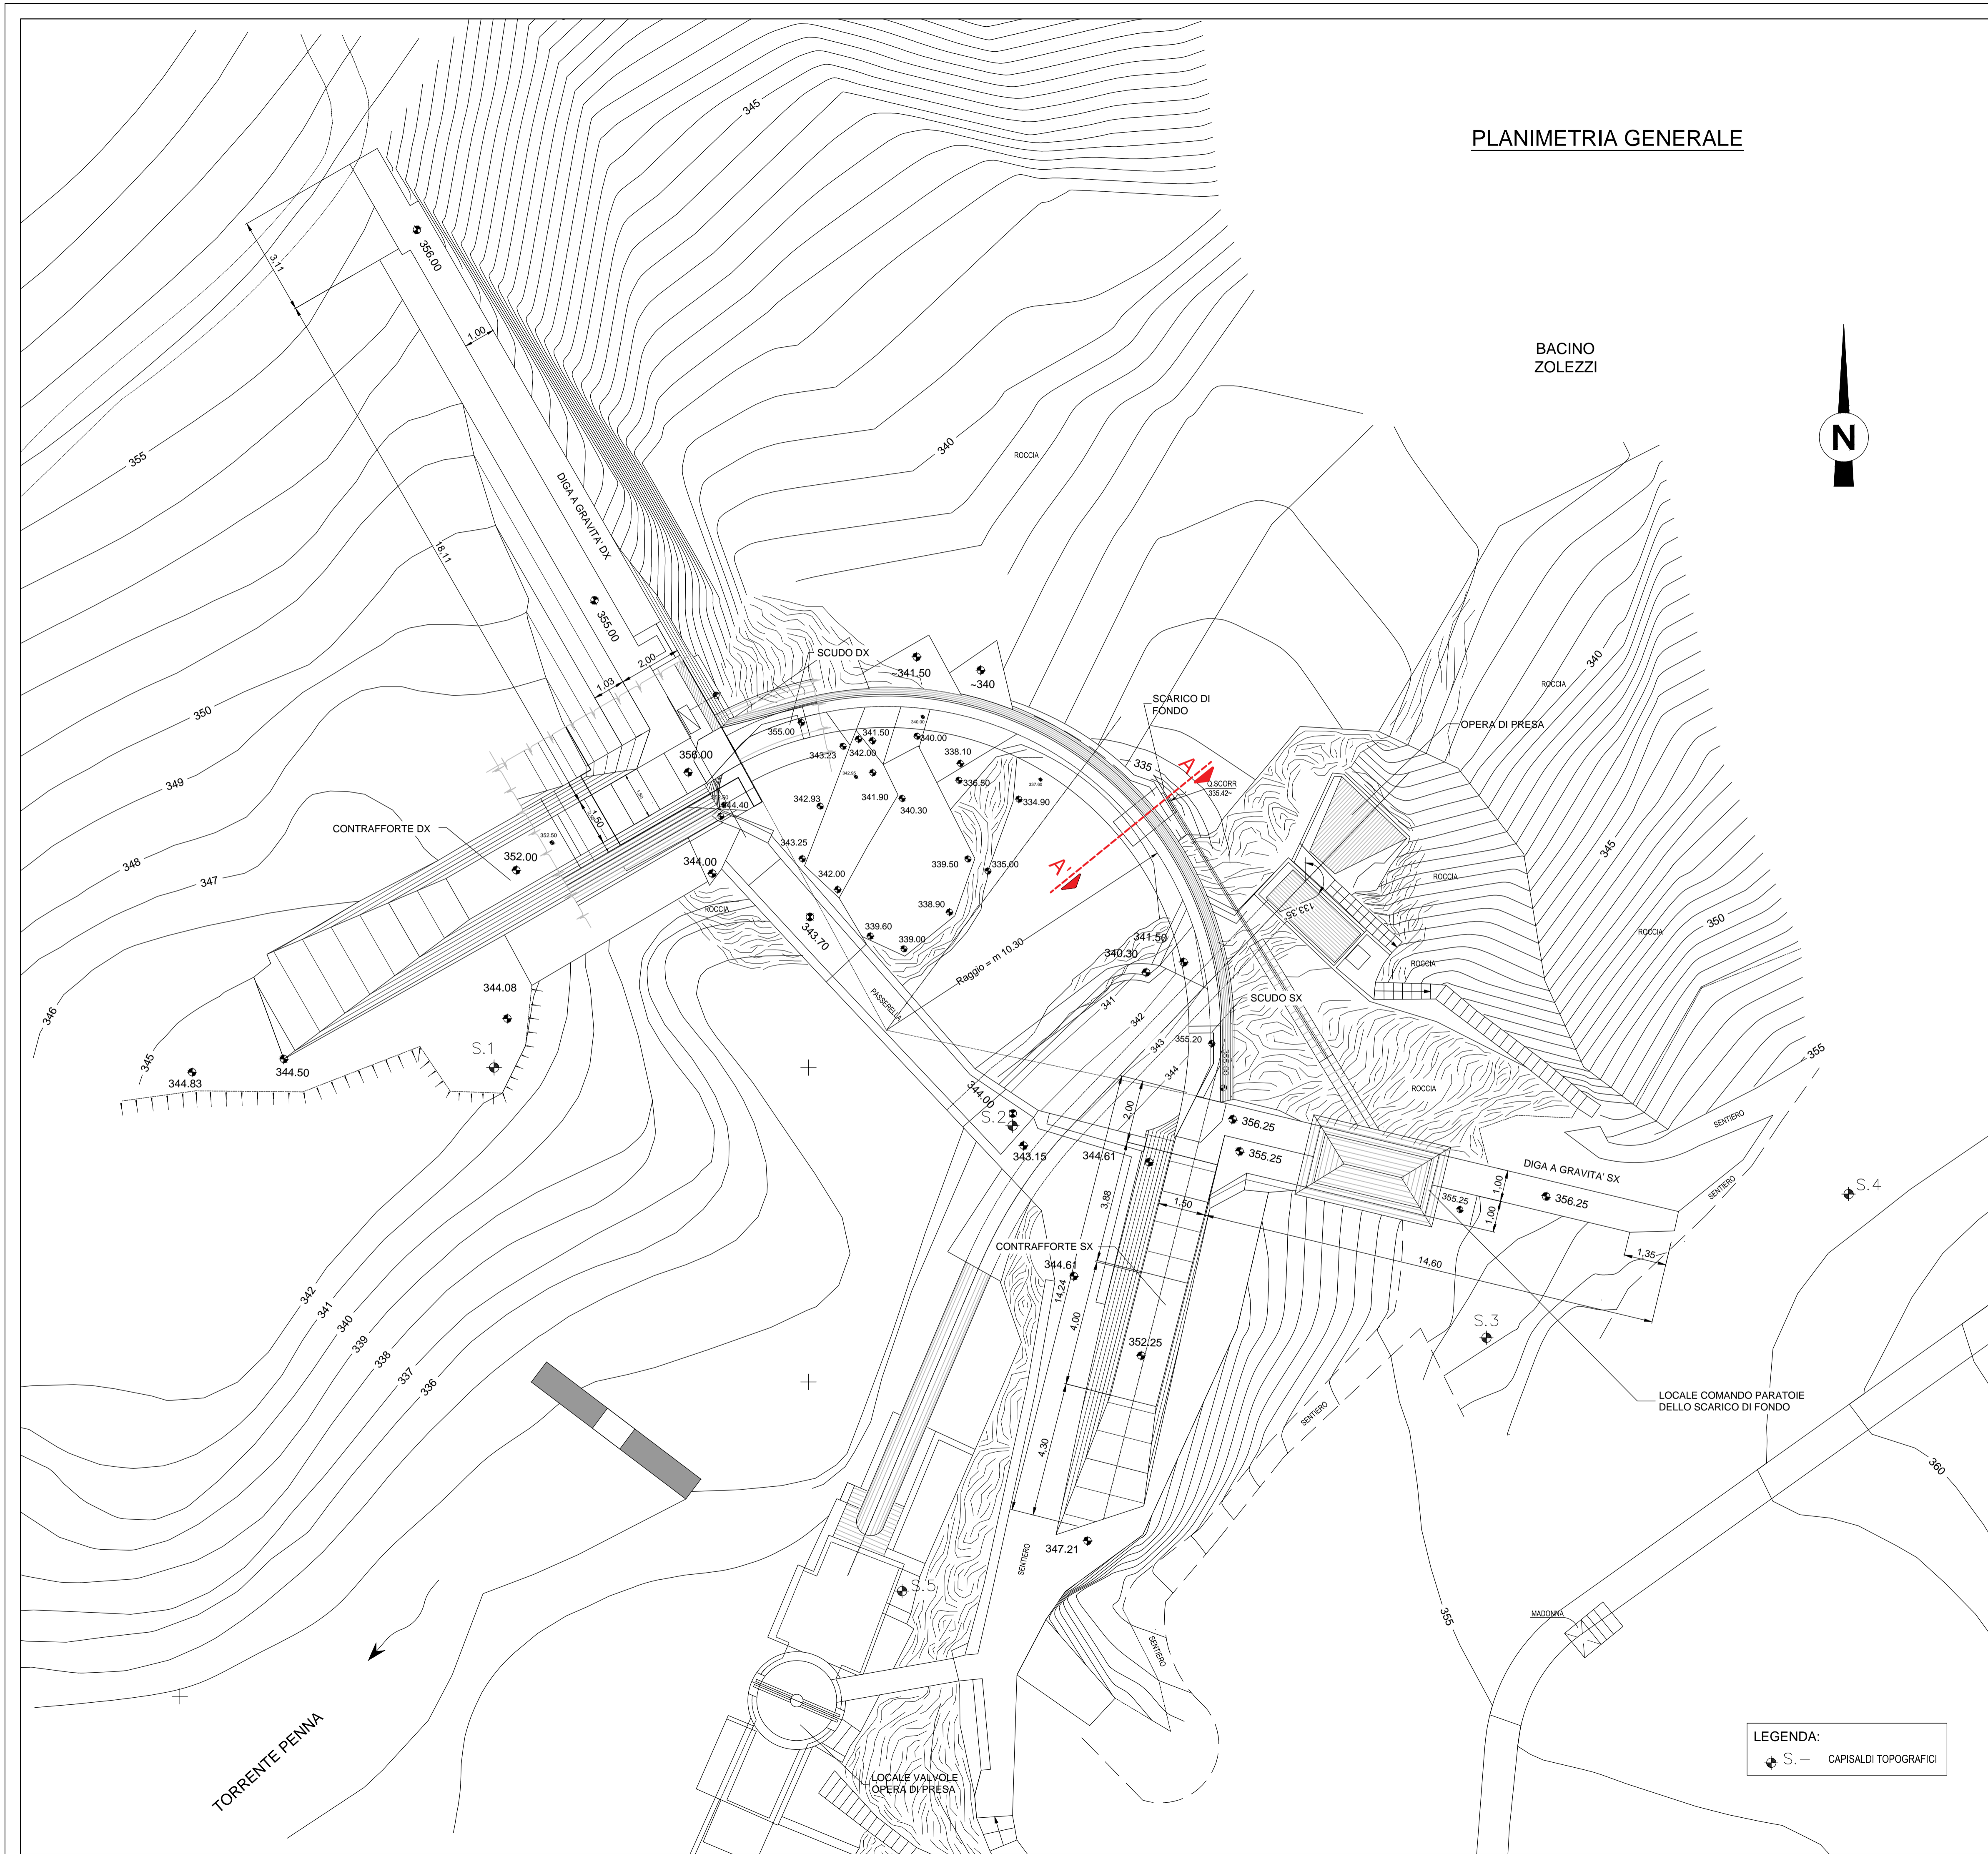

DISEGNI ORIGINALI TRATTI DAL PROGETTO ESECUTIVO DELLO STUDIO ING. CLAUDIO MARCELLO S.R.L.

Committente: Customer SETTORE FONTI RINNOVABILI		Progetto: Project PROGETTO DI ADEGUAMENTO DIGA DI ZOLEZZI COMUNE DI BORZONASCA (GE)		
03				
02				
01				
00	20/07/2015	Emissione per informazione	G. Fossati	F. Fossati
Rev	Date	Scopo Revisione	Redatto	Verificato
		Revision Scope	Prepared	Checked
			Approvato	Approved
Titolo: Title <p style="text-align: center;">STATO DI FATTO PLANIMETRIA E SEZIONE</p>				
PROGETTO ESECUTIVO			Scala Scale 1:100 1:10	Formato Size A1
Progettista: Designer NOVICONSULT s.a.s. Via Novi 70/A - 15060 Basiglio AL. E-mail: info@noviconsult.it tel. 0423 487735		Centro di Costo Account Code		
Tipo Type C D		Numero Progressivo Progressive Number 004 REV.0		

LEGENDA:
 CAPISALDI TOPOGRAFICI



NOVICONSULT sas
 di MARCHETTI LAURA & C.
 Via Novi 70/A - 15060 BASILIZIO AL.
 Partita IVA n. C.F. 01942220064
 www.noviconsult.it