



PIANTA FONDAZIONI — Scala 1:500 —

VENEZIA

TRIESTE

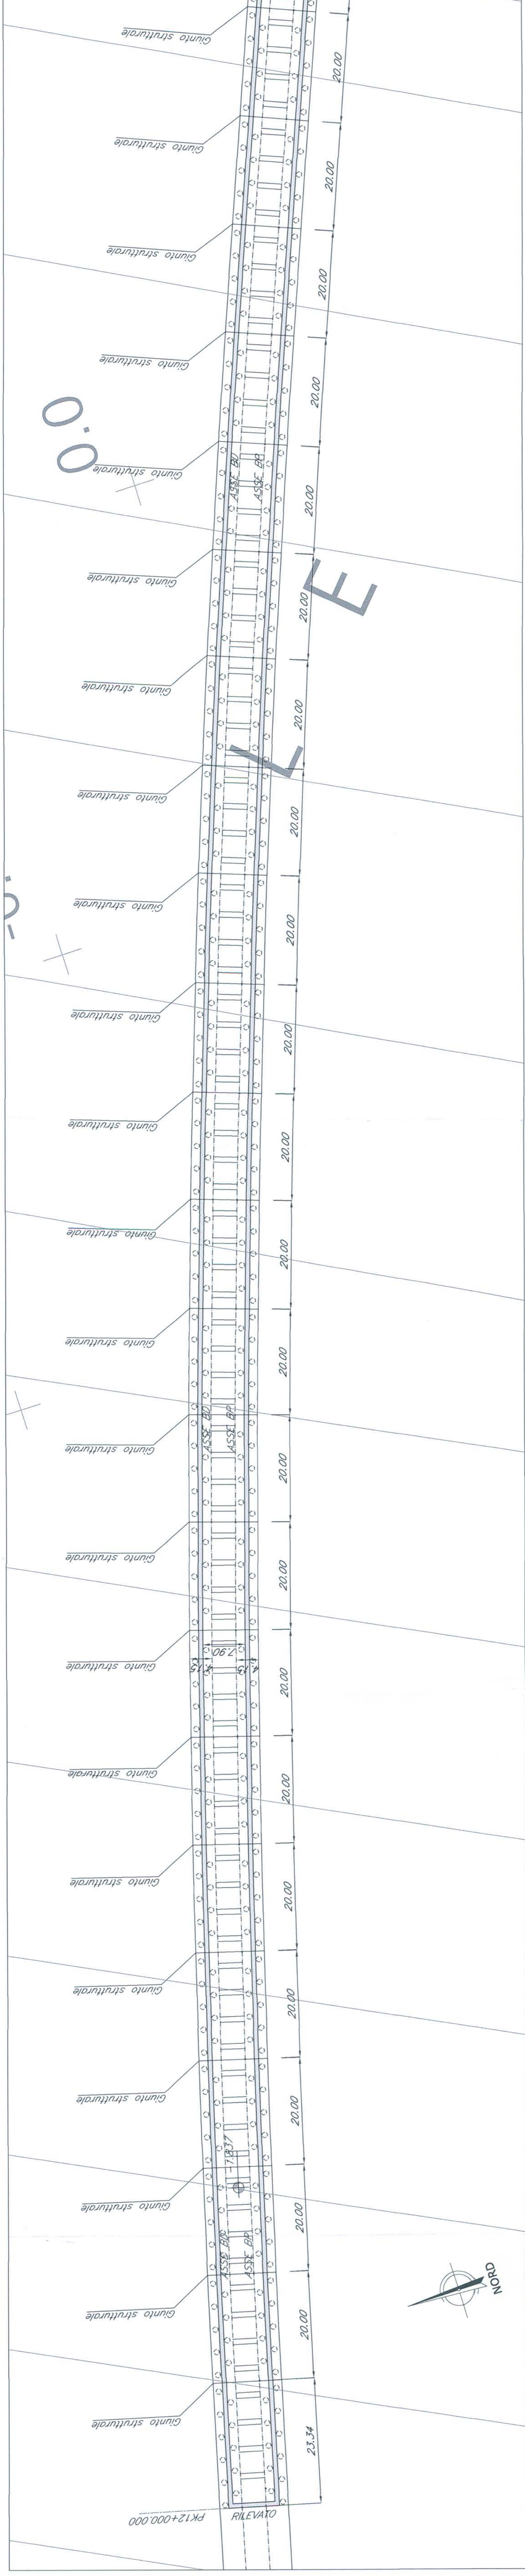


PIANTA IMPALCATO — Scala 1:500 —

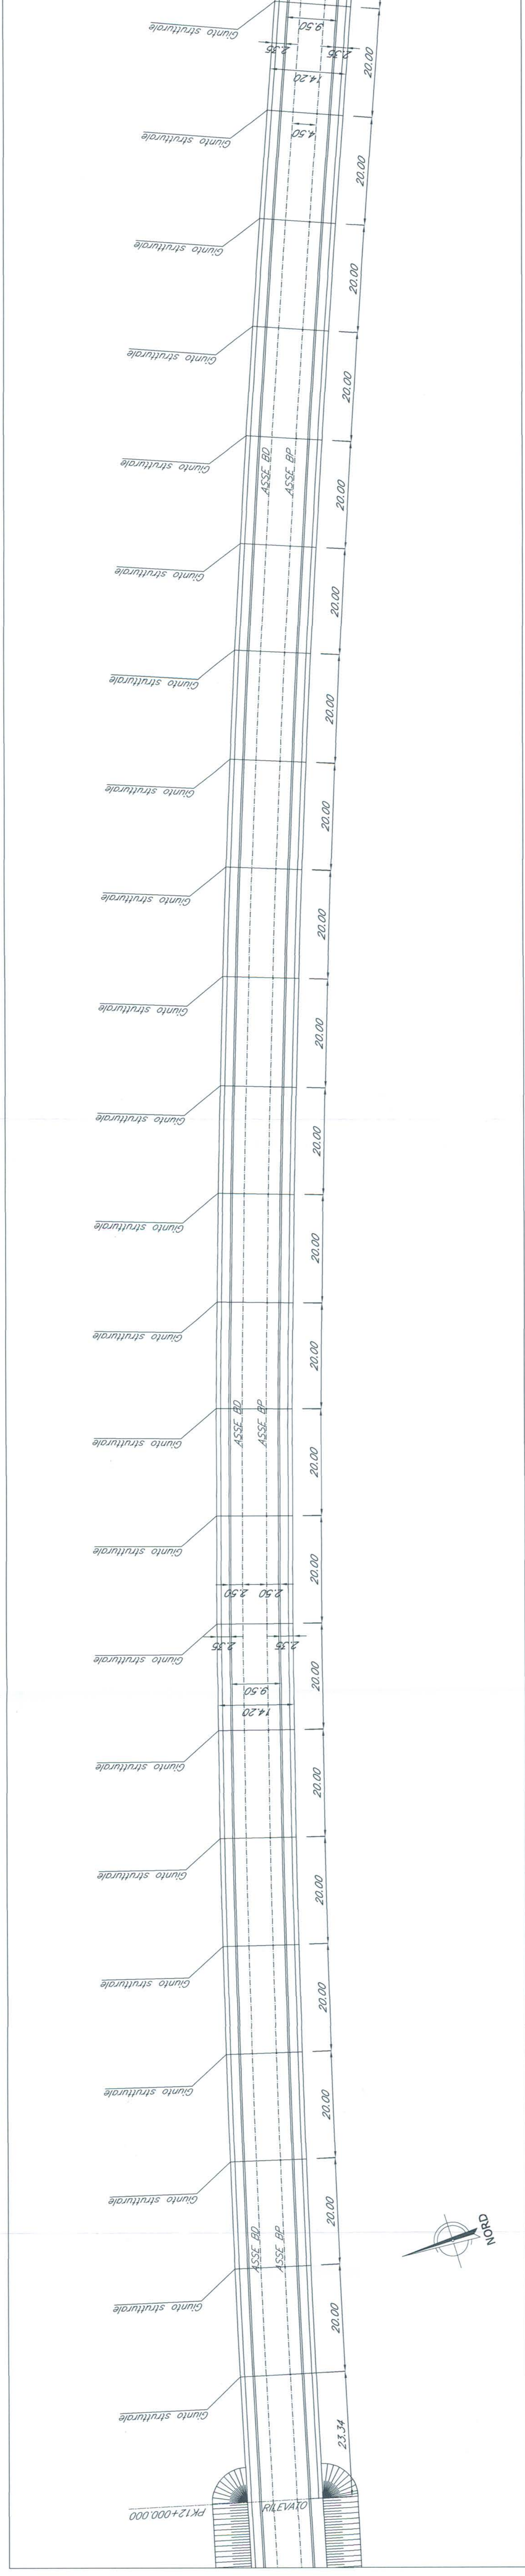


PROSPETTO/SEZIONE LONGITUDINALE BINARIO PARI — Scala 1:500 —

VENEZIA


TRIESTE

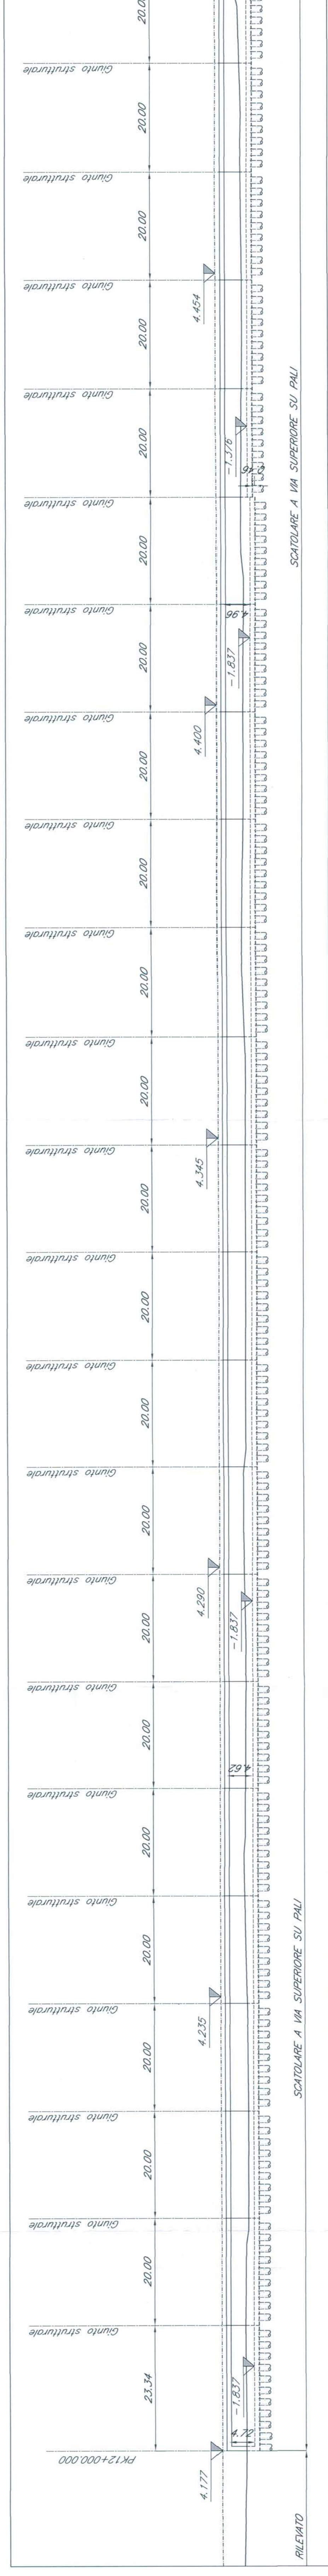

SEZIONE TIPO SCATOLARE A VIA SUPERIORE SU PALI — Scala 1:100 —

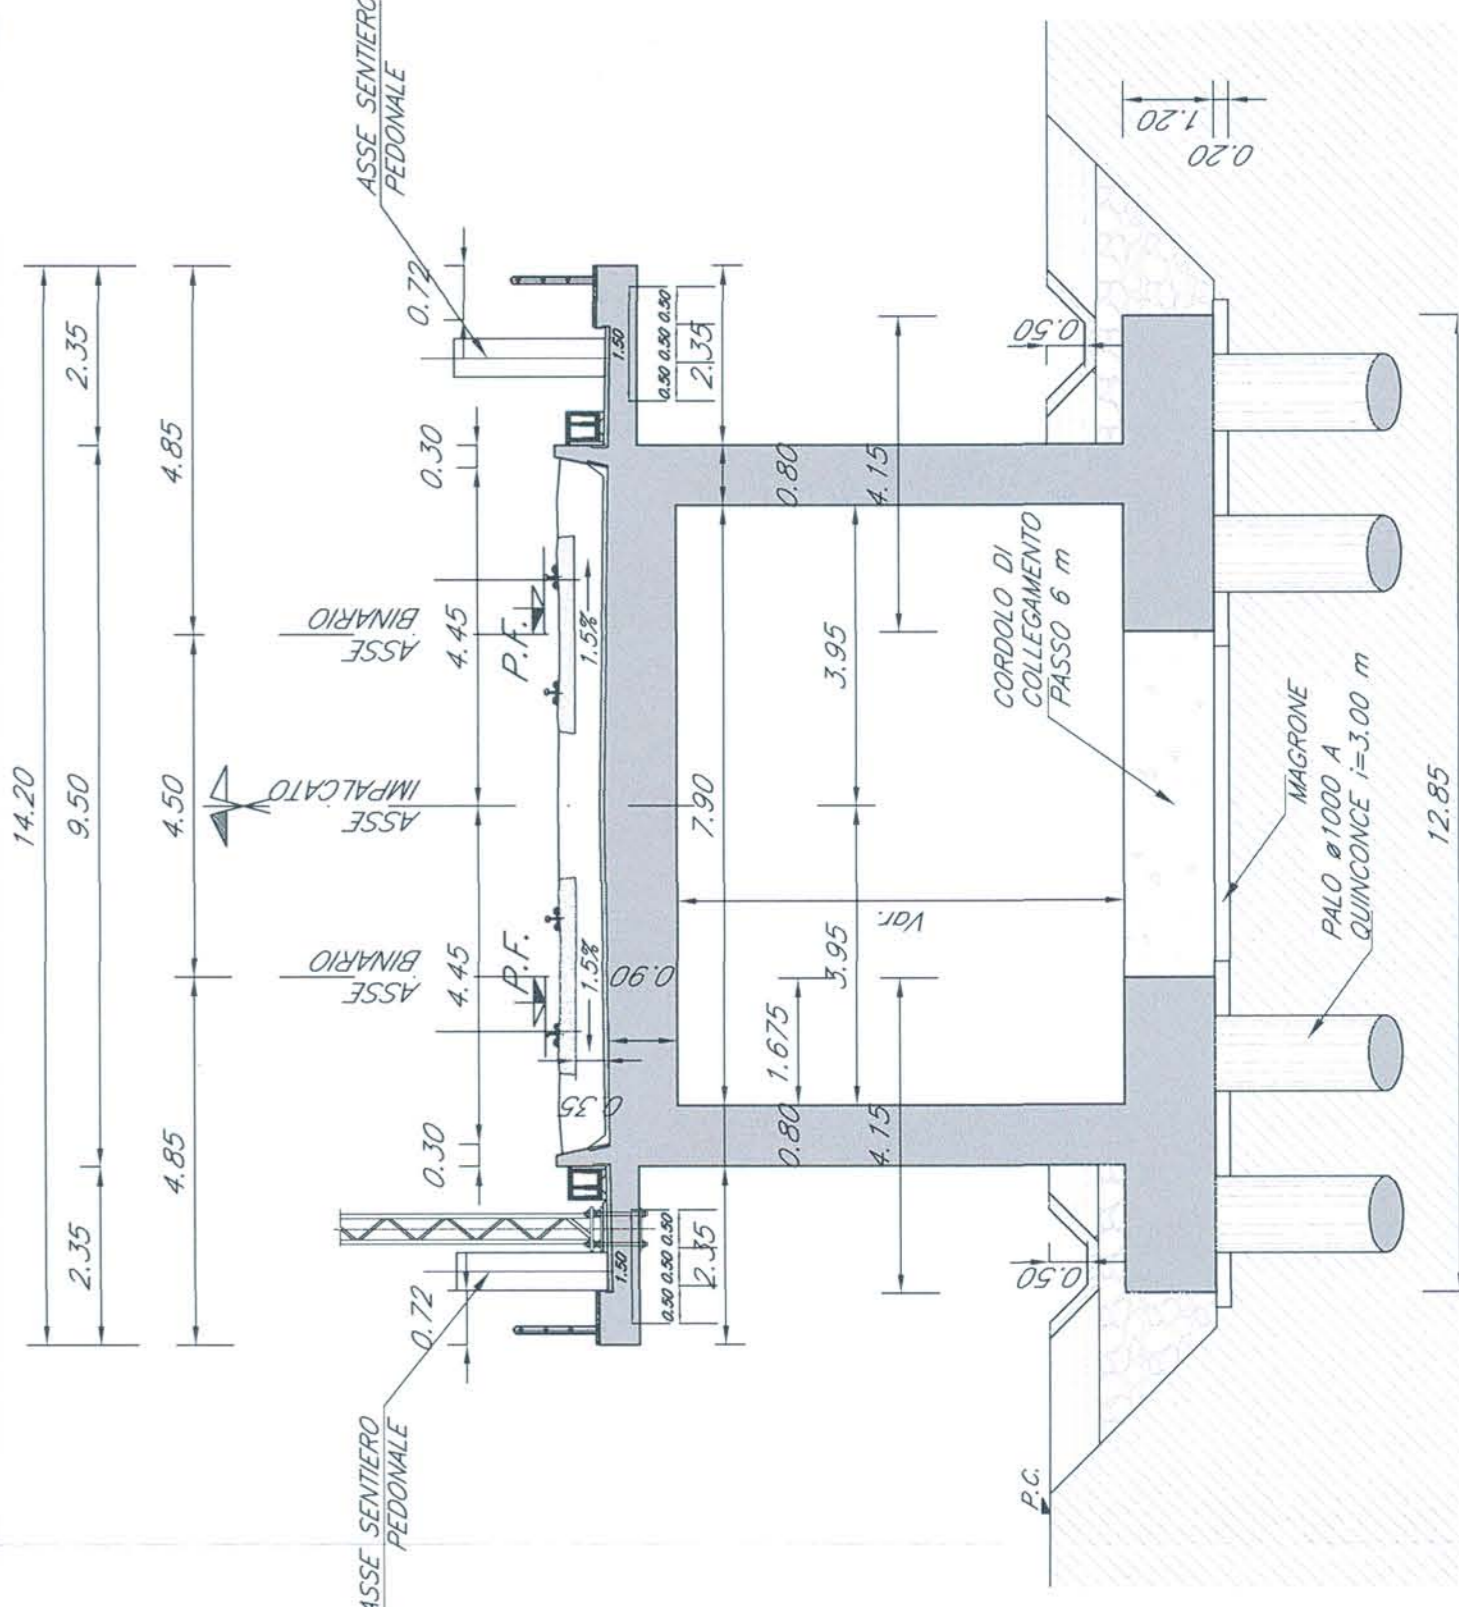

PIANTA CHIAVE

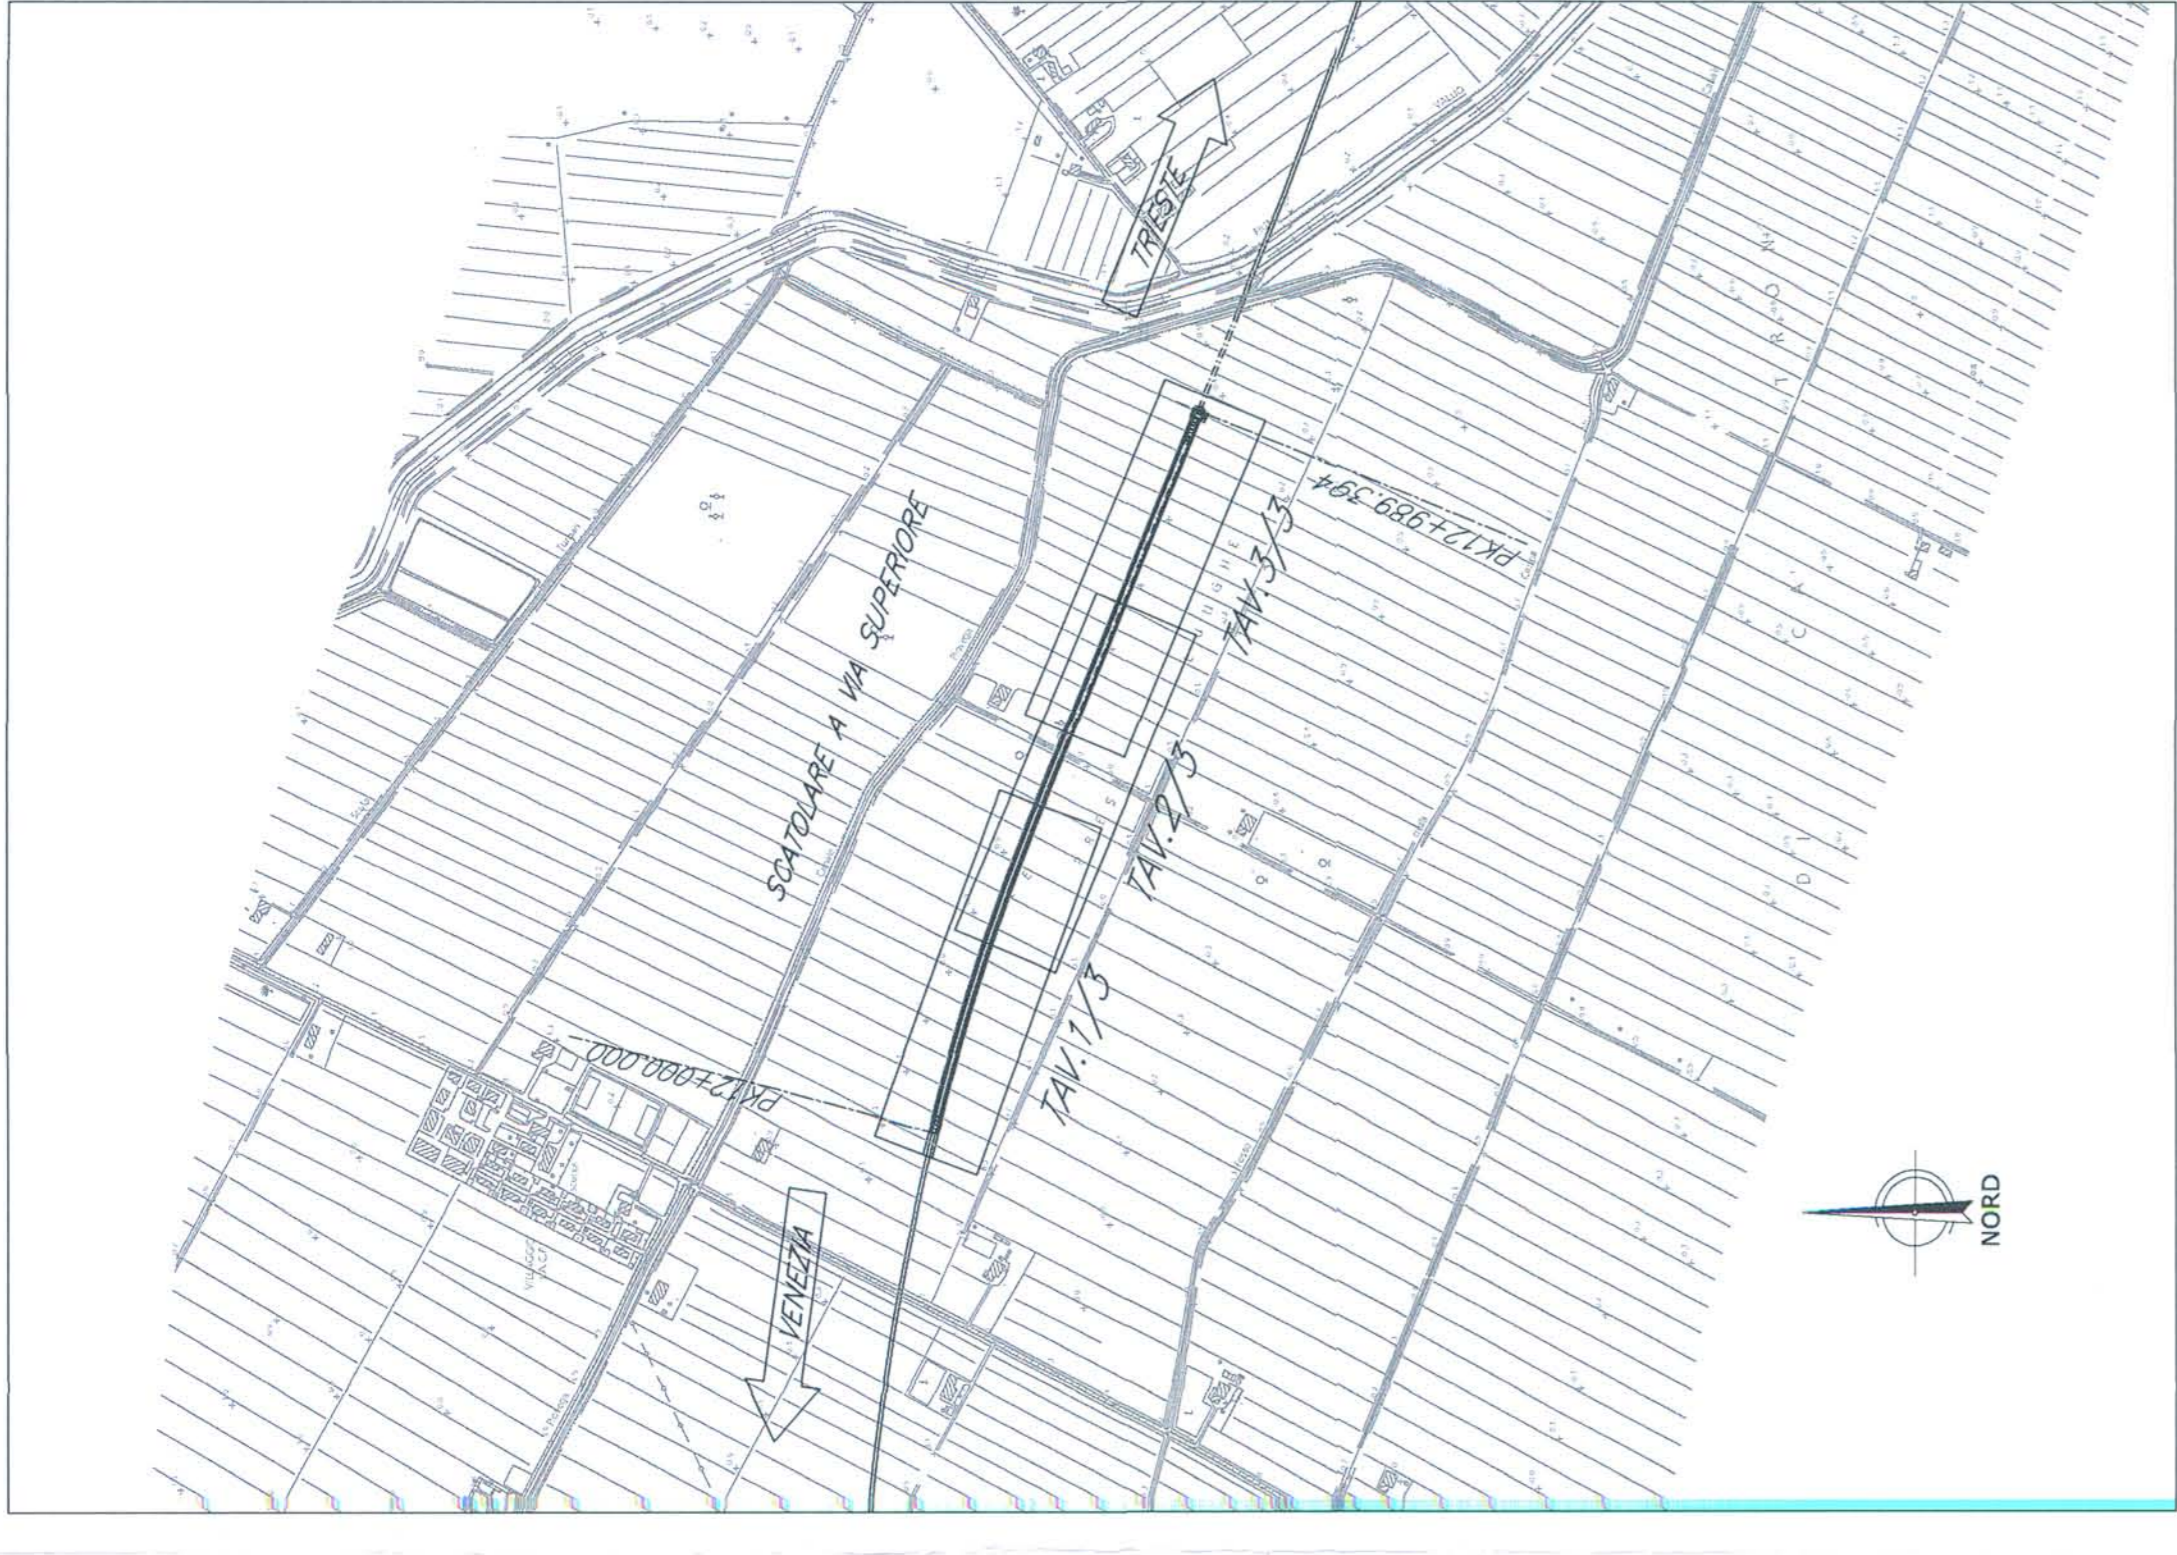

N.B.:
LE OPERE SONO PREDISPOSTE PER L'INSERIMENTO DELLE BARRIERE ANTIRUMORE (CFR. SEZIONI TIPO). SI RIMANDA AGLI ELABORATI RELATIVI ALLO STUDIO DI IMPATTO AMBIENTALE PER LA POSIZIONE E PER L'ALTEZZA DELLE BARRIERE

NOTE:
1. Le progressive sono indicanti con riferimento al B.P. della N. 41/16 VENEZIA - TRIESTE TRATTA AEROPORTO MARCO POLO - PORTOGRUARO

COMITENTE:



PROGETTAZIONE:



U.O.: STRUTTURE
PROGETTO PRELIMINARE

NUOVA LINEA AVIAC VENEZIA - TRIESTE
TRATTA AEROPORTO MARCO POLO - PORTOGRUARO
PONTI E VIADOTTI FERROVIARI
Scatolare a via superiore dal km 12+000.000 al km 12+989.394

SCALA: Varie
Pianta, prospetto e sezione trasversale - Tav. 1/3

Rev.	Descrizione	Data	Verificati	Data	Approvati	Data	Autore
A	Emissione Esecutiva	26/10/2010	A.C.	08/11/2010	08/11/2010		

COMMESSA LOTTO FASE ENTE TIPO DOC. OPERAZIONE PROG. REV.
L3415 00 R 09 PZ VI10700 001 A

ITALFERR S.p.A.
U.O. STRUTTURE
Via S. Marco 1283
30138 Venezia (VE)
Tel. 041/5200000
Fax 041/5200001
E-mail: info@italferr.it

FILE: L34500R09PZVI0100001A.dwg

Questo progetto è elaborato dalla Community Europe