


PIANTA CHIAVE

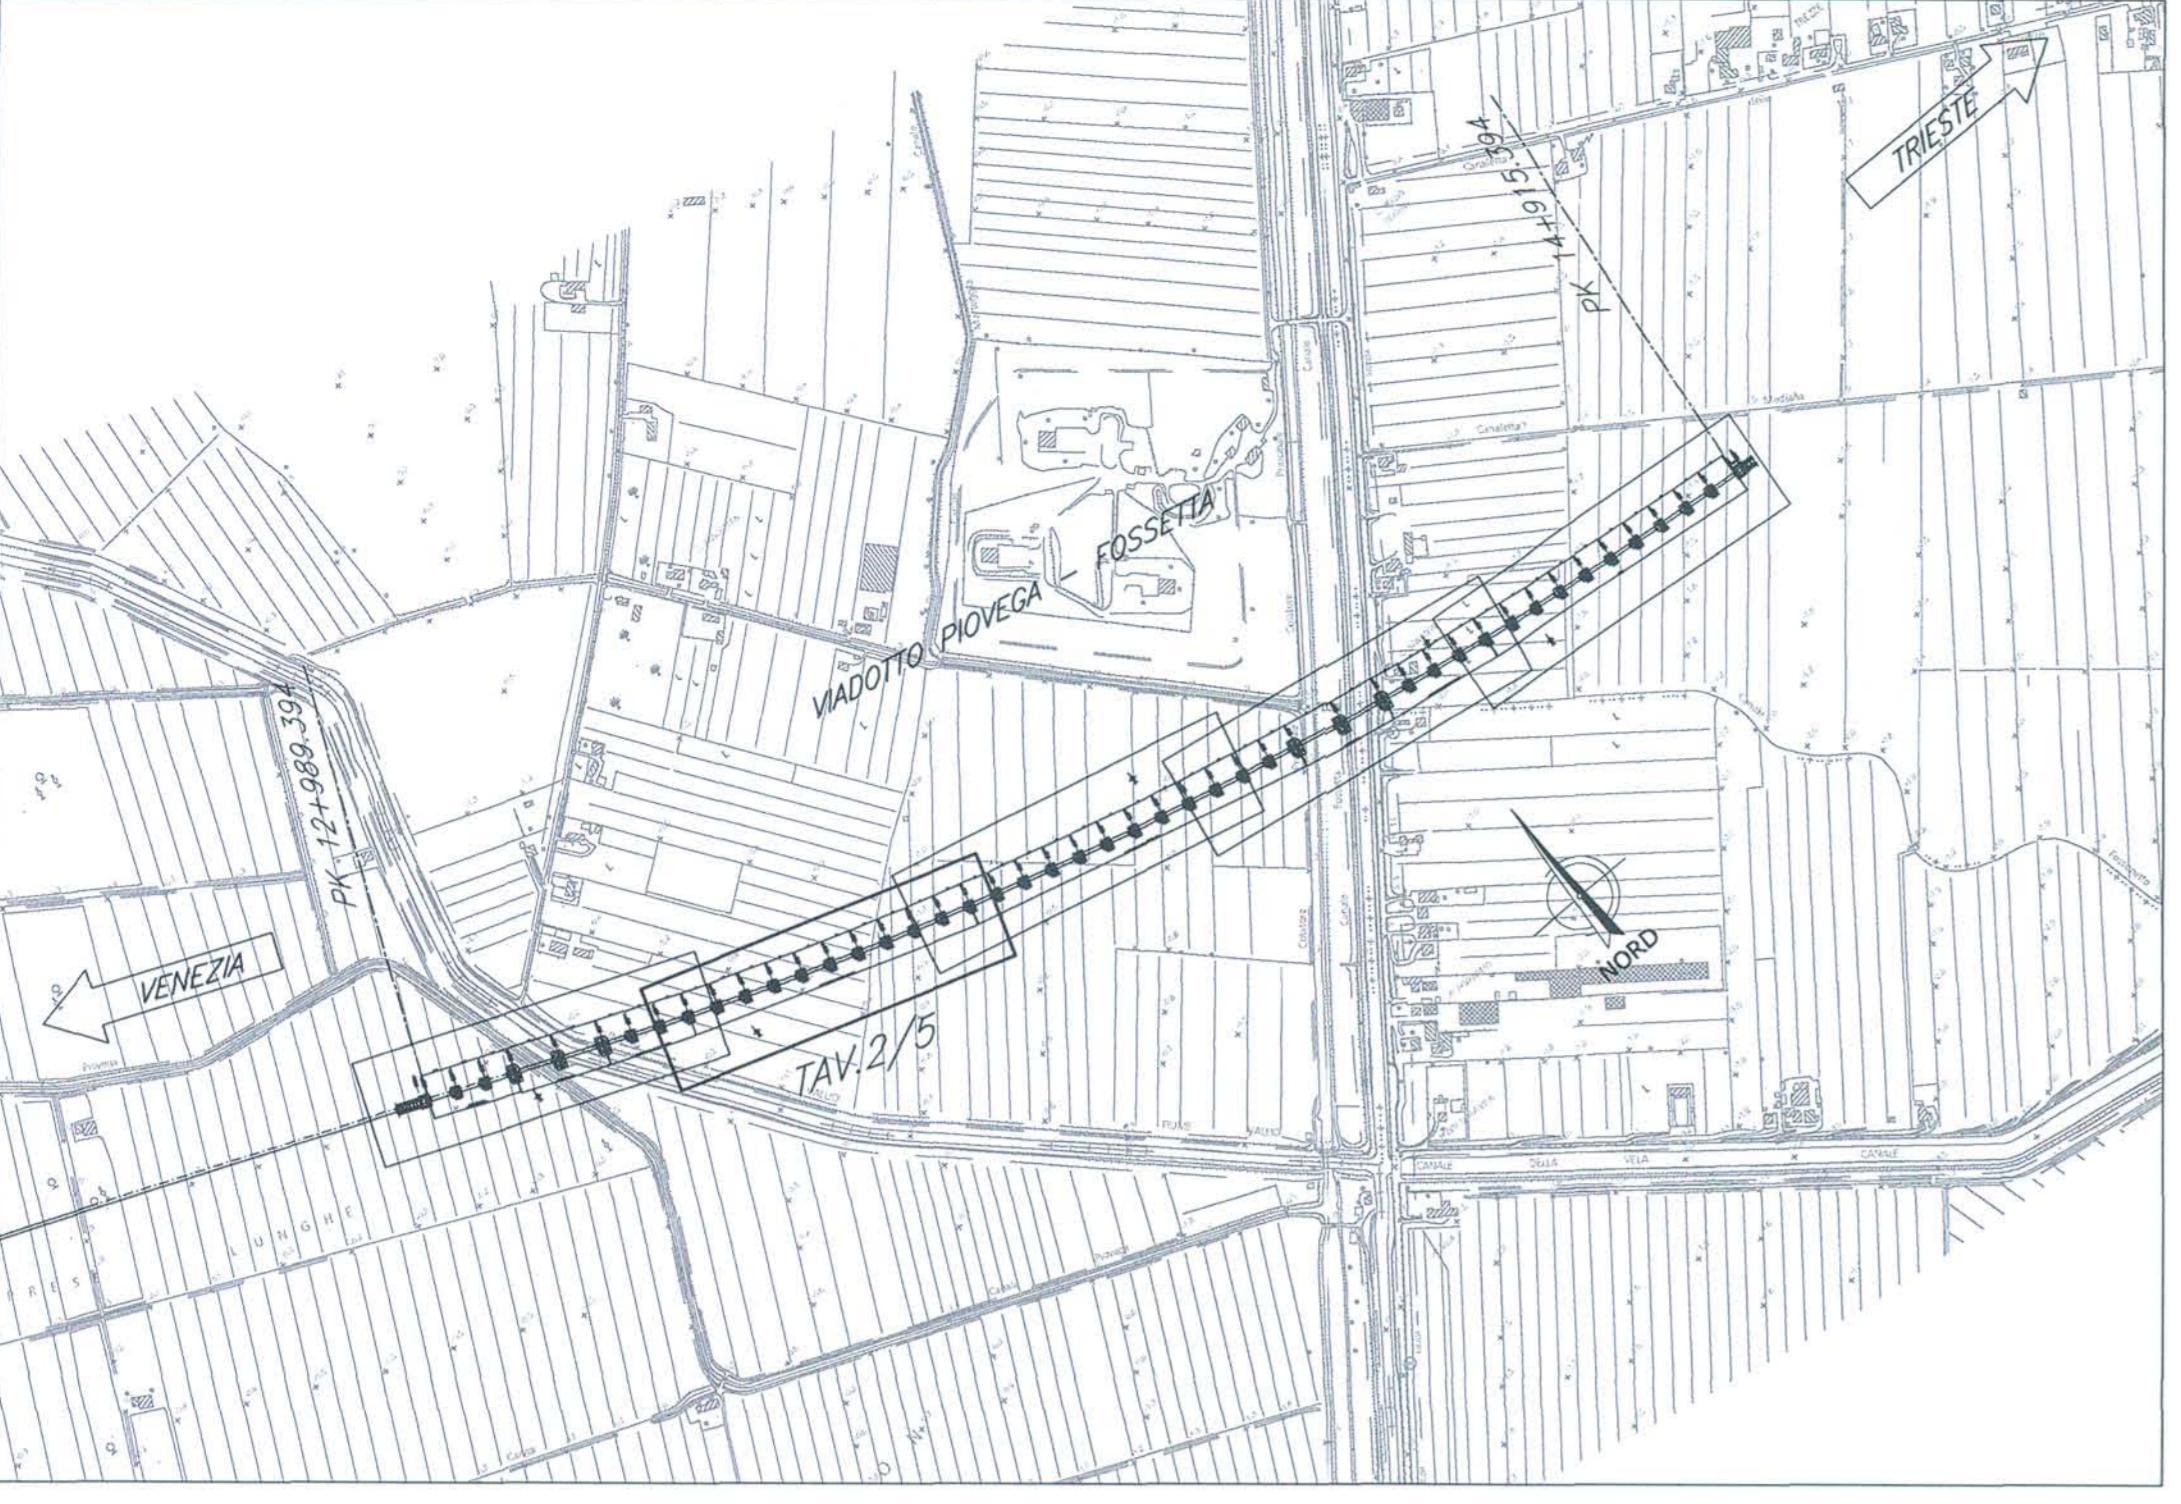

N.B.:  
LE OPERE SONO PREDISPOSTE PER L'INSERIMENTO DELLE BARRIERE ANTRUMORE (CFR. SEZIONI TIPO). SI RIMANDA AGLI ELABORATI RELATIVI ALLO STUDIO DI IMPATTO AMBIENTALE PER LA POSIZIONE E PER L'ALTEZZA DELLE BARRIERE

NOTE:  
1. Le progressive sono individuate con riferimento al B.P. della N. AV/AC VENEZIA - TRIESTE TRATTA AEROPORTO MARCO POLO - PORTOGUARIUO

COMMITTENTE: **RFI** RETE FERROVIARIA ITALIANA  
GRUPPO FERROVIE DELLO STATO

PROGETTAZIONE: **ITALFERRA** GRUPPO FERROVIE DELLO STATO

U.O.: **STRUTTURE**

PROGETTO PRELIMINARE

NUOVA LINEA AV/AC VENEZIA - TRIESTE  
TRATTA AEROPORTO MARCO POLO - PORTOGUARIUO  
PONTI E VIADOTTI FERROVIARI  
Viadotto Pioveggè-Fossalta dal km 12+989,394 al km 14+915,394

SCALA: Variabile

COMMESSA LOTTO FASE ENTE TIPO DOC. OPERAZIONE PROG. REV.

L345 00 R 09 PZ VI10800 002 A

Rev.	Descrizione	Data	Verificati	Data	Approvati	Data
A	Emissione Esecuta	26/10/2011	A. Fusi	02/11/2011	02/11/2011	

Autore: U.O. STRUTTURE  
Progettista: U.O. STRUTTURE  
Verificatore: A. Fusi  
Approvatore: 02/11/2011

FILE: L3450R09PZVI1080002A.dwg

COMMITTENTE: **RFI** RETE FERROVIARIA ITALIANA  
GRUPPO FERROVIE DELLO STATO

PROGETTAZIONE: **ITALFERRA** GRUPPO FERROVIE DELLO STATO

U.O.: **STRUTTURE**

PROGETTO PRELIMINARE

NUOVA LINEA AV/AC VENEZIA - TRIESTE  
TRATTA AEROPORTO MARCO POLO - PORTOGUARIUO  
PONTI E VIADOTTI FERROVIARI  
Viadotto Pioveggè-Fossalta dal km 12+989,394 al km 14+915,394

SCALA: Variabile

COMMESSA LOTTO FASE ENTE TIPO DOC. OPERAZIONE PROG. REV.


L345 00 R 09 PZ VI10800 002 A

Rev.	Descrizione	Data	Verificati	Data	Approvati	Data
A	Emissione Esecuta	26/10/2011	A. Fusi	02/11/2011	02/11/2011	


Autore: U.O. STRUTTURE  
Progettista: U.O. STRUTTURE  
Verificatore: A. Fusi  
Approvatore: 02/11/2011

FILE: L3450R09PZVI1080002A.dwg


PIANTA FONDAZIONI - Scala 1:500

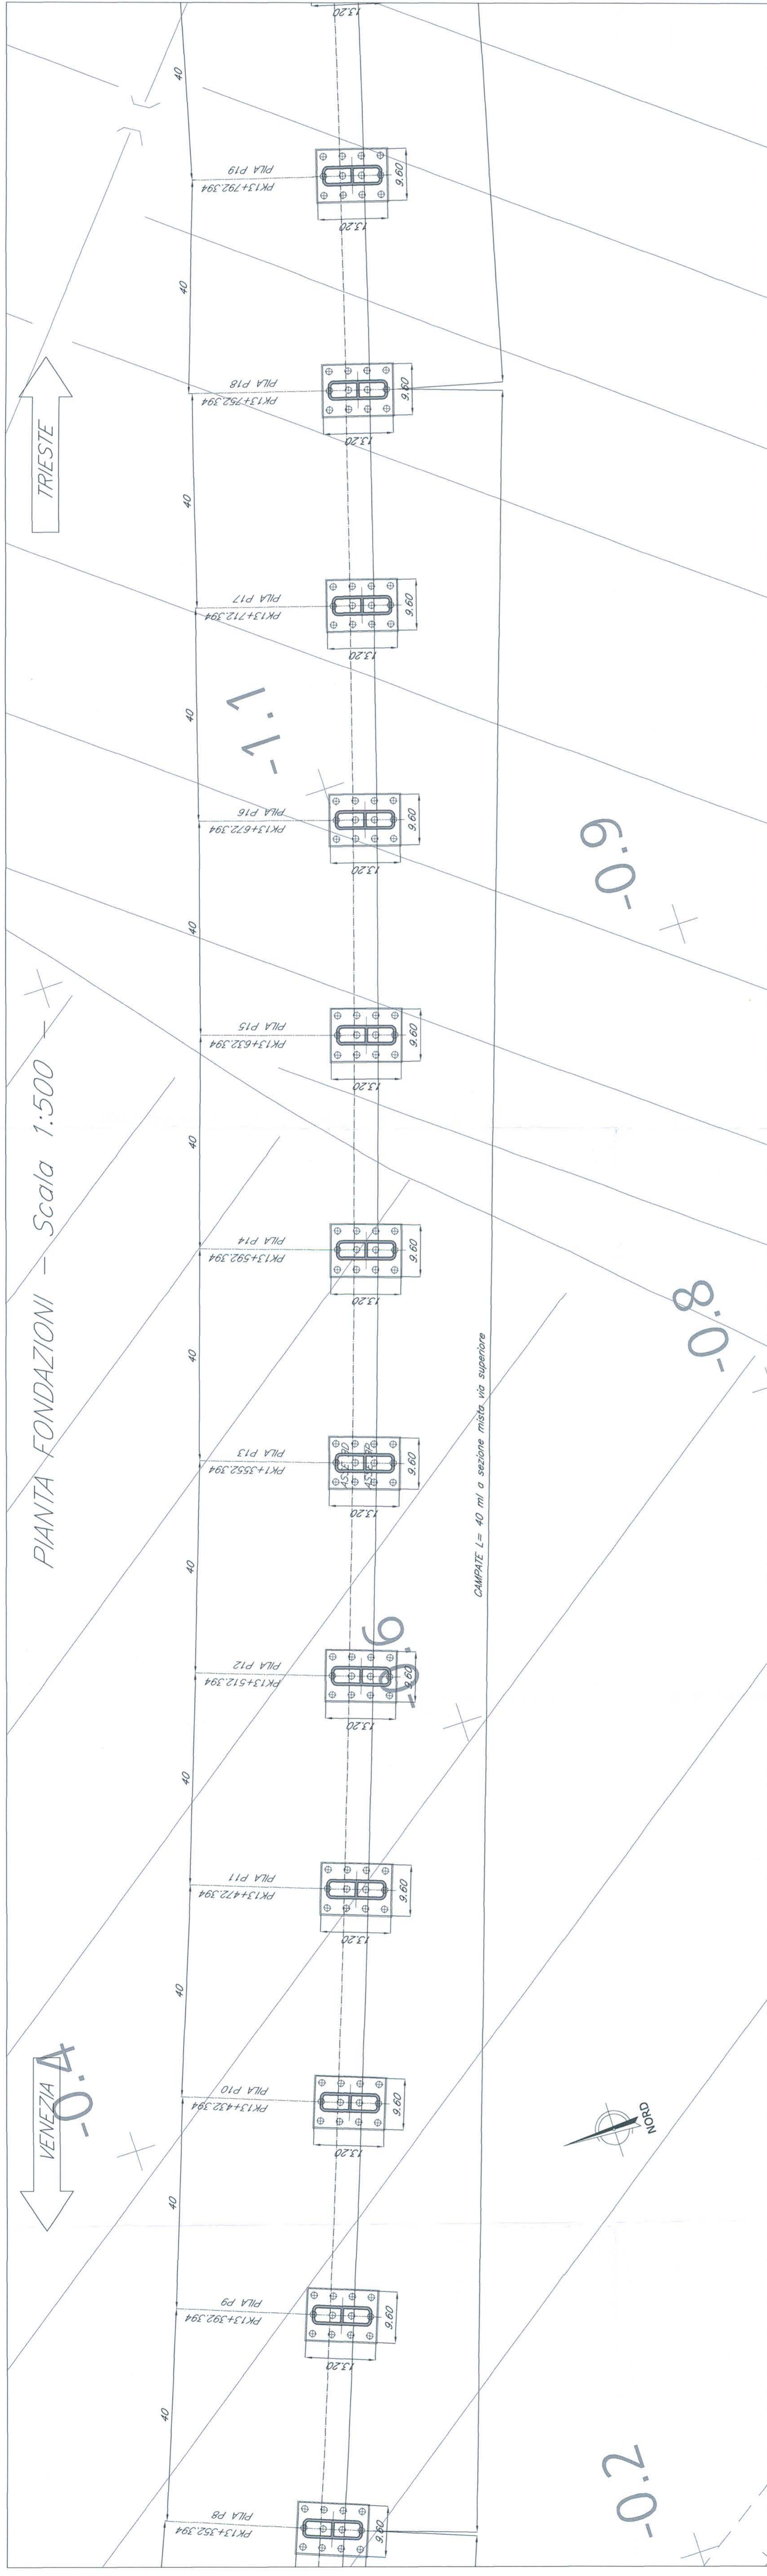

PIANTA IMPALCATO - Scala 1:500

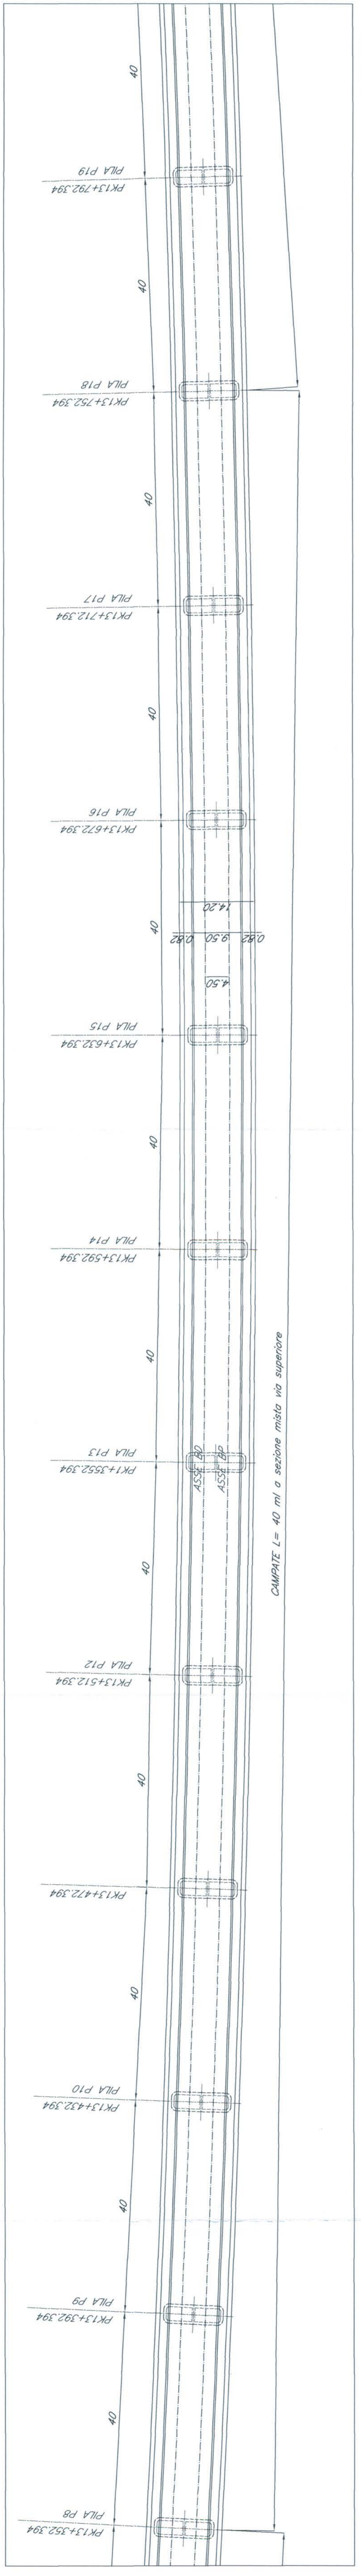

PROSPETTO/SEZIONE LONGITUDINALE BINARIO PARI - Scala 1:500

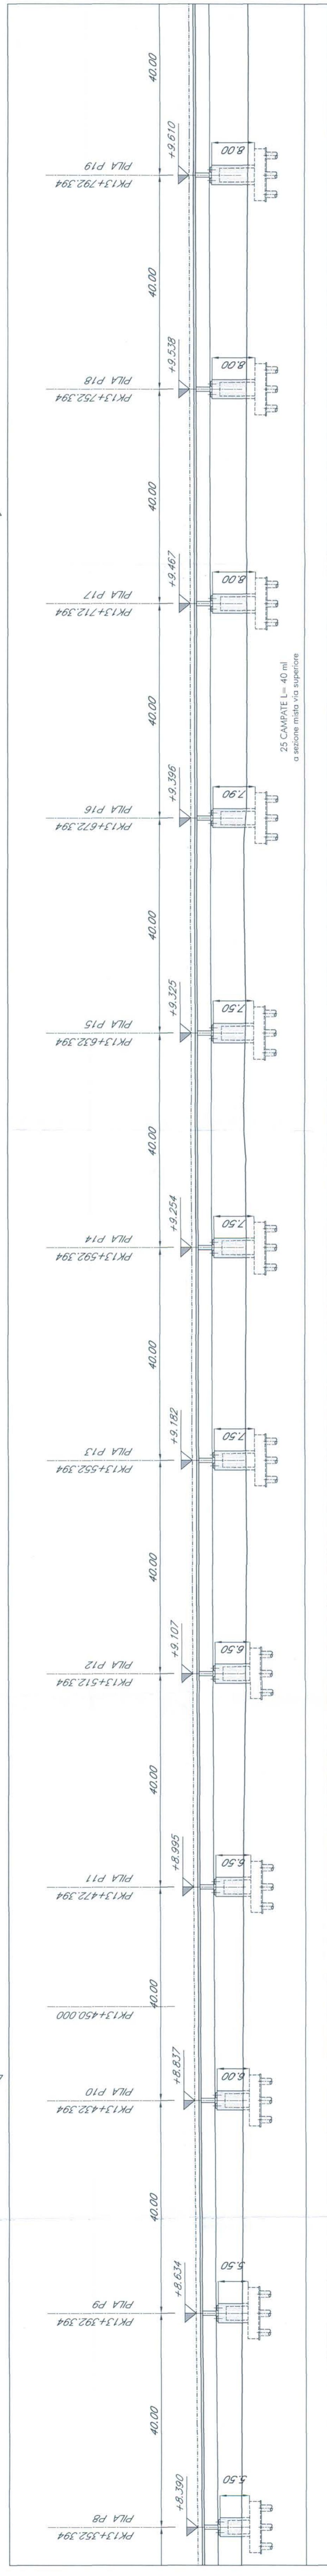

SEZIONE PER IMPALCATI DI LUCE 40.00 m - Scala 1:100

