
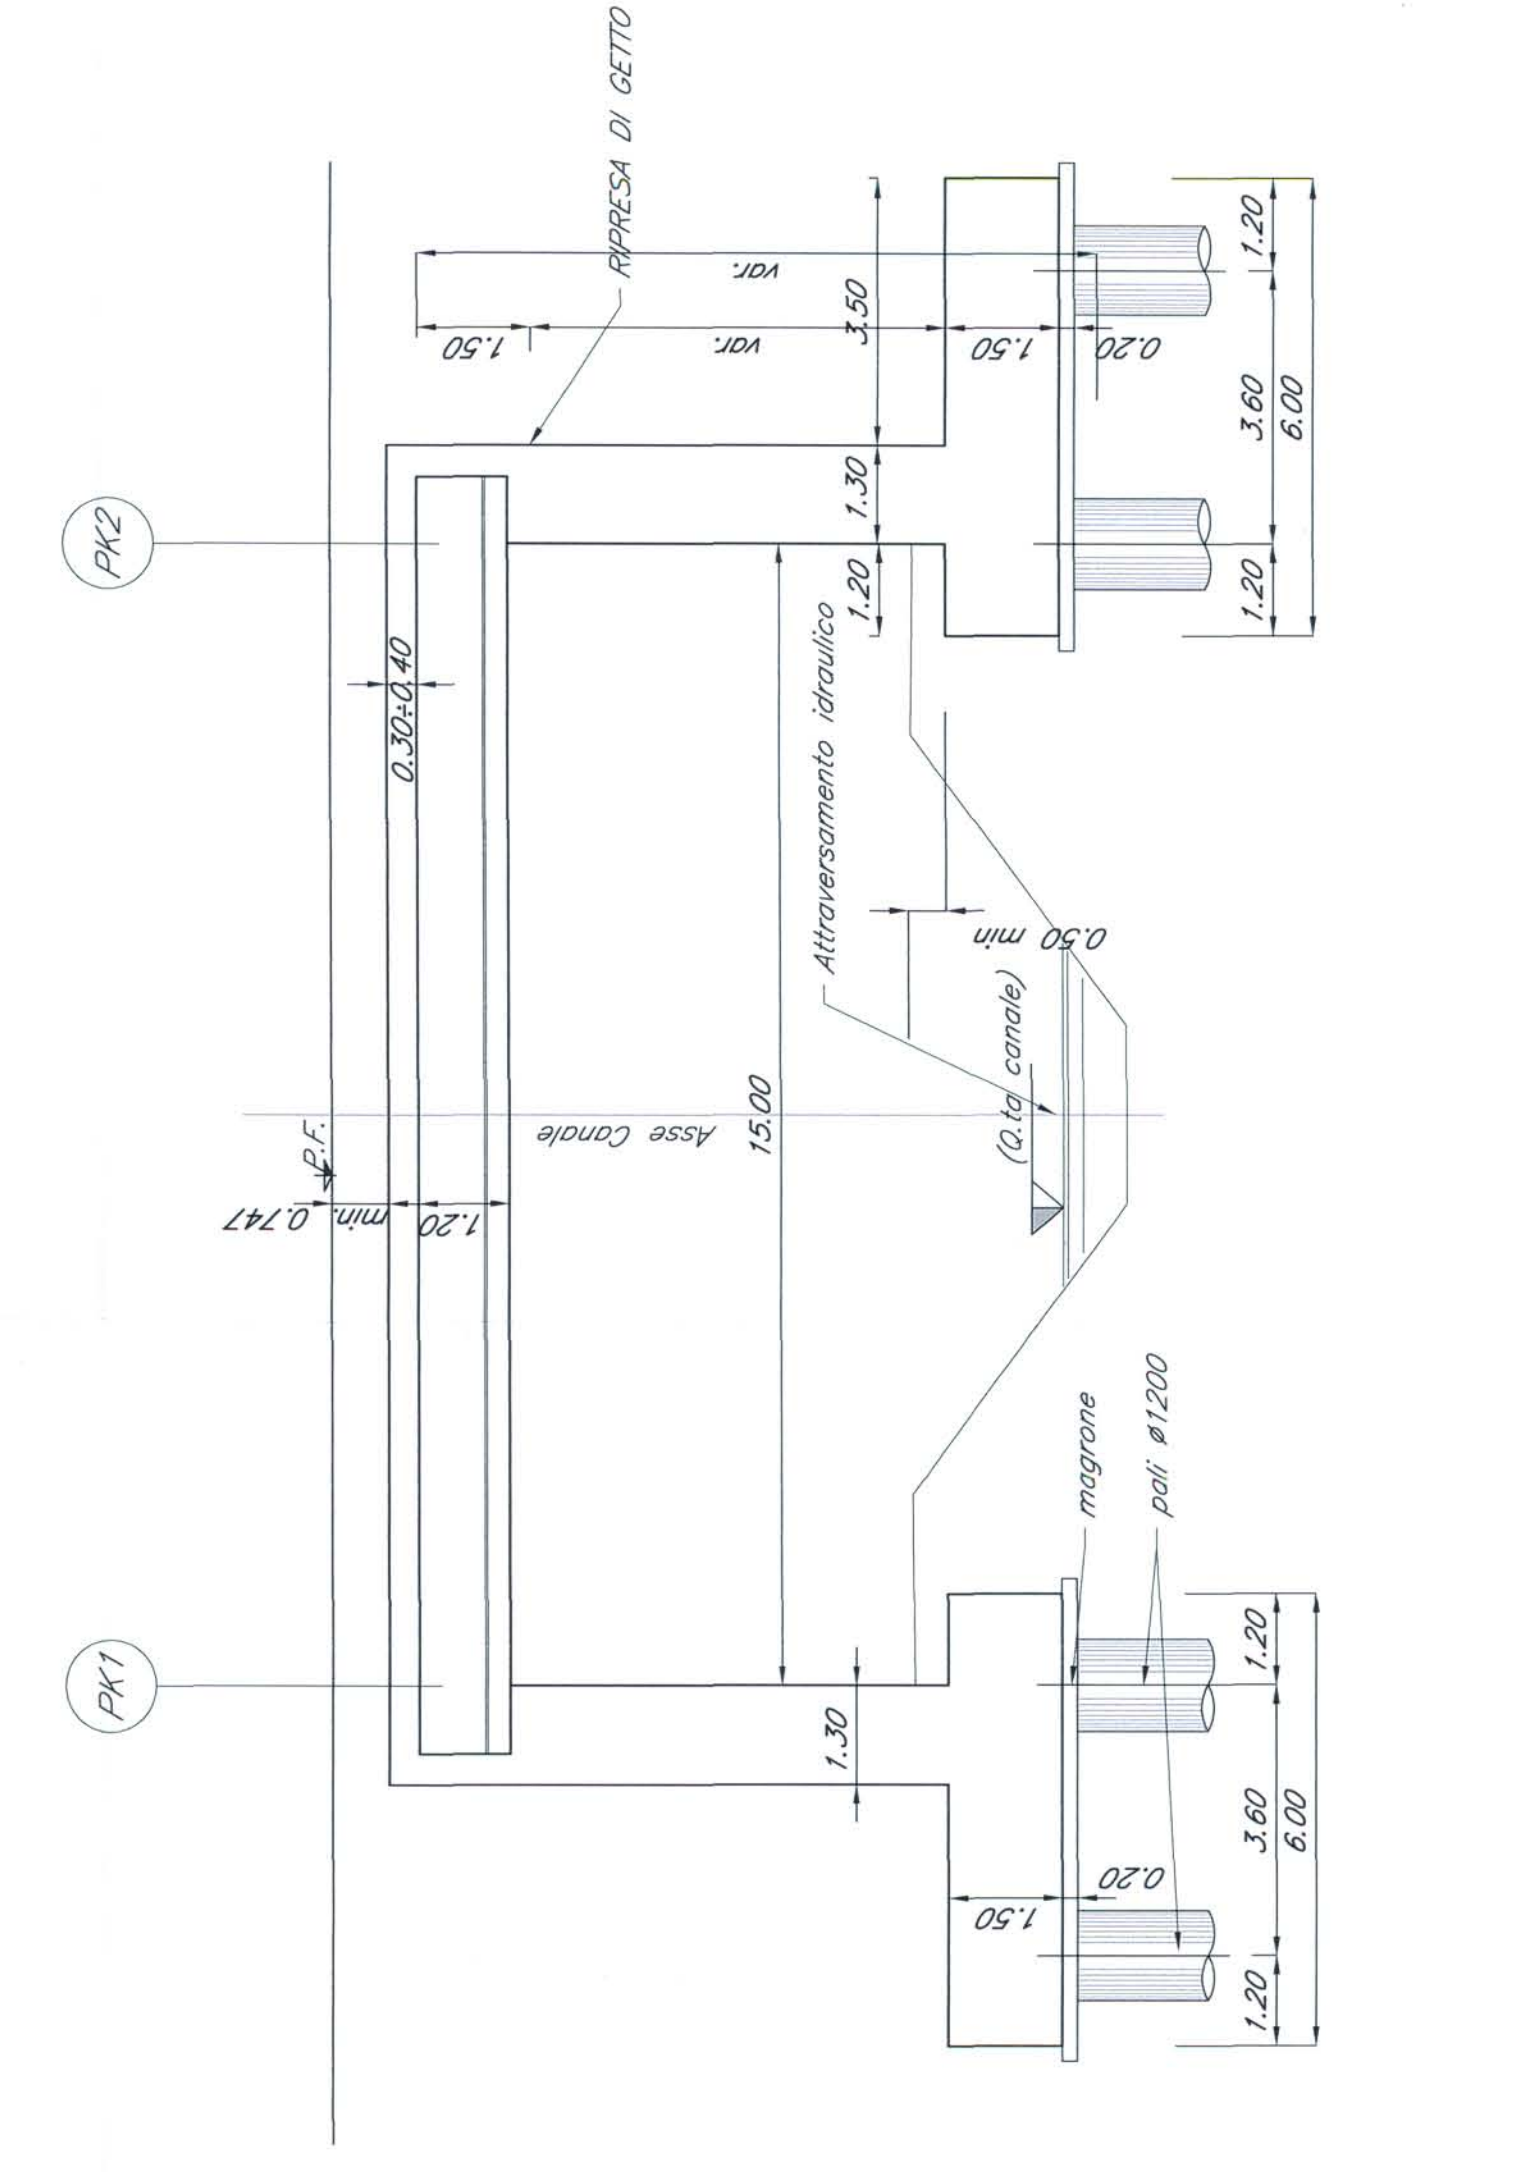


N.B.:
LE OPERE SONO PREDISPOSTE PER L'INSERIMENTO DELLE BARRIERE
PERICOLI DI TIPO 1 (A) E TIPO 2 (A) CHE DEVONO ESSERE ADDEBI-
TATE ALLO STUDIO DI IMPATTO AMBIENTALE PER LA POSIZIONE E PER L'ALTEZZA
DELLE BARRIERE.

NOTE:
1. Le pressioni sono indicate con riferimento al B.P. della N. AVAC VENEZIA - TRIESTE
TRATTA AEROPORTO MARCO POLO - PORTOGRUARO

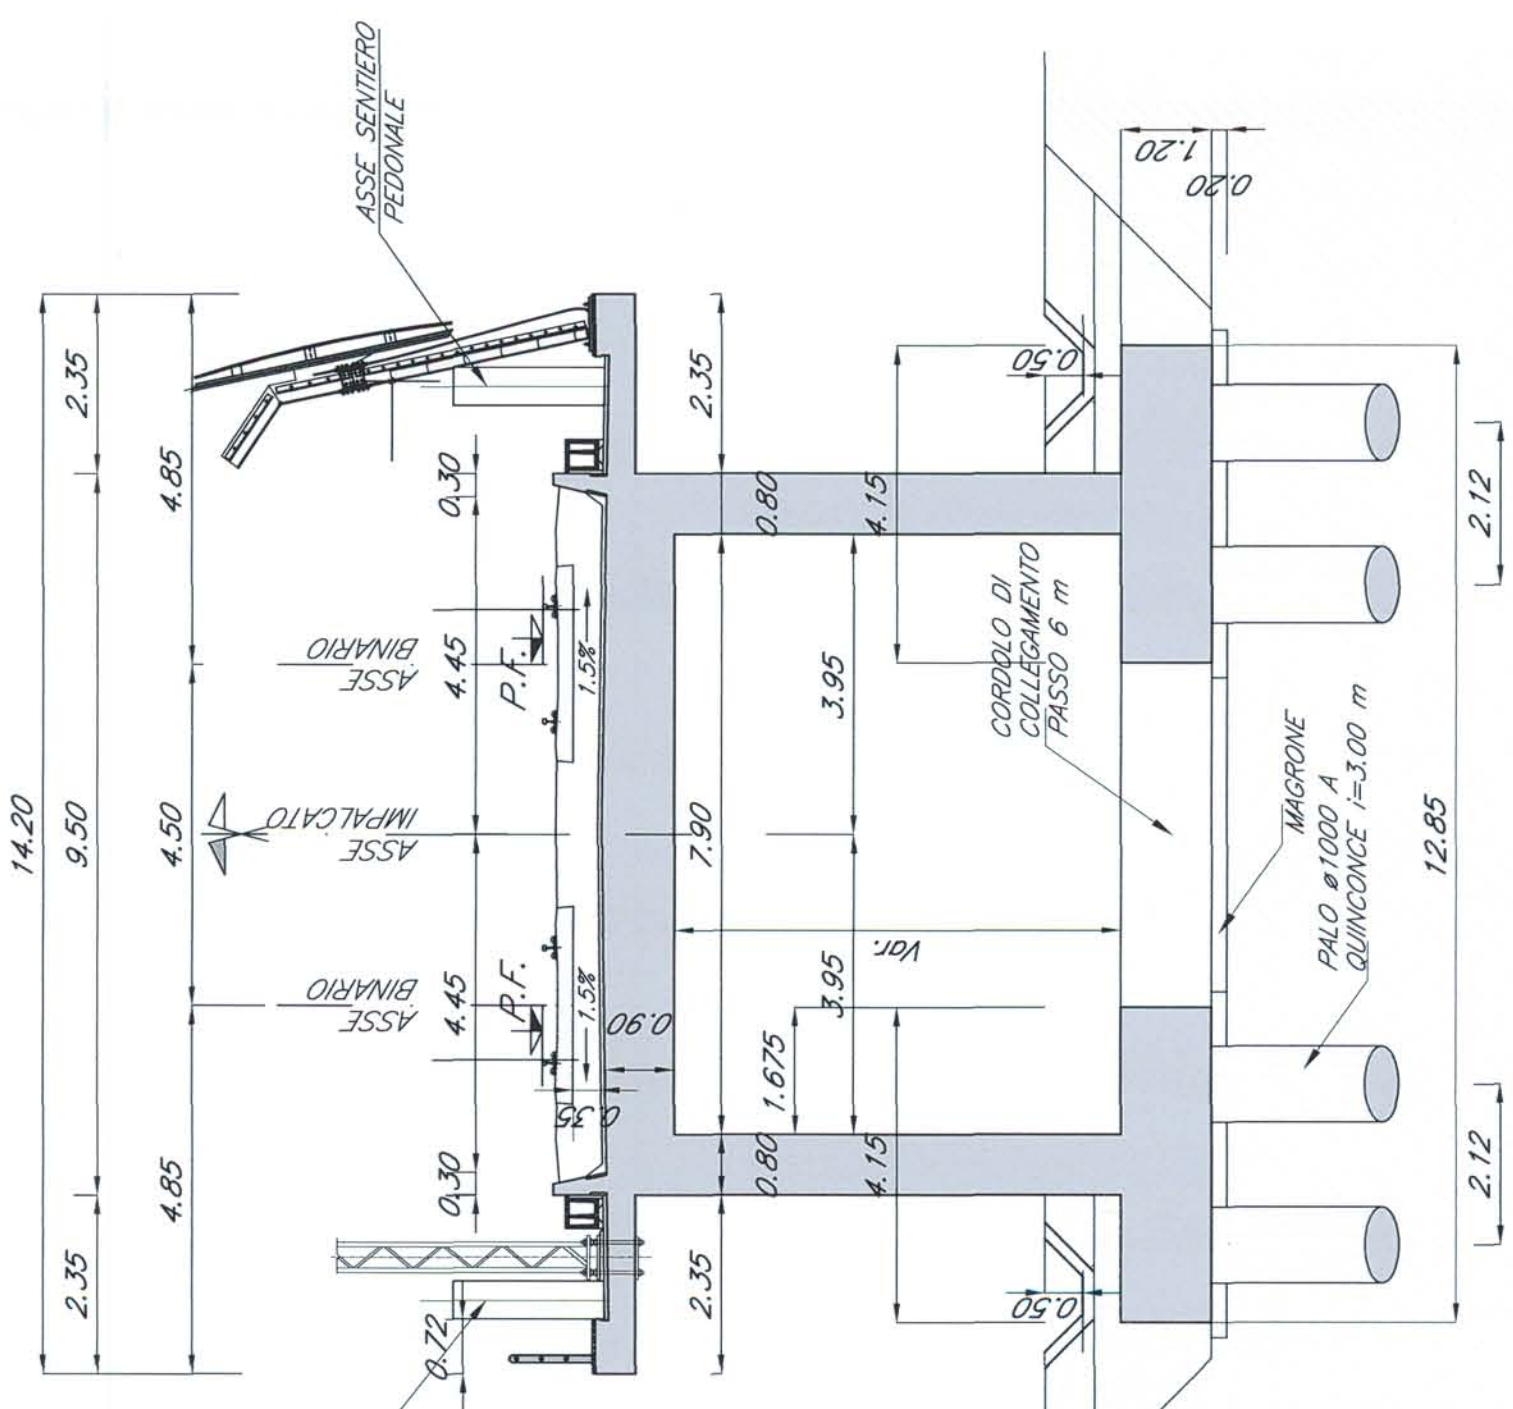

COMMITENTE
RFI
GRUPPO FERROVIE DELLO STATO

PROGETTAZIONE
TALFER
GRUPPO FERROVIE DELLO STATO

U.O.: **STRUTTURE**
PROGETTO PRELIMINARE

NUOVA LINEA AVAC VENEZIA - TRIESTE
TRATTA AEROPORTO MARCO POLO - PORTOGRUARO
PONTI E VIADOTTI FERROVIARI
Scatolare a via superiore dal km 14+915.396 al km 15+400.000

SCALA:
Vario

COMMESSA LOTTO FASE ENTE TIPO DOC. OPERAZIONE PROR. REV.
1345 00 R 09 PZ V10900 001 A

Revis. Descrizione: Verificato: Approvato: Data:

A. F. 28.10.2002 A. F. 01.11.2002 D. F. 03.11.2002




