



Planimetria del deposito  
scala 1:1000

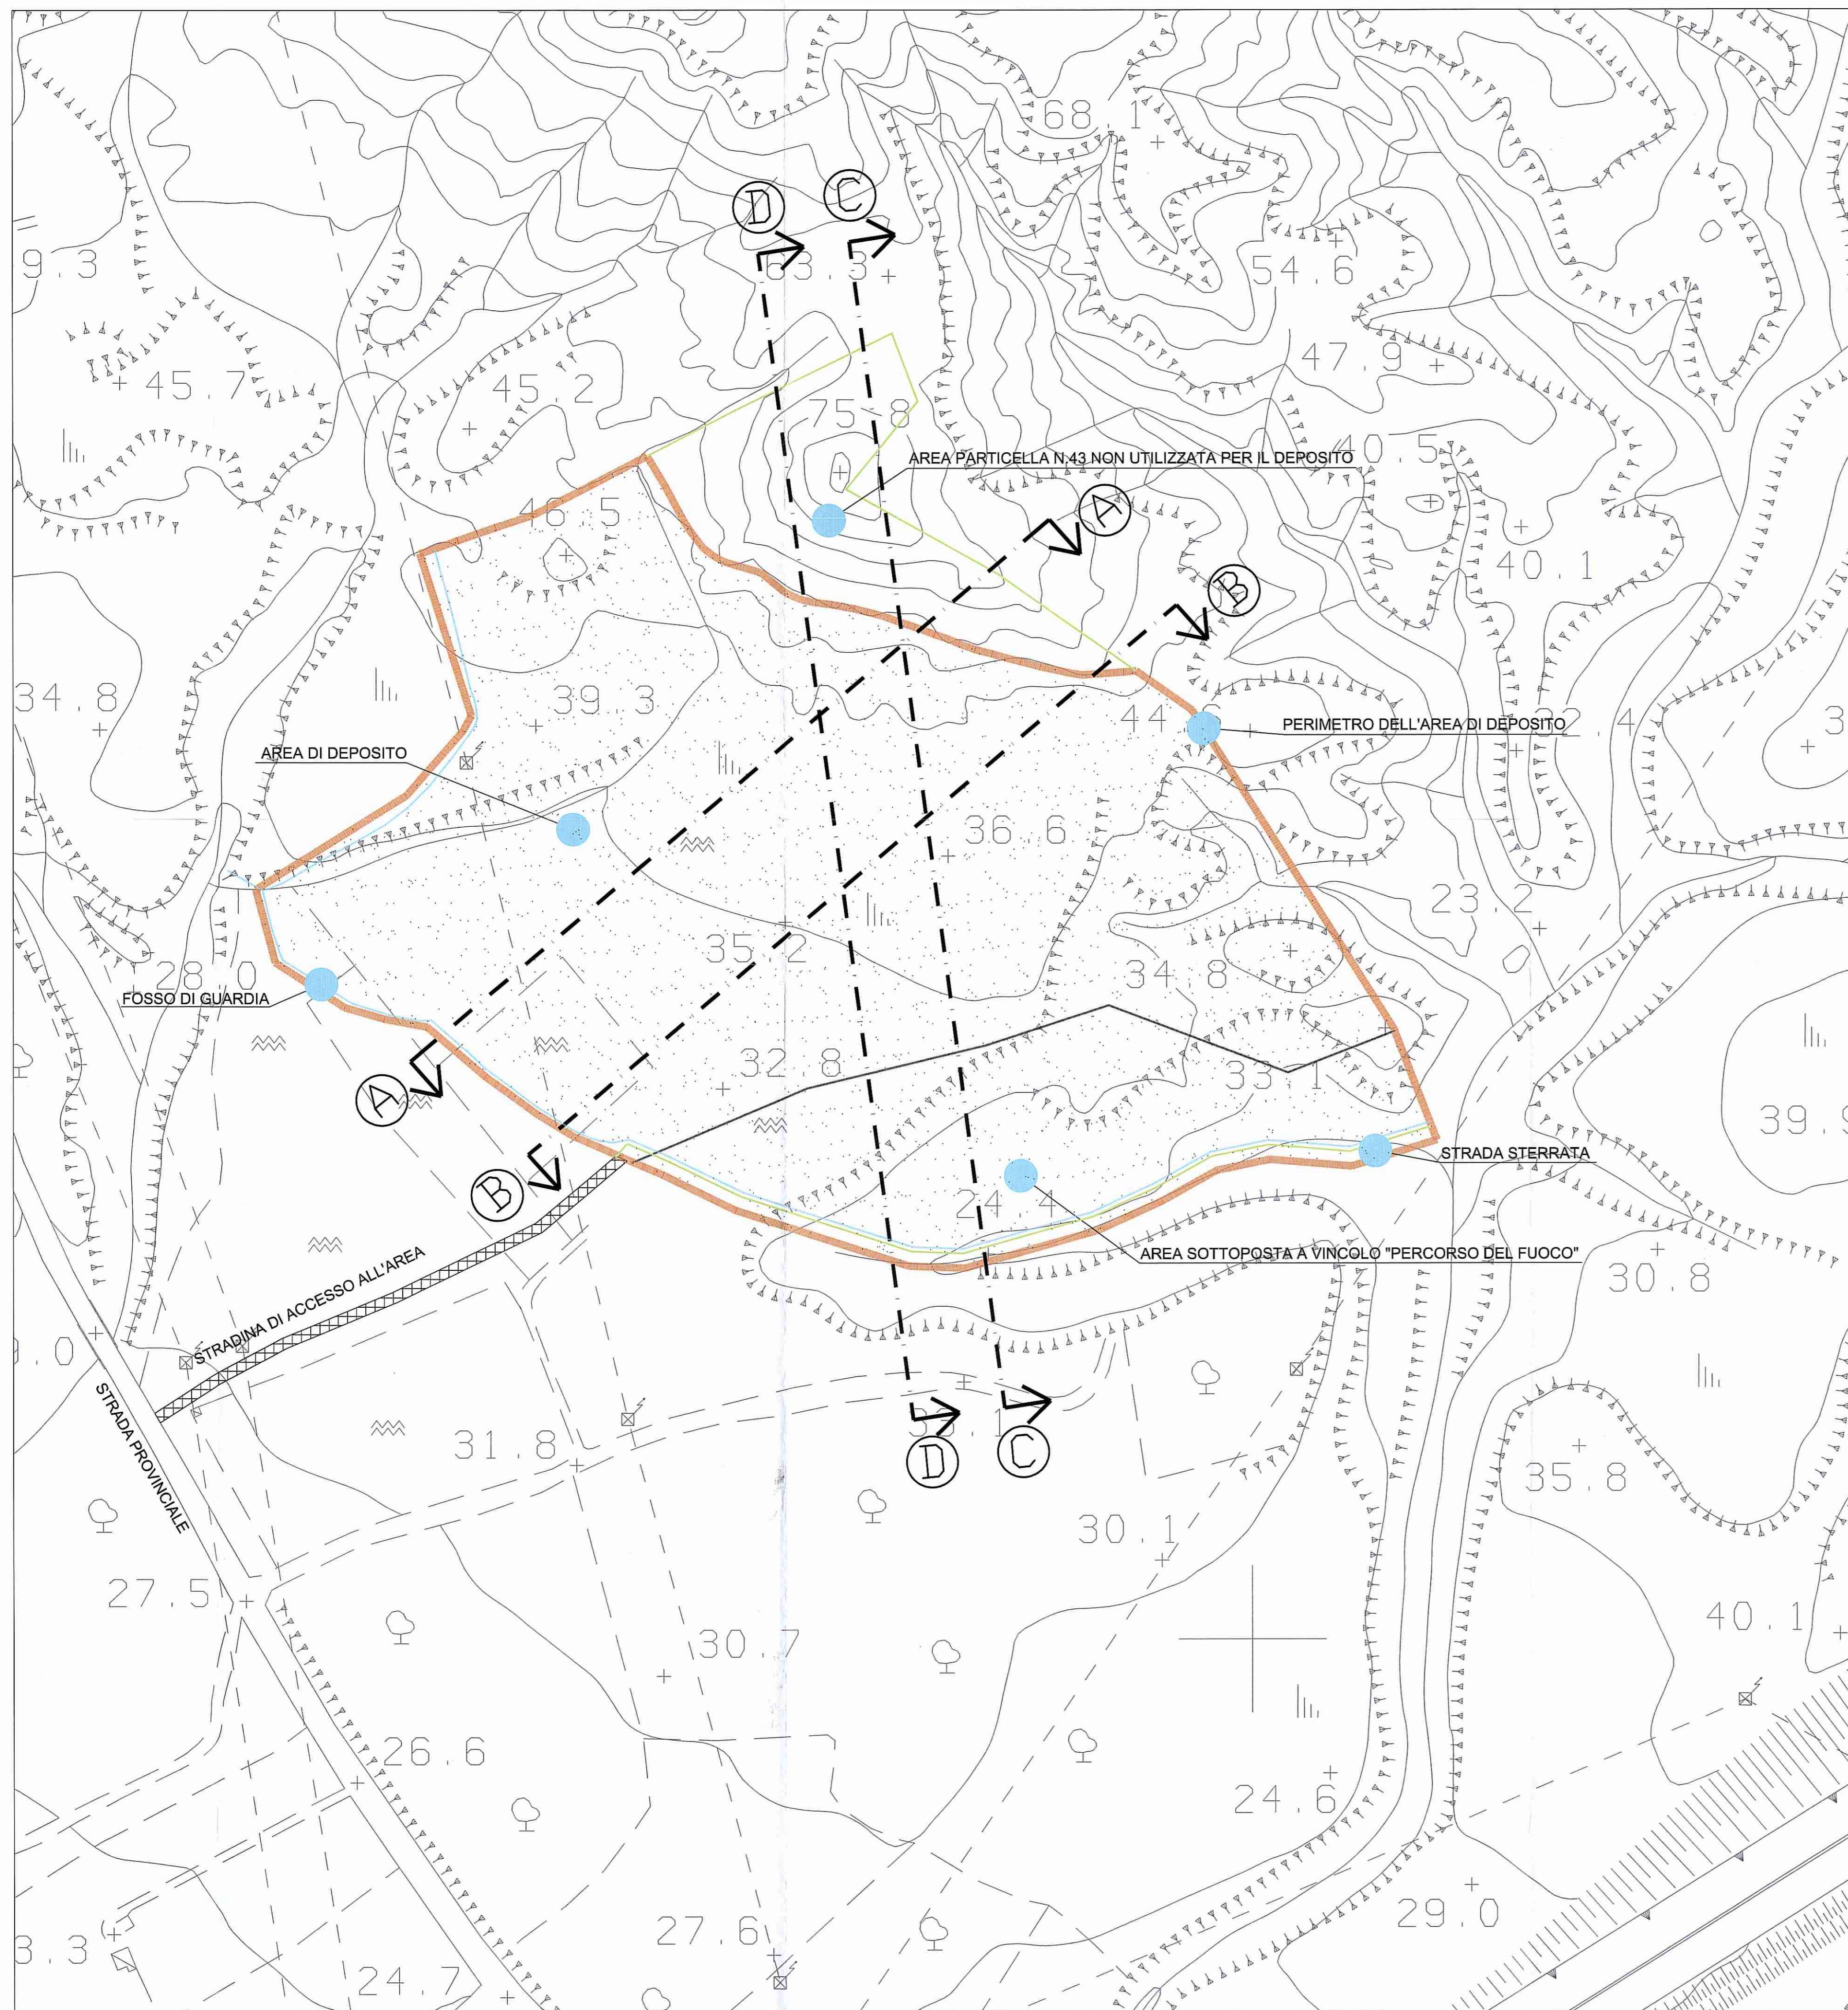

Stralcio catastale dell'area  
scala 1:2000

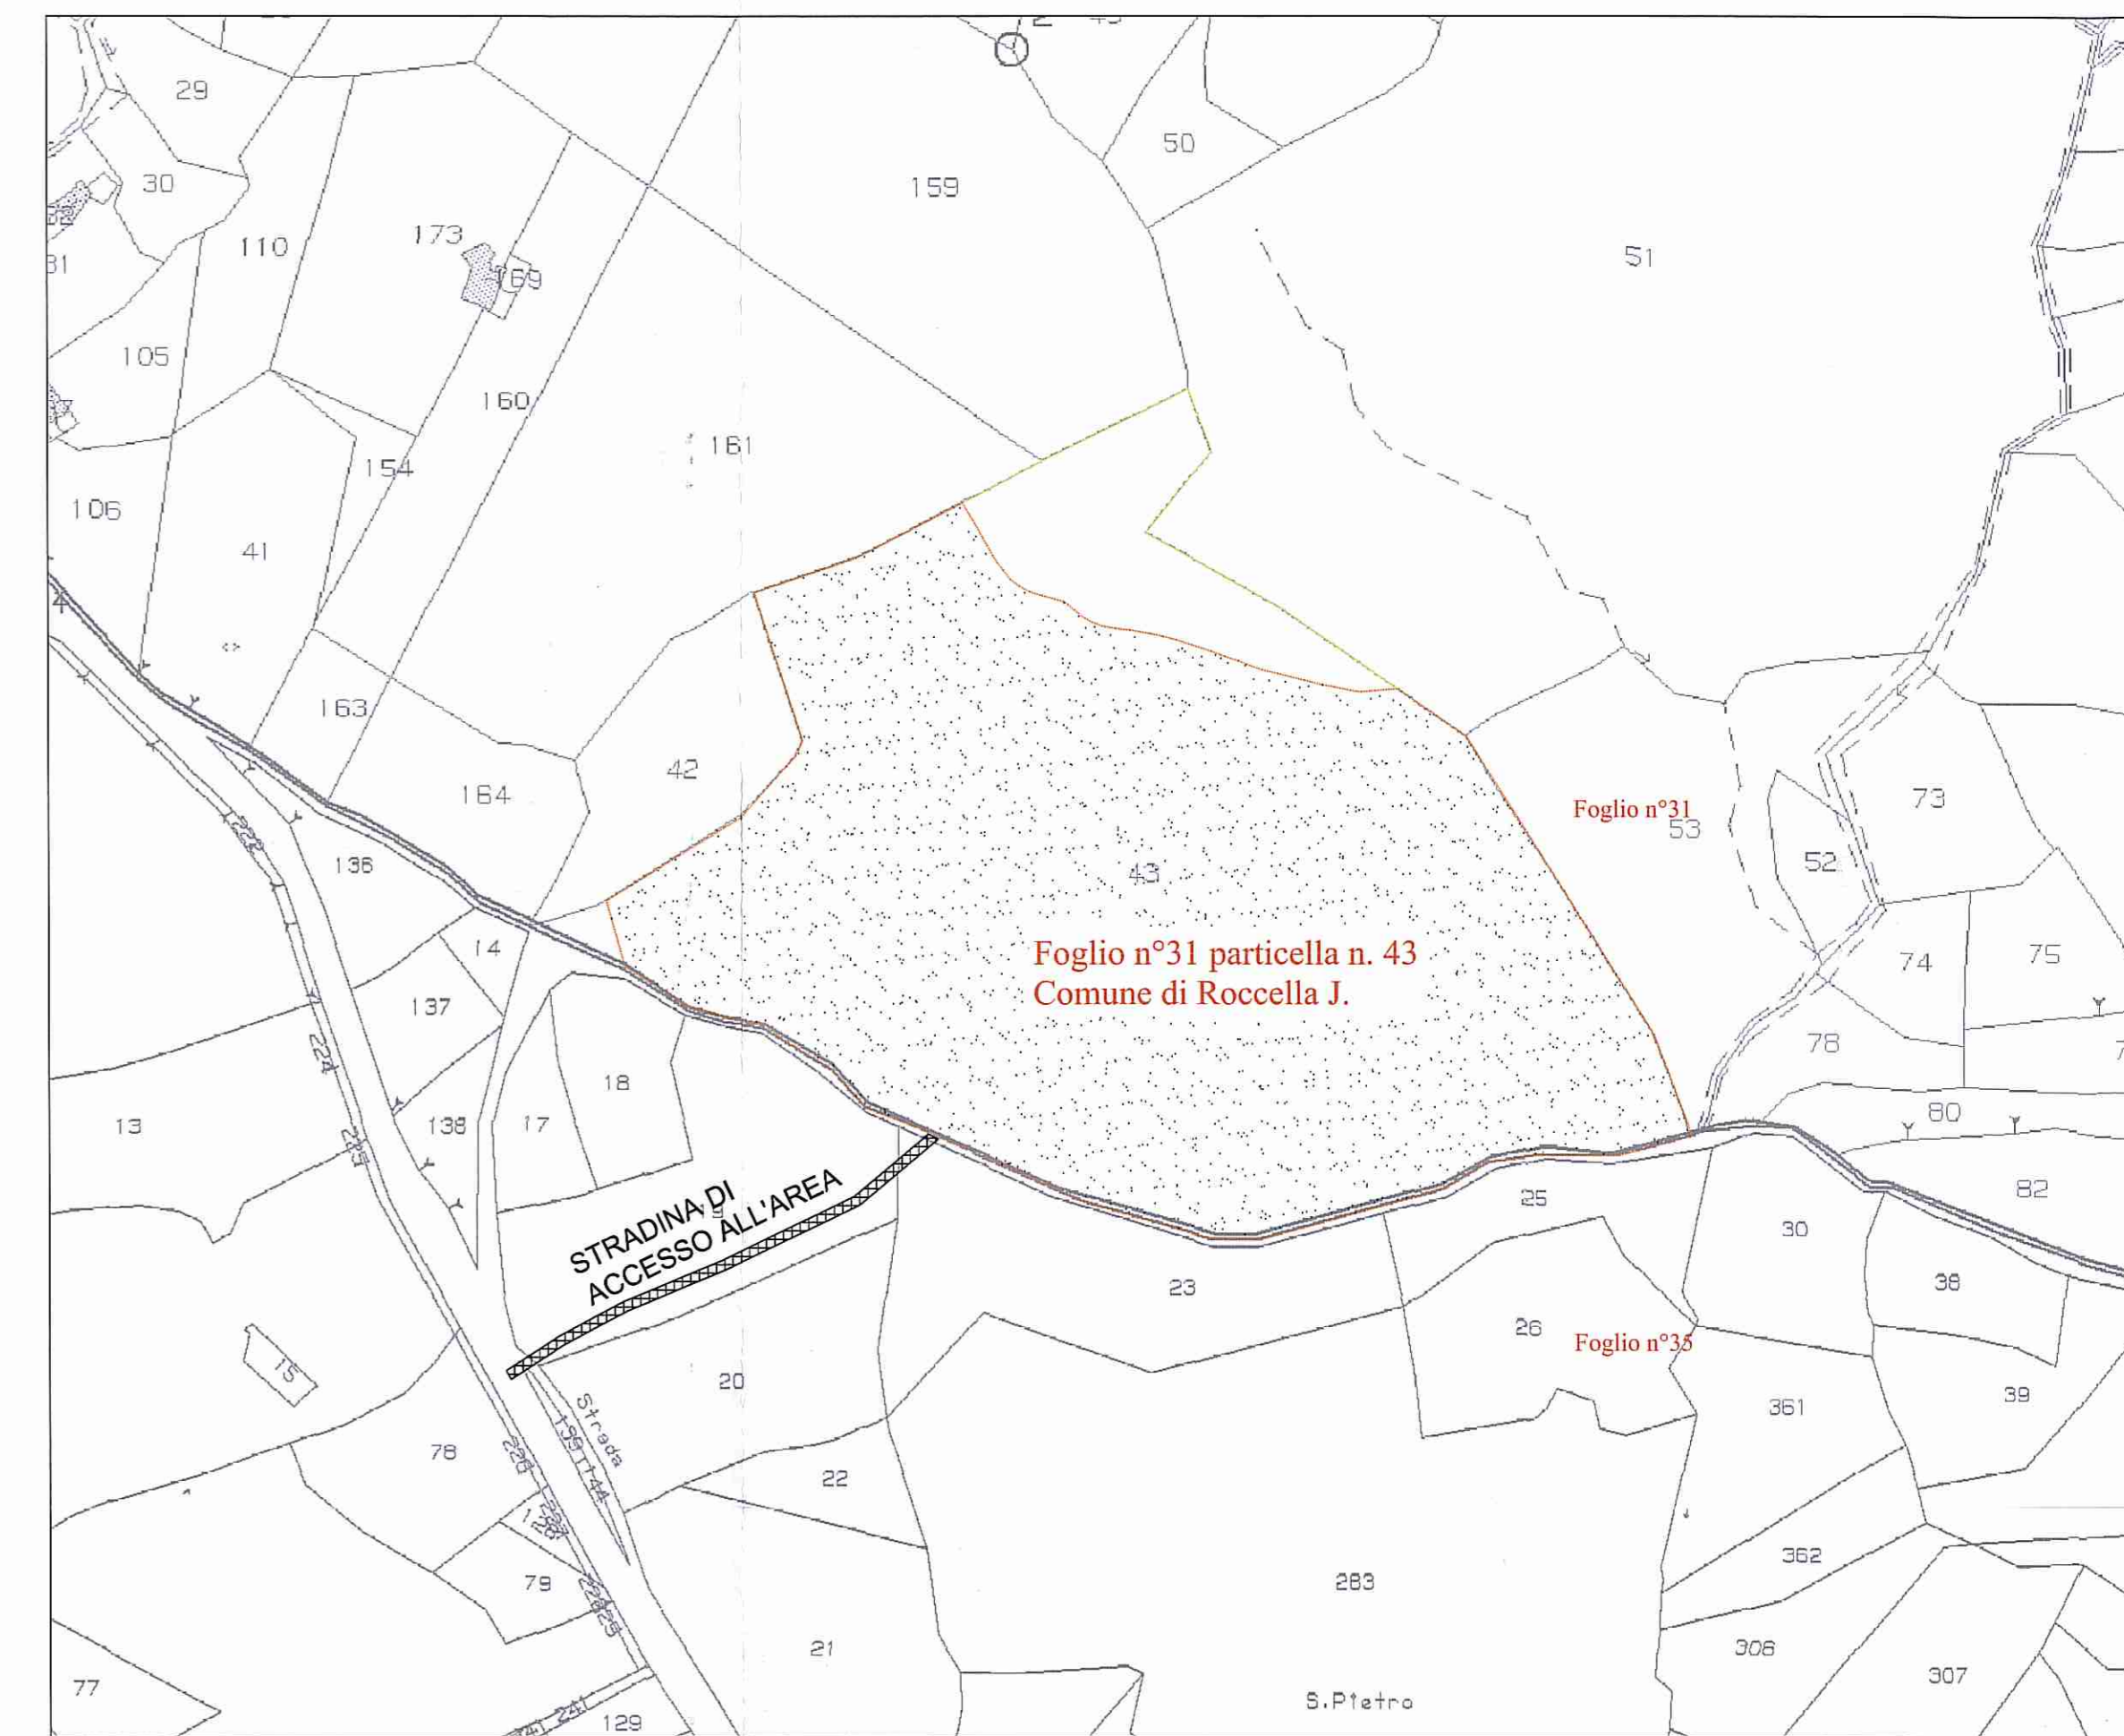



**ANAS Sp.A.**  
Direzione Centrale Programmazione Progettazione

LAVORI DI COSTRUZIONE DELLA  
S.S. 106 JONICA  
Variante esterna all'abitato di Marina di Gioiosa Jonica  
fra i km 107+800 e km 110+550  
compreso lo svincolo "Gioiosa Est"

PROPOSTA PROGETTUALE

A.T.I.



**TREVI**



PROGETTISTA

ANAS Sp.A.



320427071500  
Prot. CCZ-0023222-P del 10/08/2016

Sito di deposito dei materiali provenienti dagli scavi  
delle gallerie - Comune di Roccella Jonica  
Foglio 31 Particella 43

**PLANIMETRIE**



RESPONSABILE DEL PROCEDIMENTO  
(Ing. Roccella Jonica)

CODICE ELABORATO	FOV	DATA	REDAZIONE	NOME	FIRMA
CZTV-010BEG01	B	21/07/2016	VERIFICA		
		SCALE:	APPROVAZIONE		
		varie			