



SEZIONE TIPO SCATOLARE A VIA SUPERIORE SU PALI
 - Scala 1:100 -

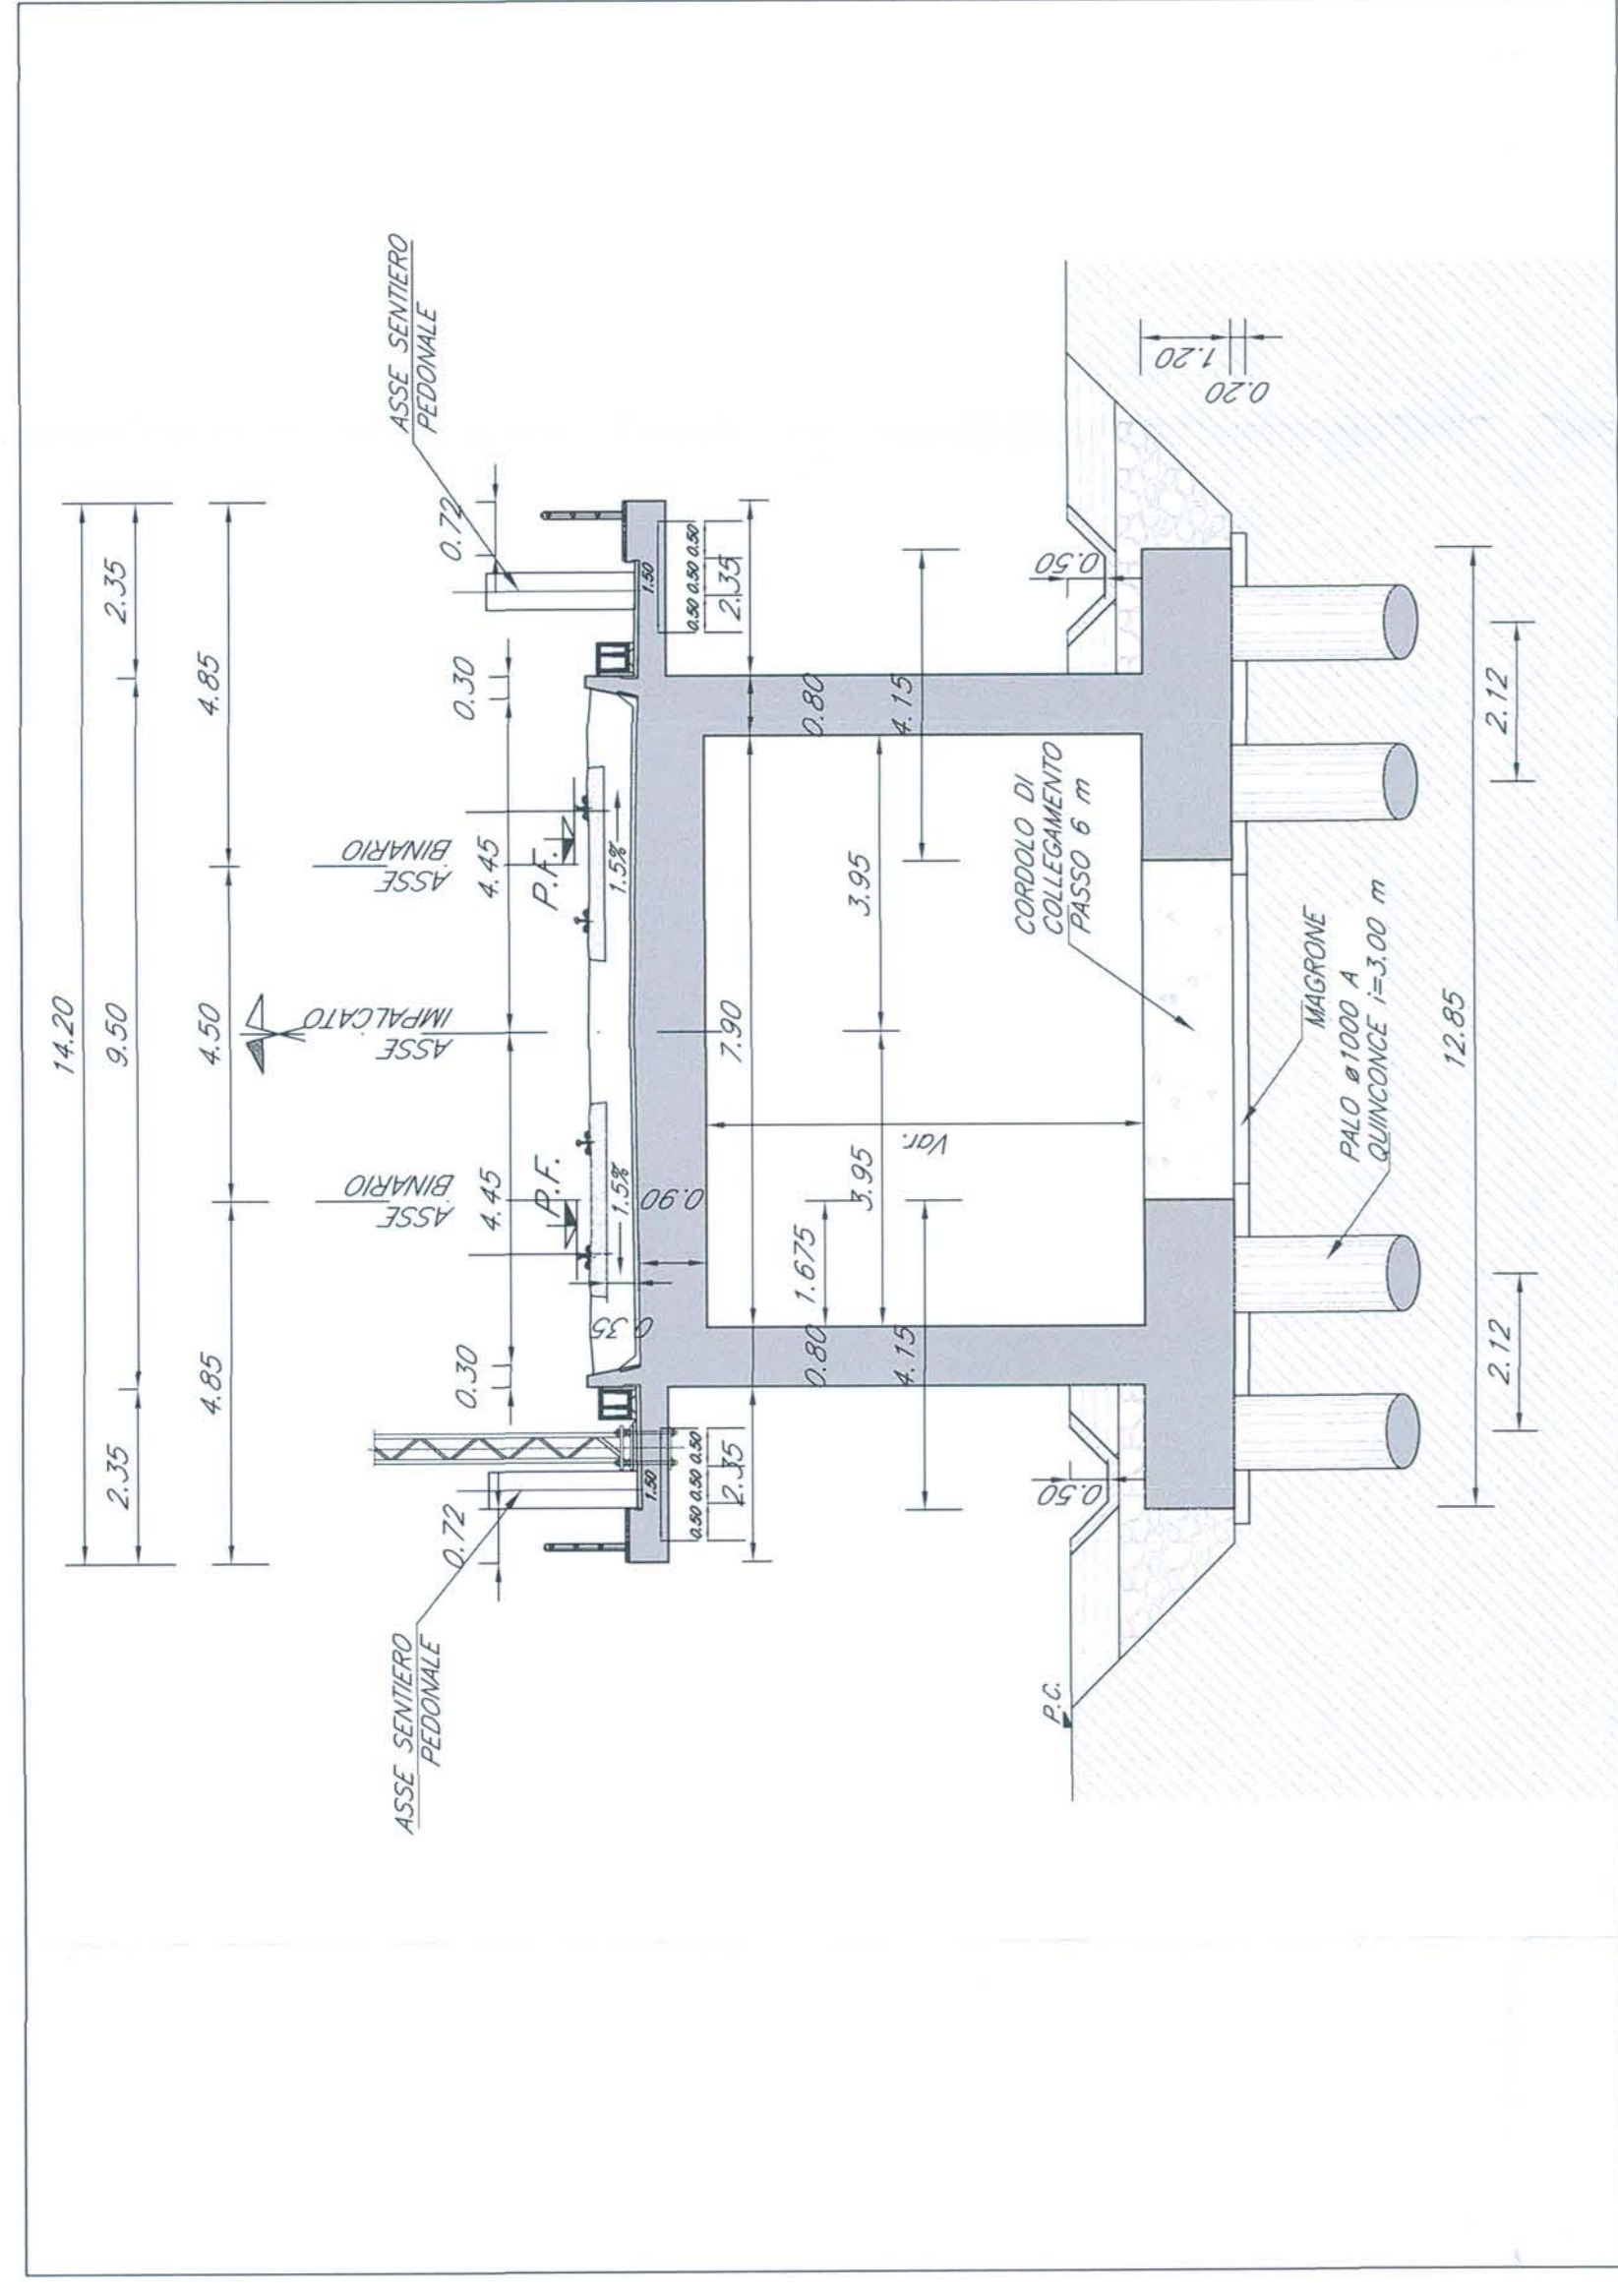


PIANTA CHIAVE




PIANTA FONDAZIONI - Scala 1:500 -

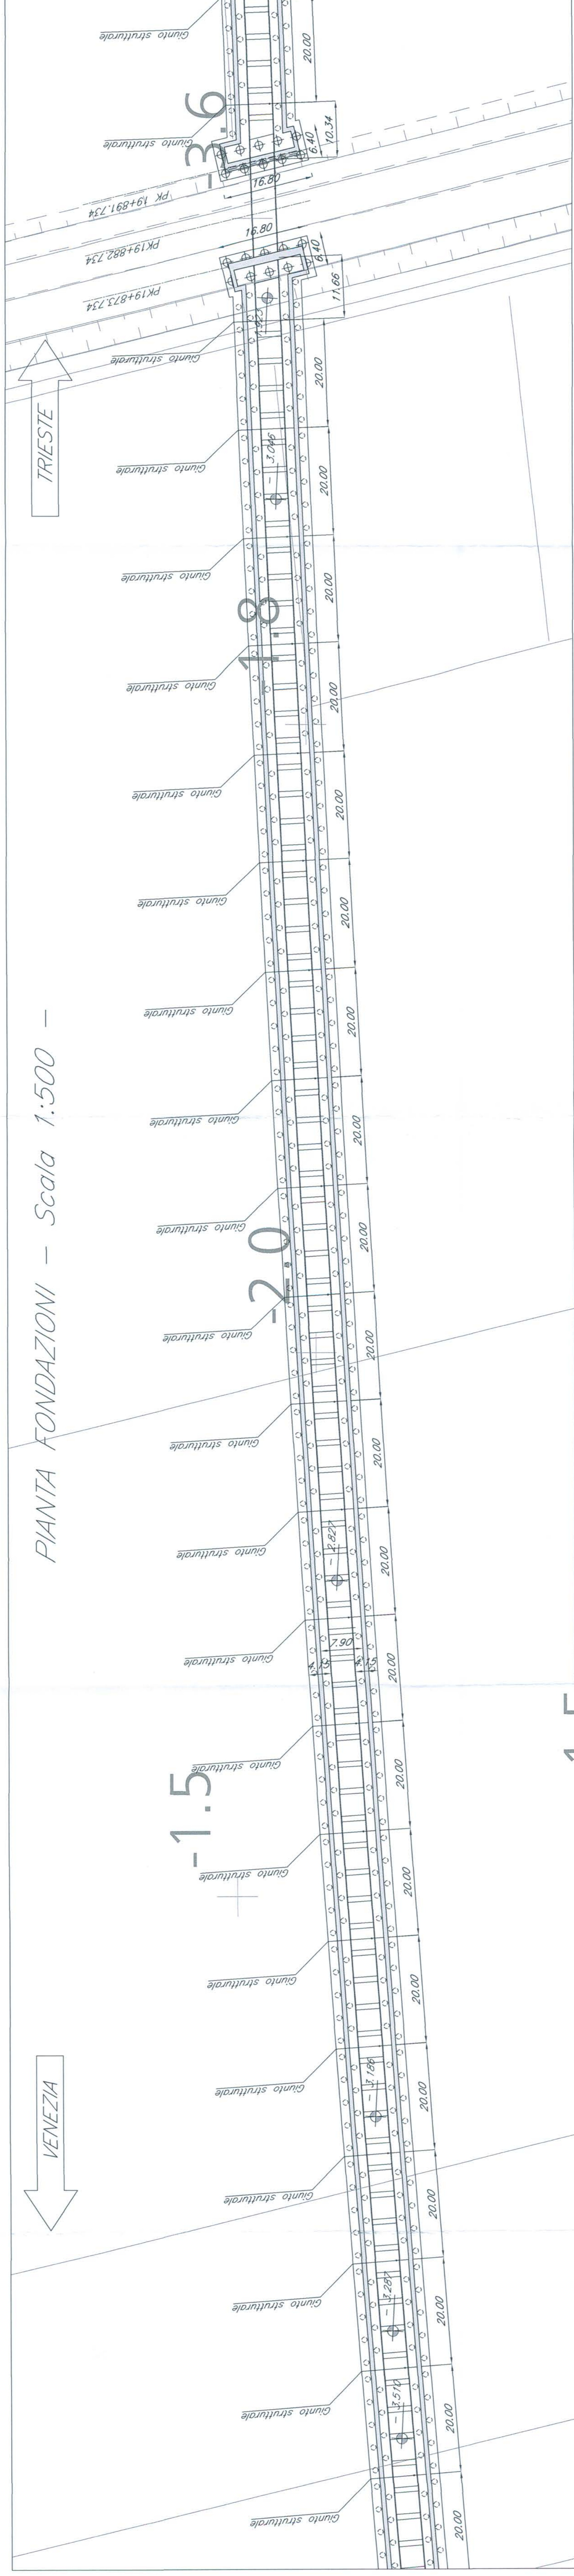

PIANTA IMPALCATO - Scala 1:500 -

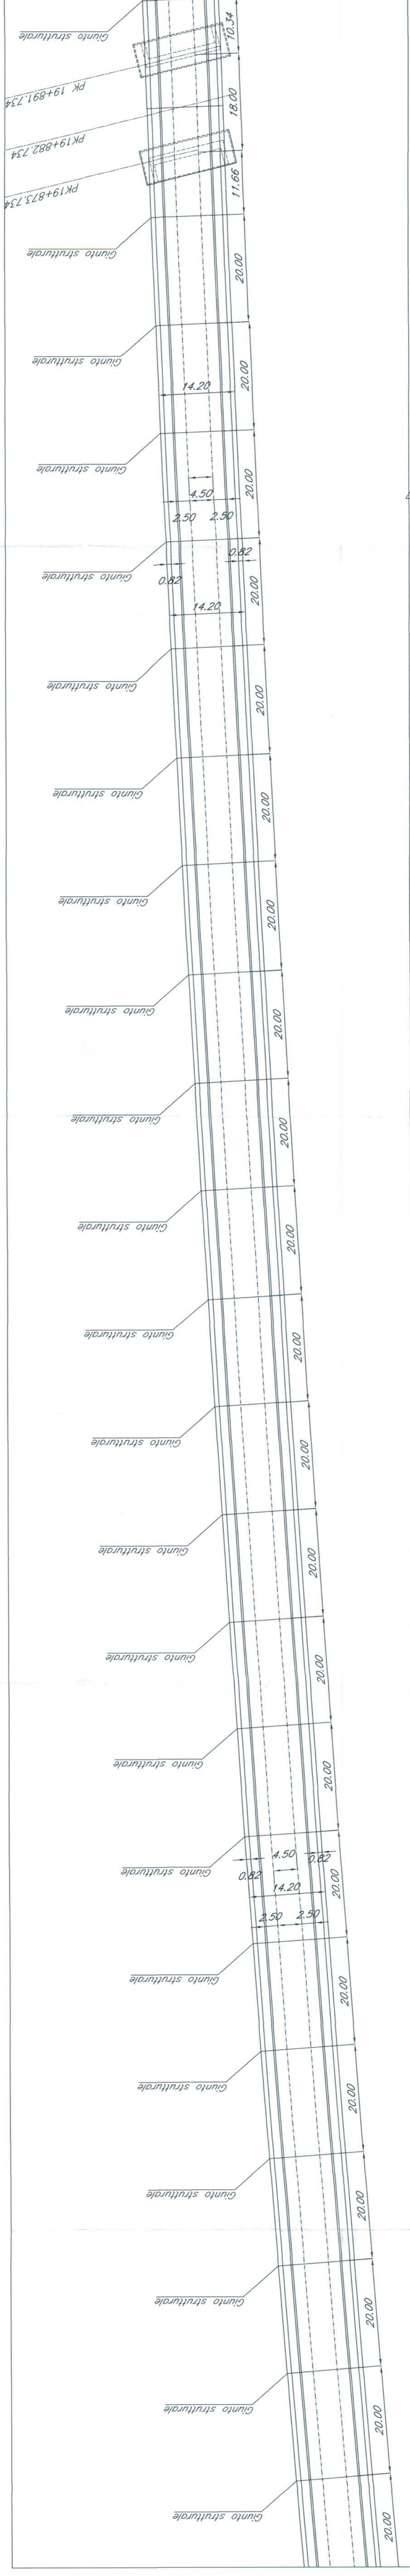

PROSPETTO/SEZIONE LONGITUDINALE BINARIO PARI - Scala 1:500 -

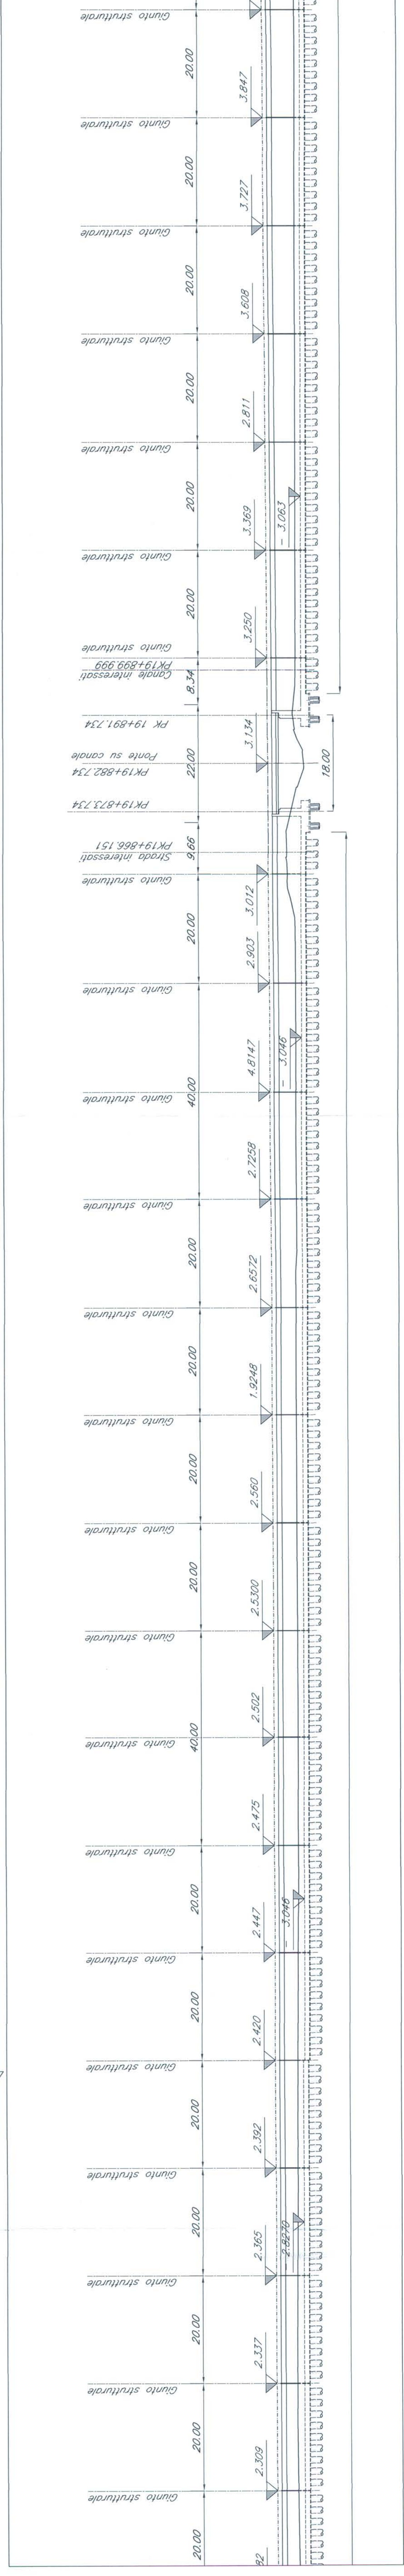

N.B.:
 LE OPERE SONO PREDISPOSTE PER L'INSERIMENTO DELLE BARRIERE ANTIRUMORE (CFR. SEZIONI TIPO). SI RIMANDA AGLI ELABORATI RELATIVI ALLO STUDIO DI IMPATTO AMBIENTALE PER LA POSIZIONE E PER L'ALTEZZA DELLE BARRIERE

NOTE:
 1. Le progressive sono indicate con riferimento al B.P. della N. M/10 VENEZIA - TRIESTE
 TRATTA AEROPORTO MARCO POLO - PORTOGRUARO

COMITENTE: **IRFI** INFRASTRUTTURE FERROVIARIE ITALIANE GRUPPO FERROVIE DELLO STATO

PROGETTAZIONE: **ITALFERR** GRUPPO FERROVIE DELLO STATO

U.O.: **STRUTTURE**

PROGETTO PRELIMINARE

NUOVA LINEA AVIAC VENEZIA - TRIESTE
 TRATTA AEROPORTO MARCO POLO - PORTOGRUARO

PONTI E VIADOTTI FERROVIARI
 Scatolare a via superiore dal km 19+100.000 al km 20+426.929

Pianta, prospetto e sezione hrossversale-Cov.2/4

COMMESSA LOTTO FASE ENTE TIPO.DOC. OPERA/DESCRIZIONE PROG. REV.

L345 00 R 09 PZ V11200 002 A

Rev.	Descrizione	Data	Verificati	Data	Approvati	Data
A	Emittente/Esecutore	20/10/2010	A. F. M.	02/11/2010	[Signature]	02/11/2010

SCALA: Varie

FILE: L34500R09PZV1120002A.DWG

In Ed. 1/359

Questo progetto è autorizzato dalla Commissione Europea