



SEZIONE TIPO SCATOLARE A VIA SUPERIORE SU PALI
— Scala 1:100 —

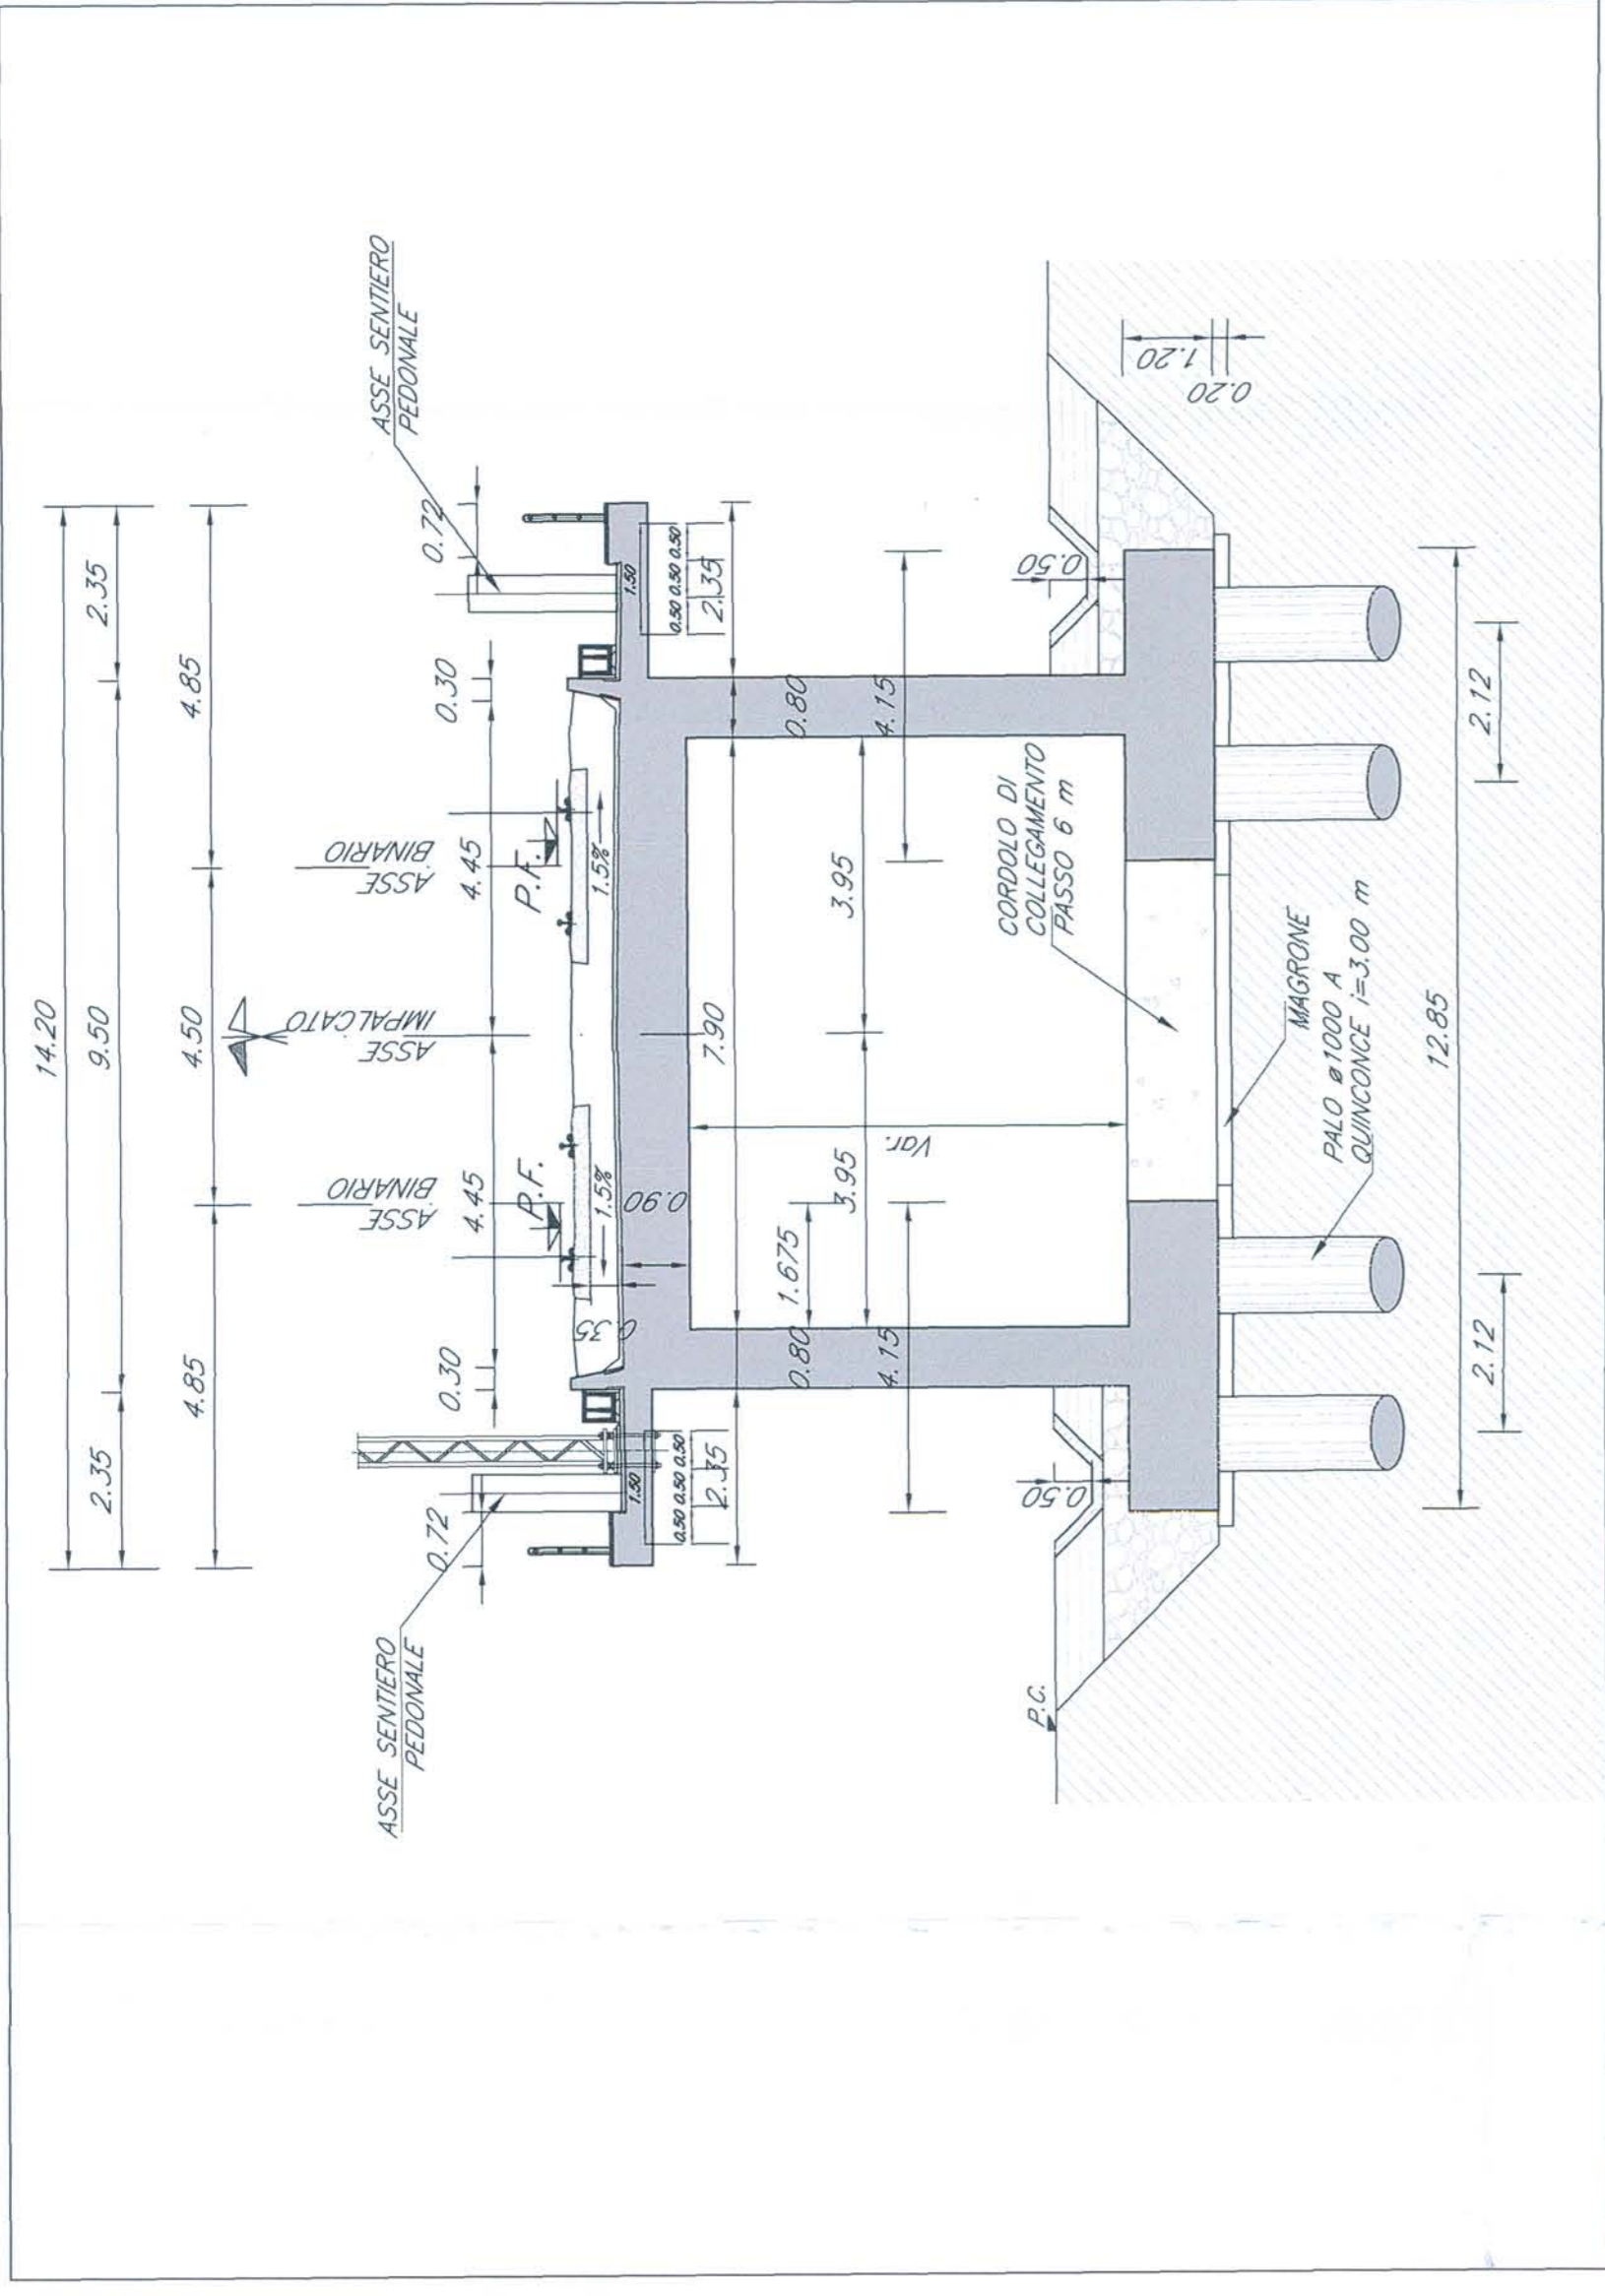


PIANTA CHIAVE




PIANTA FONDAZIONI — Scala 1:500 —

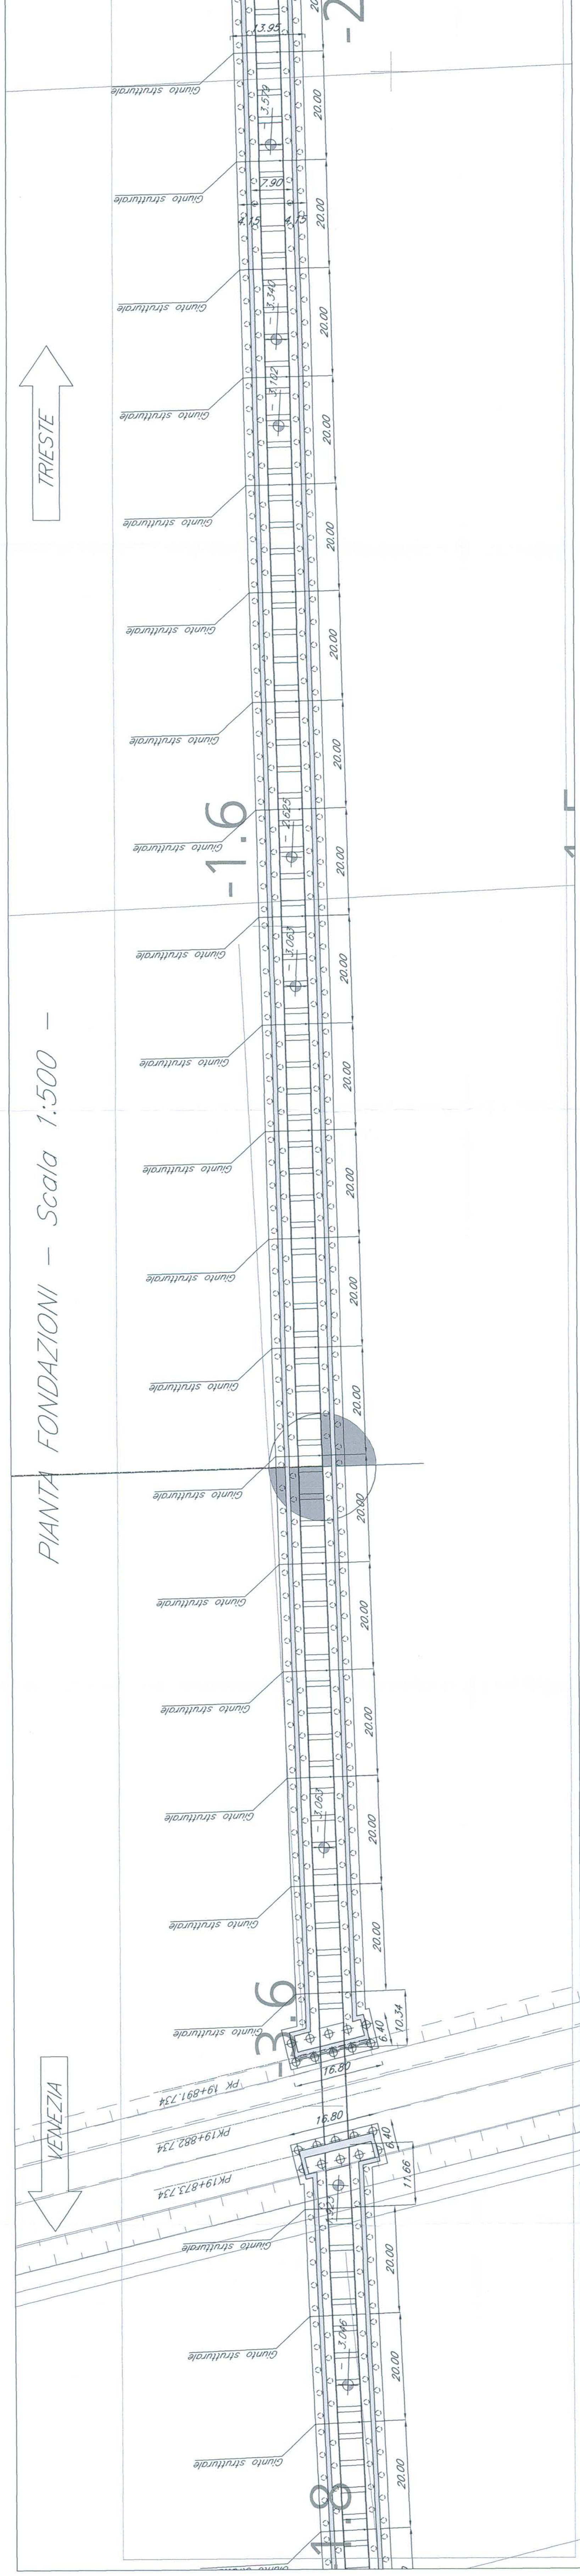

PIANTA IMPALCATO — Scala 1:500 —

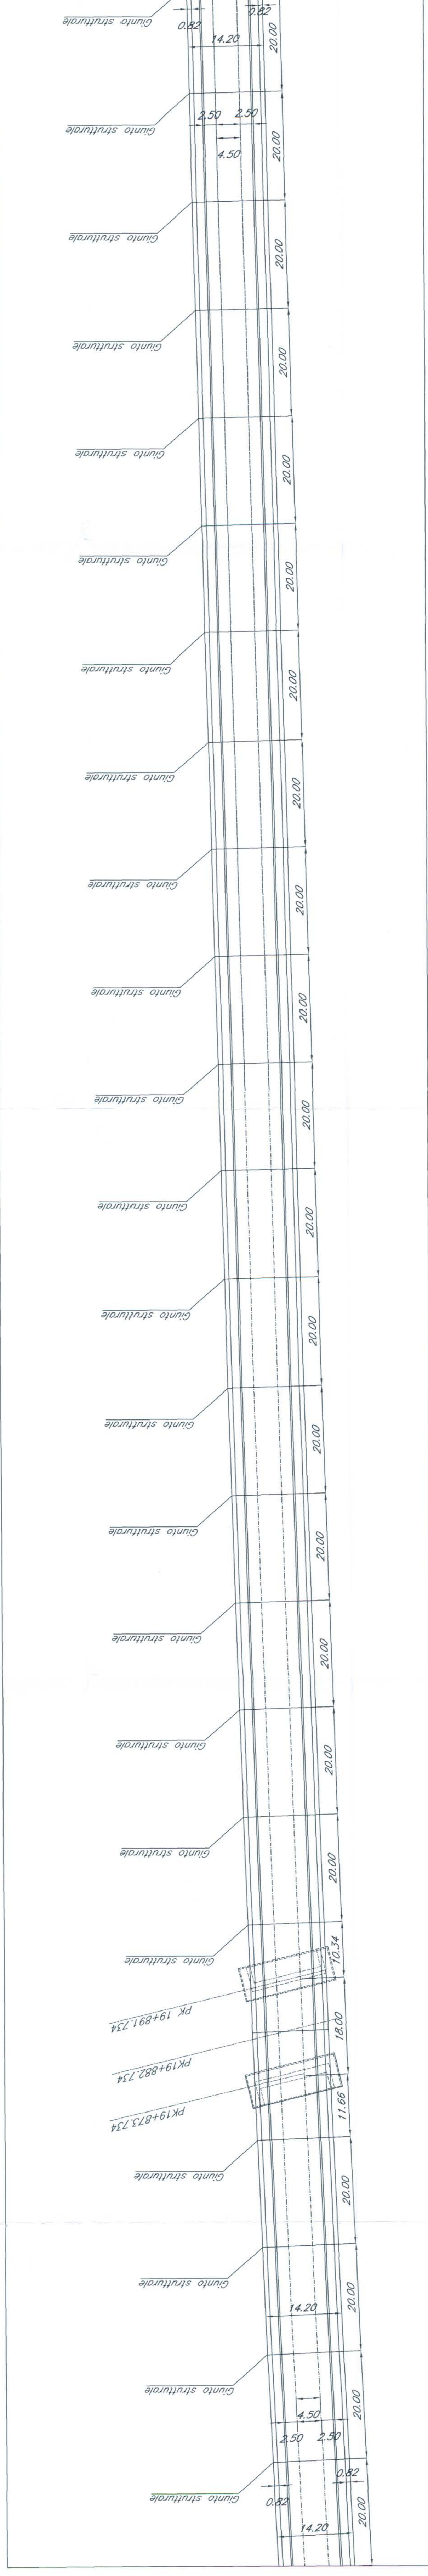

PROSPETTO/SEZIONE LONGITUDINALE BINARIO PARI — Scala 1:500 —

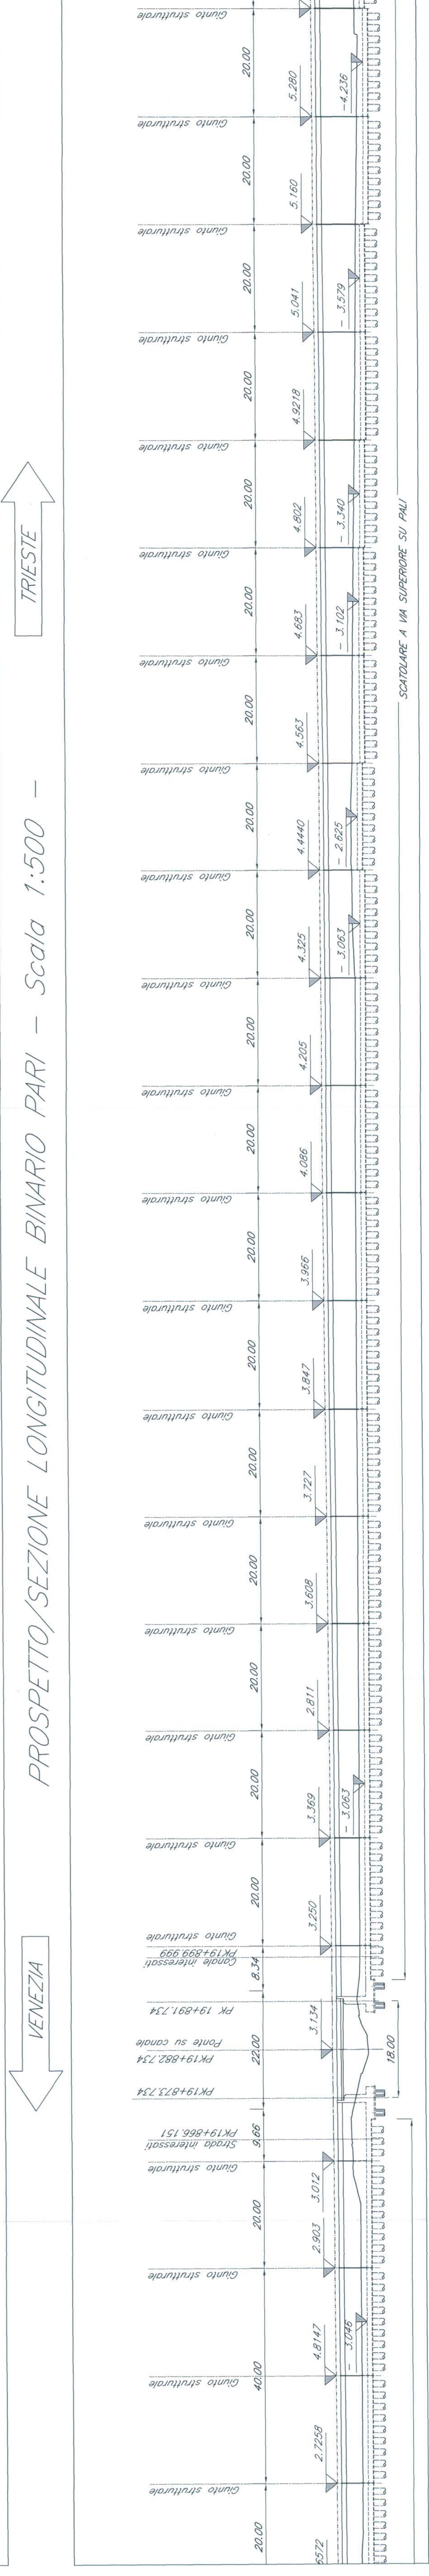

N.B.:
LE OPERE SONO PREDISPOSTE PER L'INSERIMENTO DELLE BARRIERE ANTIRUMORE (CFR. SEZIONI TIPO). SI RIMANDA AGLI ELABORATI RELATIVI ALLO STUDIO DI IMPATTO AMBIENTALE PER LA POSIZIONE E PER L'ALTEZZA DELLE BARRIERE

NOTE:
1. Le progressive sono indicizzate con riferimento al B.P. della LN AV/AC VENEZIA — TRIESTE TRATTA AEROPORTO MARCO POLO — PORTOGRUARO

COMMITTENTE:



PROGETTAZIONE:



U.O.: STRUTTURE

PROGETTO PRELIMINARE

NUOVA LINEA AVIAC VENEZIA - TRIESTE
TRATTA AEROPORTO MARCO POLO - PORTOGRUARO

PONTE VIADOTTI FERROVIARI
Scalbare a via superiore dai km 19+100.000 al km 20+426.929

Planto, prospetto e sezione trasversale - Tav. 3/4
COMMESSA LOTTO FASE ENTE TIPO DOC. OPERADISCIPLINA PROG. REV. A
L345 00 R 09 PZ V11200 003 A

Rev.	Descrizione	Redatti	Data	Verificati	Data	Approvati	Data
A	Emissione Esecutoria	Aliperti	29/10/2016	A. Dea	02/11/2016	Di. (Commiss.)	03/11/2016
				Di. (Commiss.)			

FILE: L34509R09PZV1200003A.DWG
Data: 03/11/2016
Disegnato: Di. (Commiss.)
Verificato: A. Dea
Approvato: Di. (Commiss.)
Scala: Varie