



SEZIONE TIPO PILA PER IMPALCATI DI LUCE 40.00 m
- Scala 1:100 -

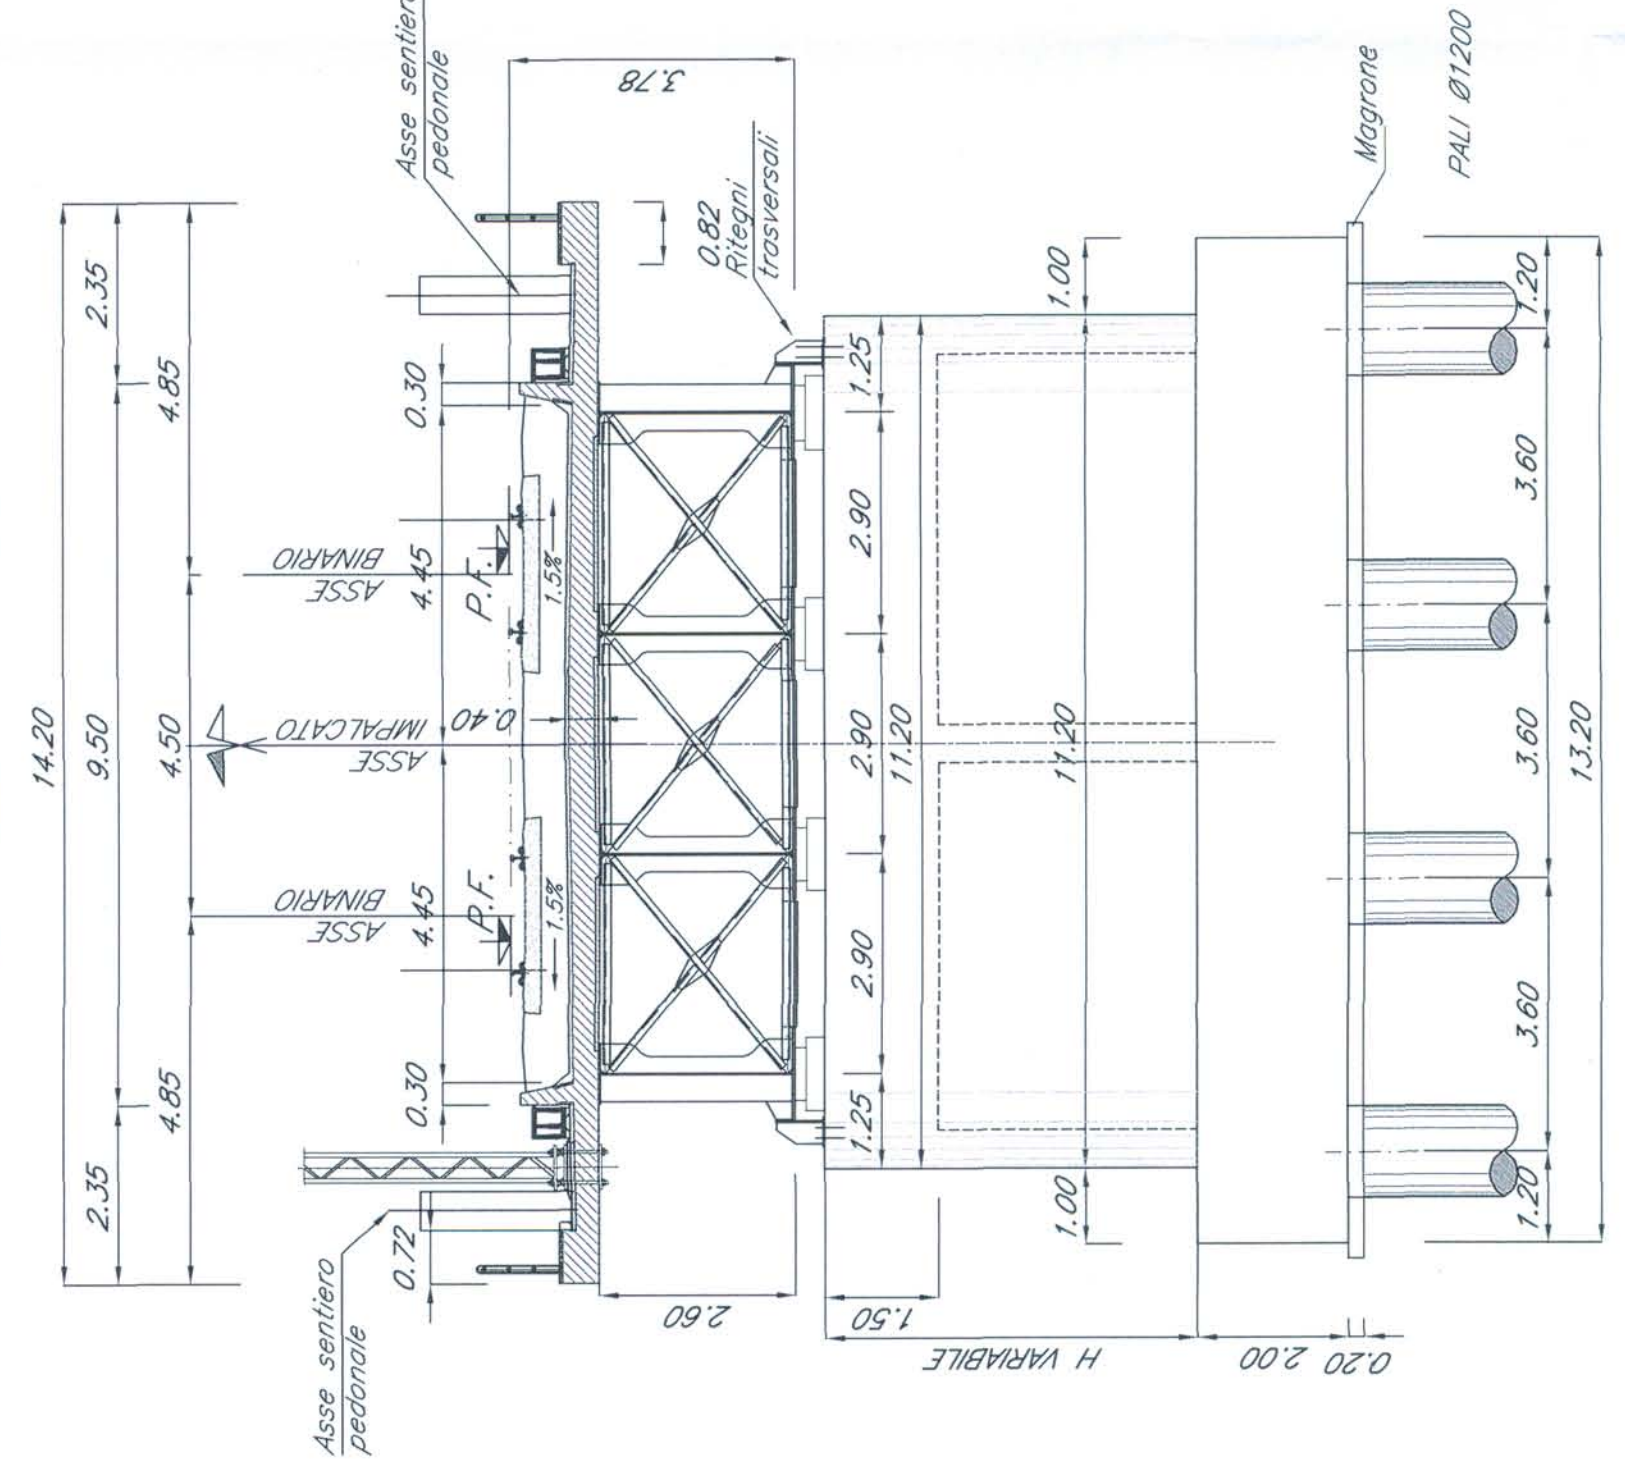


PIANTA CHIAVE

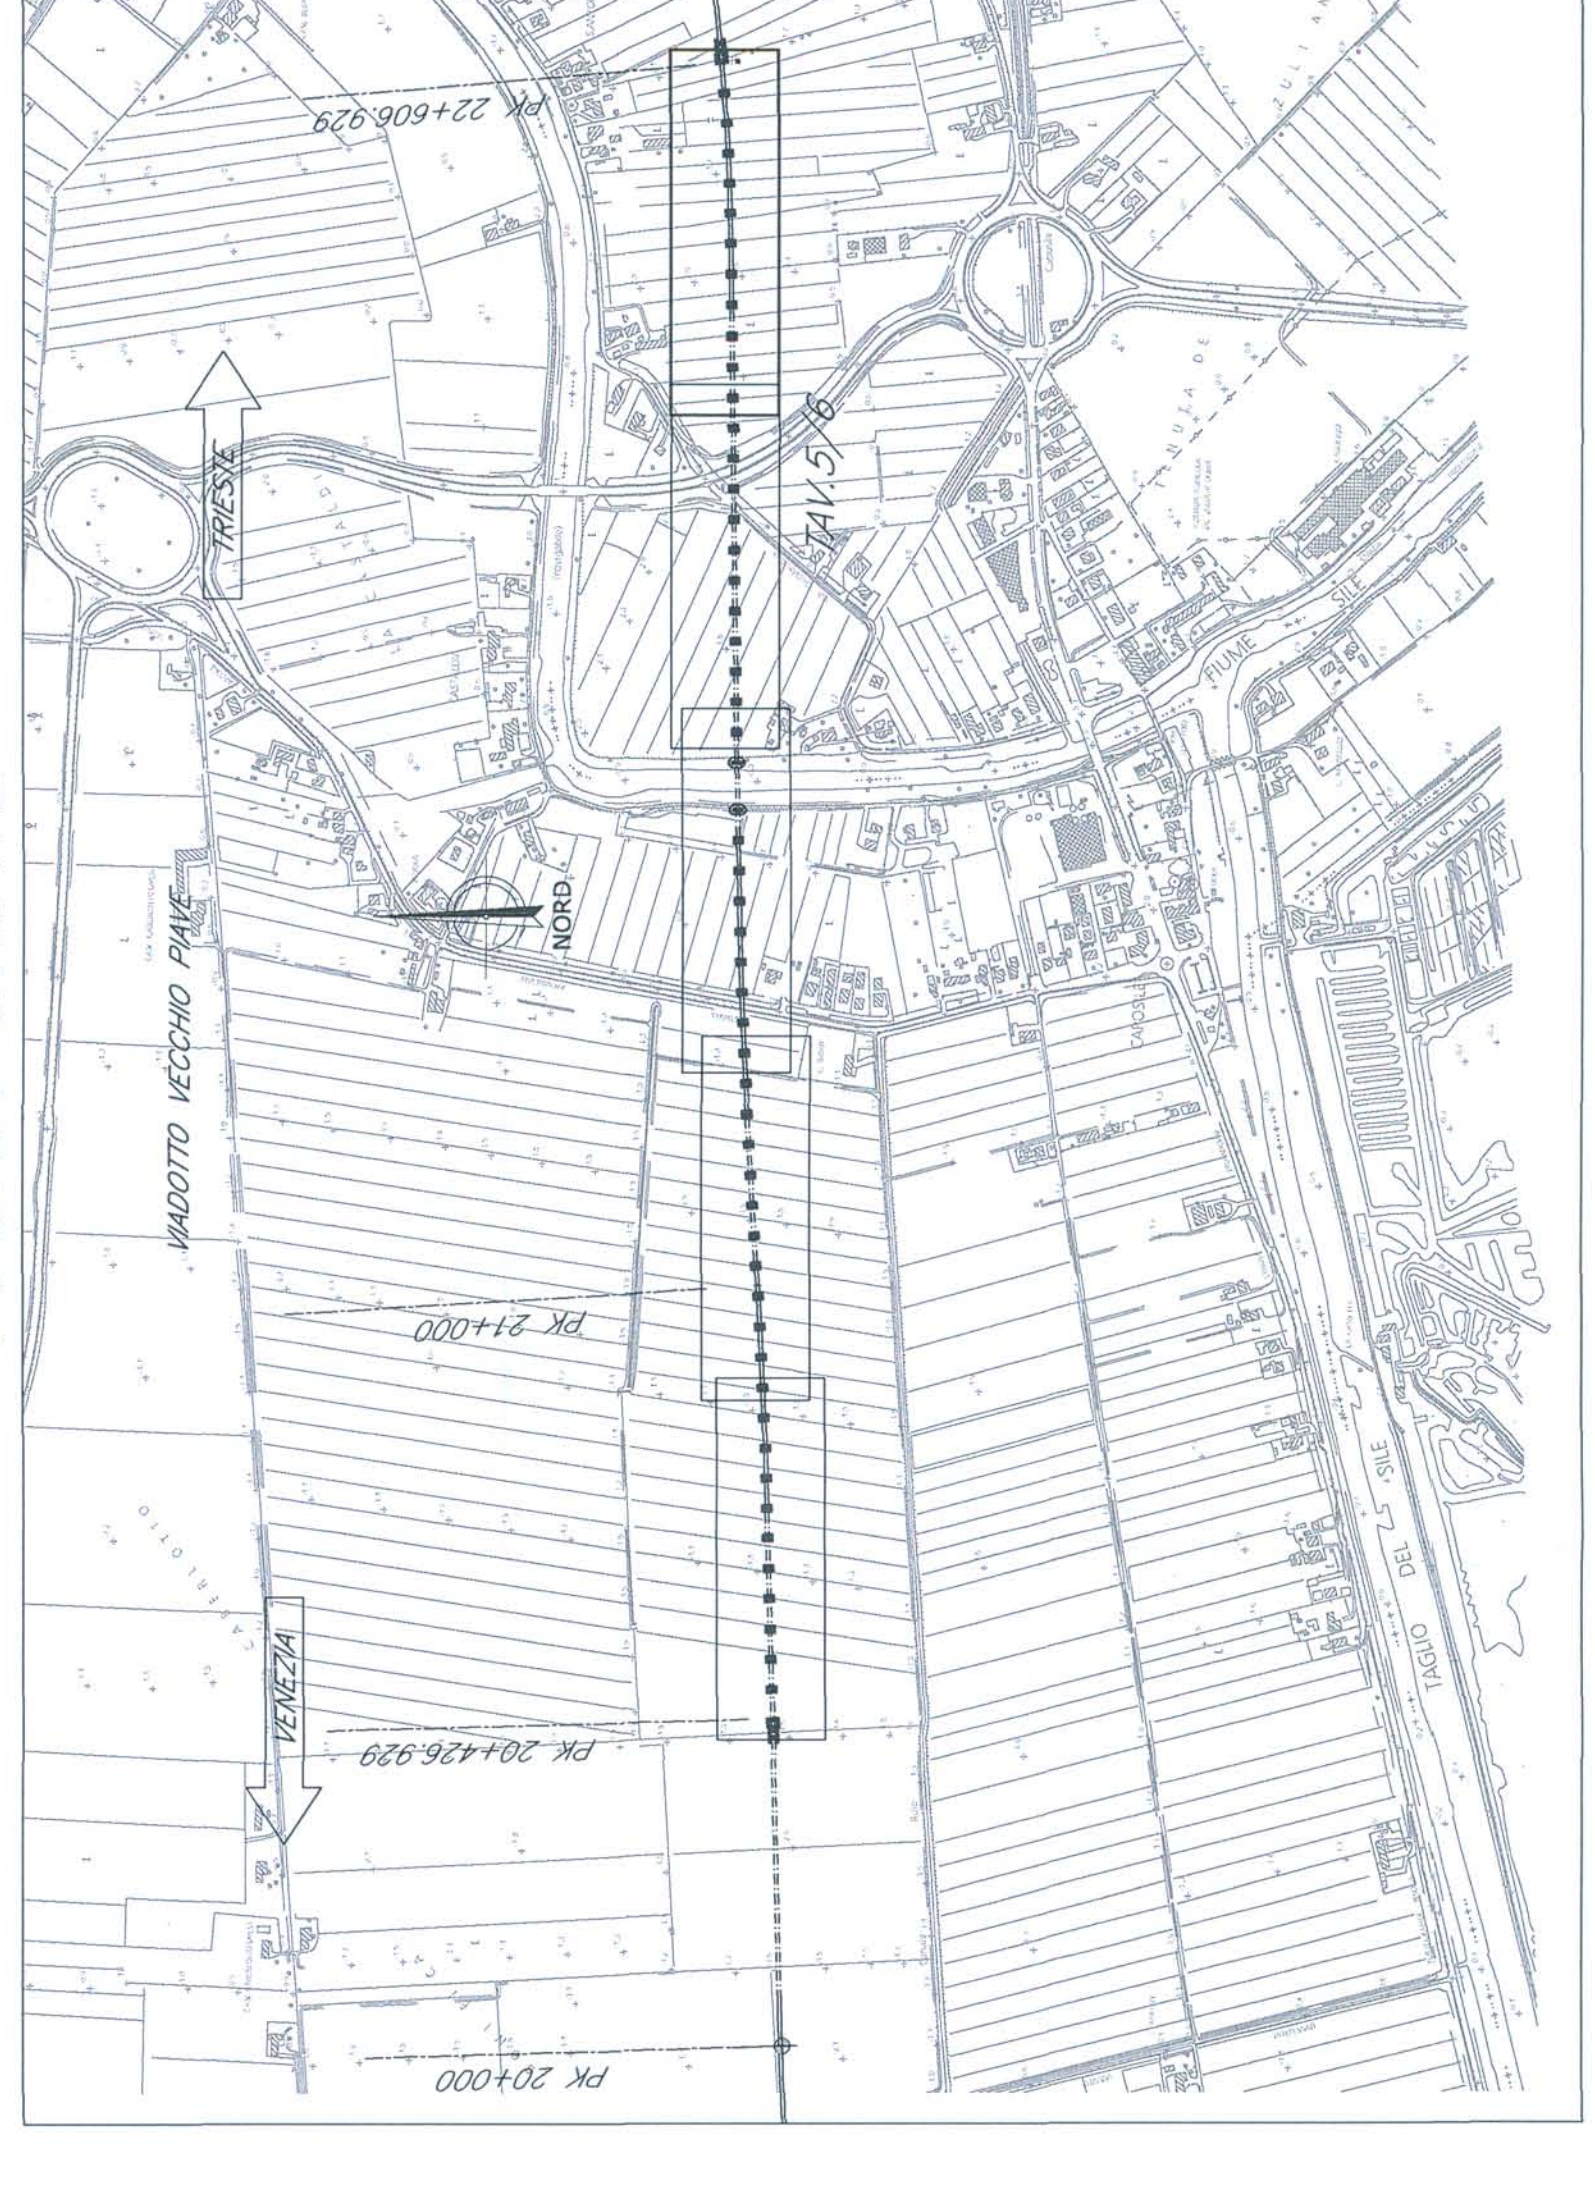


PIANTA FONDAZIONI - Scala 1:500 -

TRIESTE

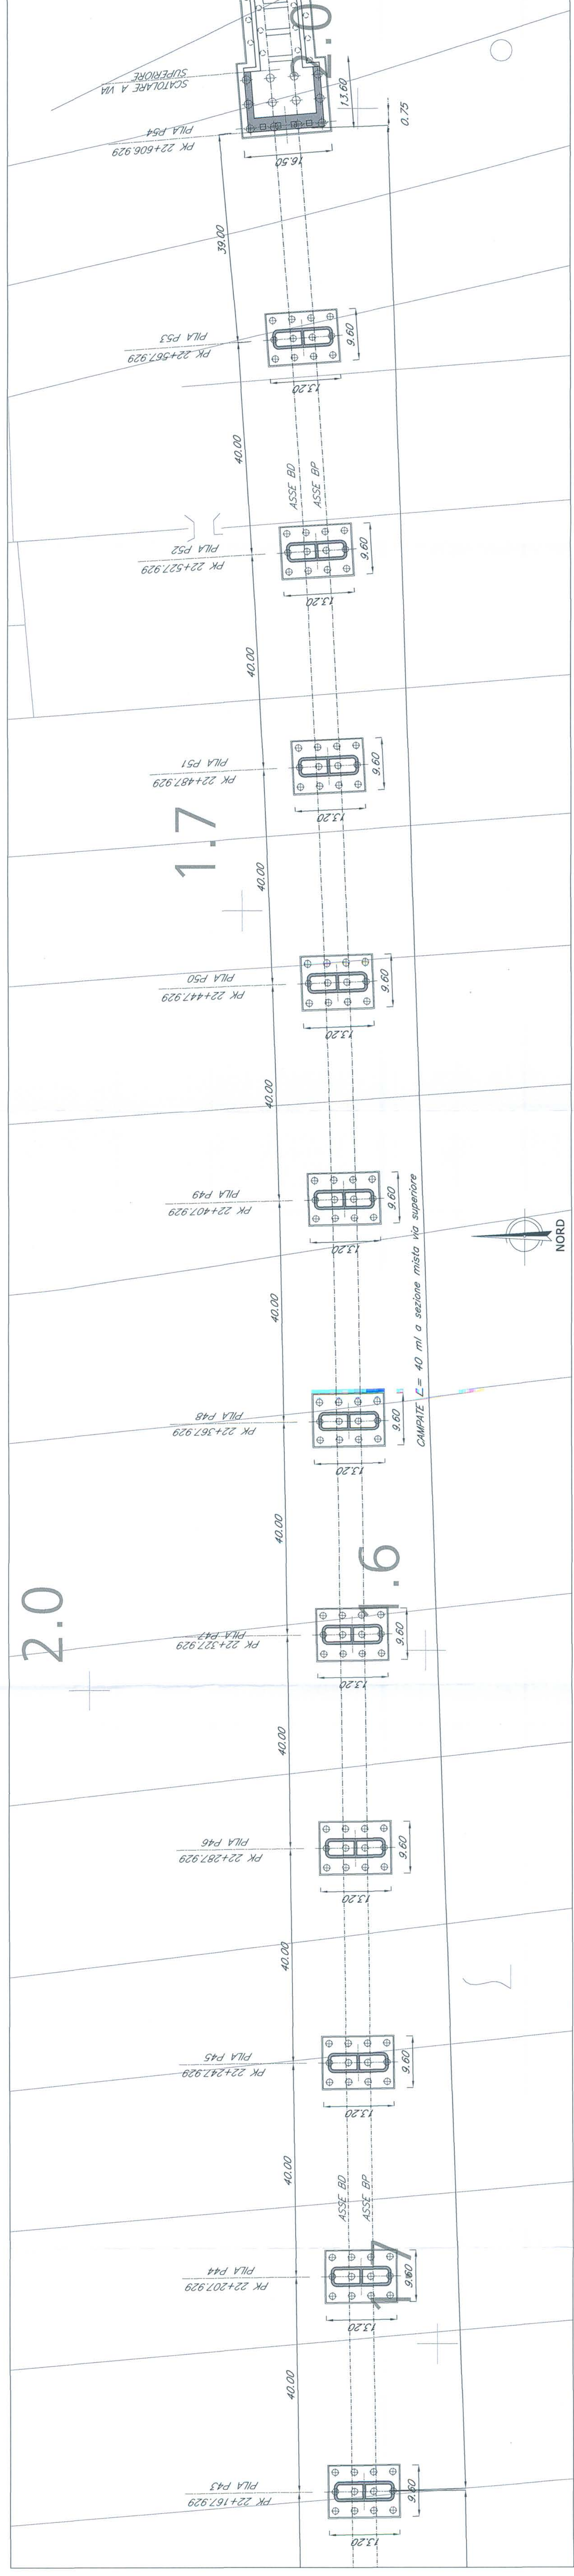


PIANTA IMPALCATO - Scala 1:500 -

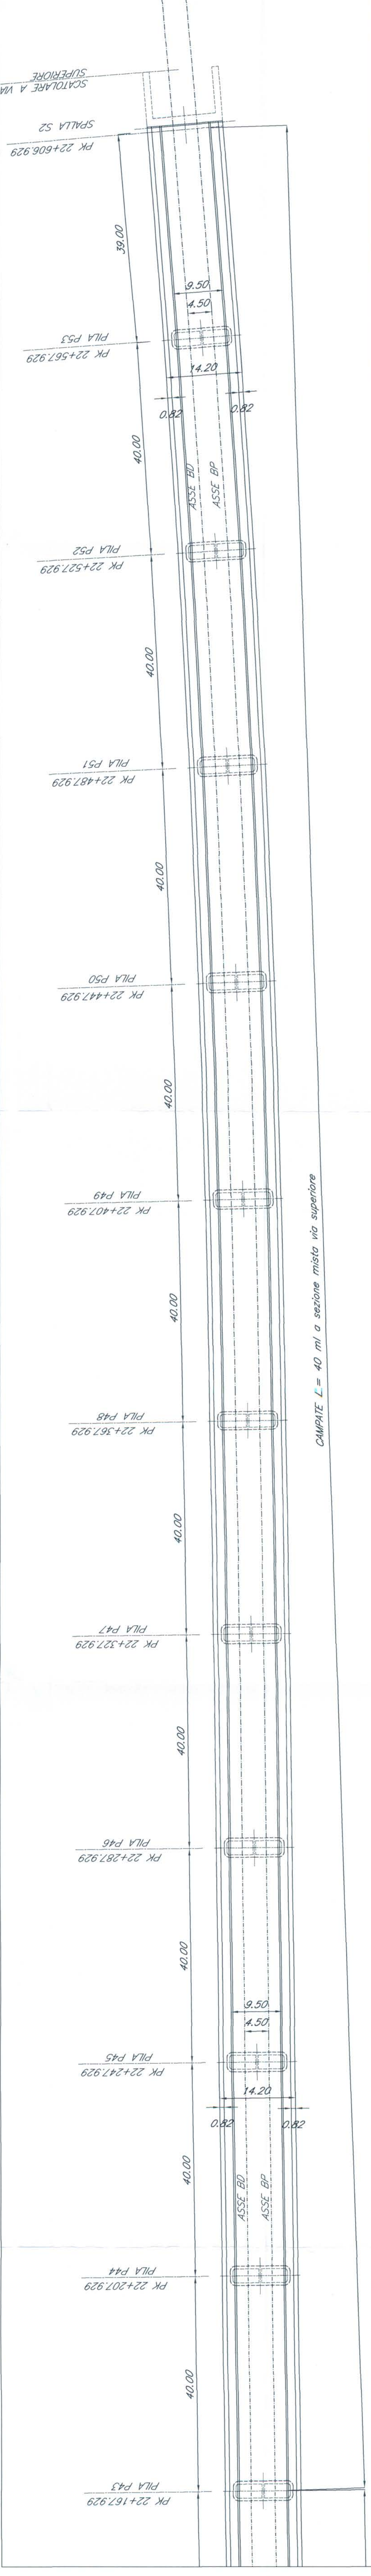

VENEZIA

PROSPETTO/SEZIONE LONGITUDINALE BINARIO PARI - Scala 1:500 -

TRIESTE

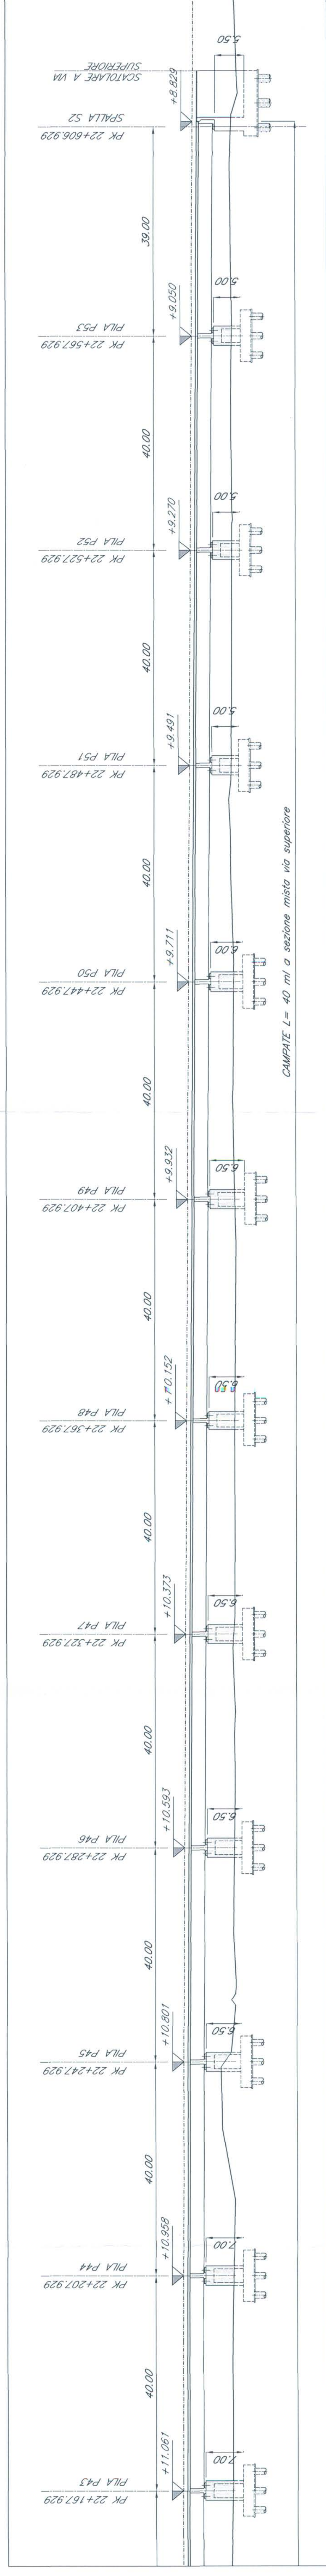

N.B.:
LE OPERE SONO PREDISPOSTE PER L'INSERIMENTO DELLE BARRIERE ANTIRUMORE (CTR. SEZIONI TIPO). SI RIMANDA AGLI ELABORATI RELATIVI ALLO STUDIO AMBIENTALE PER LA POSIZIONE E PER L'ALTEZZA DELLE BARRIERE

NOTE:
1. Le progressive sono indicate con riferimento al B.P. della NL AV/AC VENEZIA - TRIESTE TRATTA AEROPORTO MARCO POLO - PORTOGRUARO

COMMITENTE: **RFI** GRUPPO FERROVIE DELLO STATO

PROGETTAZIONE: **ITALFER** GRUPPO RENOVALTO STATO

U.O.: **STRUTTURE**

PROGETTO PRELIMINARE

NUOVA LINEA AV/AC VENEZIA - TRIESTE
TRATTA AEROPORTO MARCO POLO - PORTOGRUARO

Ponti e viadotti ferroviari
Viadotto Piane Vecchie dal km 20+426.929 al km 22+606.929

COMMESSA LOTTO FASE BITE TIPO DOC OPERADISCIPLINA PROG. REV.

L345 00 R 09 PZ V11300 005 A

Rev. Descrizione Redatto Data Verificato Data Approvato Data

Autore Data

Collaboratore Data

SCALA: Variabile

FILE: L3450R09PZV1300005A.dwg

IN ELAB. 3/30