


PIANTA FONDAZIONI — Scala 1:500 —

TRIESTE


PIANTA CHIAVE

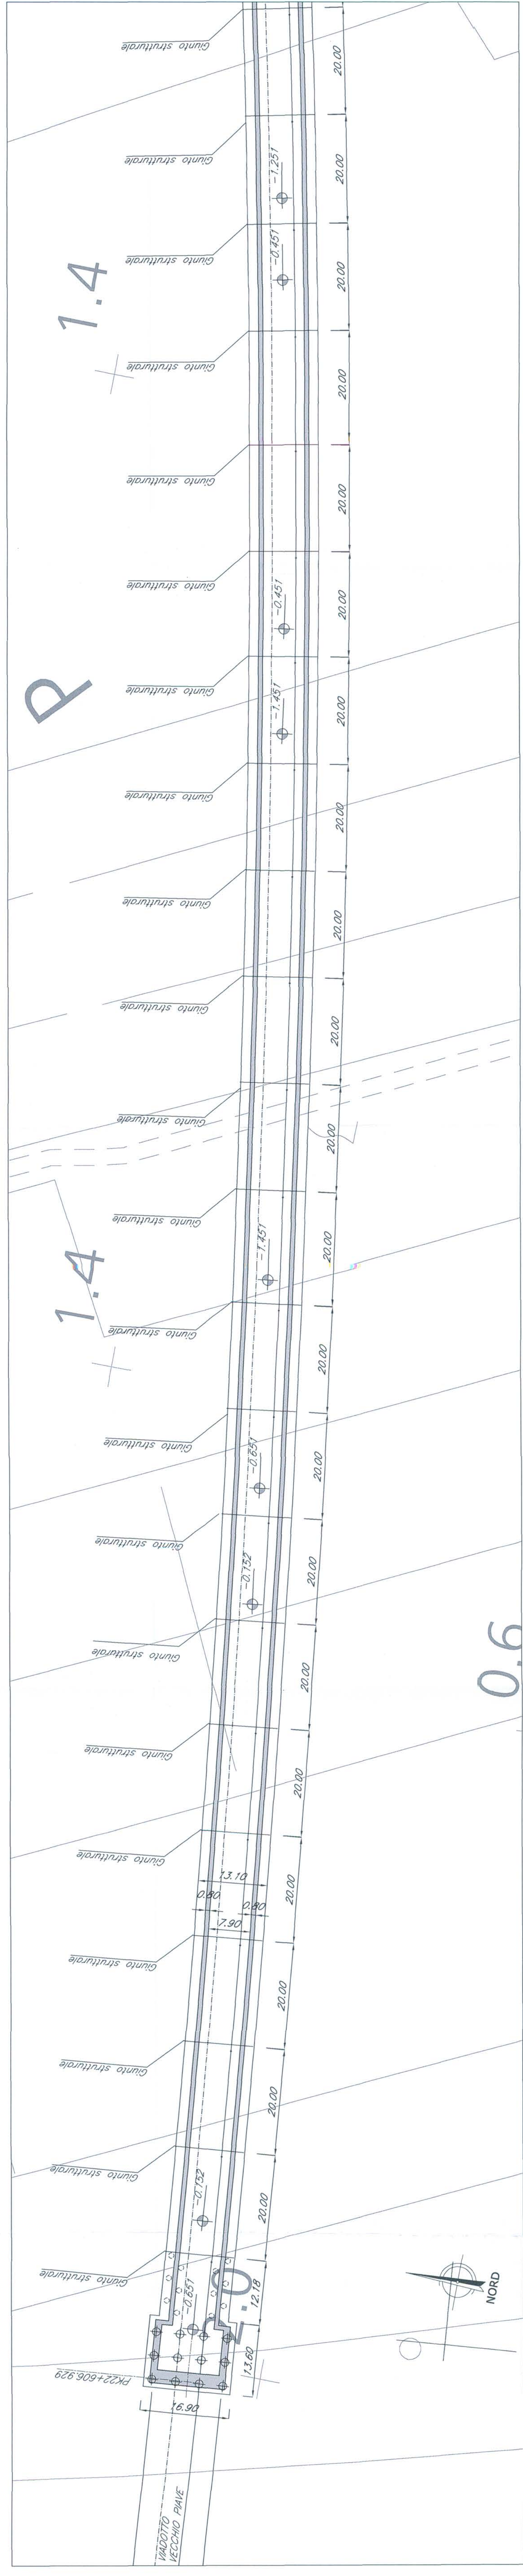

PIANTA IMPALCATO — Scala 1:500 —

TRIESTE


PIANTA CHIAVE

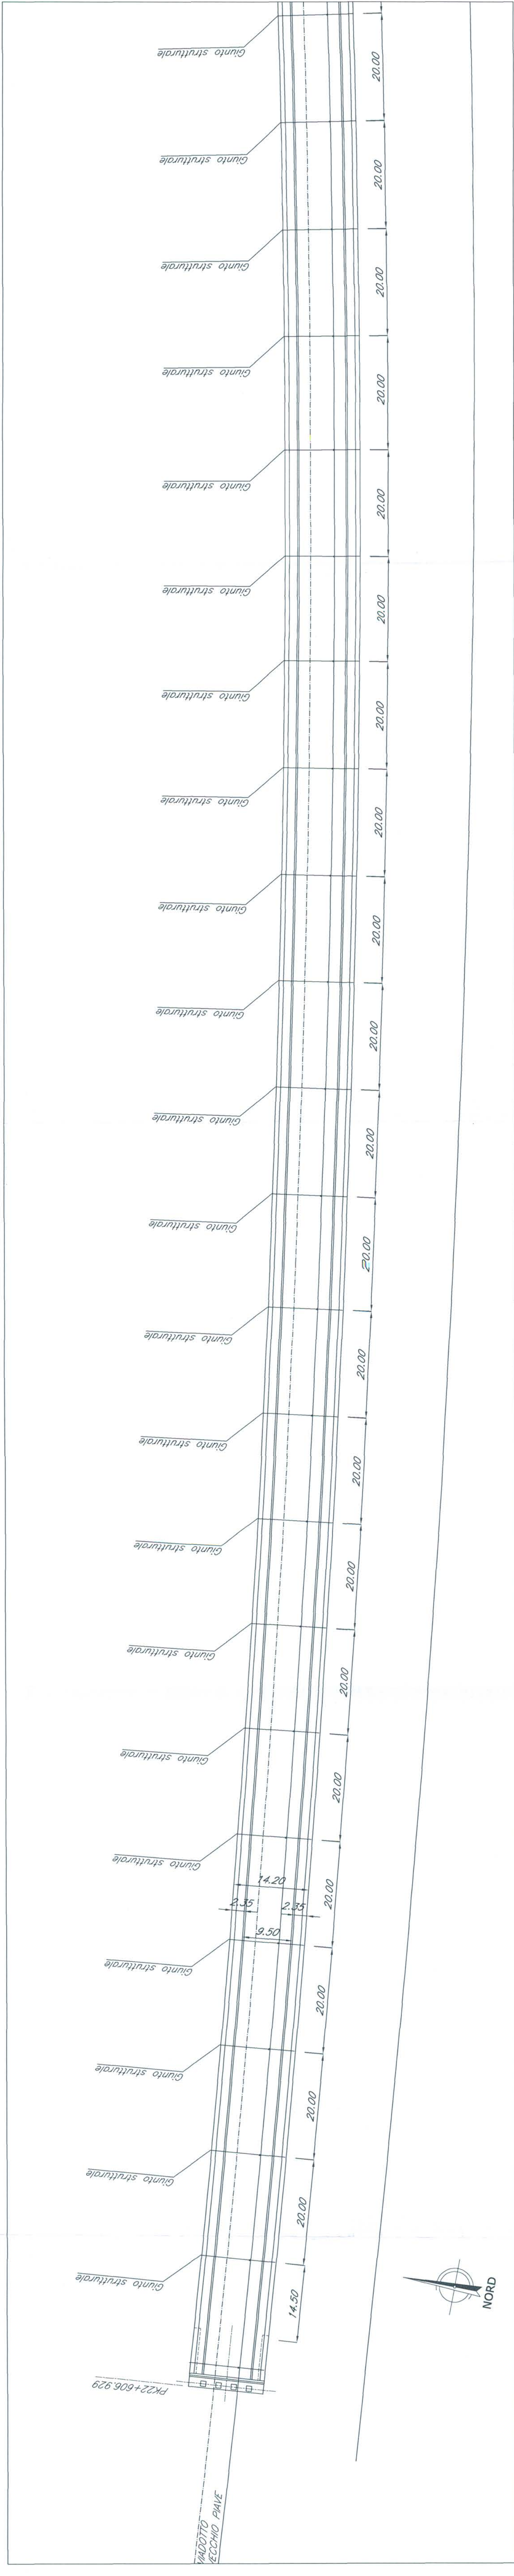

PROSPETTO/SEZIONE LONGITUDINALE BINARIO PARI — Scala 1:500 —

TRIESTE

PIANTA CHIAVE

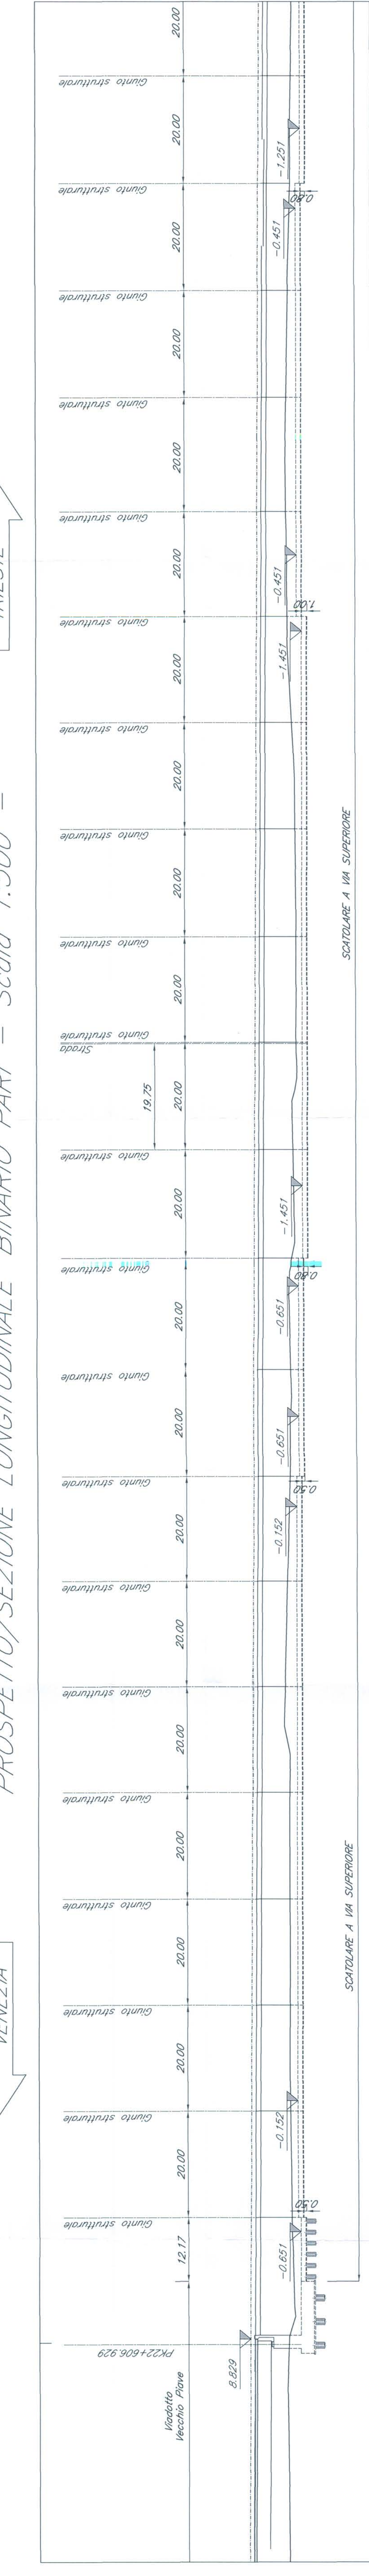

SEZIONE TIPO SCATOLARE A VIA SUPERIORE — Scala 1:100 —

TRIESTE

PIANTA CHIAVE



N.B.:  
LE OPERE SONO PREDISPOSTE PER L'INSERIMENTO DELLE BARRIERE ANTRUMORE (CFR. SEZIONI TFO). SI RIMANDA AGLI ELABORATI ESECUTIVI ALLO STUDIO DI IMPATTO AMBIENTALE PER LA POSIZIONE E PER L'ALTEZZA DELLE BARRIERE

NOTE:  
1. Le progressive sono individuate con riferimento al B.P. della N. AV/AC VENEZIA - TRIESTE TRATTA AEROPORTO MARCO POLO - PORTOGRUARO



COMITENTE:  
PROGETTAZIONE:  
U.O.: STRUTTURE  
PROGETTO PRELIMINARE

NUOVA LINEA AV/AC VENEZIA - TRIESTE  
TRATTA AEROPORTO MARCO POLO - PORTOGRUARO

PONTI E VIADOTTI FERROVIARI  
Scatolare a via superiore dal km 22+606.929 al km 23+299.000

PIANTA, prospetto e sezione trassversale-Tov.1/2  
COMMESSA LOTTO FASE ENTE TFO.DCC. OPERA.DISCIPUNA PROG. REV.

Rev.	Descrizione	Data	Verificata	Data	Approvata	Data	Autore	Revisione
A	Emissione Esecutiva	26/10/2010	AE	05/11/2010				