



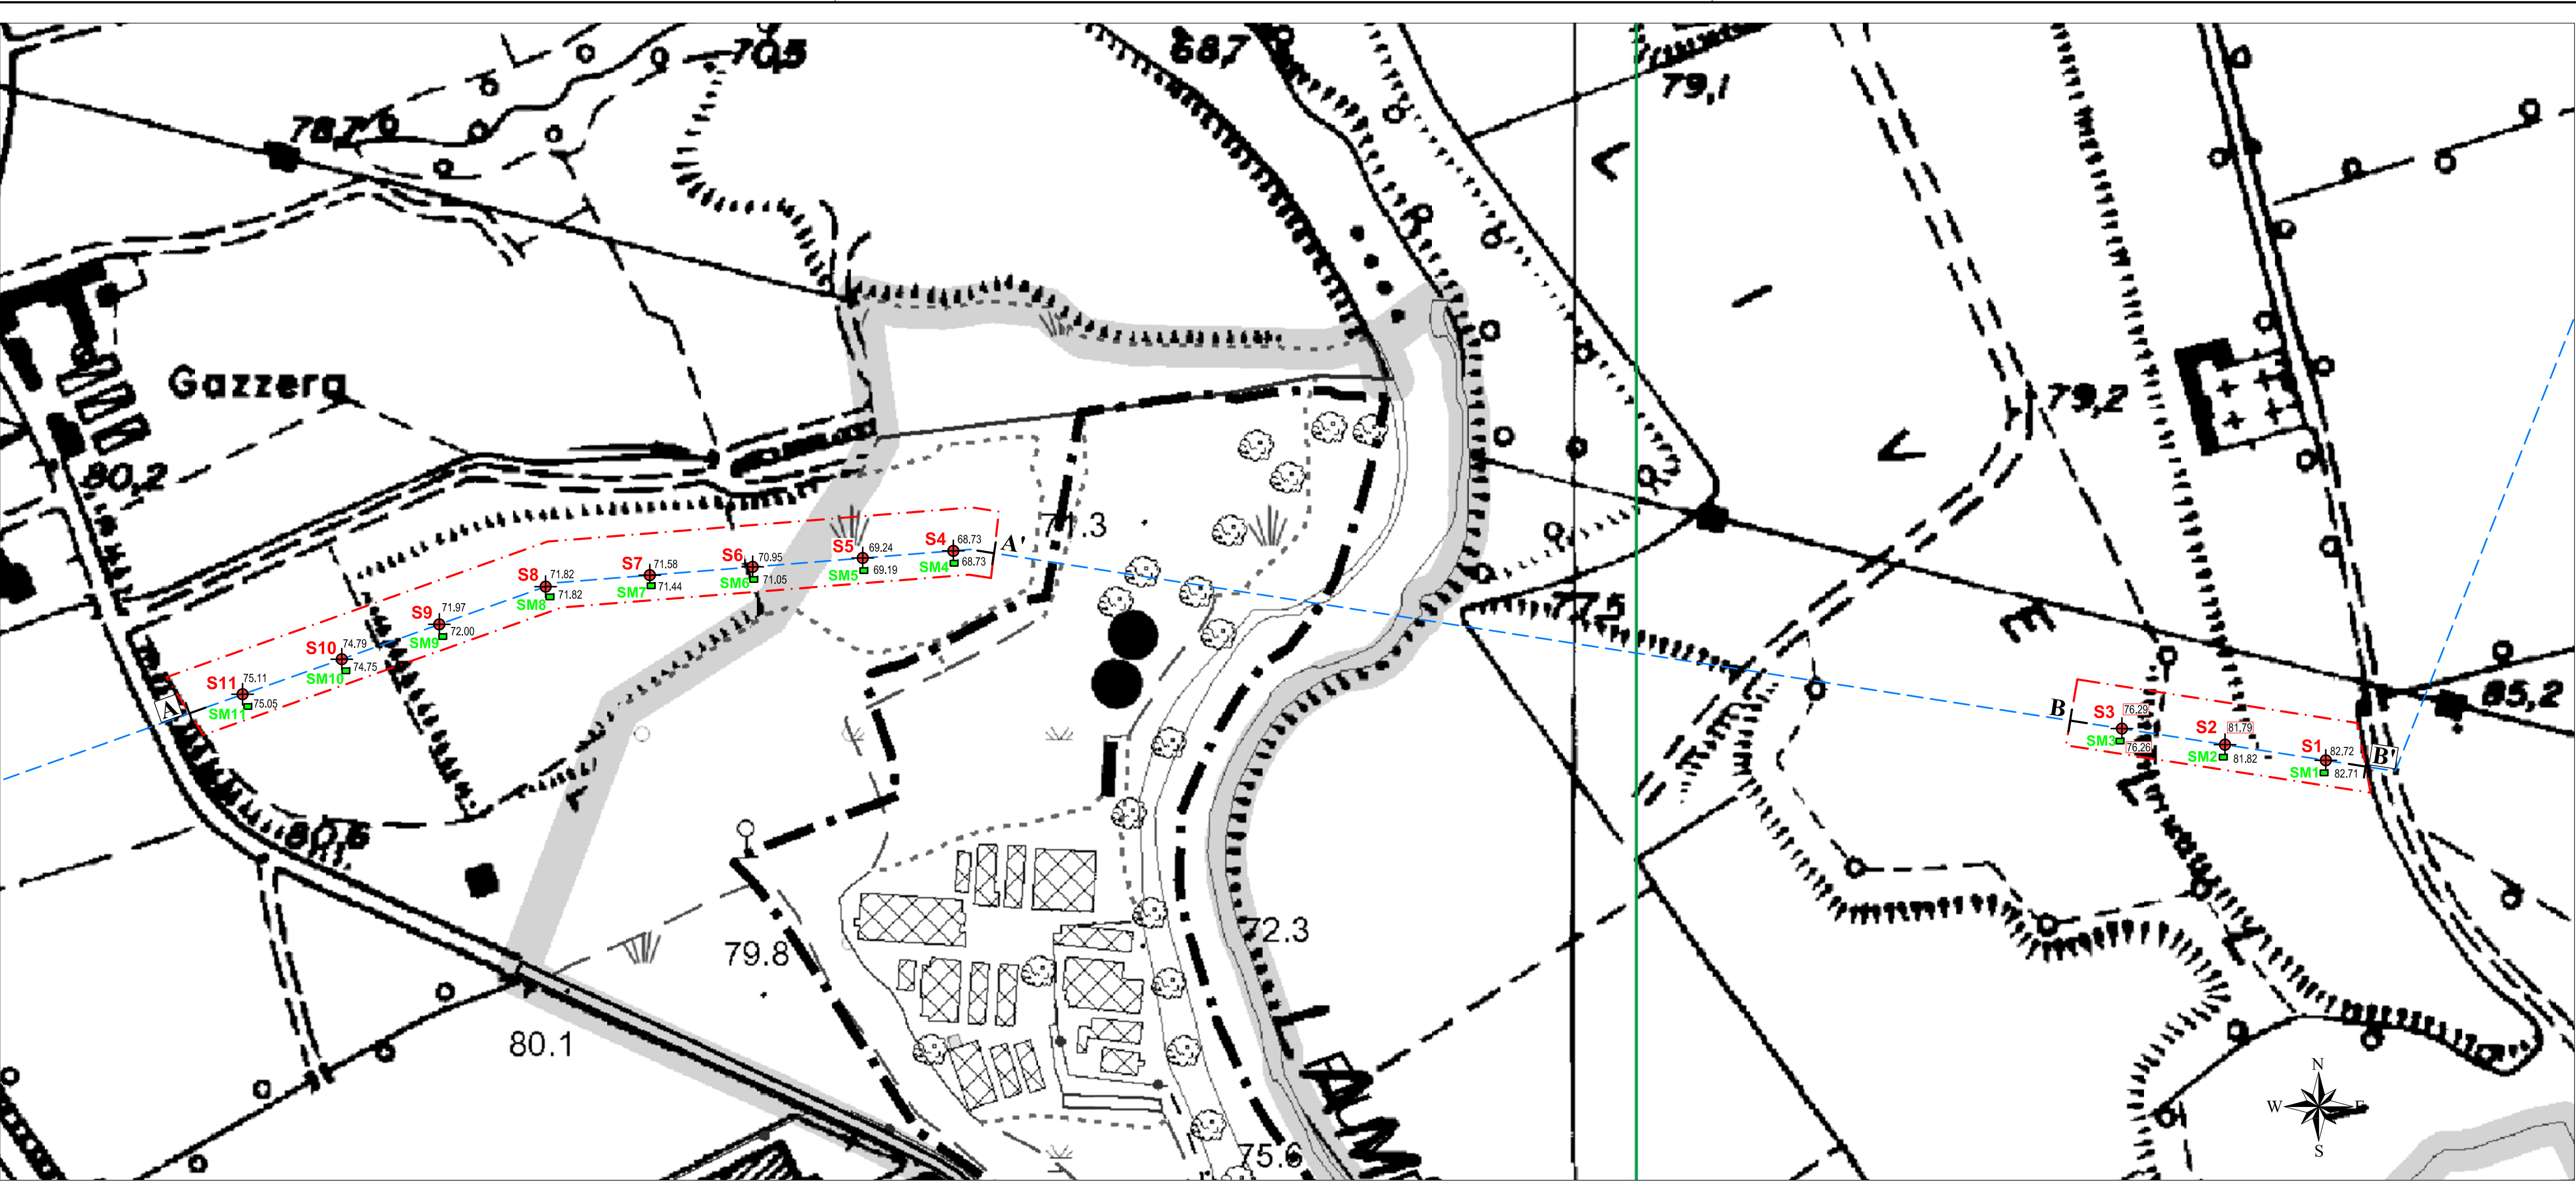

- AREA DI STUDIO (17.320 m²)
- METANODOTTO DI PROGETTO
- SONDAGGIO MECCANICO
- SCASSO MECCANICO
- TRACCIA DI SEZIONE GEOLOGICO-INTERPRETATIVA

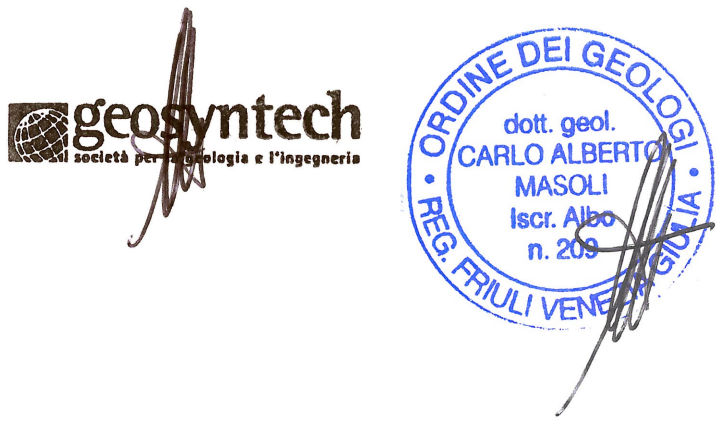

00	21-06-16	EMISSIONE	MASOLI	-	-
INDICE	DATA	REVISIONI	ELABORATO	VERIFICATO	APPROVATO
SNAM RETE GAS		Enereco		Dis. 11J01811-ENV-DW-100-0410	
				Fg. 1 di 1	
Metanodotto: METANODOTTO CERVIGNANO-MORTARA				Comm. 11J01811	
DN 1400 (56"), DP 75 BAR ED OPERE CONNESSE				INDICE	
Piano di caratterizzazione ambientale ai sensi del D.Lgs 152/06 delle aree di cantiere nelle immediate vicinanze del SIR "Cerro al Lambro" (MI)				SCALA 1:2.000	
PLANIMETRIA DI UBICAZIONE DELLE INDAGINI ESEGUITE				Sostituisce il	
AI FINI DELLA CARATTERIZZAZIONE AMBIENTALE				Sostituito dal	