

**LEGENDA TABELLE TRACCIAMENTO BINARI**

**VERTICE POLIGONALE PLANIMETRICA**

VP n. (Curva di Ingresso)	VP n. (Curva di Uscita)
LI Lunghezza tangente (m)	LI Lunghezza tangente (m)
SV Sviluppo transizione (m)	SV Sviluppo transizione (m)
SAU Angolo fra centro (g)	SAU Angolo fra centro (g)
SC Scostamento (m)	SC Scostamento (m)
TI Tangente lunga (m)	TI Tangente lunga (m)
TC Tangente corta (m)	TC Tangente corta (m)
MI Punto iniziale (coord. x)	MI Punto iniziale (coord. x)
MI Punto iniziale (coord. y)	MI Punto iniziale (coord. y)
MF Punto finale (coord. x)	MF Punto finale (coord. x)
MF Punto finale (coord. y)	MF Punto finale (coord. y)
R Raggio Curva (m)	R Raggio Curva (m)

**VERTICE POLIGONALE ALTIMETRICA**



V n.	Prog. vertice alt. (km)
Quota	Quota vertice alt. (m)
Pa=	Pend. livelletta entrata (-)
Pu=	Pend. livelletta uscita (-)
Dpa=	Diff. pend. livelletta (-)
Rve	Raggio verticale (m)
f=	freccia (m)
Pr_1=	Prog. inizio raccordo (m)
Pr_2=	Prog. fine raccordo (m)

**CENTRO CURVA CIRCOLARE**

C m.	Coord. EST (X)
C m.	Coord. NORD (Y)

**C m.**

R	Raggio (m)
Ac	Angolo al centro (g)
Tan	Tangente (m)
SV	Sviluppo curva (m)
FR	Freccia curva (m)
Cp	Coord. (m)
H	Supraelevazione (mm)
V	Velocità (km/h)
IZOM	Freccia su 20m (m)

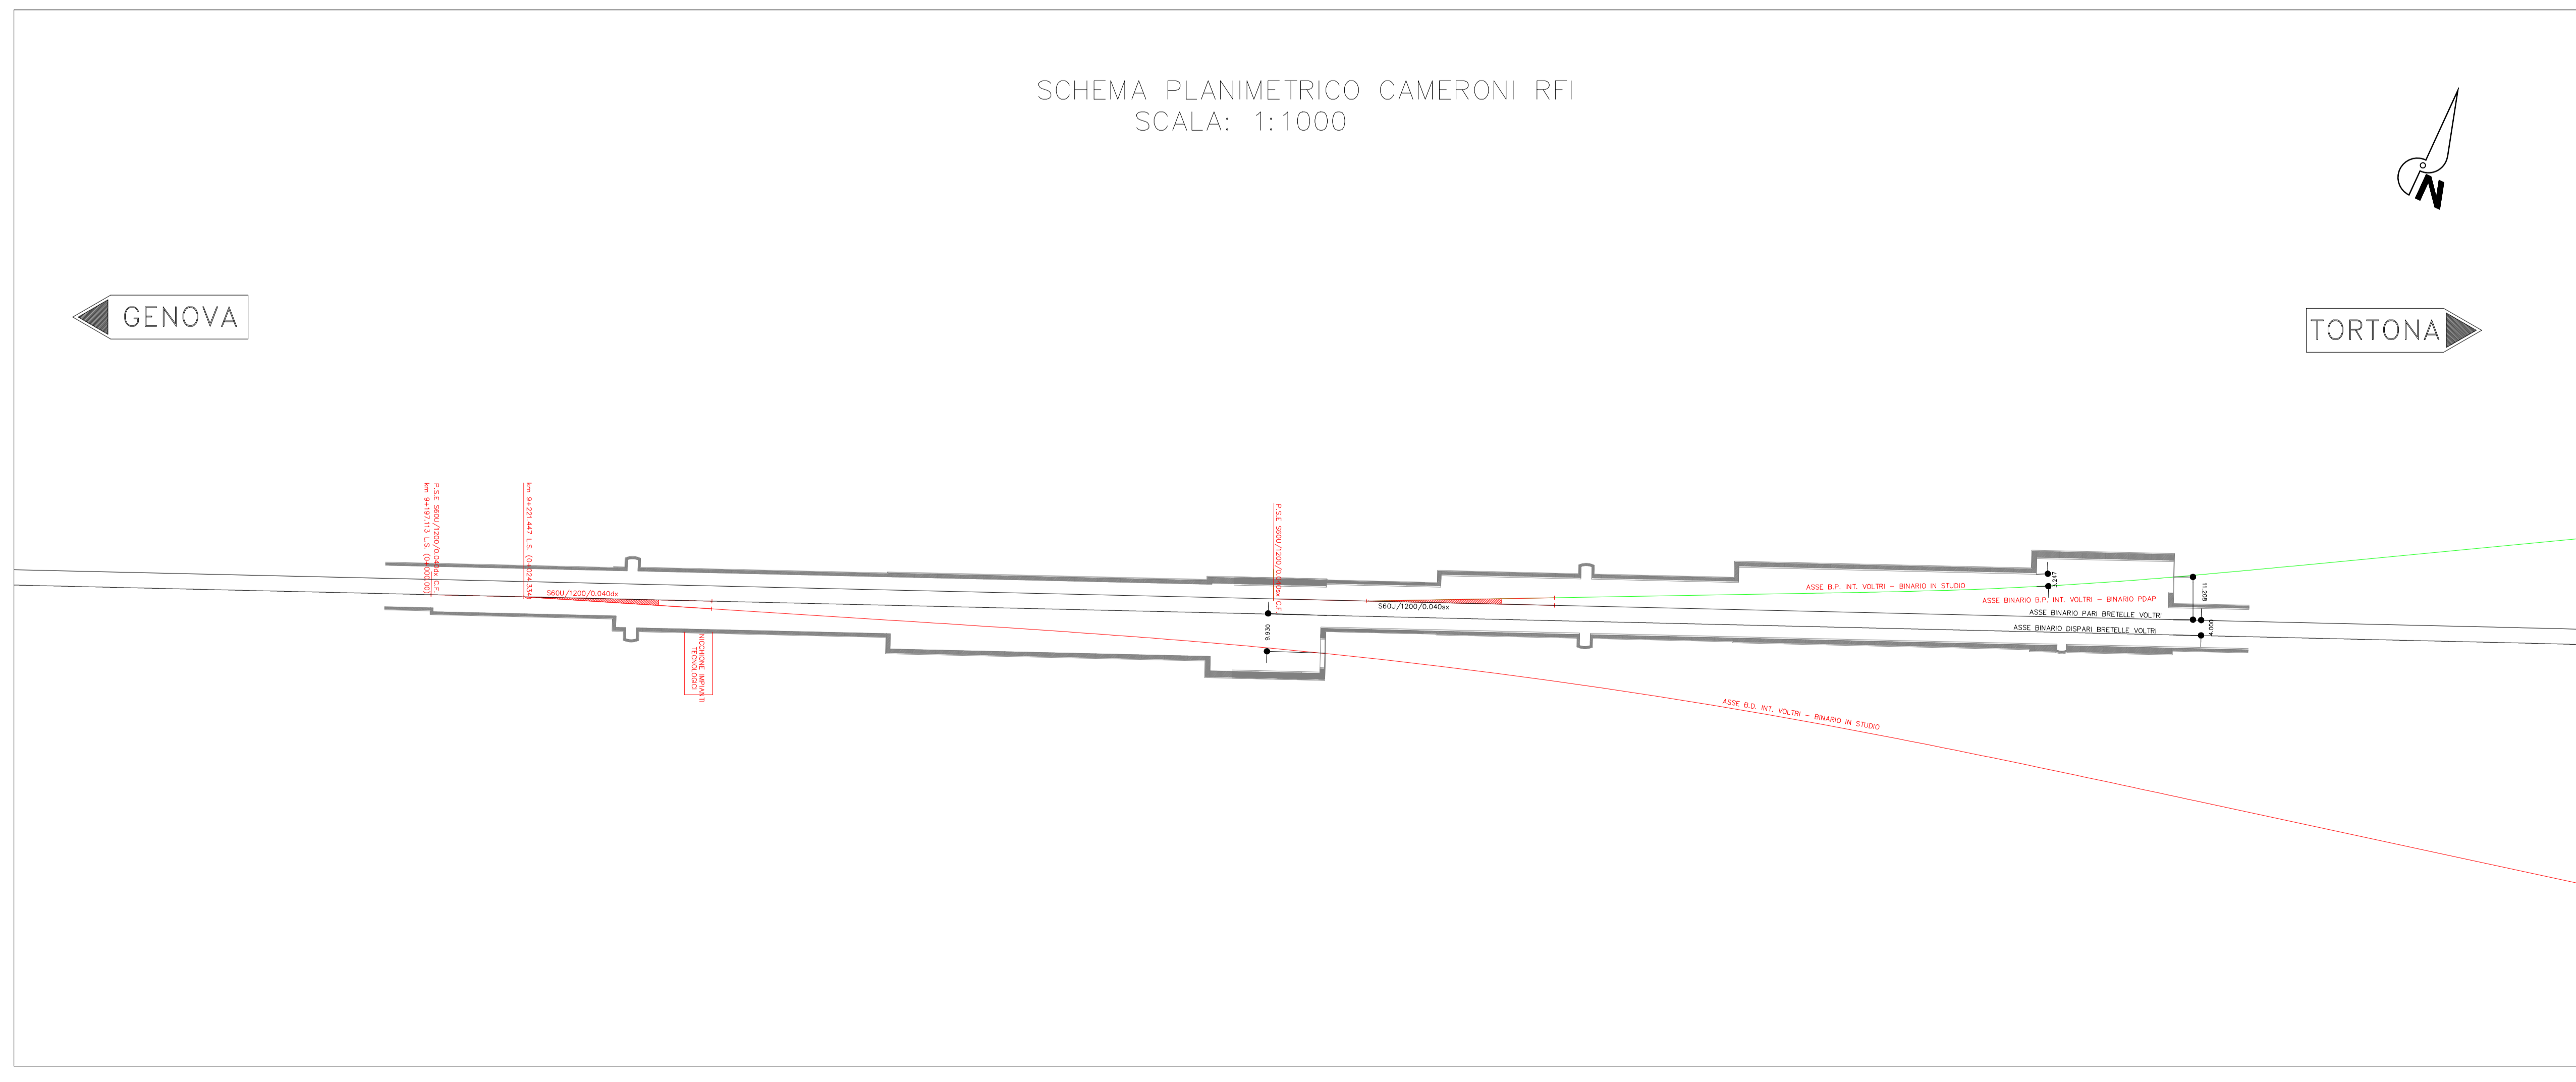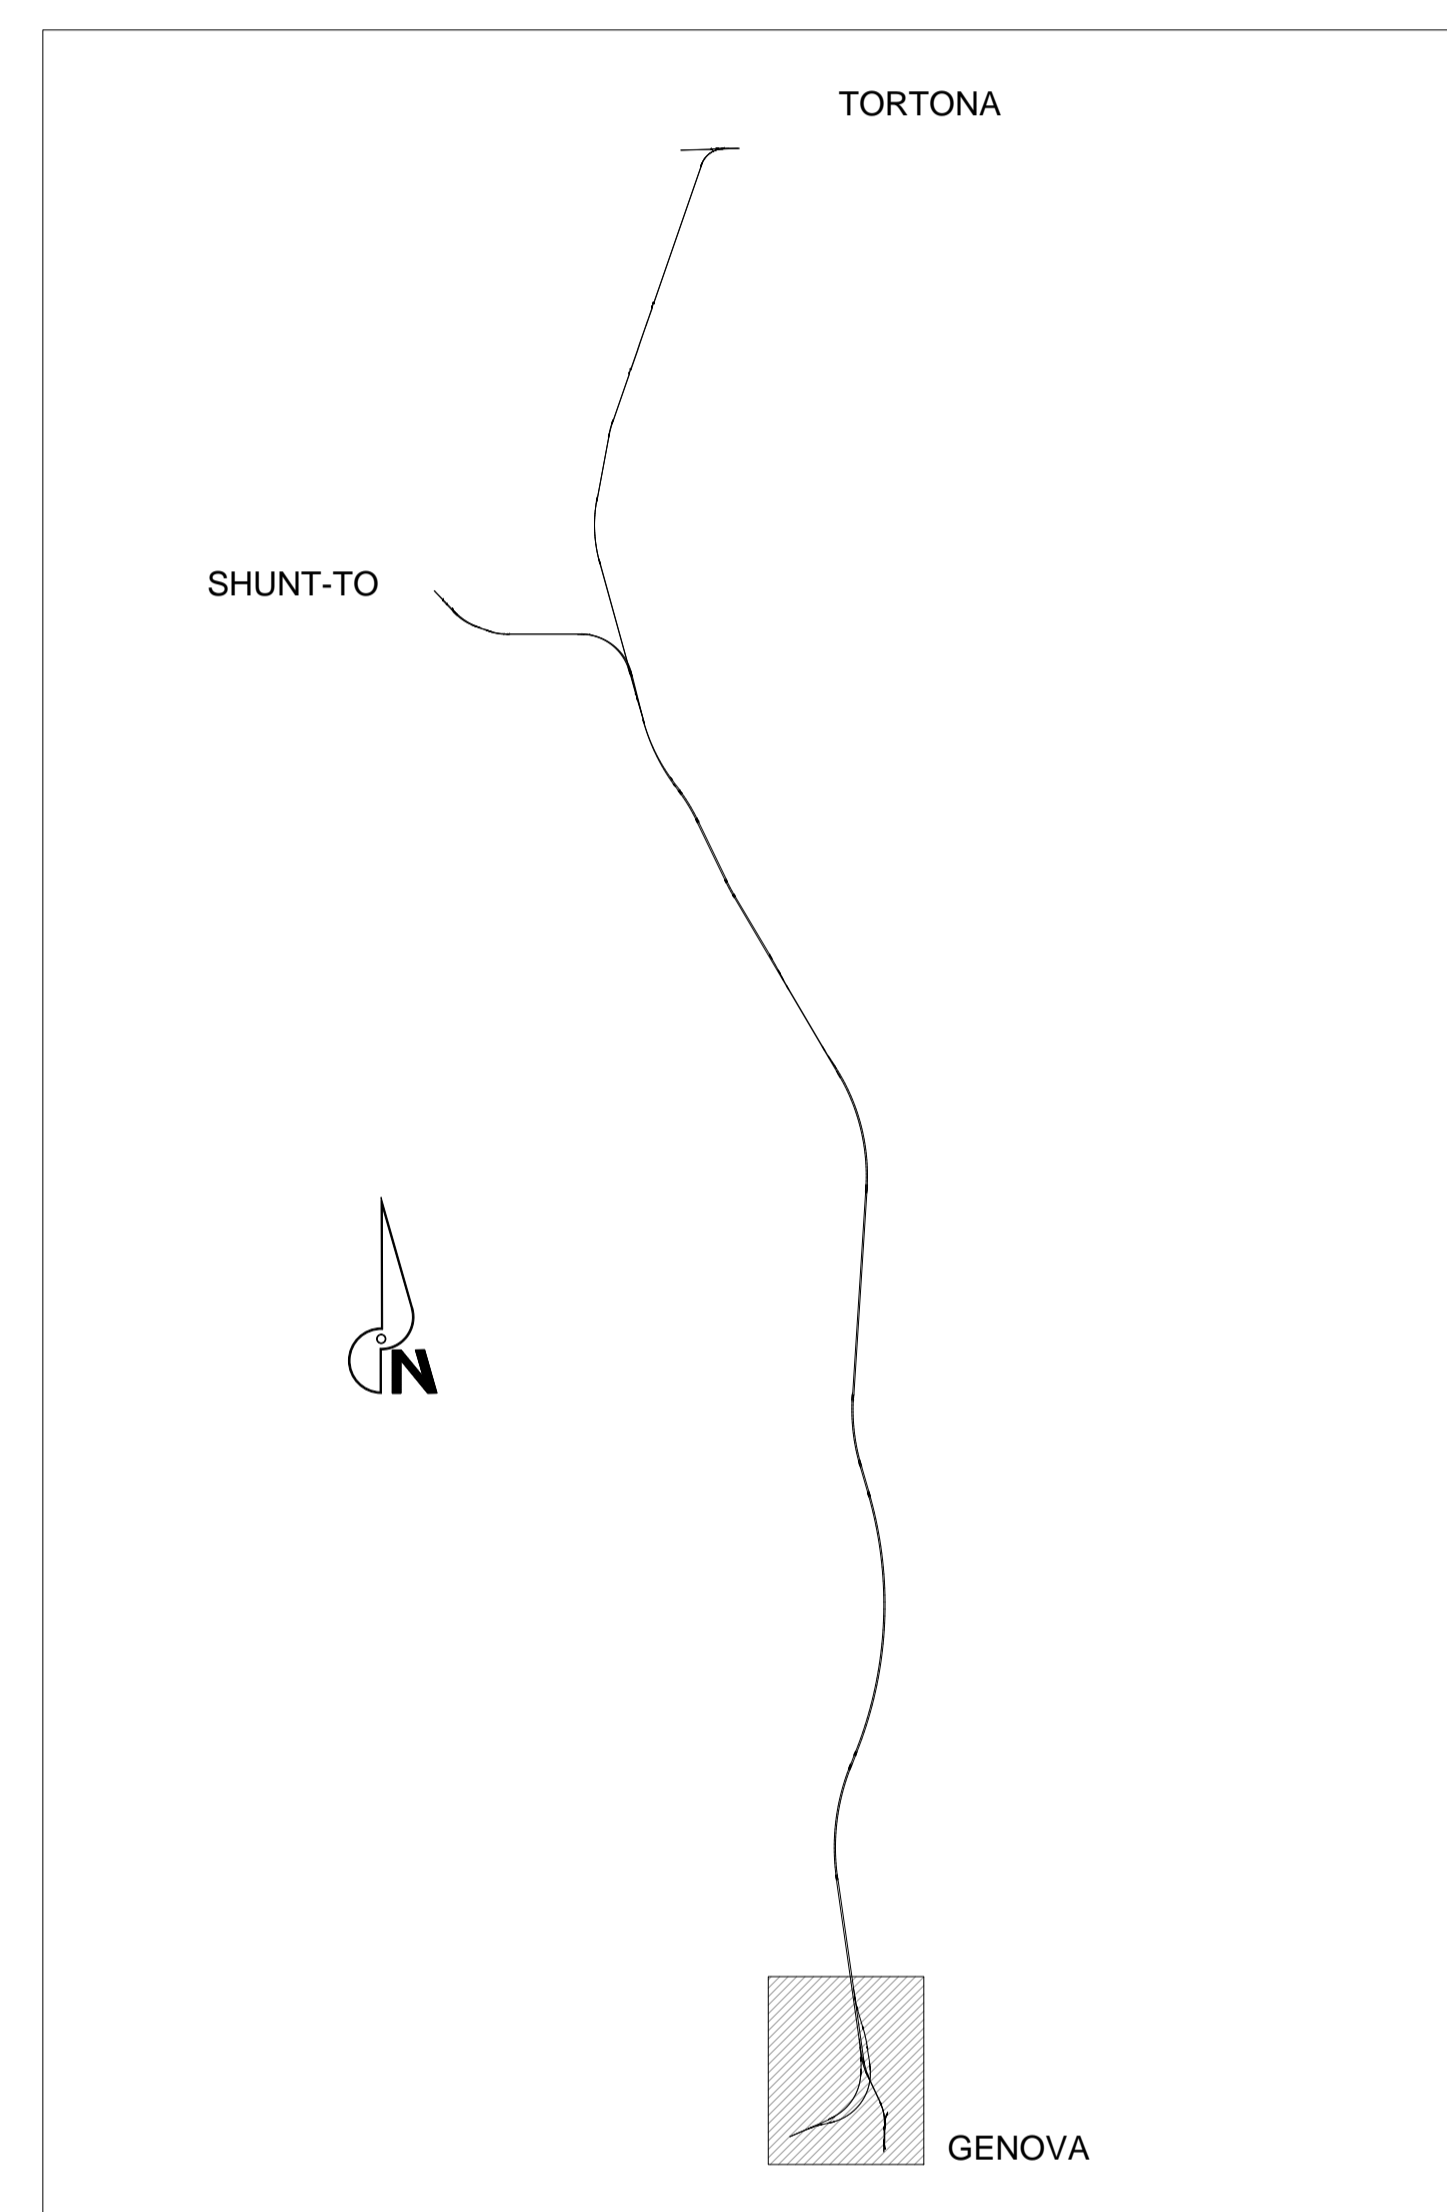

COMMITTENTE: **RFI**  
RETE FERROVIARIA ITALIANA  
GRUPPO FERROVIE DELLO STATO ITALIANE

ALTA Sorveglianza: **ITALFERR**  
GRUPPO FERROVIE DELLO STATO ITALIANE

GENERAL CONTRACTOR: **Cociv**  
Costruzioni, Sviluppo e Gestione Integrati Verona

INFRASTRUTTURE FERROVIARIE STRATEGICHE DEFINITE DALLA LEGGE OBIETTIVO N.443/01

TRATTA A.V./A.C. TERZO VALICO DEI GIOVI  
PROGETTO ESECUTIVO

Galleria Naturale  
Interconnessione III Valico-Voltri

Planimetria di tracciamento

GENERAL CONTRACTOR	DIRETTORE LAVORI	SCALA:
Cociv Ing. E. Pagani		Varie

COMMESSA	LOTTO	FASE	ENTE	TIPO DOC.	OPERA/PRODOTTORE	PROG.	REV.
IG51	00	E	CV	PZ	GN0000	004	A

PROGETTAZIONE

Rev.	Descrizione emissione	Redatto	Data	Verificato	Data	Progettista	Data	IL PROGETTISTA
A00	Emissione a seguito RFI	COCIV	02/03/2018	COCIV	02/03/2018	A.Mancarella	03/03/2018	Ing. A. Mancarella
	IG51-04-E-CV-RM-GN22-00-002							

Nome File: IG51-04-E-CV-PZ-GN00-004-004  
CUP: F81H2000000008