



Carta Geologica Scala 1:1.000

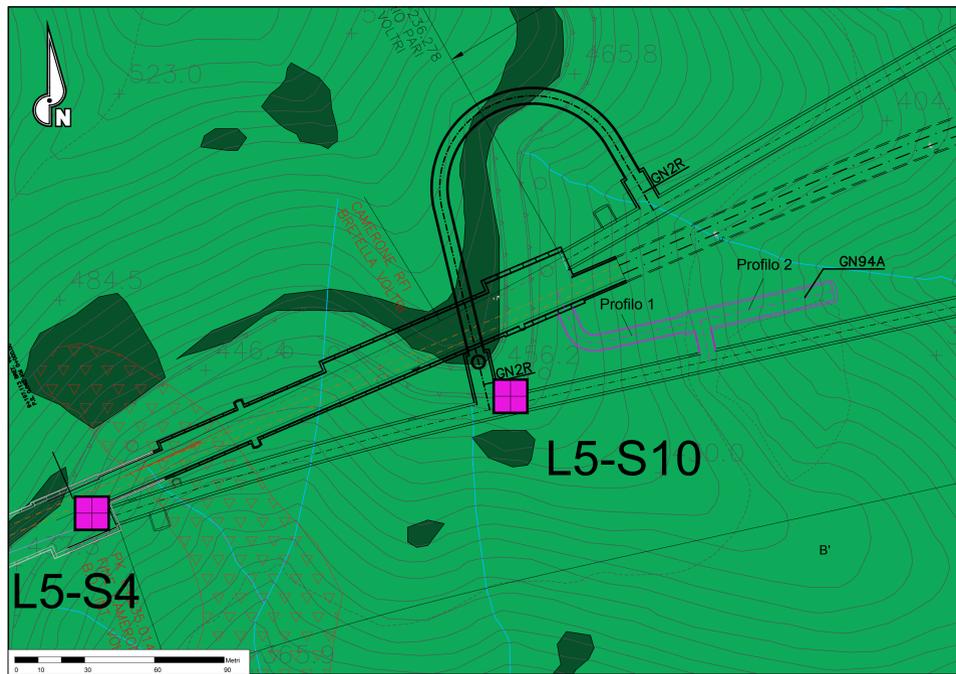

Profilo Longitudinale in Asse del By-Pass Pedonale Scala 1:1.000/1:500

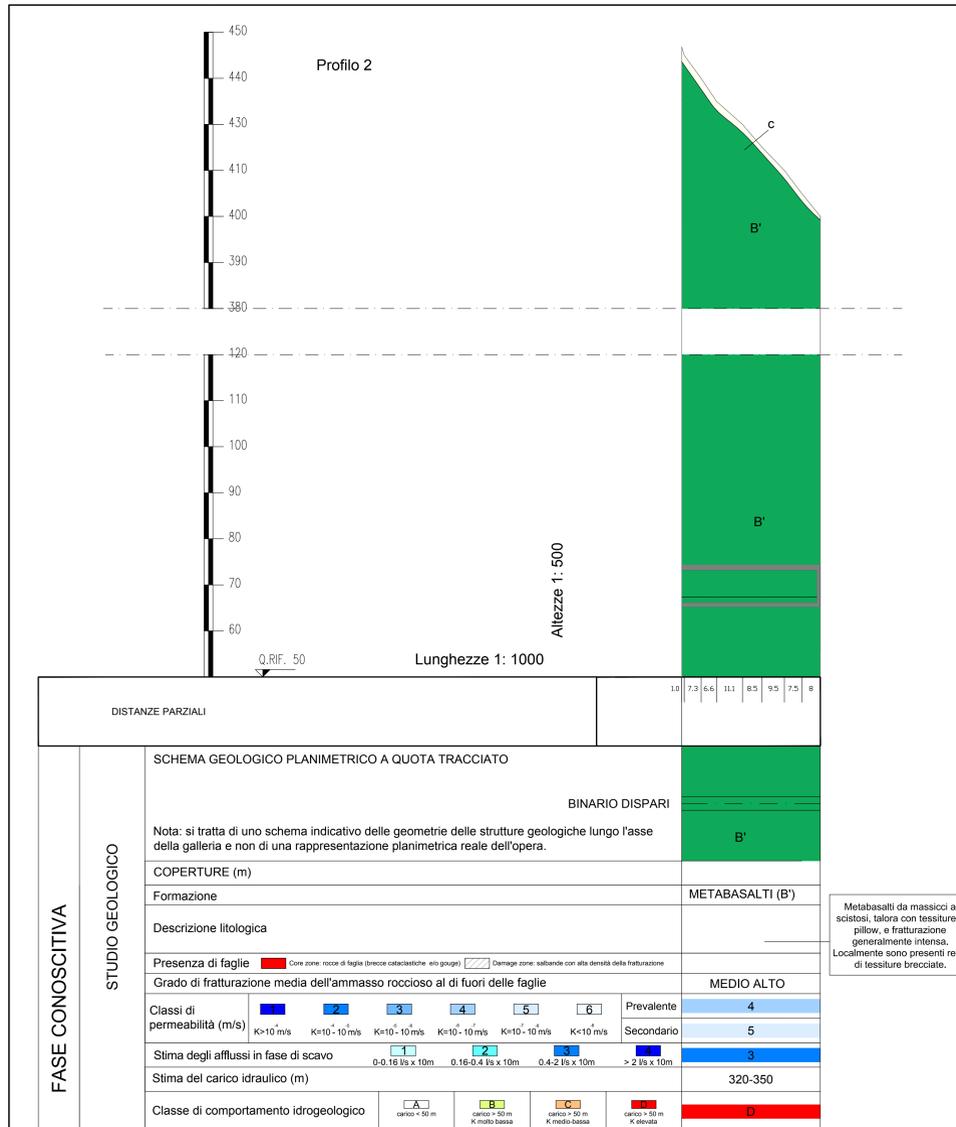

LEGENDA

UNITA' DI COPERTURA NON DISTINTE IN BASE AL BACINO DI PERTINENZA

COLTINE COLLINALE E DISTRICCO-COLLINALE

DEPOSITI FLUVIALI ATTUALI

DETRITO DI FALDA

ACCUMULI DI FRANA

SUCCESSIONI METAMORFICHE CENOZOICO-MESOZOICHE

Unità Figogna. Impronta metamorfica in facies scisti verdi a pumpellyite-actinolite

ANGOLE A PALCAMELLA DEL PASSO DELLA BROCCHETTA (Cretaceo inf?)

METACALCARI DI ERZELLI (Giurassico sup? - Cretaceo inf?)

METASEDIMENTI SILICEI DELLA MADONNA DELLA GUARDIA (Giurassico sup?)

METABASALTI DEL MONTE FIGOGNA (Giurassico sup?)

SERPENTINITI, SERPENTINOSCIITI (SERPENTINITI DEL BRIC DEI CORVI) (Giurassico medio? - Giurassico sup?)

METAFALCI DI PIETRA LAVEZZARA (Giurassico medio? - Giurassico sup?)

SIMBOLI STRUTTURALI

ELEMENTI MORFOLOGICI


ALTRI SIMBOLI

CODIFICA INDAGINI

INDAGINI PRECEDENTI IL PROGETTO DEFINITIVO

INDAGINI DEL PROGETTO DEFINITIVO

Profilo Longitudinale in Asse del By-Pass Pedonale Scala 1:1.000/1:500

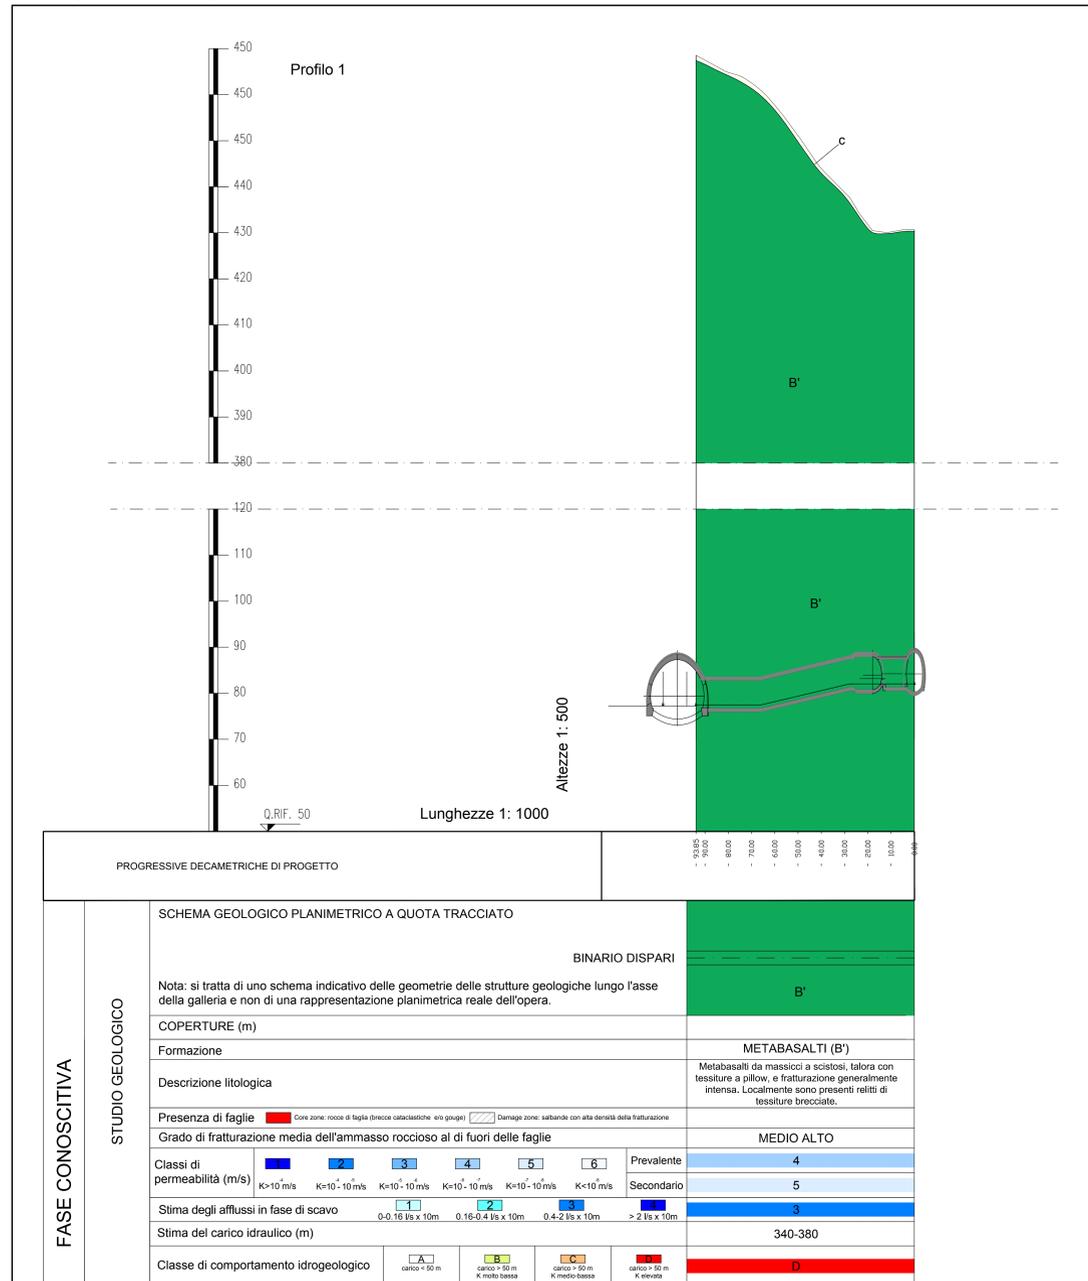

* NOTA: i segni "+" e "-" accanto ai valori numerici indicano la tendenza verso la classe superiore o inferiore

LEGENDA CLASSI DI RISCHIO: nessun rischio, rischio basso, rischio medio, rischio alto

COMMITTENTE: **RFI** RETE FERROVIARIA ITALIANA GRUPPO FERROVIE DELLO STATO ITALIANE

ALTA Sorveglianza: **ITALFER** GRUPPO FERROVIE DELLO STATO ITALIANE

GENERAL CONTRACTOR: **COOIV** Consorzio Costruttori Integrati "Vaioli"

INFRASTRUTTURE FERROVIARIE STRATEGICHE DEFINITE DALLA LEGGE OBIETTIVO N.443/01

TRATTA A.V./A.C. TERZO VALICO DEI GIOVI

PROGETTO ESECUTIVO

Nuovo by-pass Pedonale N°1

Interconnessione Voltri

Carta Geologica e Geomorfologica, Profilo Geologico

GENERAL CONTRACTOR: **COOIV** Ing. E. Pagani

DIRETTORE LAVORI: []

SCALA: []

CONFERMA: [] LOTTO: [] FASE: [] ENTITA': [] TIPOLOGIA: [] OPERAZIONE: [] PROGR.: [] REV.: []

PROGETTAZIONE:

Rev.	Descrizione emissione	Redatto	Verificato	Data	Progettista	Data	IL PROGETTISTA
A00	Prima emissione	GDP	[]	24/09/2014	A. Palomba	26/09/2014	[]
A01	Revisione generale	GDP	[]	04/05/2015	A. Palomba	06/05/2015	[]
A02	Emissione a seguito RIM 1001-05-E-CV-IRM-0248-A0-001	GDP	[]	01/03/2016	A. Palomba	04/03/2016	[]

Nome File: 1001-05-E-CV-IRM-0248-A0-001 CUP: F181H020000008