


PROFLO GEOLOGICO GN14R TAVOLA 2/2 - Scala 1:2000

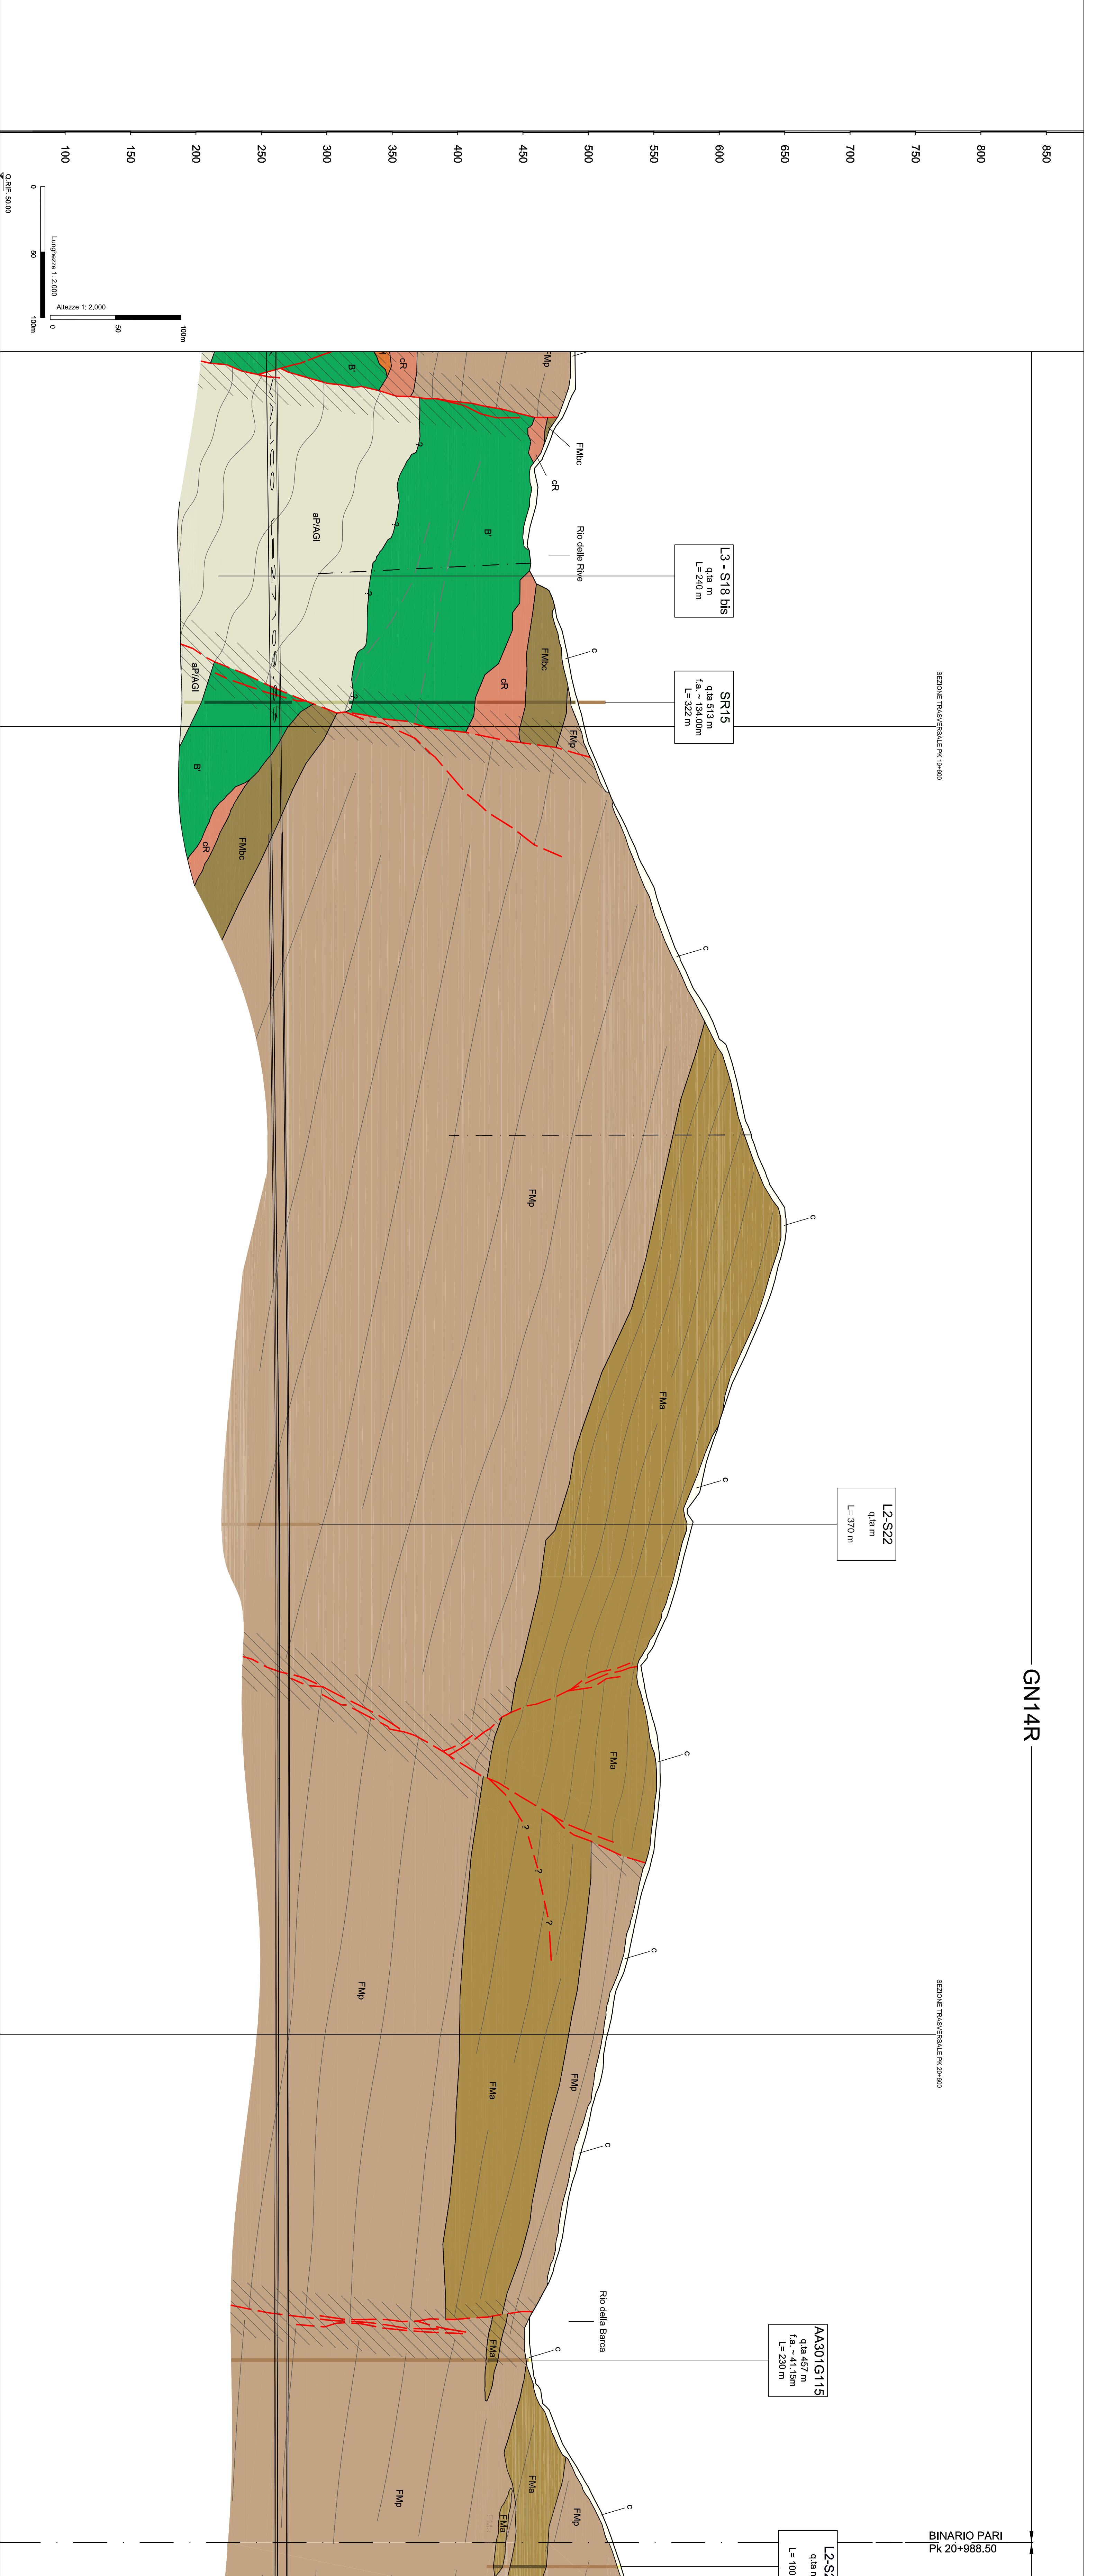

PROGRESSIVE ETOMETRICHE DI PROGETTO

SCHEMA GEOLOGICO PLANIMETRICO A QUOTA INCAICATA (Bianchi)

STUDIO GEOLOGICO

FASE CONOSCITIVA

CONFESSIONE

1	2	3	4	5	6	7	8	9	10	11	12
1	2	3	4	5	6	7	8	9	10	11	12

LEGENDA

19920.000 19950.000 19980.000 20010.000 20040.000 20070.000 20100.000 20130.000 20160.000 20190.000 20220.000 20250.000 20270.000

GN14R

BINARIO PARI
PK 20+980.50

LEGENDA

UNITA' GEOLOGICHE (Dati di Rilievo e di Progetto)

ROCCHE

SEDIMENTARIE

METAMORFICHE

IGNEE

TECTONICHE

ALTRI

STRUTTURE

FACIES

SUPERFICIE

FRONTE

CONTINUITA'

PRODOTTORE

DATA

SCALA

COMITENTE:

ALTA SEMPLICANZA:

GENERAL CONTRACTOR:

Cociv

PROGETTISTA:

GALPERA

INFRASTRUTTURE FERROVIARIE STRATEGICHE DEFINITE DALLA
LEGGI OBIETTIVI N.4/301
TRATTA A.V./C. TERZO VALICO DEI GIOVI
PROGETTO ESECUTIVO

Galleria Naturale di Valico Binario Pari
da pk 17+780 a pk 20+988.5

Profilo geologico ed idrogeologico Tav. 2/2

19920.000 20270.000

GENERAL CONTRACTOR
Cociv
Via E. Mattei

PROGETTISTA
GALPERA
Via E. Mattei

19920.000 20270.000

19920.000 20270.000

19920.000 20270.000

19920.000 20270.000