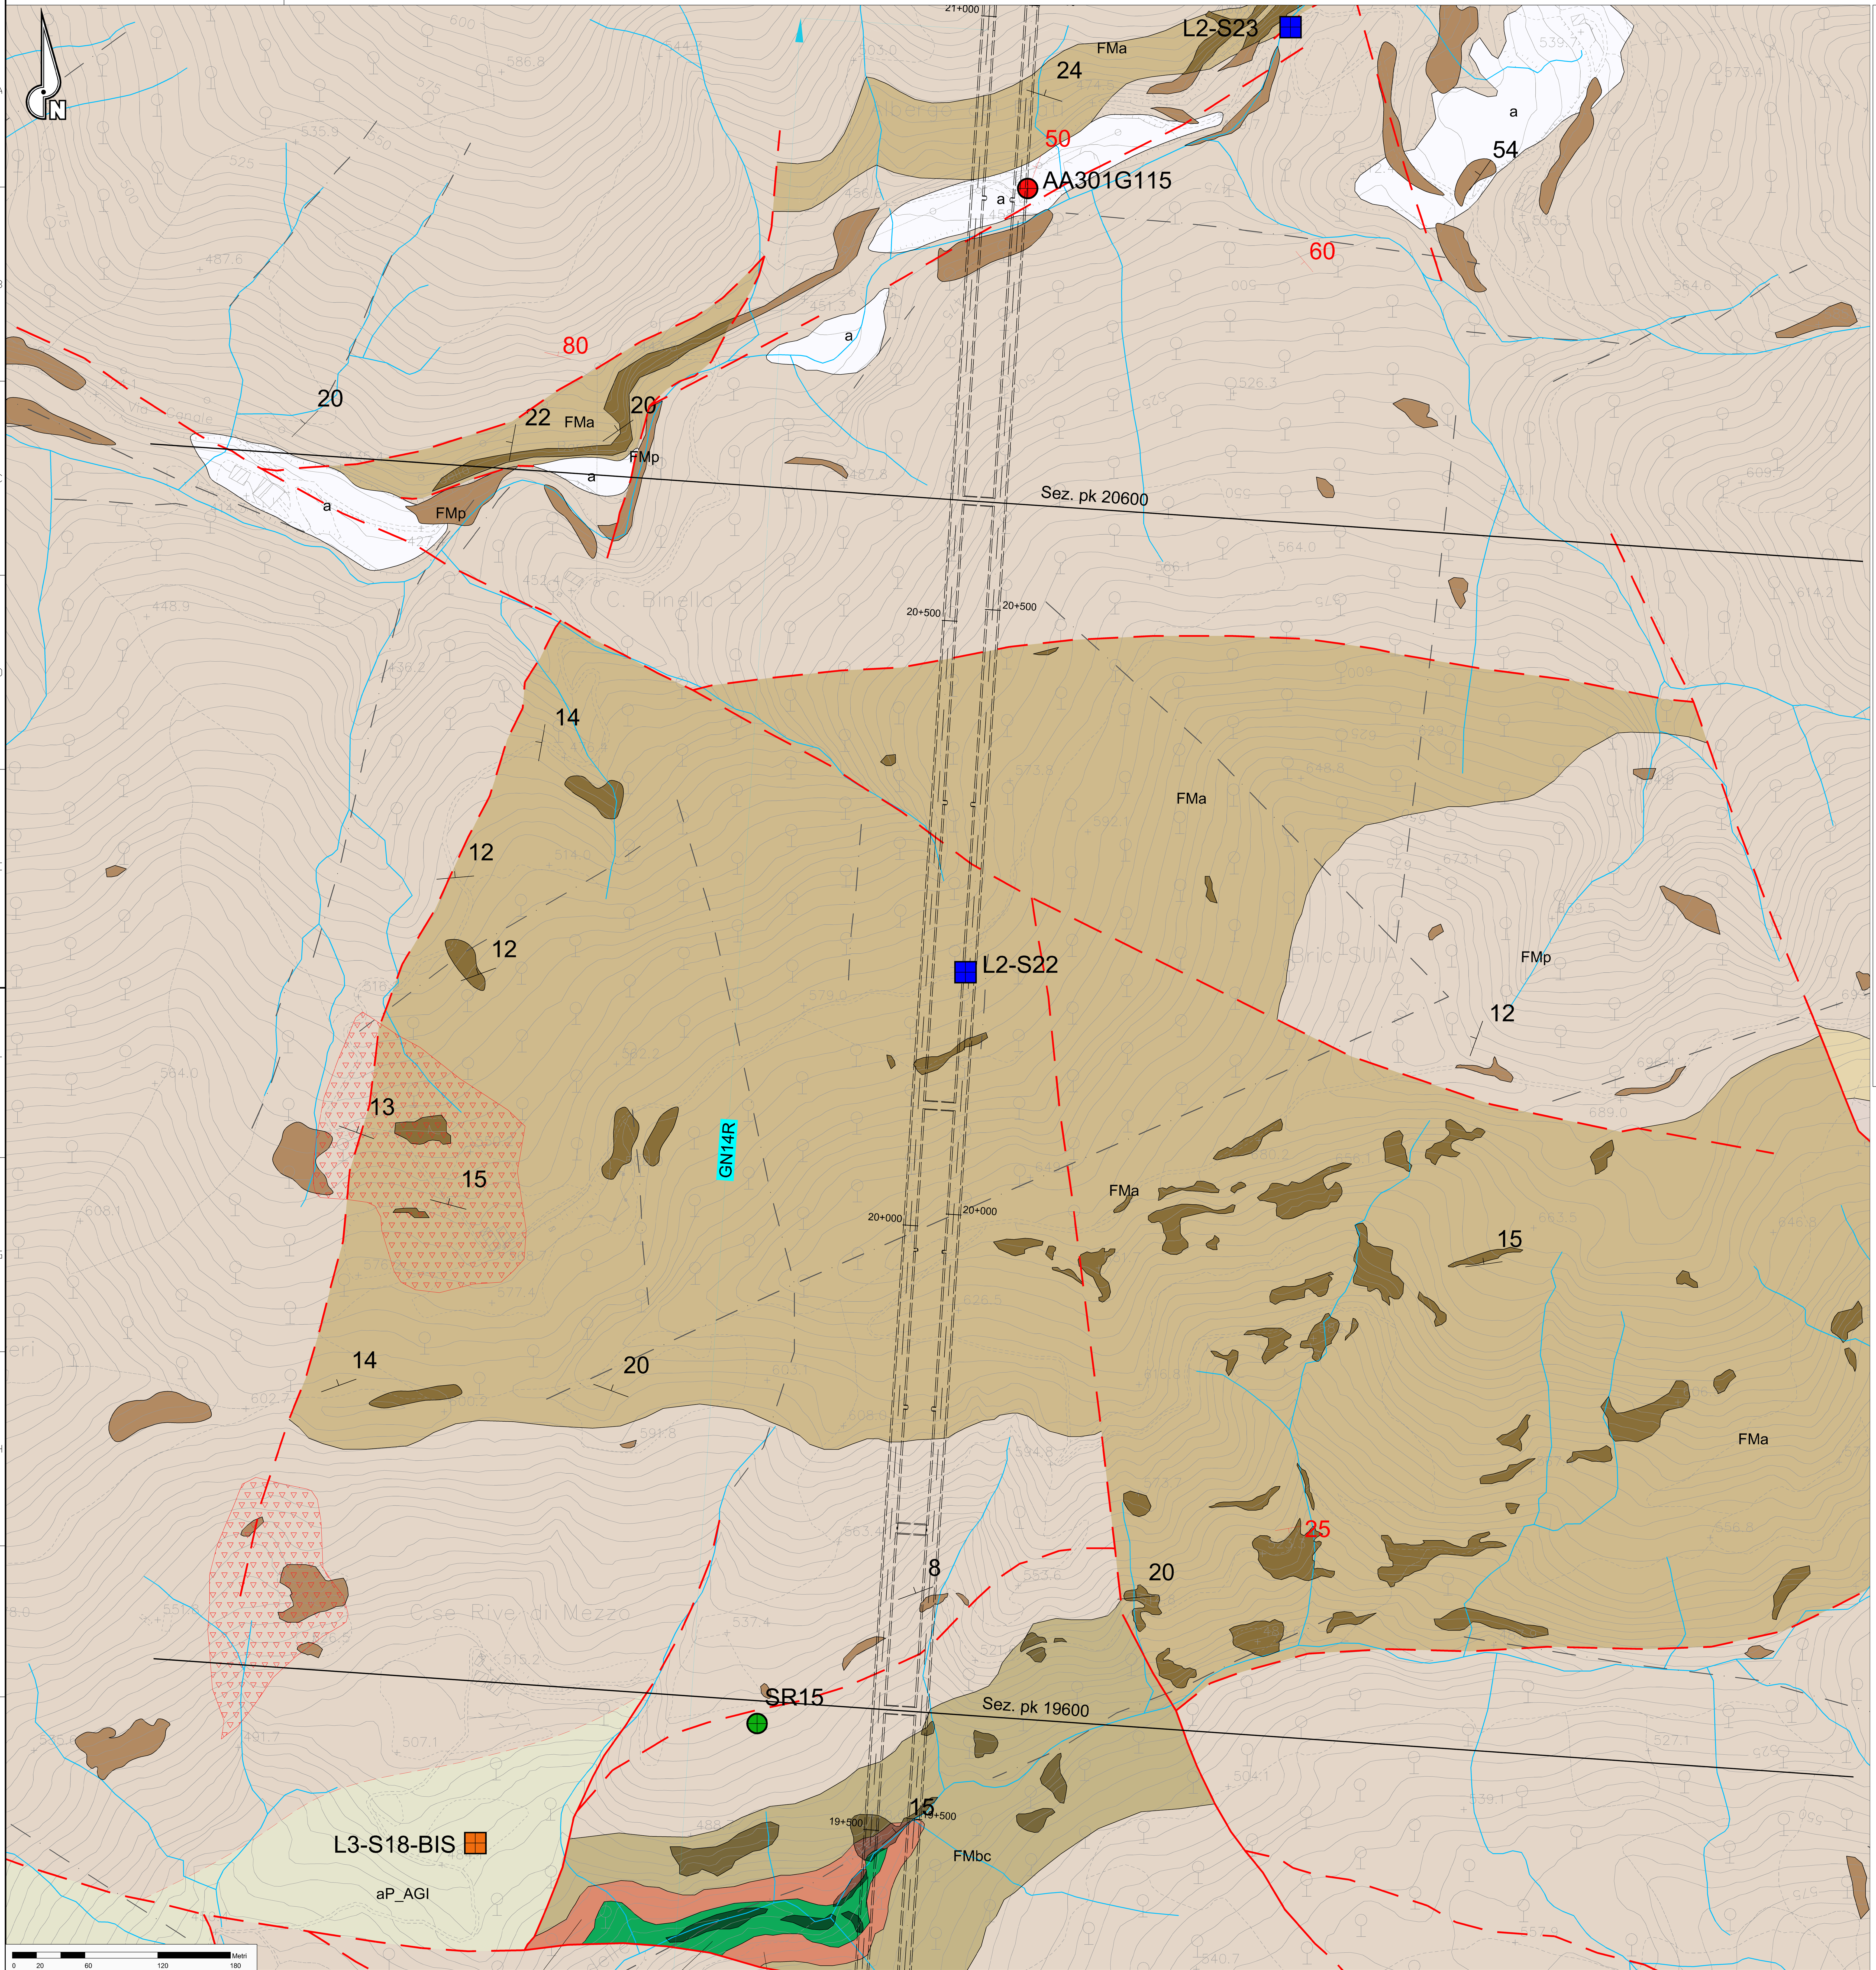

UNITA' DI COPERTURA NON DISTINTE IN BASE AL BACINO DI PERTINENZA

COLTRI COLLUVIALE E DETRITICO-COLLUVIALE

c — Depositi massivi-eterogenei, con spessore superiore a 2-3 m, a supporto di matrice, costituiti da silt e silt sabbiosi con subordinate percentuali di clasti di taglia centimetrico-decimetrica. Localmente sono presenti livelli con struttura a supporto di clasti (coltre detritico-colluviale).

DEPOSITI FLUVIALI ATTUALI

a — Ghiaie e ghiaie sabbiose a supporto di clasti, localmente a supporto di matrice, riferibili agli alvei di piena del T. Scrivia, Lemme e Polcevera. I depositi presenti nei bacini tributari possono contenere una percentuale variabile di silt, silt sabbiosi e sabbie siltose, debolmente addensate e non alterate, con intercalazioni ghiaioso-sabbiose.

DETRITO DI FALDA

d — Depositi poco consolidati, privi o con scarsa matrice, costituiti da clasti angolosi, da decimetrico-centimetrici a metrici, monogenici o poligenici a seconda del substrato da cui derivano. Localmente, quando i clasti sono costituiti in prevalenza da calcari e calcari dolomitici, il detrito può presentare una cementazione diffusa.

ACCUMULO DI FRANA

aF — *Diamicton* con matrice limoso-sabbiosa, poco o non addensata e scheletro in proporzioni molto variabili, formato da ciottoli e massi angolosi eterometrici derivati dalla rielaborazione di altre formazioni superficiali e del substrato.

UNITÀ PLEISTOCENICO-OLOCENICHE DISTINTE IN BASE AL BACINO DI PERTINENZA

Bacino del T. Scrivia

DEPOSITI FLUVIALI RECENTI (Pleistocene superiore?-Olocene)

fl3 — Ghiaie sabbiose e sabbioso limoso/argillose con clasti che presentano vari gradi di arrotondamento e sfericità e diametro massimo di circa 3-4 cm, raramente maggiore. Localmente sono presenti livelli metrici di argille e silt argillosi. Verso il basso passano a ghiaie sabbiose limoso/argillose da mediamente a poco alterate. Nel complesso si presentano poco alterati. Sono ricoperti da suoli che presentano un grado di evoluzione medio-basso con potenza media variabile da 0,5 a 2 metri.

DEPOSITI FLUVIALI MEDI (Pleistocene medio-superiore?)

fl2 — Ghiaie sabbioso-limose debolmente argillose. La matrice fine, siltoso-arenacea è mediamente alterata. Localmente sono presenti livelli metrici di argille e silt argillosi. I depositi fluviali medi (fl2) sono ricoperti da suoli che presentano un grado di evoluzione medio-basso con potenza media variabile da 0,5 a 2 metri.

DEPOSITI FLUVIALI ANTICHI (Pleistocene medio?)

fl1 — Ghiaie-sabbiose con struttura a supporto di clasti, molto alterate con patine di ossidi di ferro e manganese. Localmente sono associate a paleosuoli mediamente evoluti.

SUCCESSIONI SEDIMENTARIE DEL BACINO TERZIARIO PIEMONTESE (Rupeliano-Messiniano)

FORMAZIONE DI RIGOROSO (Rupeliano-Aquitaniano)

fR a — Marne siltose con strati arenitici cecimetrici e subordinatamente metrici, a base erosiva e geometria lenticolare. a) affioranti

mR a — Marne debolmente siltose, localmente con intercalazioni di sottili strati arenitici e livelli vulcano-sedimentari. a) affioranti.

FORMAZIONE DI MOLARE (Rupeliano)

FMa a — Litofacies arenacea localmente fossilifera: microconglomerati, areniti, areniti medio-fini localmente fossilifere (macroforaminiferi, foraminiferi incrostanti, briozoi e pectinidi) in strati da centimetrici a decimetrici, a gradazione normale e/o inversa, con lamine oblique e pianoparallele. Bioturbazione diffusa. a) affioranti.

FMs a — Litofacies siltoso-pelitica: areniti molto fini e siltiti micacee giallastre con abbondanti frustoli e macroresti vegetali. Stratificazione decimetrica mal definita. a) affioranti.

FMc a — Litofacies rudifica a clasti calcarei dominanti: conglomerati poligenici e brecce a supporto di clasti, con clasti da centimetrici a metrici (1-2 m) di calcari, calcari dolomitizzati e subordinatamente metabasalti, serpentiniti e metaofioliti. Localmente sono presenti livelli arenitici grossolani e livelli ci marne siltose e marne calcaree . a) affioranti.

FMp a — Litofacies rudifica: conglomerati e brecce poligenici a supporto di clasti e/o di matrice, in strati da decimetrici a plurimetrici con locali livelli arenitici grossolani. I clasti, da centimetrici a metrici (fino a 2-3 m), sono costituiti da metaofioliti ed in subordine da calcari, dolomie e basalti. Localmente contengono megablocchi di metabasiti (di dimensioni fino a 10 m circa). a) affioranti.

FMbc a — Litofacies brecciosa: brecce e subordinatamente conglomerati monogenici a supporto di clasti in bancate plurimetriche mal definite, ben cementate, a matrice sabbioso-limosa grigia, contenenti clasti da decimetrici a plurimetrici (fino a 10 m circa) di serpentiniti e metaperidotiti. a) affioranti.

BRECCE DELLA COSTA DI CRAVARA (Priaboniano-Rupeliano)

cR1 cR a — Brecce monogeniche e poligeniche a supporto di clasti, organizzate in bancate plurimetriche mal definite. I clasti presentano dimensioni centimetrico-decimetrico e più raramente metriche; la scarsa matrice è di colore grigiastro o rossastro. Localmente sono presenti livelli di lignite e di resti vegetali carbonificati (cR1) a) affioranti.

SUCCESSIONI METAMORFICHE CENOZOICO-MESOZOICHE

Unità Figogna. Impronta metamorfica in facies scisti verdi a pumpellyite-actinolite

ARGILLE A PALOMBINI DEL PASSO DELLA BOCCHETTA (Cretacico inf.?)

aP_AGI aP_AGF a — Argilloscisti più o meno carbonatici di colore grigio scuro o nero, localmente ricchi in grafite o con intercalazioni decimetrico-metriche di calcari micritici ("*Palombini*" auct.), calcari micacei e metasiltiti. Ove possibile, sono state distinte le unità corrispondenti agli Argilloscisti di Costagiutta con intercalazioni di calcari micritici grigi (AGI) e agli Argilloscisti di Murta privi di intercalazioni carbonatiche (AGF). a) affioranti.

METACALCARI DI ERZELLI (Giurassico sup.?- Cretacico inf.?).

cE a — Metacalcari microcristallini, metacalcari siltosi e localmente silicei, in strati di spessore decimetrico-metrico con giunti pelitici. a) affioranti.

METASEDIMENTI SILICEI DELLA MADONNA DELLA GUARDIA (Giurassico sup.?)

dM a — Scisti silicei rossastri, localmente verdi, passanti talora a quarziti rosse o rosate, scistose e subordinatamente a scisti grigi. a) affioranti.

METABASALTI DEL MONTE FIGOGNA (Giurassico sup.?)

B' a — Metabasalti da massicci a scistosi, talora con tessiture a pillow, e fratturazione generalmente intensa. Localmente sono presenti relitti di tessiture brecciate. a) affioranti

SERPENTINITI, SERPENTINOSCISTI (SERPENTINITI DEL BRIC DEI CORVI) (Giurassico medio?-Giurassico sup.?)

Se' a — Serpentiniti, talora massicce, fortemente fratturate, passanti a serpentiniti scistose, localmente con filoni basaltici preservati. a) affioranti

METAOFICALCITI DI PIETRA LAVEZZARA (Giurassico medio?-Giurassico sup.?)

of' a — Brecce a clasti prevalentemente serpentinitici a cemento carbonatico. a) affioranti

ELEMENTI MORFOLOGICI

- Area in frana, attiva (da IFFI, SIFraP e CARG - Foglio GENOVA)
- Area in frana, quiescente (da IFFI, SIFraP e CARG - Foglio GENOVA)
- Megablocchi di metabasiti di dimensioni fino a 10 m circa disposti irregolarmente sulla superficie topografica

DINAMICA FLUVIALE

- Orlo di terrazzo fluviale

ALTRI SIMBOLI

ACCUMULI DI ORIGINE ANTROPICA:

r — materiale di riporto costituito da depositi eterometrici ed etereogenei in prevalenza a clasti angolosi e con frazione fine argilloso-sabbiosa (r), macerie, scarti di attività edilizia/industriale, ecc.. Laddove possibile sono stati distinti rilevati stradali e ferroviari (rf) e gli accumuli legati ad attività estrattive (rc).

- Specchi d'acqua
- Idrografia superficiale
- Probabile alveo sepolto

ELEMENTI STRUTTURALI

- Rocce a tessitura milonitica riferibile a deformazioni sin-metamorfiche in zone di taglio duttile, con distribuzione eterogenea della deformazione e possibili riprese in regime duttile-fragile.
- Piani di taglio duttile/fragile,a basso angolo associati a sovrascorrimenti maggiori, e brecce cataclastiche; potenza da metrica a pluridecametrica e persistenza plurichilometrica
- Piani di taglio duttile/fragile, a basso angolo, associati a clivaggi di pianoassiale (fase D3) e brecce cataclastiche; potenza decimetrica e persistenza decametrica
- Faglia
- Faglia presunta
- Faglia desunta da F.Genova n.213-230
- Asse di piega di fase D3
- Thrust
- Limite settori milonizzati
- Fotolineamento
- Limite stratigrafico
- Contatto tettonico
- Stratificazione
- Superficie di clivaggio e scistosità principale
- Giacitura dei piani di faglia
- Asse di piega di fase D2

INDAGINI GEOGNOSTICHE

INDAGINI PREGRESSE

- S5 — Campagna indagini COCIV (1992-2001) (P. MASSIMA)
- SA301G114 — Campagna di indagini 2001-2002 (P.P.)
- DPSH1 — Prove penetrometriche dinamiche superpesanti (2001-2002) (P.P.)
- SF12 — Campagna di indagini 2004 (P.D.)

INDAGINI P.E. LOTTO 1-5 (2012-2013/2014)

- L2-S1 Sondaggi Lotto 2 (LA Sondaggi per prelievo campionamento asbesto)
- L3-S1 Sondaggi Lotto 3
- L4-S1 Sondaggi Lotto 4
- L5-S1 Sondaggi Lotto 5
- S-OV42-1 Sondaggi Interconnessione Novi Ligure (P.D.)
- SI 56-PZ Sondaggi Lotto 1
- Prove di carico su piastra
- SIS — Linea sismica tomografica
- ELE — Linea sismica geoelettrica

PIEZOMETRI PREVISTI PER PRESCRIZIONI CIPE 80-2006

- PZ
- MW

- 67 — Linea sismica tomografica (P.P.)
- Linea sismica a riflessione (P.P.)
- fin1-30/gl1 0+000 — Linea sismica tomografica (P.D.)
- RS10 — Rilievi geostrutturali

ELEMENTI PROGETTUALI

- Tratta A.V./A.C. TERZO VALICO DEI GIOVI
- Altre opere realizzate o in corso di realizzazione

Base topografica da rilievo di progetto.
Fascia di dettaglio (intorno delle opere) equidistanza 5 m.
Fascia di contorno equidistanza 25 m.
Reticolo idrografico evidenziato in colore azzurro ove possibile sulla base delle indicazioni fornite nel file digitale.

COMMITTENTE:

RFI RETE FERROVIARIA ITALIANA GRUPPO FERROVIE DELLO STATO ITALIANE

ALTA SORVEGLIANZA:

ITALFERR GRUPPO FERROVIE DELLO STATO ITALIANE

GENERAL CONTRACTOR:

COCIV Consorzio Collegamenti Integrati Veloci

INFRASTRUTTURE FERROVIARIE STRATEGICHE DEFINITE DALLA LEGGE OBIETTIVO N.443/01

TRATTA A.V./A.C. TERZO VALICO DEI GIOVI
PROGETTO ESECUTIVO

Galleria Naturale di Valico binario Pari
da pk 17+780,00 a pk 20+988,50

Carta geologica e geomorfologica Tav_2/2

GENERAL CONTRACTOR	DIRETTORE LAVORI	SCALA:
Consorzio Cociv Ing. E. Pagani		1:2.000

COMMESSA	LOTTO	FASE	ENTE	TIPO DOC.	OPERA/DISCIPLINA	PROGR.	REV.
I G 5 1	0 3	E	C V	G 6	G N 1 4 R 0	0 0 2	B

PROGETTAZIONE

Rev.	Descrizione emissione	Redatto	Data	Verificato	Data	Progettista Integratore	Data	IL PROGETTISTA
A00	Prima emissione	GDP	11/11/2013	ROCKSOIL	13/11/2013	A. Palomba	15/11/2013	
A03	Revisione generale	GDP	01/02/2016	ROCKSOIL	01/02/2016	A. Mancarella	05/02/2016	
B00	Modifica tecnica	GDP	28/07/2016	ROCKSOIL	29/07/2016	A. Mancarella	01/08/2016	

n. Elab.

Nome File: IG51-03-E-CV-G6-GN14-R0-002-B00
CUP: F81H92000000008

Scala di plot: 1 : 1