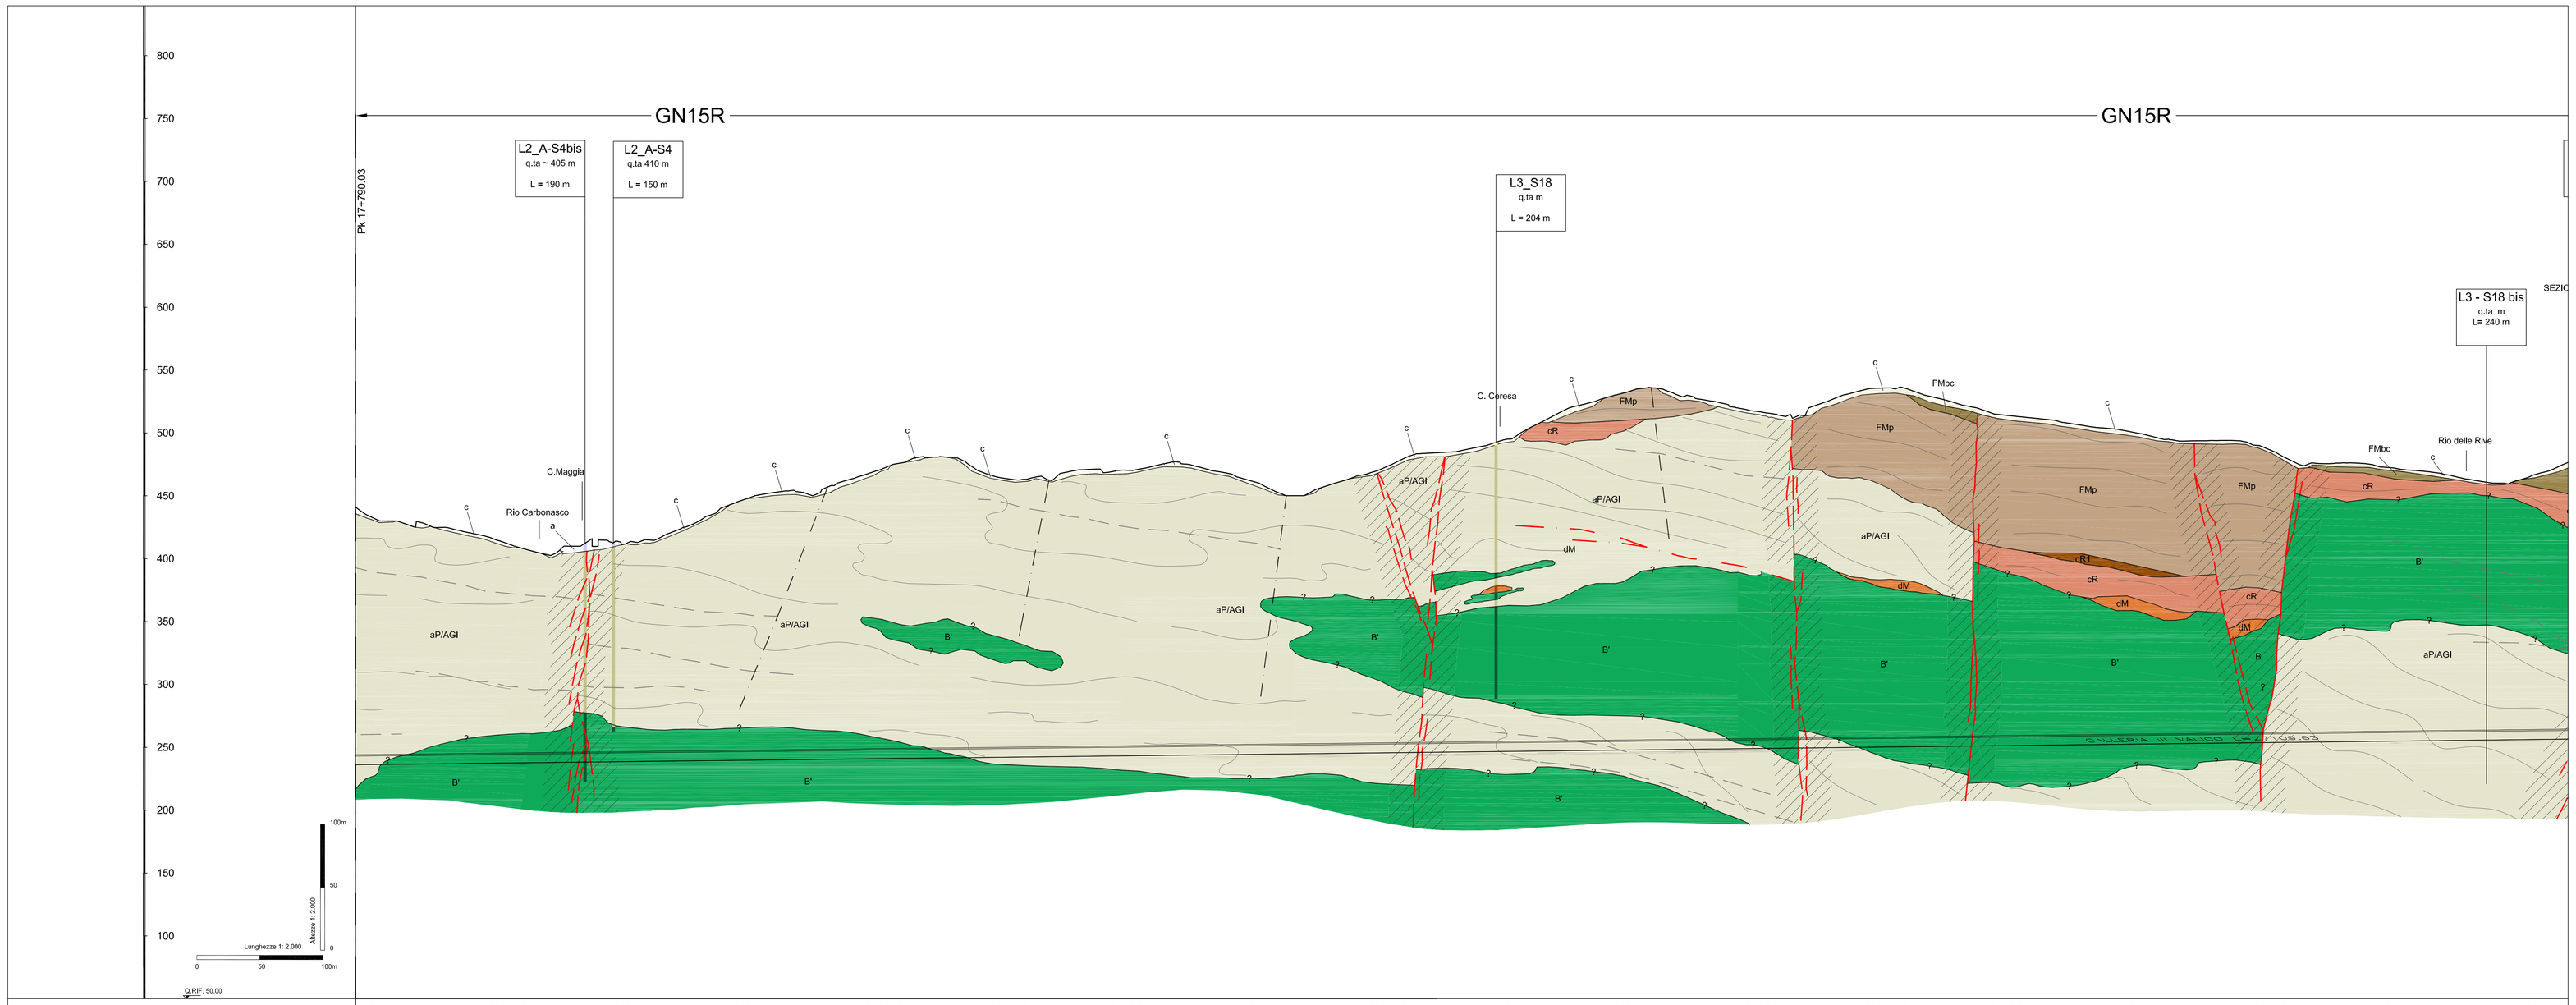

PROGRESSIVE ETTOMETRICHE DI PROGETTO

7800,000 | 17900,000 | 18000,000 | 18100,000 | 18200,000 | 18300,000 | 18400,000 | 18500,000 | 18600,000 | 18700,000 | 18800,000 | 18900,000 | 19000,000 | 19100,000 | 19200,000 | 19300,000 | 19400,000 | 19500,000

FASE CONOSCITIVA

STUDIO GEOLOGICO

SCHEMA GEOLOGICO PLANIMETRICO A QUOTA TRACCIATO

BINARIO DISPARI

Note: al tratto di uno schema indicativo delle geometrie delle strutture geologiche lungo l'asse della galleria e non di una rappresentazione planimetrica reale dell'opera.

| | | |