PROFILO GEOLOGICO GN15R TAVOLA 2/2

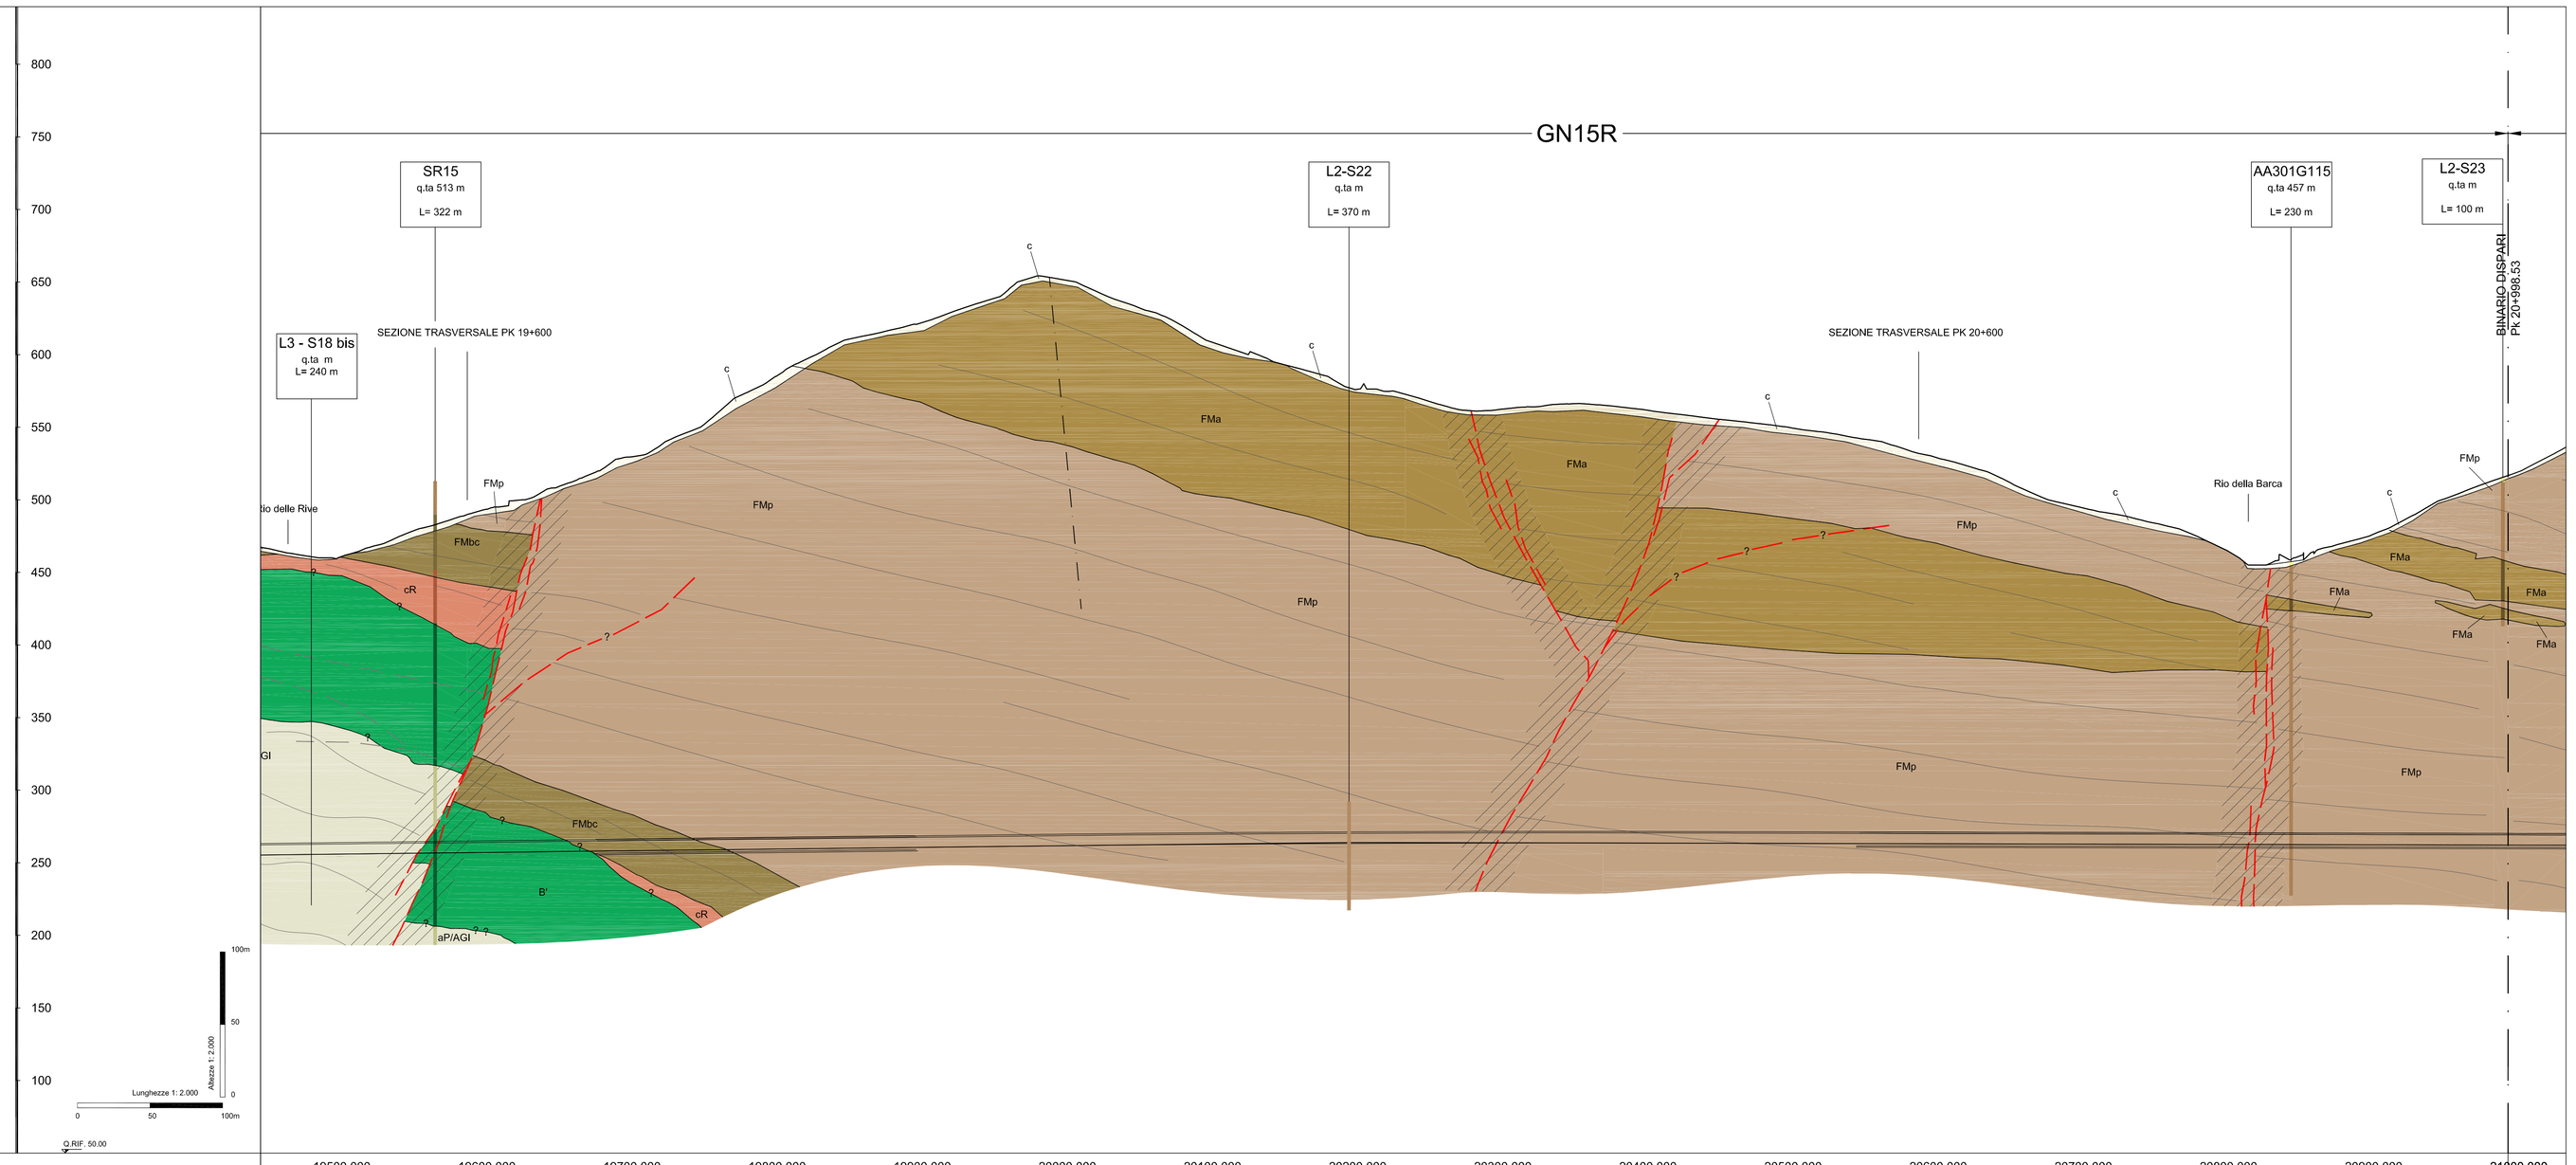

PROGRESSIVE ETTOMETRICHE DI PROGETTO: 19500.000 – 19600.000 – 19700.000 – 19800.000 – 19900.000 – 20000.000 – 20100.000 – 20200.000 – 20300.000 – 20400.000 – 20500.000 – 20600.000 – 20700.000 – 20800.000 – 20900.000 – 21000.000

STUDIO GEOLOGICO

SCHEMA GEOLOGICO PLANIMETRICO A QUOTA TRACCIATO

BINARIO DISPARI

Nota: si tratta di uno schema indicativo delle geometrie delle strutture geologiche lungo l'asse della galleria e non di una rappresentazione planimetrica reale dell'opera.

FASE CONOSCITIVA

| | | |