
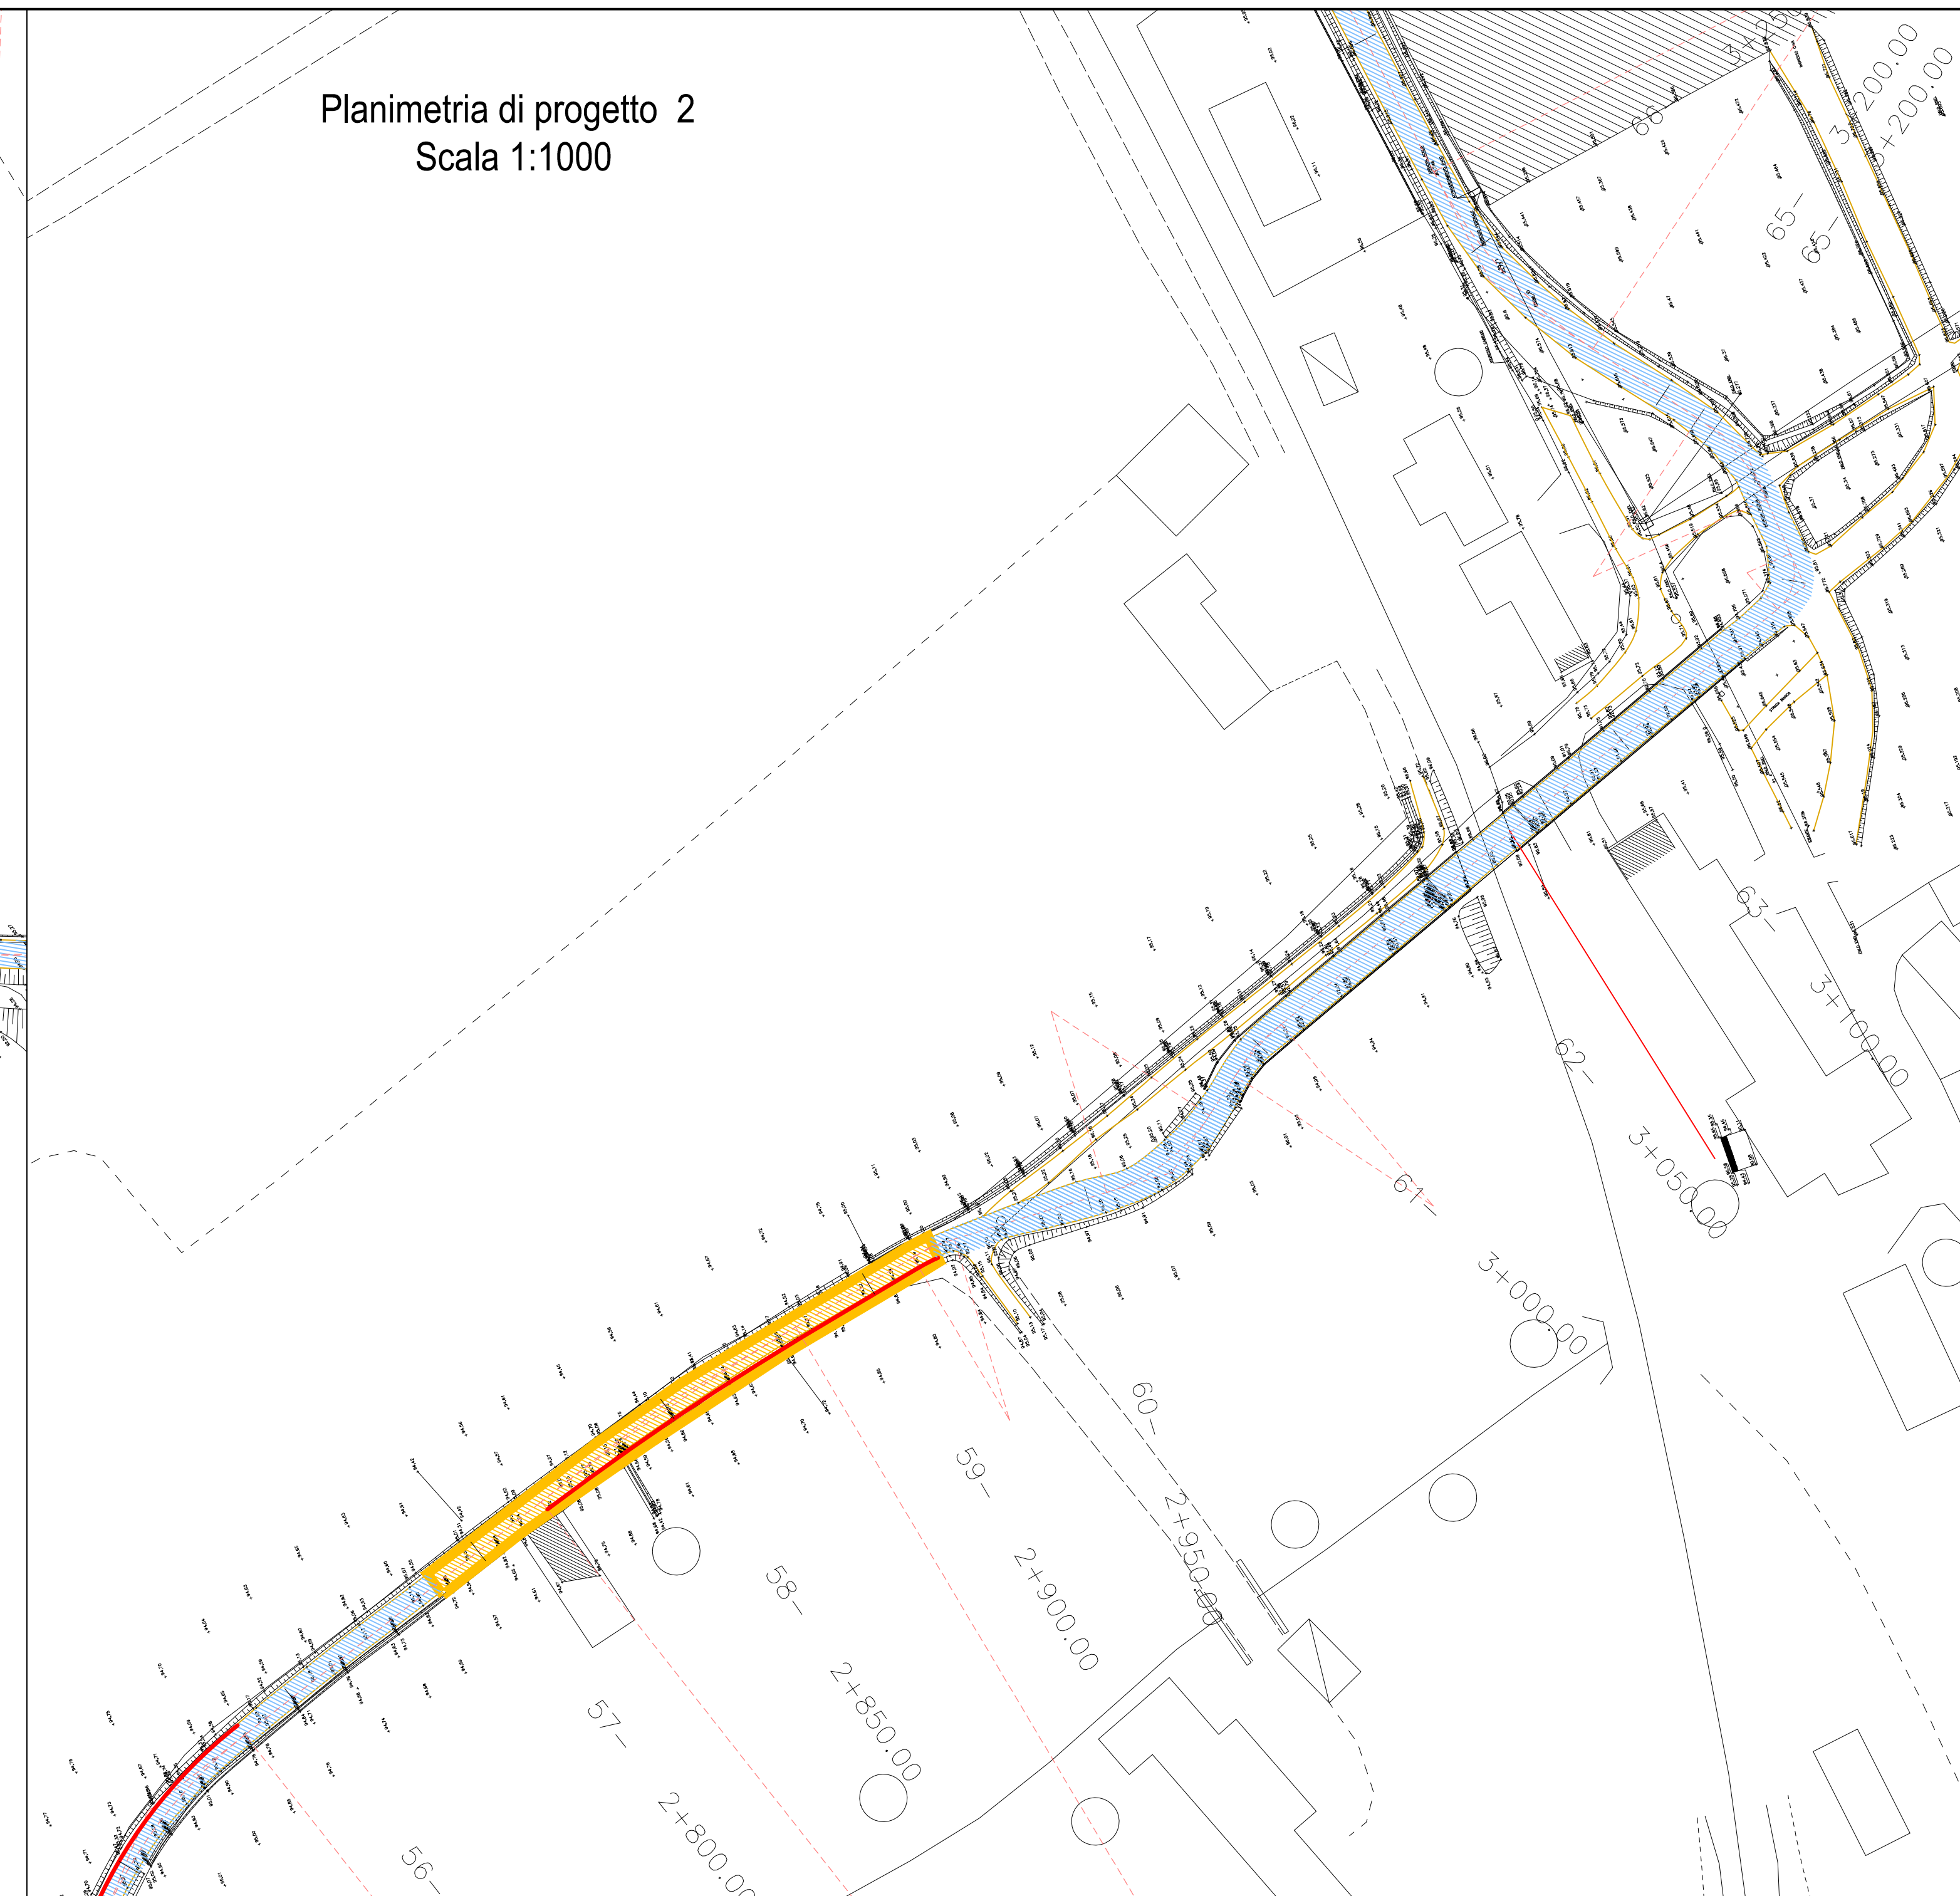



Planimetria di progetto 1  
Scala 1:1000

Planimetria di progetto 2  
Scala 1:1000

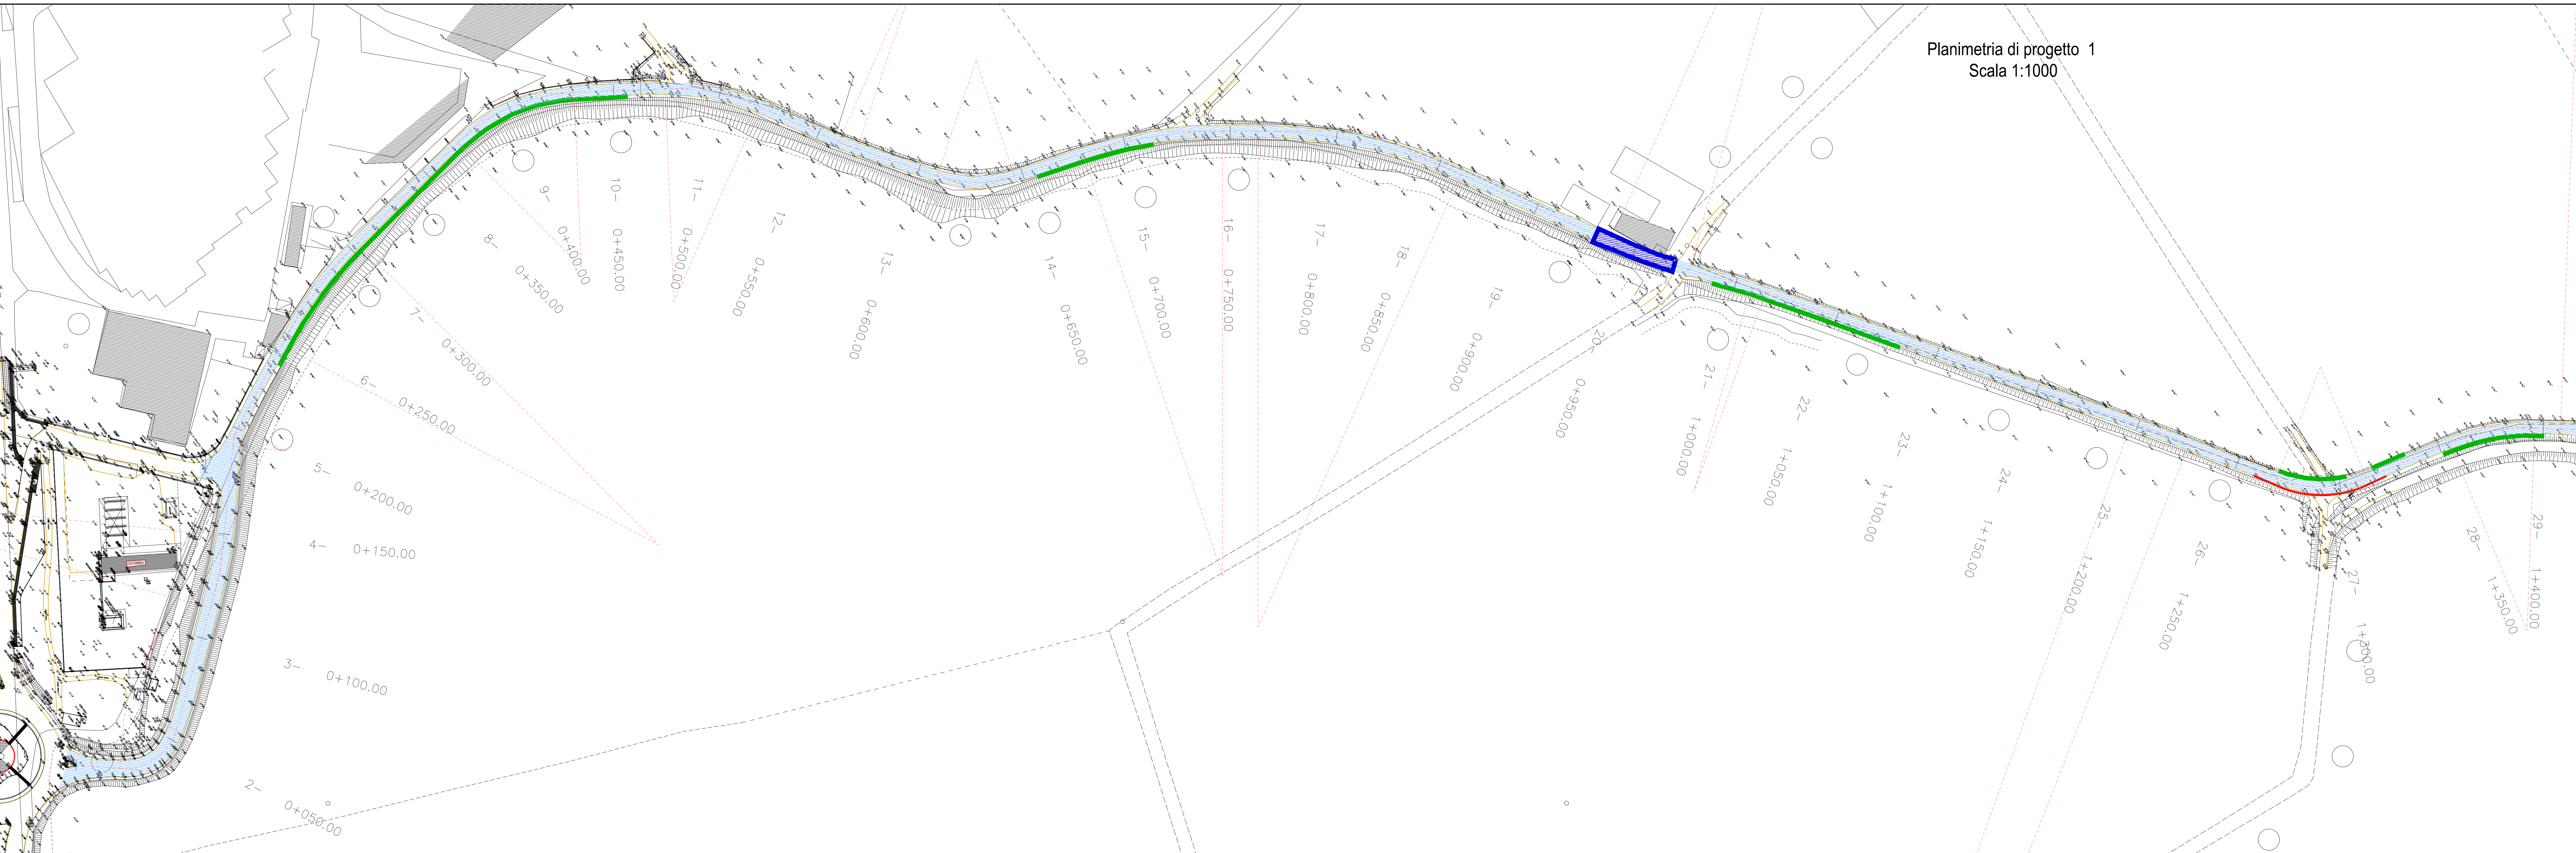

**LEGENDA**

- Cartografia WGS84/UTM e rilievo di dettaglio (170.4)
- Asse di tracciamento carreggiata esistente
- Intervento di fresatura intera carreggiata (cm. 1) e successivo ripristino di asfaltatura con Tappeto di usura cm. 3 e segnaletica (SEZIONE TIPO A)
- Intervento di fresatura intera carreggiata (cm. 11) e successivo ripristino di asfaltatura con Tappeto di usura cm. 3 Binder cm. 8 e segnaletica (SEZIONE TIPO B)
- Intervento di risanamento puntuale lato dx o sx (SEZIONE TIPO C)
- Intervento di risanamento intera carreggiata (SEZIONE TIPO D)
- Intervento con allargamento dx o sx a 5.00 mt di larghezza (SEZIONE TIPO E)
- Intervento con allargamento dx o sx a 5.00 mt di larghezza e risanamento puntuale dx o sx (SEZIONE TIPO F)
- Intervento con allargamento dx o sx a 5.00 mt di larghezza e risanamento intera carreggiata (SEZIONE TIPO G)
- Intervento con allargamento a 5.00 mt di larghezza fresatura (cm. 11) e successivo ripristino di asfaltatura con Tappeto di usura cm. 3 Binder cm. 8 e segnaletica intera carreggiata (SEZIONE TIPO H)

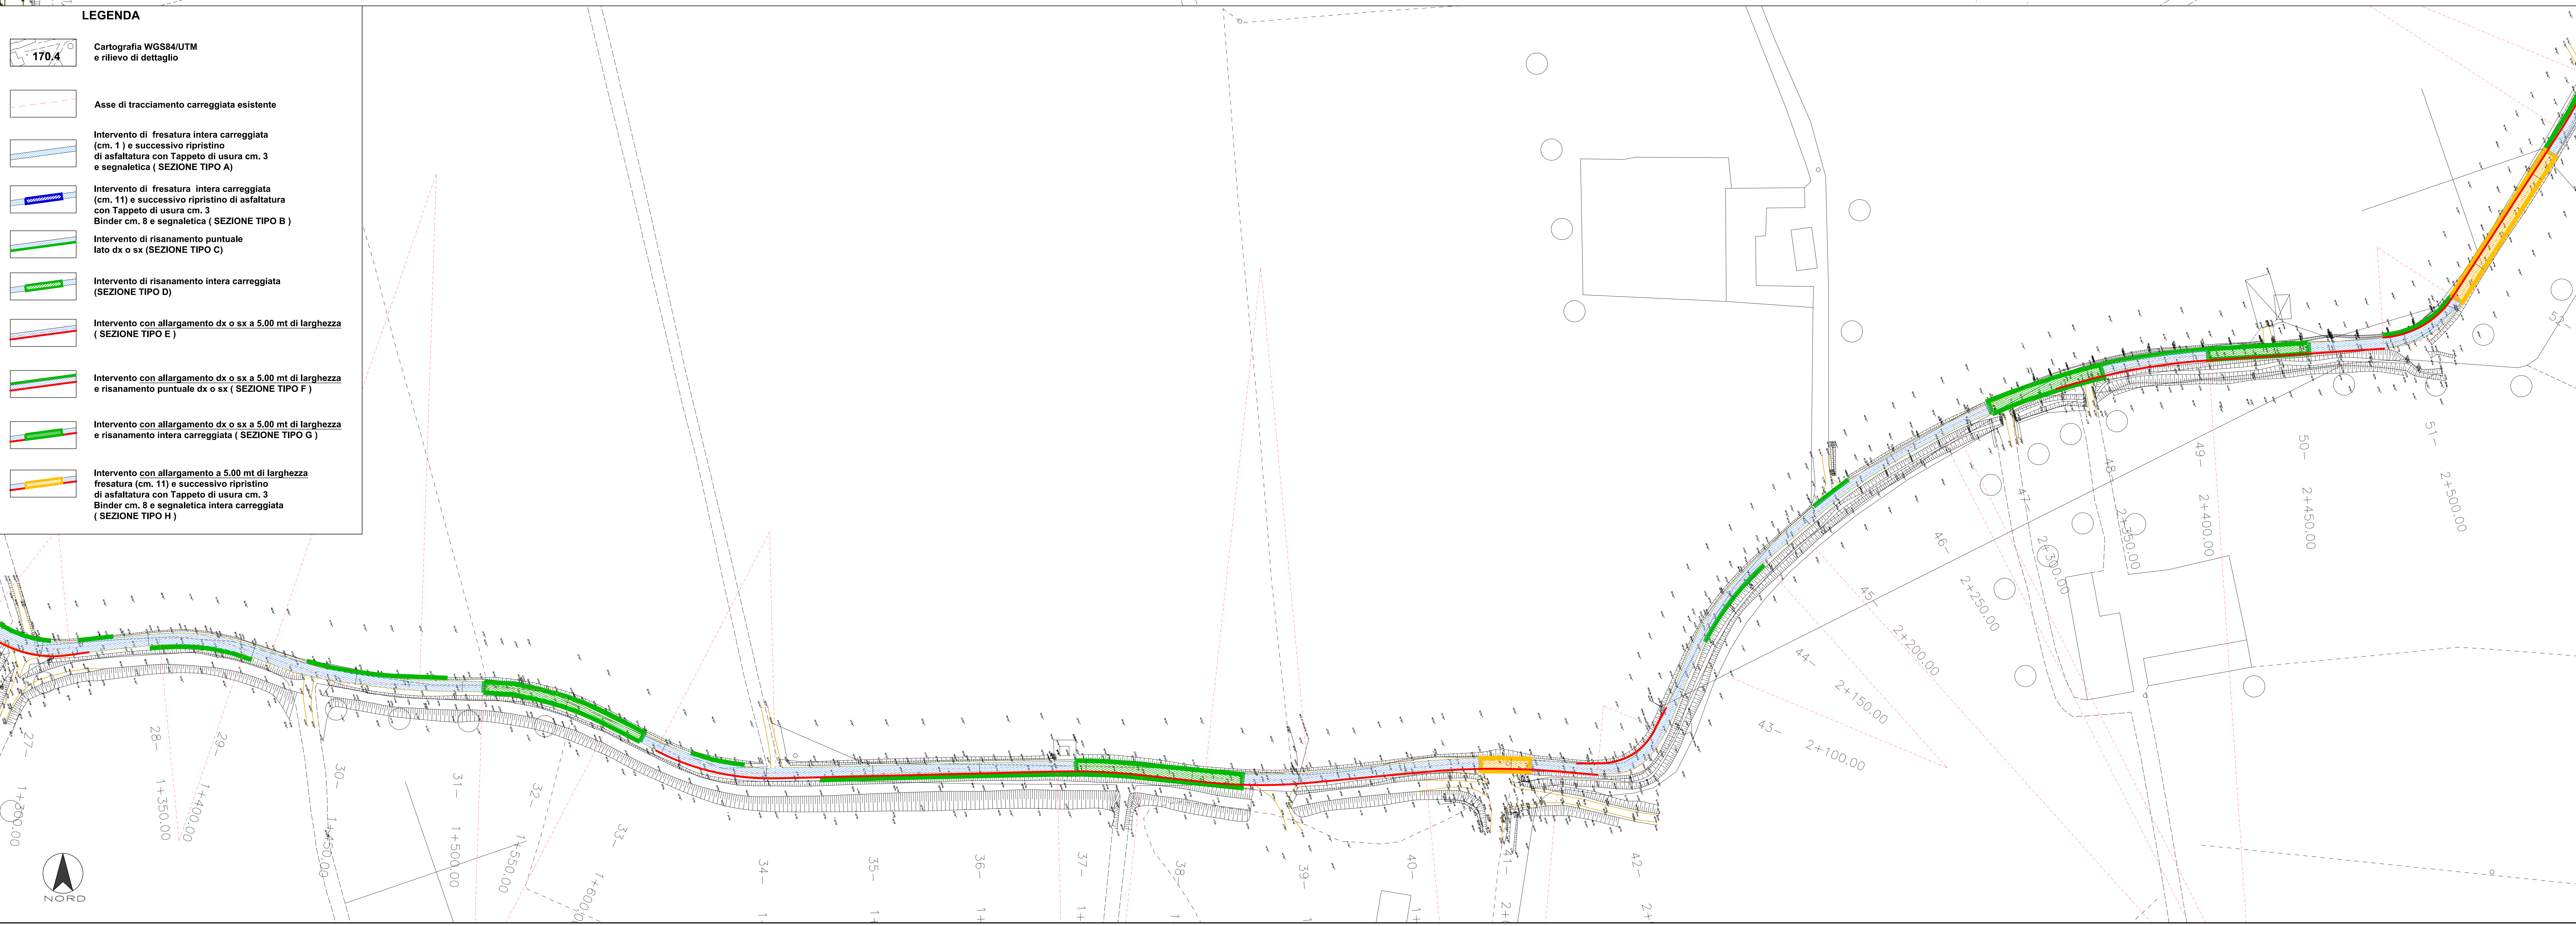

**QUADRO DI UNIONE**

COMMITTENTE:  
 **RFI**  
RETE FERROVIARIA ITALIANA  
GRUPPO FERROVIE DELLO STATO ITALIANE

ALTA SORVEGLIANZA:  
 **ITALFERR**  
GRUPPO FERROVIE DELLO STATO ITALIANE

GENERAL CONTRACTOR:  
 **COCIV**  
Costruzioni, Impianti, Progettazione

**INFRASTRUTTURE FERROVIARIE STRATEGICHE DEFINITE DALLA LEGGE OBIETTIVO N.443/01**  
**TRATTA A.V./A.C. TERZO VALICO DEI GIOVI**  
**PROGETTO ESECUTIVO**

**Adeguamento accesso Cascina Bolla**  
**Strada Comunale Stortigliona**

Planimetria di progetto

GENERAL CONTRACTOR		DIRETTORE LAVORI		SCALA:
Cociv				1:1000

COMPRESA	LITTO	FASE	ENTE	TIPO DOC.	OPERAZIONE/INIZIATIVA	PROG.	REV.	
1	G	5	E	C	V	P7	AD0100	
PROGETTAZIONE							0	1
Rev.	Descrizione emissione	Redatto	Data	Verificato	Data	Progettista	Data	
01	Prima emissione	COCIV	26/07/2014	COCIV	26/07/2014	A. Mancarella	27/07/2014	

Nome File: STRADA-COLFASCIANINI-AR CUP: F11H2300000005