



Planimetria di progetto
Scala 1:500

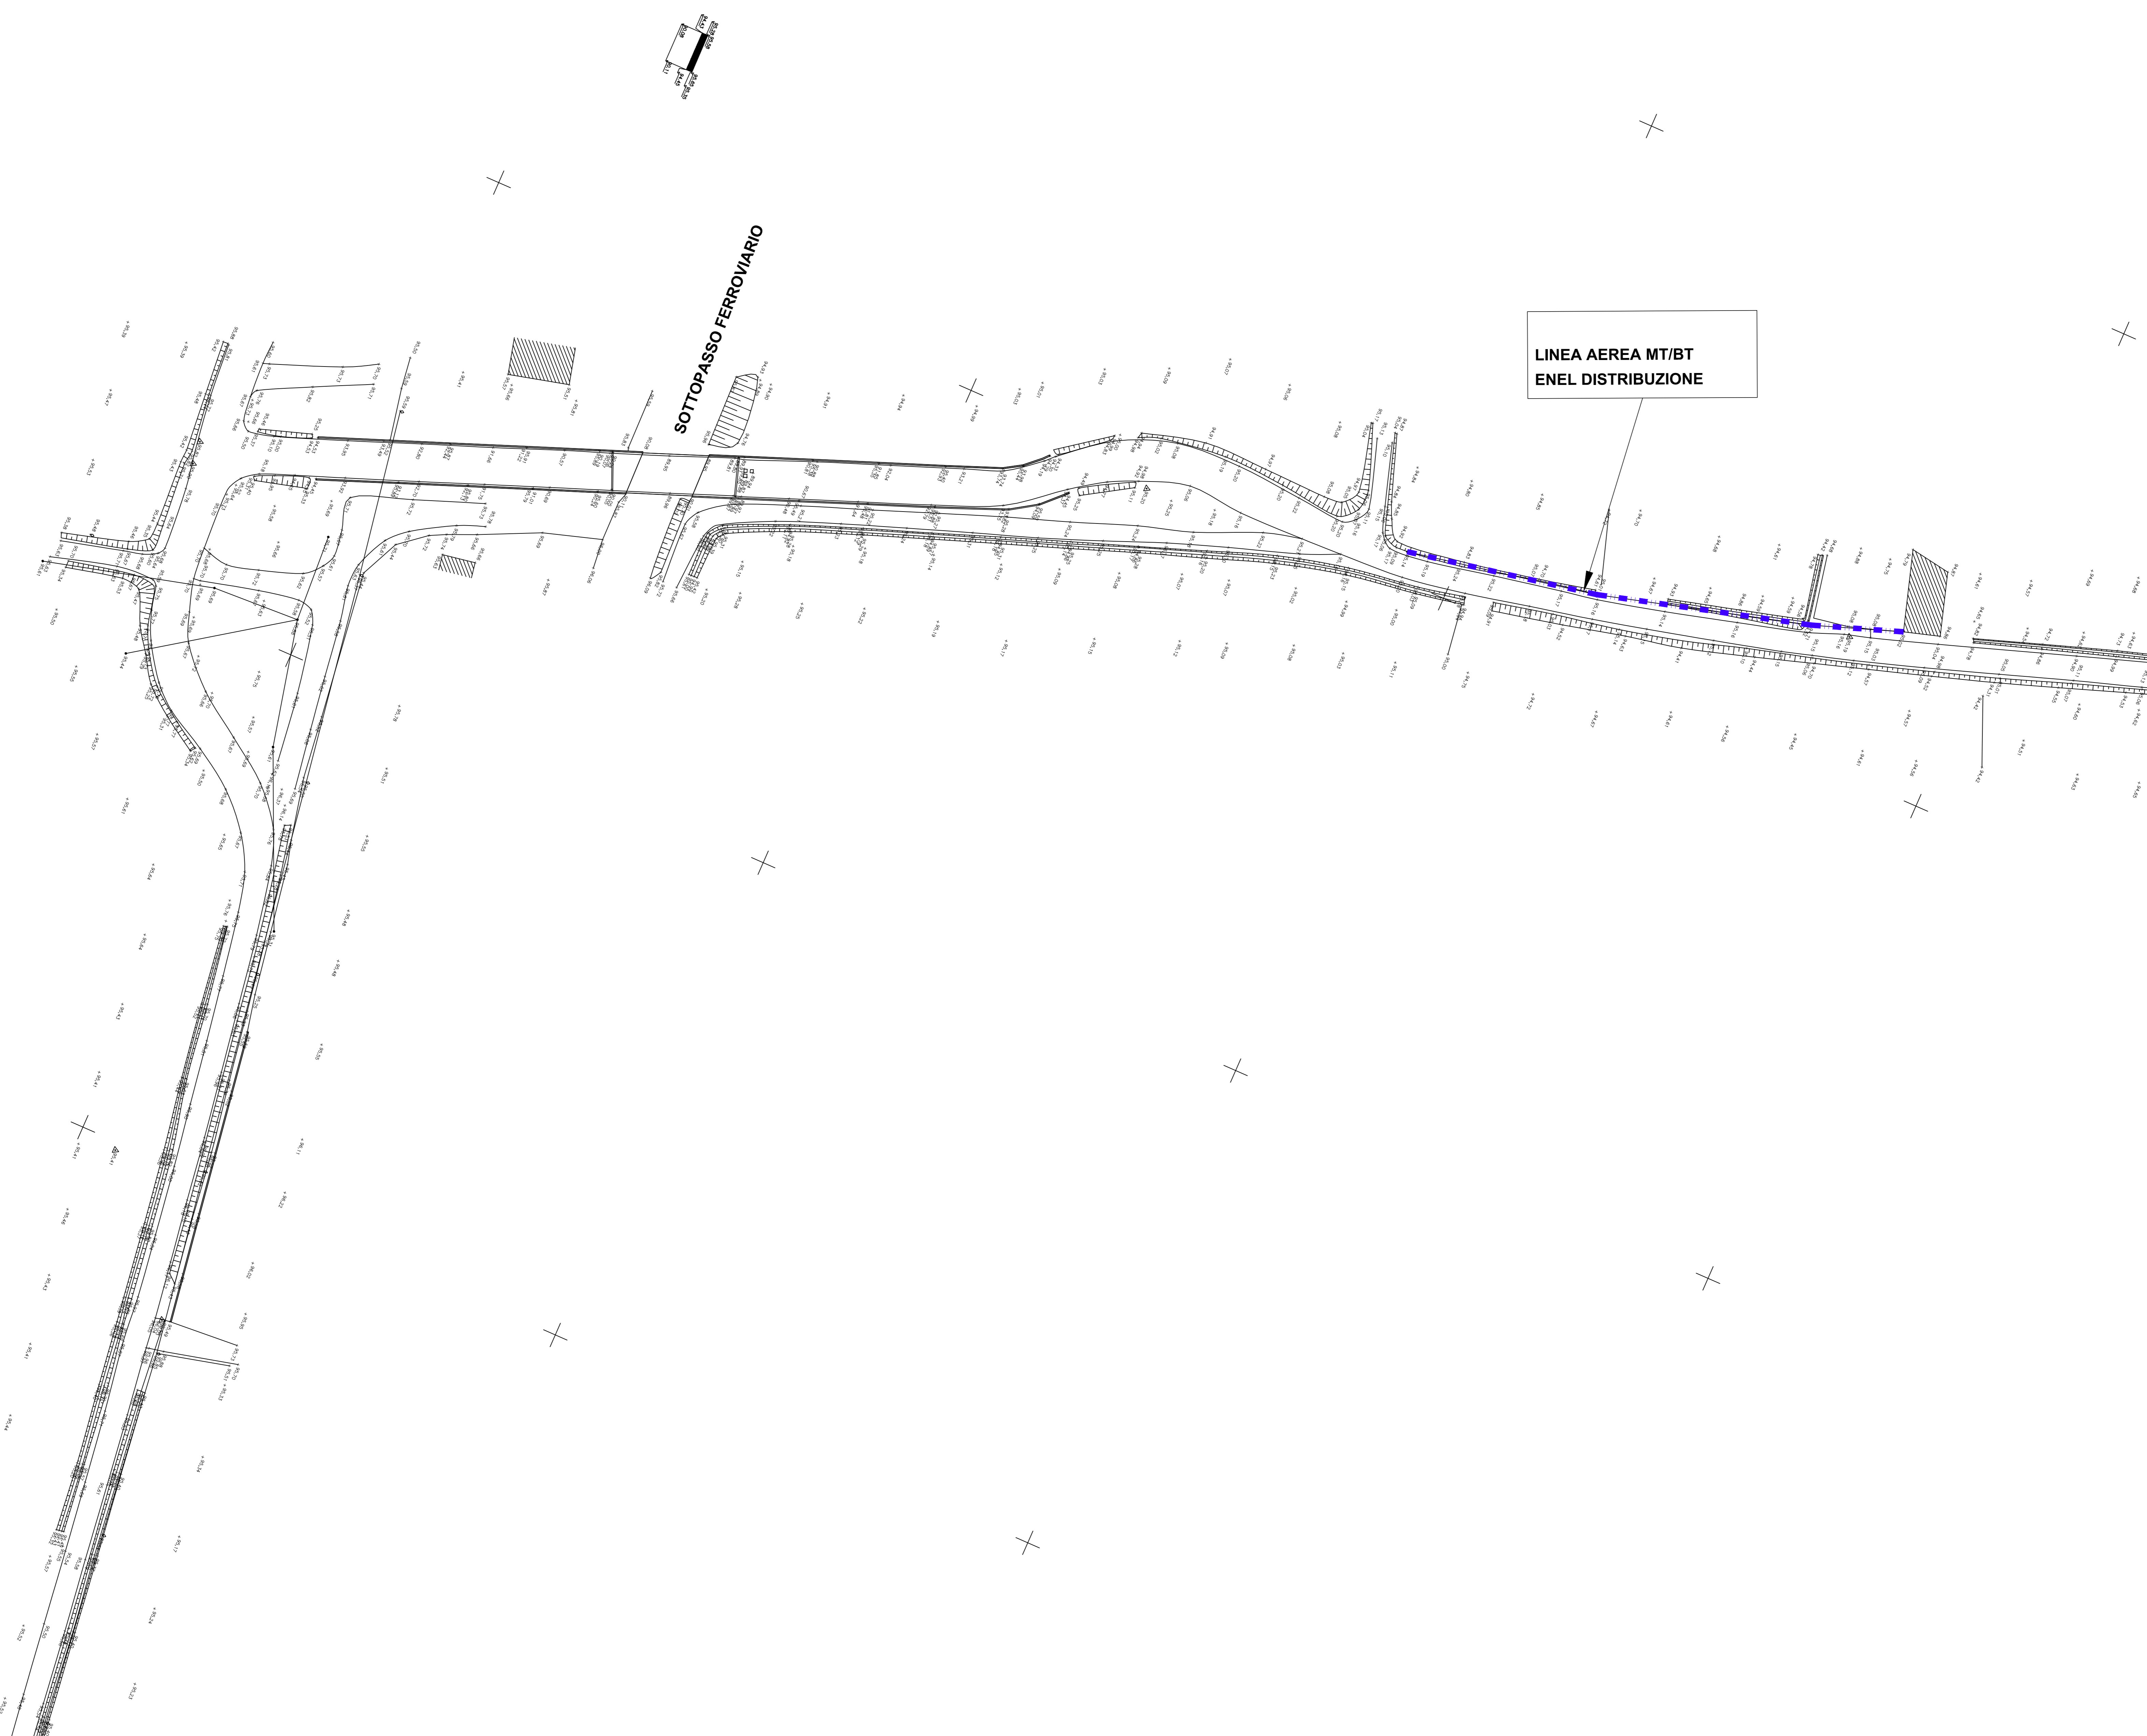

LEGENDA	
	ELETTRODOTTI ED IMPIANTI ELETTRICI B.T.
	TELEFONIA ED IMPIANTI TELEFONICI
	GASDOTTI ED OLEODOTTI
	ACQUEDOTTI ED IMPIANTI IDRICI

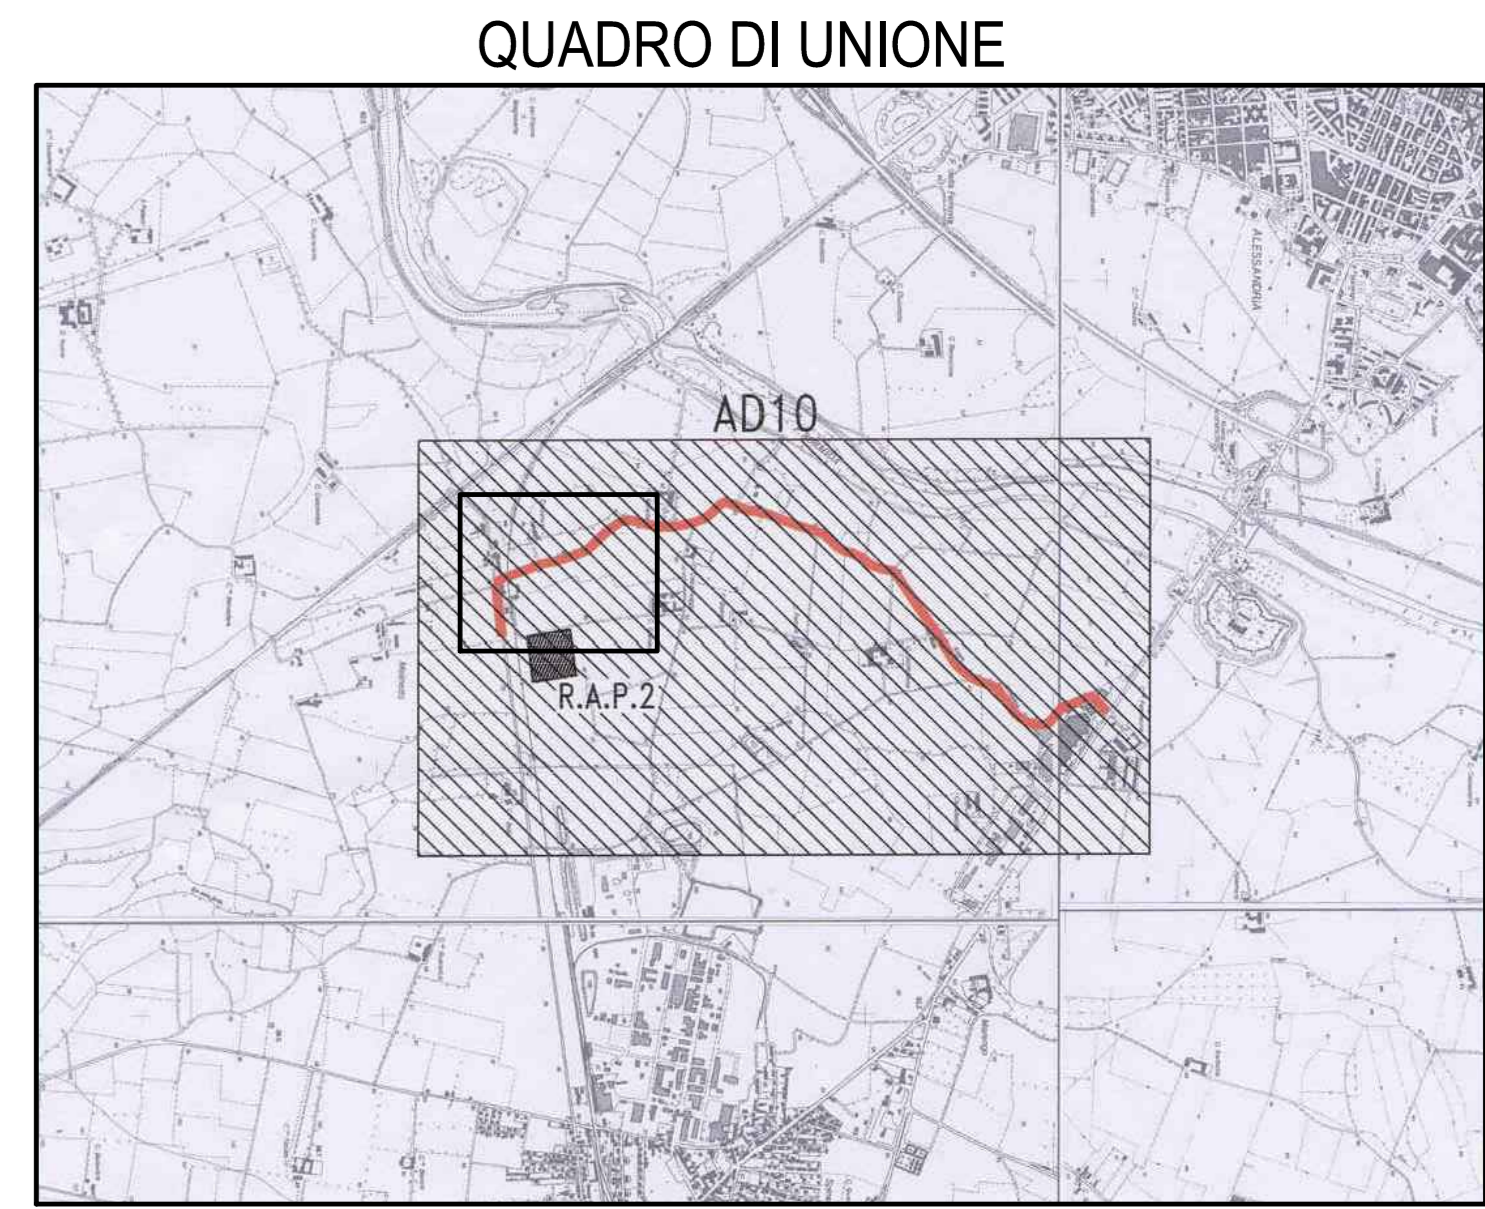

COMMITTENTE:

ALTA SORVEGLIANZA:

GENERAL CONTRACTOR:

INFRASTRUTTURE FERROVIARIE STRATEGICHE DEFINITE DALLA LEGGE OBIETTIVO N.443/01
TRATTA A.V./A.C. TERZO VALICO DEI GIOVI
PROGETTO ESECUTIVO

Adeguamento accesso Cascina Bolla
Strada Comunale Stortigliona

Planimetria consenso interferenze, tav 4 di 4

GENERAL CONTRACTOR Cociv Ing. E. Pagan	DIRETTORE LAVORI	SCALA: 1:500
---	------------------	-----------------

COMMESSA	LOTTO	FASE	ENTE	TIPO DOC.	OPER./DISCIPLINA	PROG.	REV.
IG51	03	E	CV	P8	AD0100	004	A

Rev.	Descrizione emissione	Redatto	Data	Verificato	Data	Progettista	Data	IL PROGETTISTA
00	Prima emissione	COCIV	26/07/2016	COCIV	26/07/2016	A. Mancarella	27/07/2016	