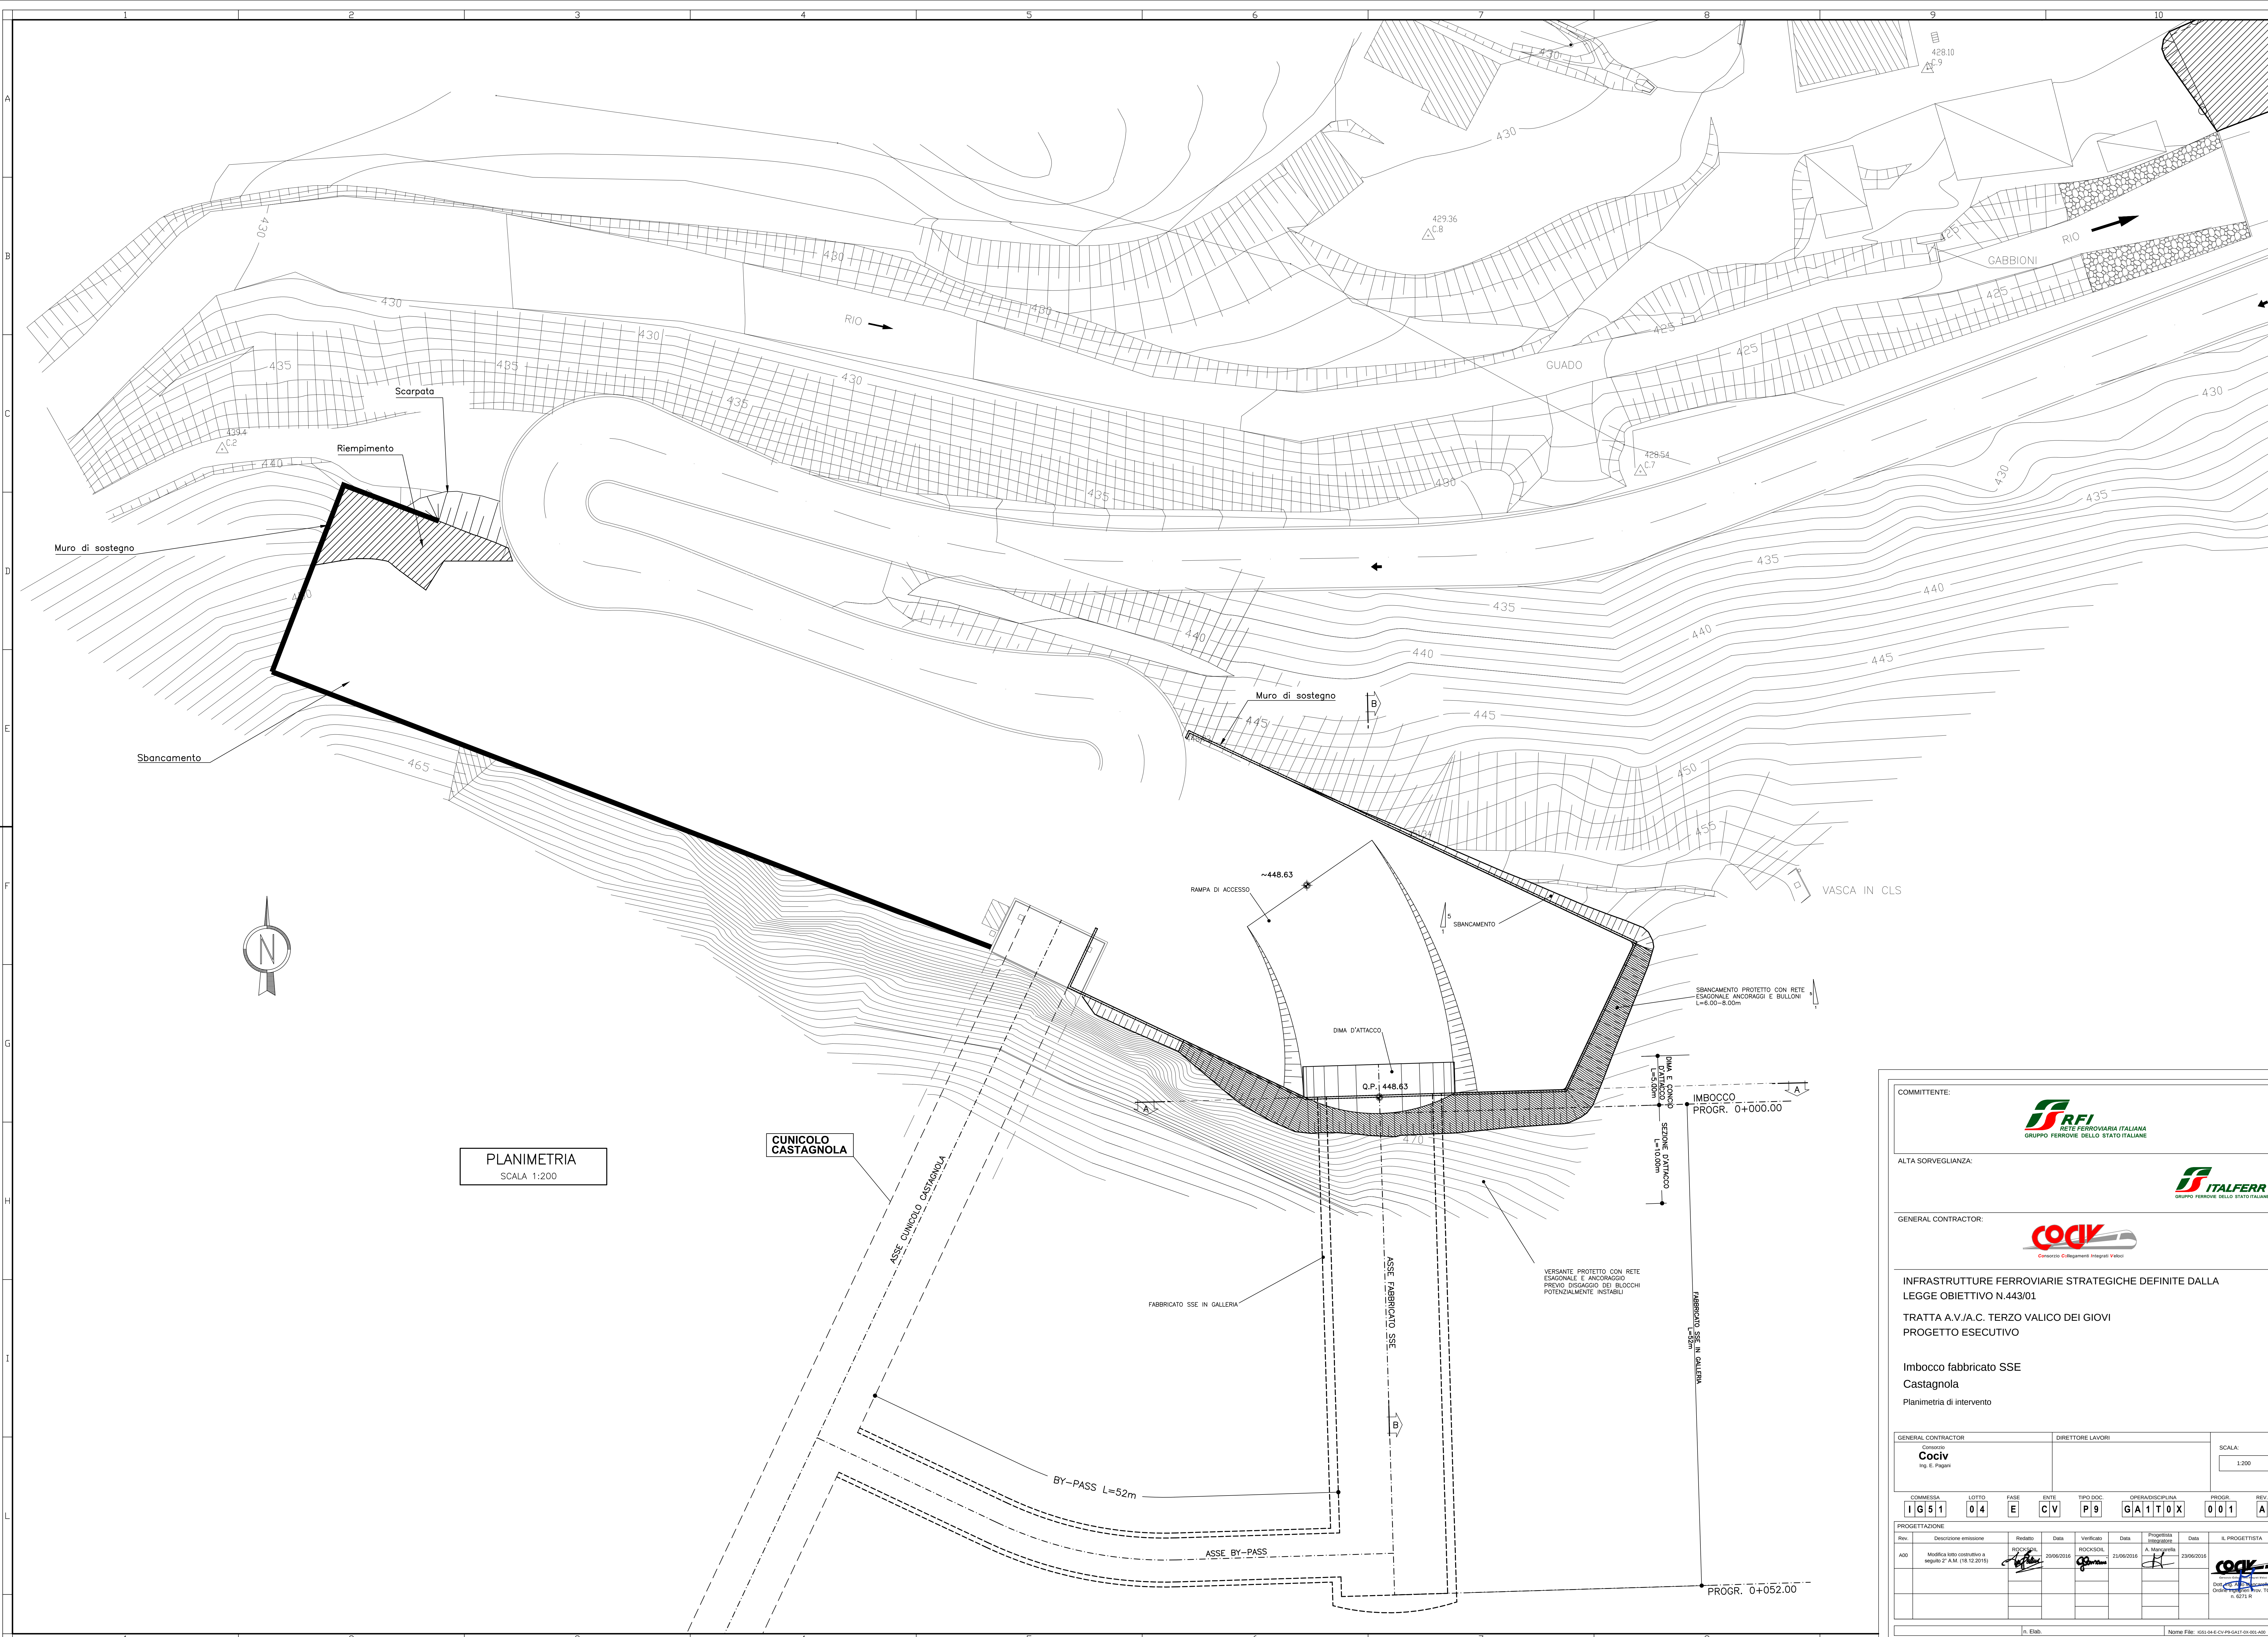




PLANIMETRIA
SCALA 1:200

CUNICOLO
CASTAGNOLA

COMMITTENTE:

RETE FERROVIARIA ITALIANA
GRUPPO FERROVIE DELLO STATO ITALIANE

ALTA SORVEGLIANZA:

GRUPPO FERROVIE DELLO STATO ITALIANE

GENERAL CONTRACTOR:

Consorzio Collargamenti Integrati Valchi

INFRASTRUTTURE FERROVIARIE STRATEGICHE DEFINITE DALLA
LEGGE OBIETTIVO N.443/01
TRATTA A.V./A.C. TERZO VALICO DEI GIOVI
PROGETTO ESECUTIVO

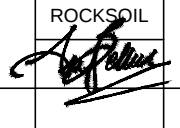
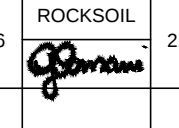
Imbocco fabbricato SSE
Castagnola
Planimetria di intervento

GENERAL CONTRACTOR
Consorzio
Cociv
Ing. E. Pagani

DIRETTORE LAVORI

SCALA:
1:200

COMMESSA	LOTTO	FASE	ENTE	TIPO DOC	OPERADISCIPLINA	PROGR.	REV.
I G 5 1	0 4	E	C V	P 9	G A 1 T 0 X	0 0 1	A

PROGETTAZIONE	Rev.	Descrizione emissione	Redatto	Data	Verificato	Data	Firmatario	Data	IL PROGETTISTA
A00		Modifica progetto costruttivo a seguito 2° A.M. (18.12.2015)		20/06/2015		21/06/2015	A. Mancinella	23/06/2015	 Dott. Ing. E. Pagani Codice Prof. n. 10 n. 6271 R

n. Ediz.

Nome File: I051-04-E-CV-F9-SAT-00-001-A00
CUP: F5H4H0000000000

Scala di pag. 1: 1