


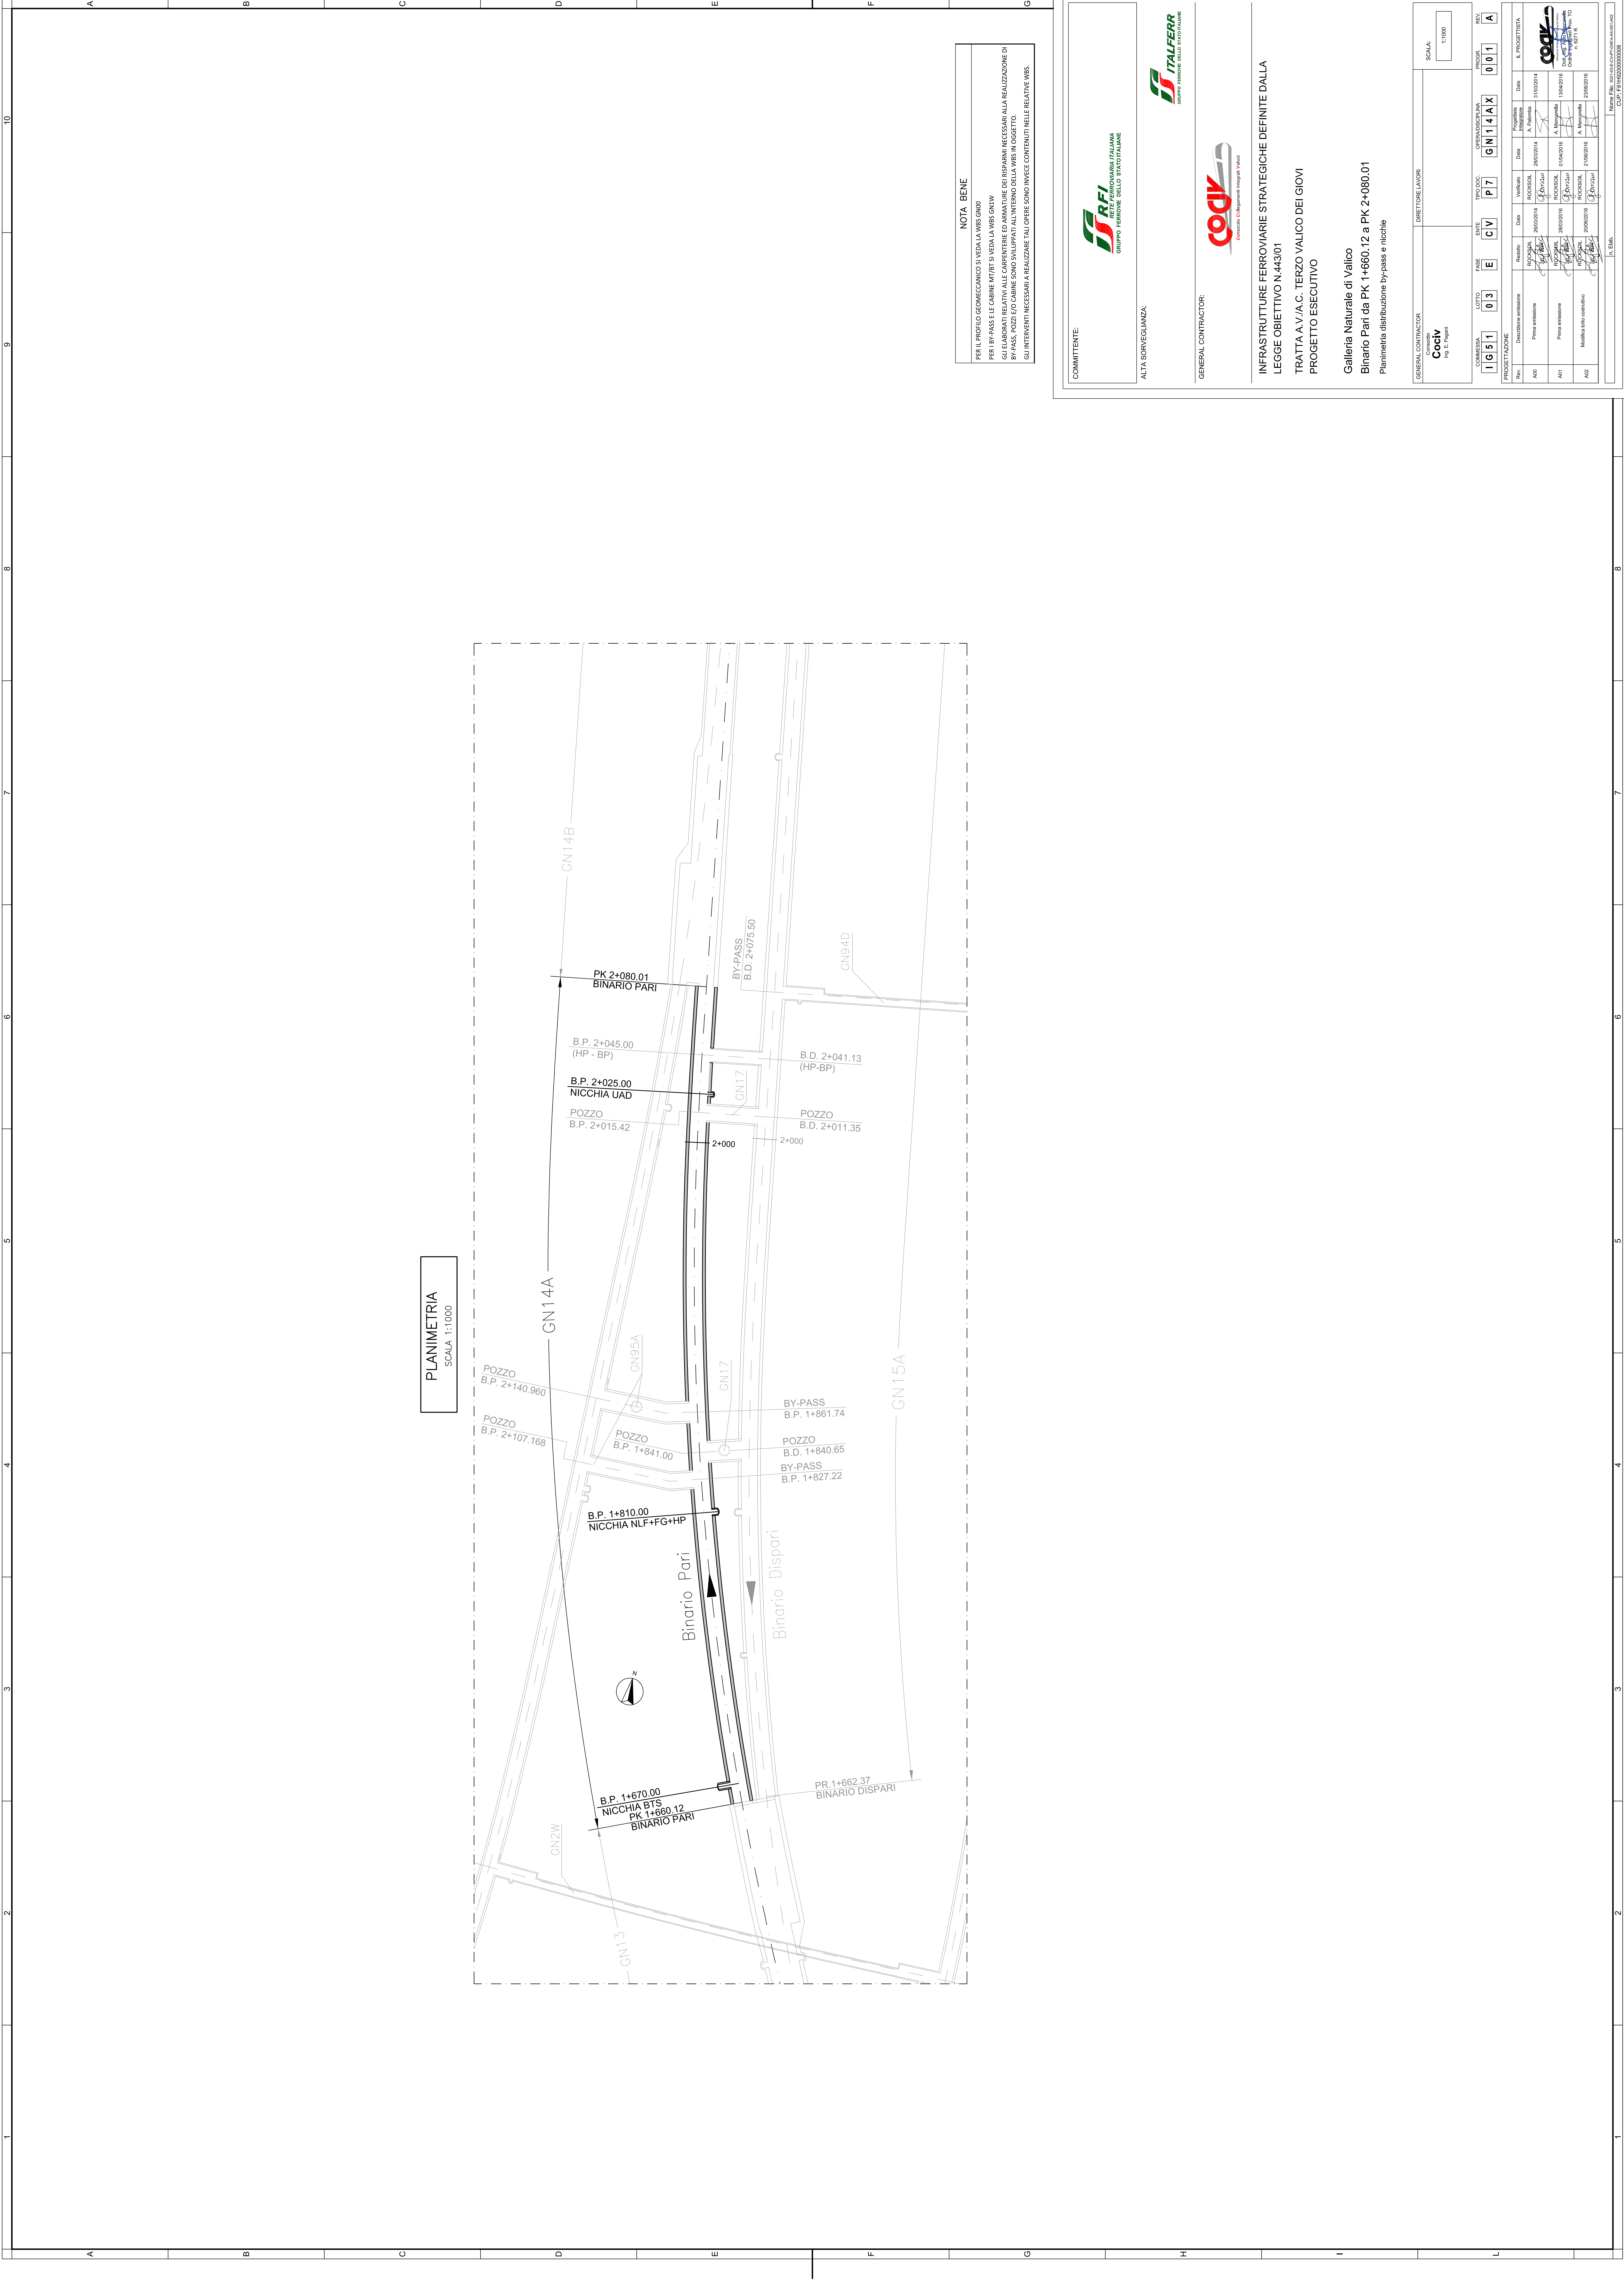

NOTA BENE
PER IL PROFILO GEOMECCANICO SI VEDA LA VBS GN00
PER I BY-PASS E LE CABINE W/BT SI VEDA LA VBS GN1W
GLI ELABORATI RELATIVI ALLE CARPENTIERE ED ARMATURE DEI INSPARMI NECESSARI ALLA REALIZZAZIONE DI
BY-PASS, POZZI E/O CABINE SONO SVILUPPATI ALL'INTERNO DELLA VBS IN OGGETTO
GLI INTERENTI NECESSARI A REALIZZARE TALI OPERE SONO INVECE CONTENUTI NELLE RELATIVE VBS.


COMMITTENTE:



ALTA SORVEGLIANZA:



GENERAL CONTRACTOR:

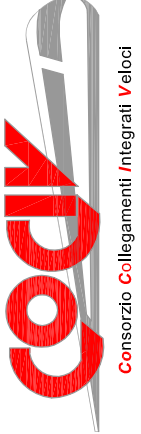

INFRASTRUTTURE FERROVIARIE STRATEGICHE DEFINITE DALLA
LEGGE OBIETTIVO N.443/01

TRATTA A.V./A.C. TERZO VALICO DEI GIOVI
PROGETTO ESECUTIVO

Galleria Naturale di Valico
Binario Pari da PK 1+660.12 a PK 2+080.01
Planimetria distribuzione by-pass e nicchia

GENERAL CONTRACTOR	DIRETTORE LAVORI
Comitato Codiv Fig. 1 - Foglio	

SCALA:
1:1000

COMMESSA	LOTTO	FASE	ENTE	PRODOTTO	OPERAZIONE	PRODOTTO	RELA
I 1 5 1	0 3	E	C V	P 7	G N 1 4 A X	0 0 1	A
PROGETTAZIONE							
Rev.	Descrizione modifica	Redatto	Verificato	Data	Progettista	Data	IL PROGETTISTA
A00	Prima emissione	19/03/2014	20/03/2014	20/03/2014	A. Palumbo	31/03/2014	
A01	Prima emissione	19/03/2014	20/03/2014	20/03/2014	A. Palumbo	31/03/2014	
A02	Modifica con variazioni	19/03/2014	20/03/2014	20/03/2014	A. Palumbo	31/03/2014	