



Brecce a clasti prevalentemente serpentinitici e a cemento carbonatico.

L3-S19 SEZIONE TRASVERSALE BP PK 1+850 q.ta 124 m L = 59 m aP/AGI 100 Q.RIF. 24.00

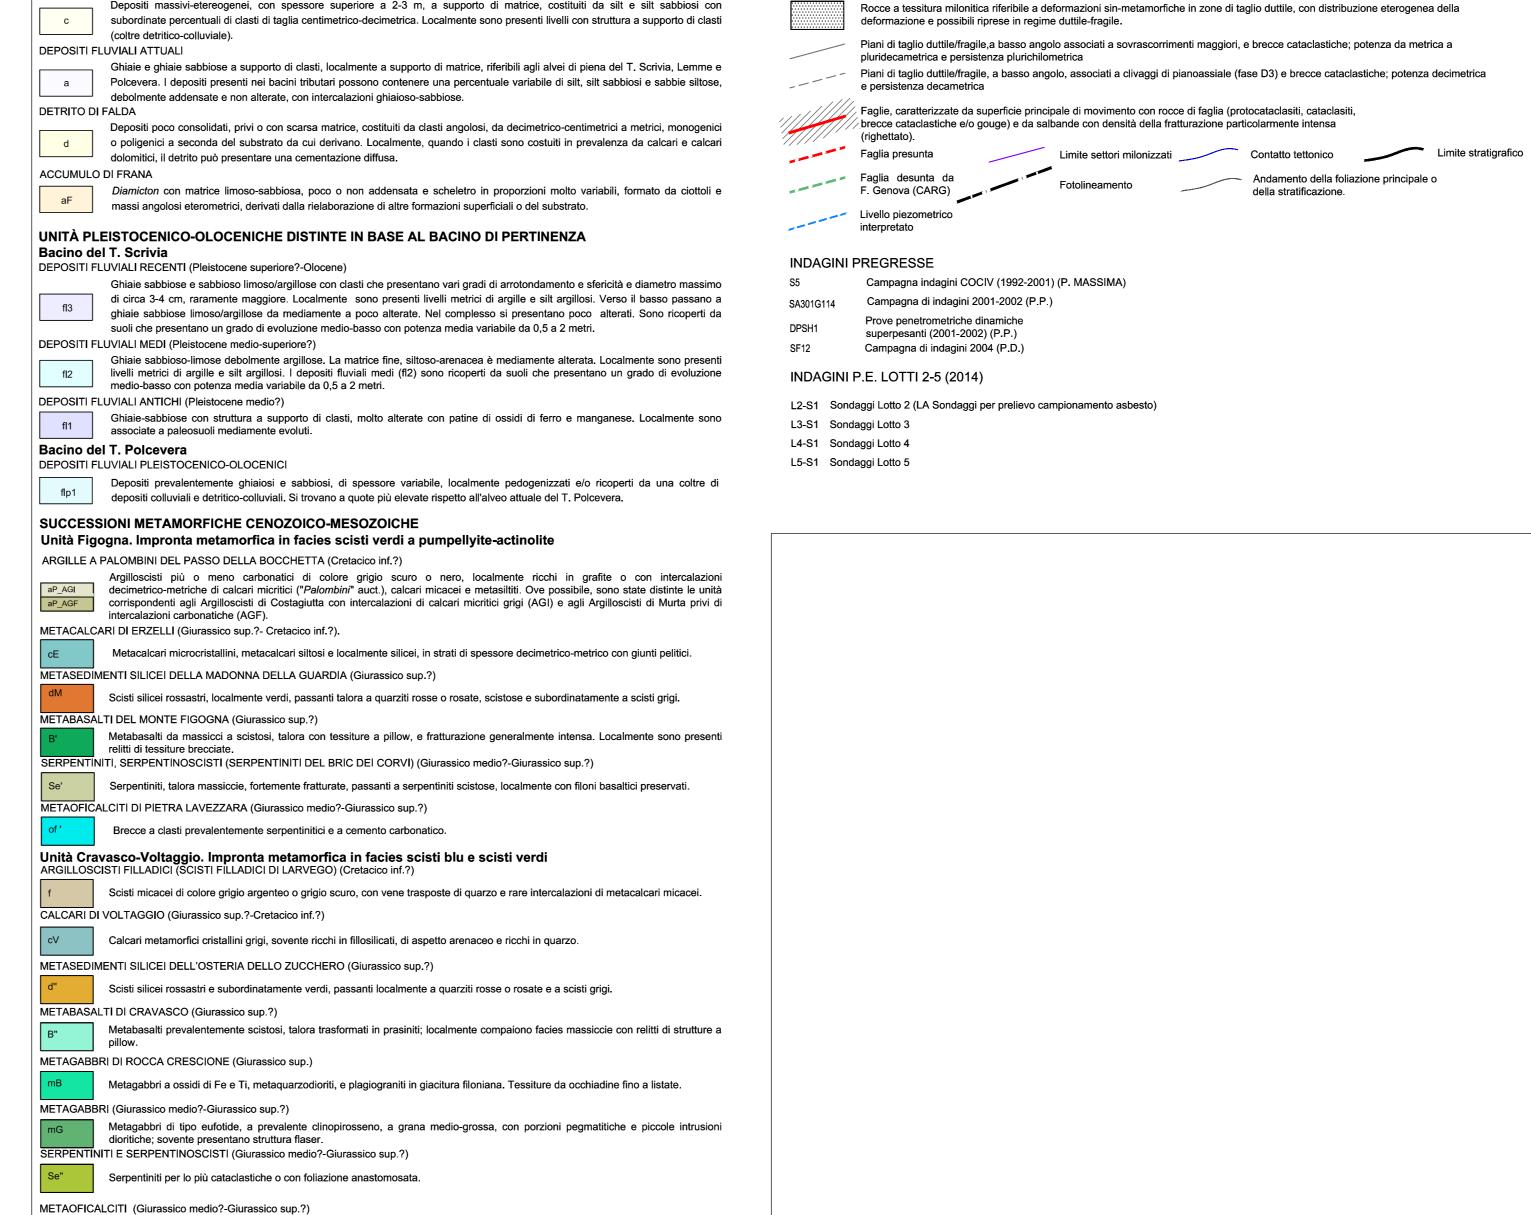

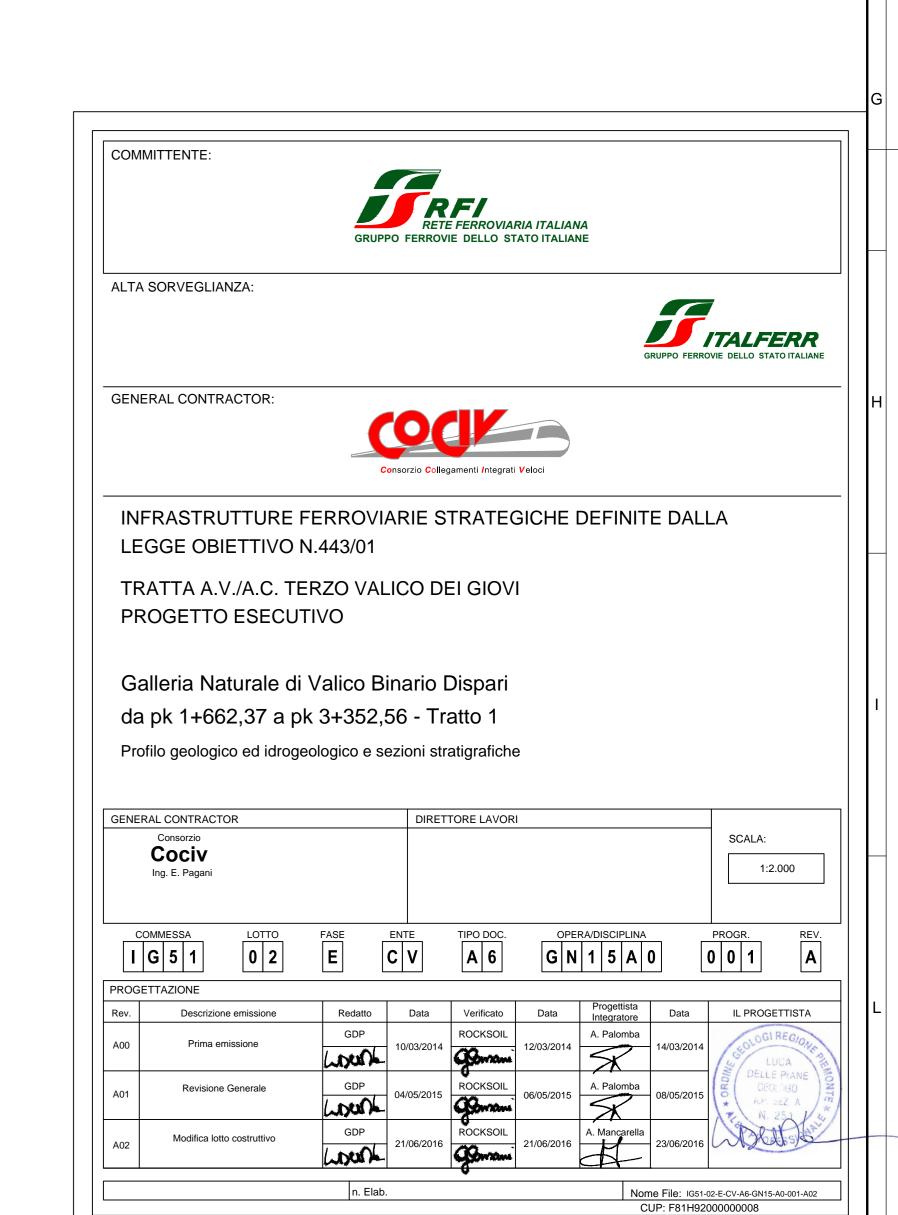

Scala di plot: 1: 1

Andamento della foliazione principale o

della stratificazione.