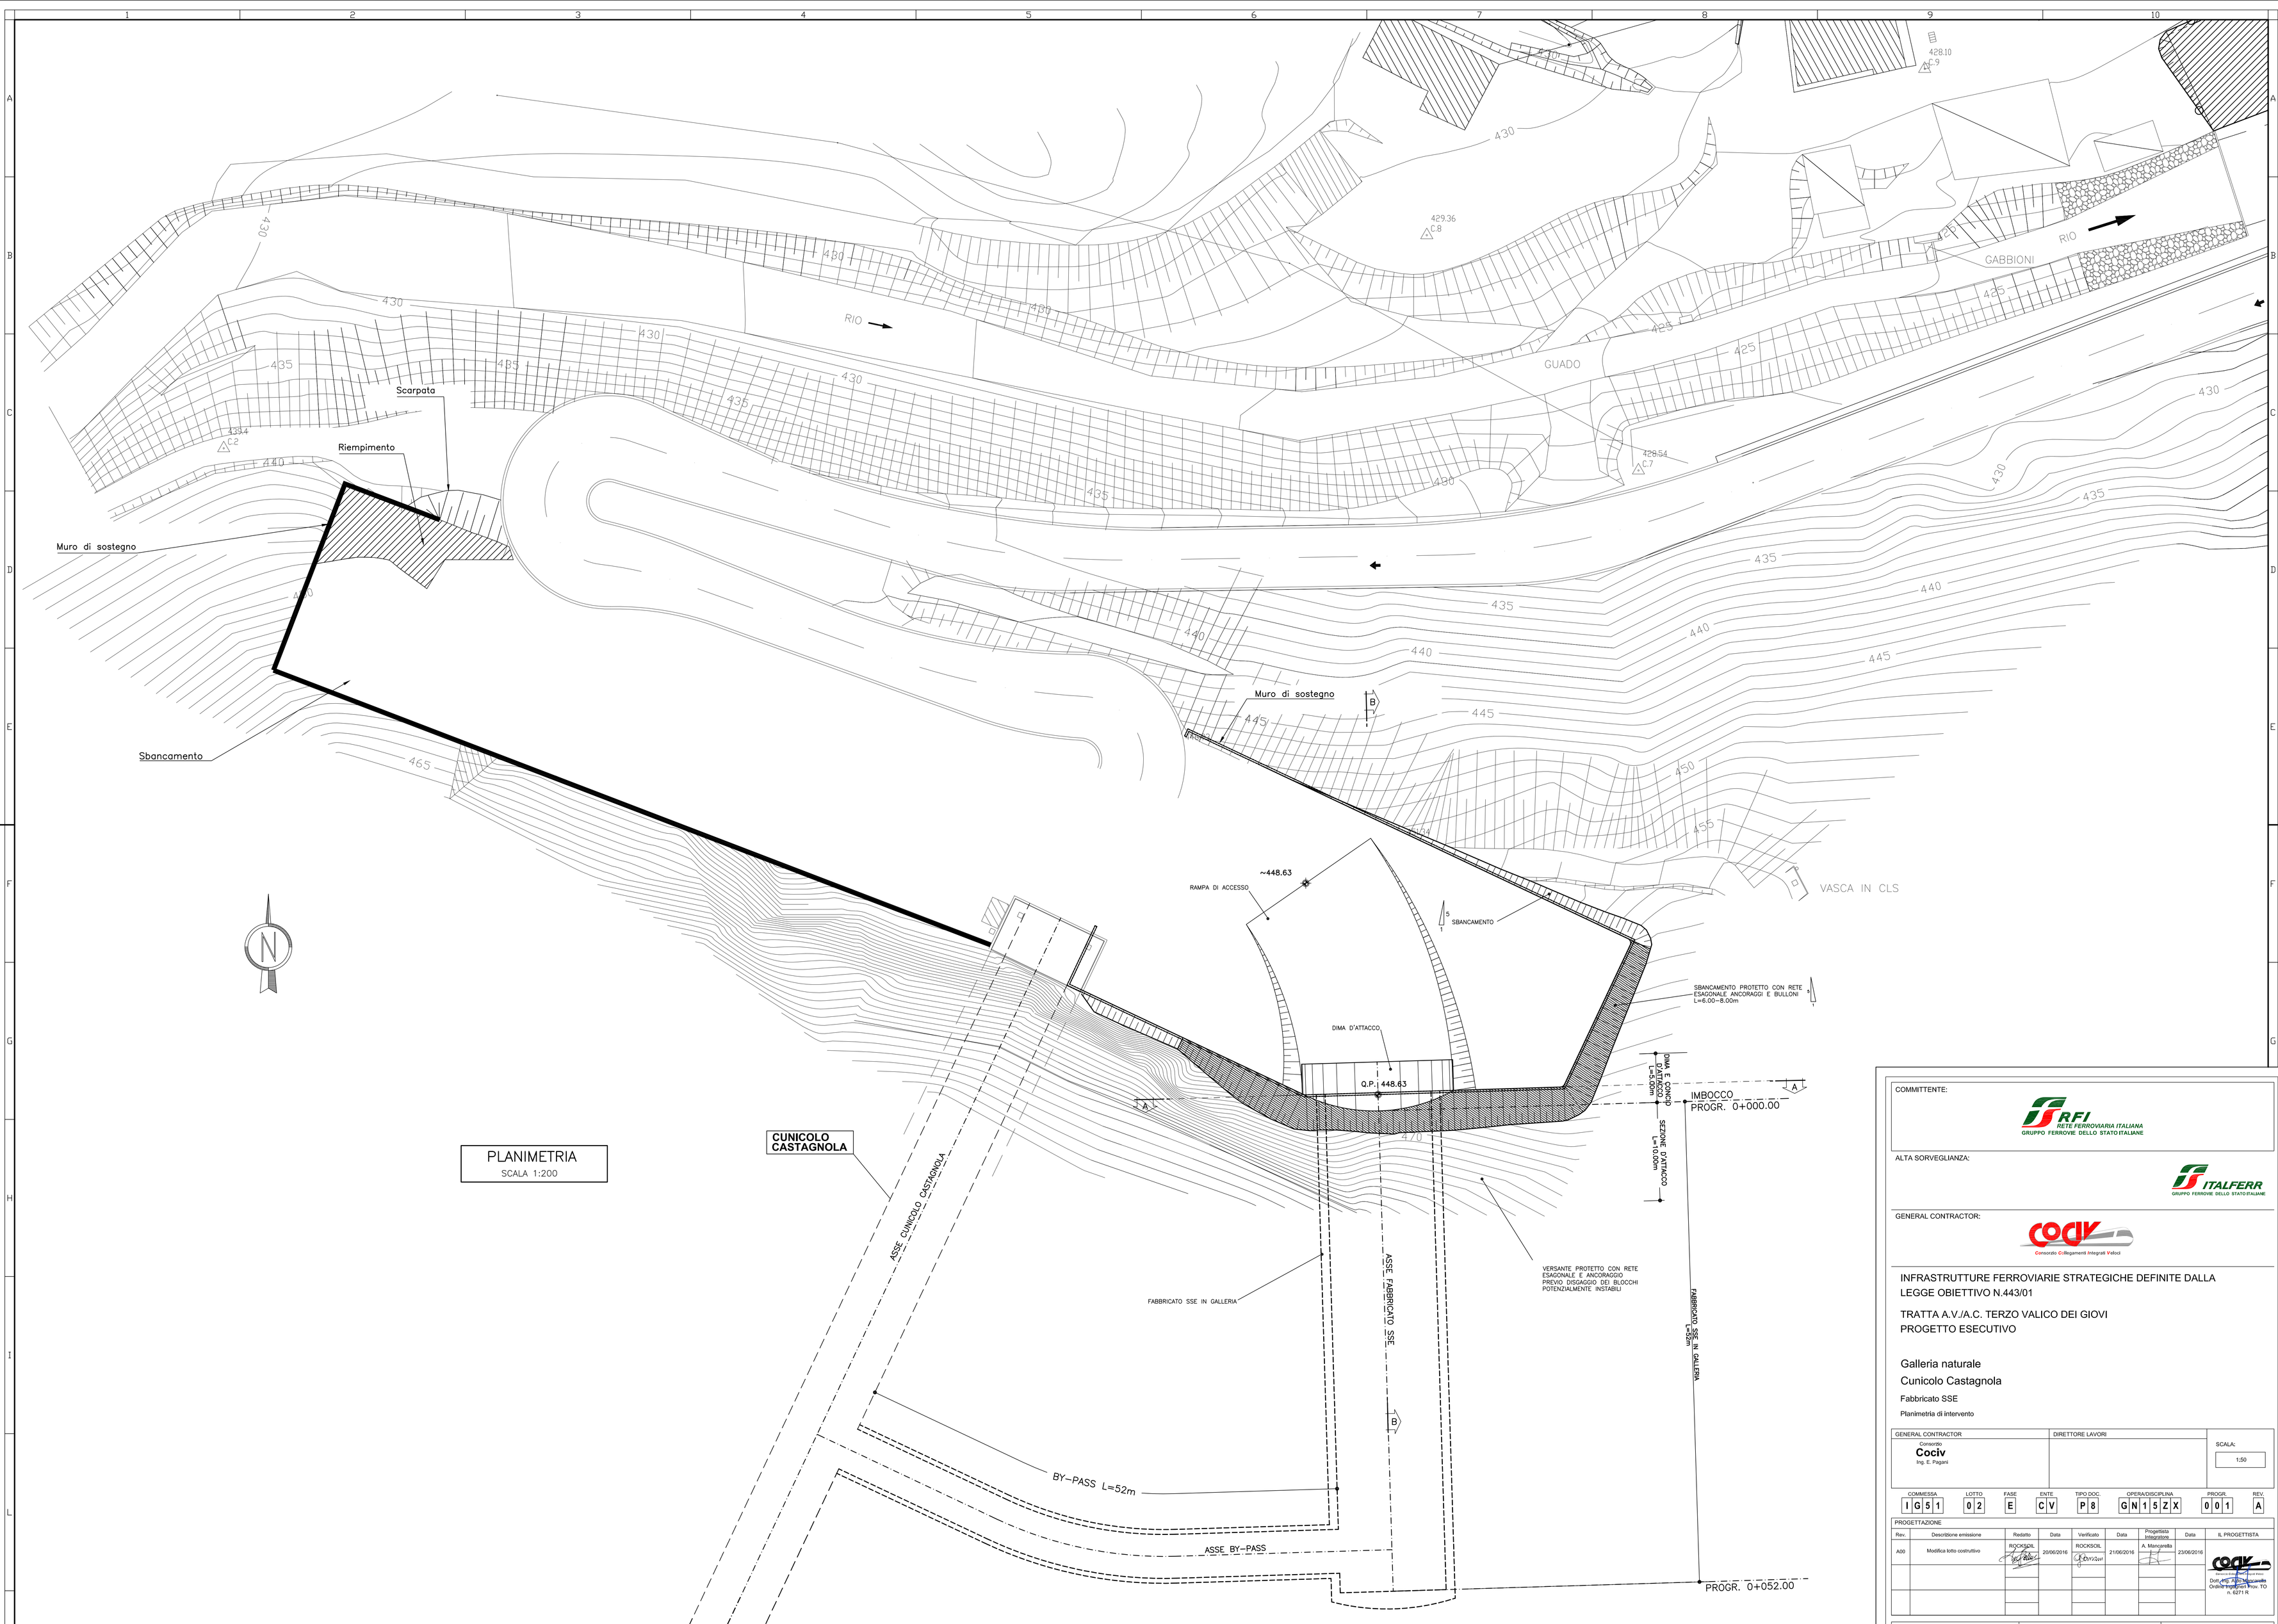

PLANIMETRIA
SCALA 1:200

COMMITTENTE:
RFI RETE FERROVIARIA ITALIANA
GRUPPO FERROVIE DELLO STATO ITALIANE

ALTA SORVEGLIANZA:
ITALFERR
GRUPPO FERROVIE DELLO STATO ITALIANE

GENERAL CONTRACTOR:
Consorzio Cooperativo Costruzioni Integrati Veloci

INFRASTRUTTURE FERROVIARIE STRATEGICHE DEFINITE DALLA LEGGE OBIETTIVO N.443/01

TRATTA A.V./A.C. TERZO VALICO DEI GIOVI
PROGETTO ESECUTIVO

Galleria naturale
Cunicolo Castagnola
Fabbricato SSE
Planimetria di intervento

GENERAL CONTRACTOR	DIRETTORE LAVORI	SCALA:
Consorzio Cociv Ing. E. Pagani		1:50

COMMESSA	LOTTO	FASE	ENTE	TIPO DOC.	OPERA/DISCIPLINA	PROGR.	REV.
IG51	02	E	CV	P8	GN15ZX	001	A

PROGETTAZIONE

Rev.	Descrizione emissione	Redatto	Data	Verificato	Data	Progettista integratore	Data	IL PROGETTISTA
A00	Modifica lotto costruttivo	ROCKSOIL	20/06/2016	ROCKSOIL	21/06/2016	A. Mancarella	23/06/2016	Dott. Ing. A. Mancarella Ordine Ingegneri Prov. TO n. 6211 X

n. Elab.

Nome File: IG51-02-E-CV-P8-GN15-ZX-001-A00
CUP: F81H92000000008

Scala di plot: 1: 1

NOME FILE: 161992001 RED: ZL DATA: 17.06.16
PLOT: 1:1 DATA: 17.06.16