




PLANIMETRIA DI PROGETTO STRADA ACCESSO ALLA 0+425 scala 1:1000

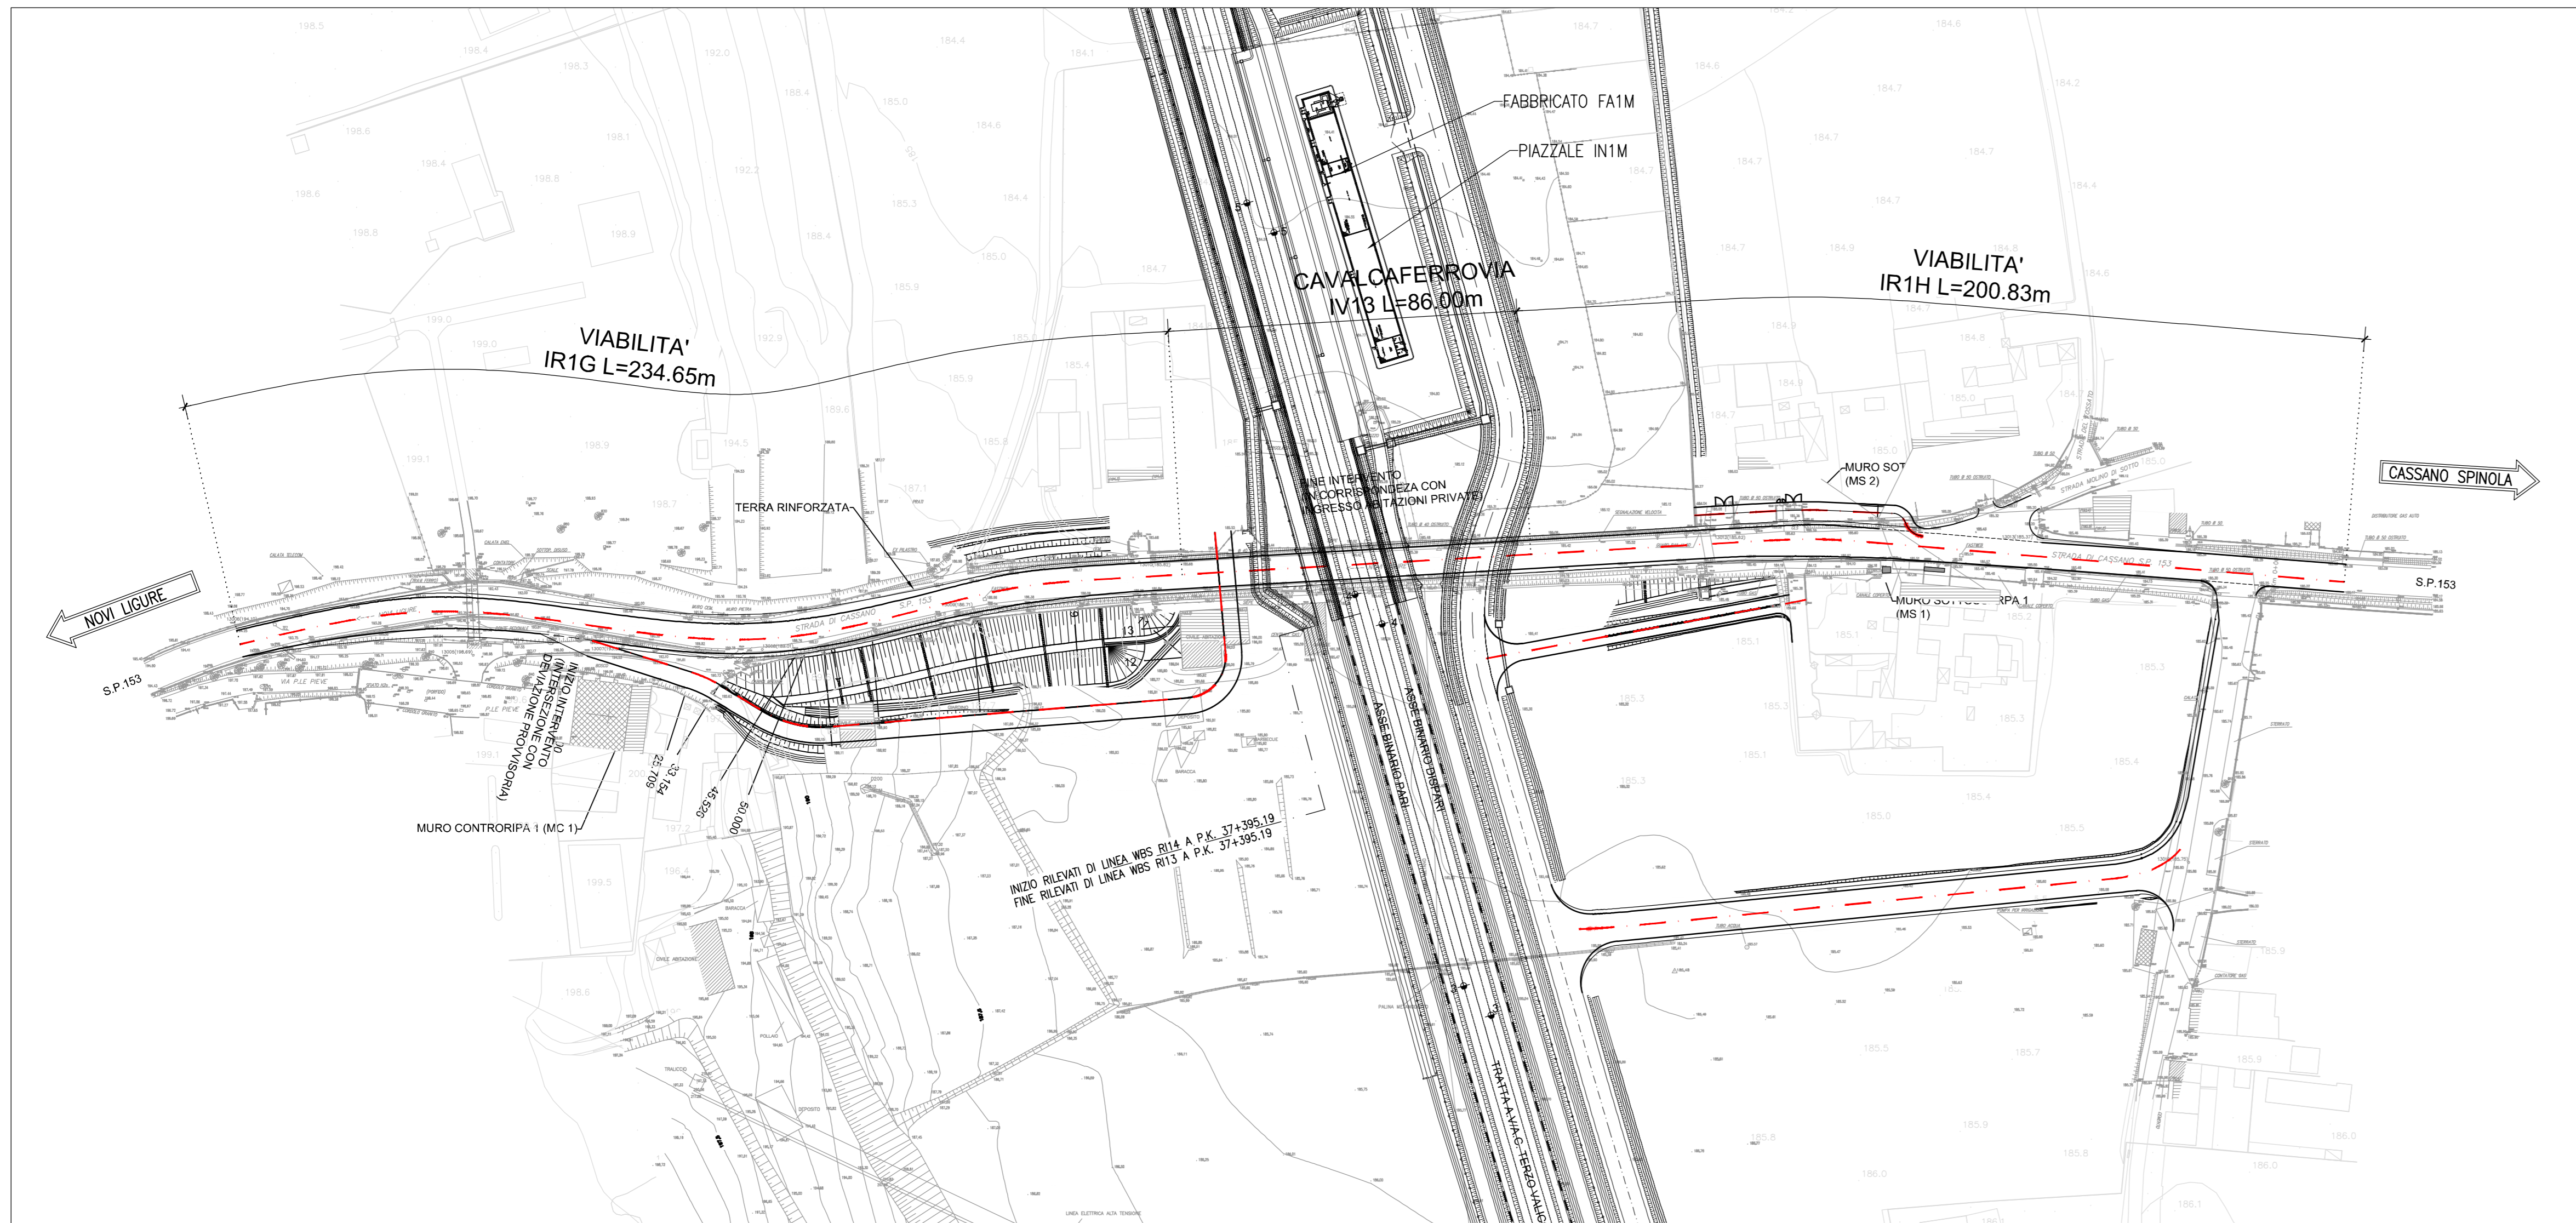


PROFLO LONGITUDINALE DI PROGETTO STRADA ACCESSO ALLA 0+425 scala 1:1000

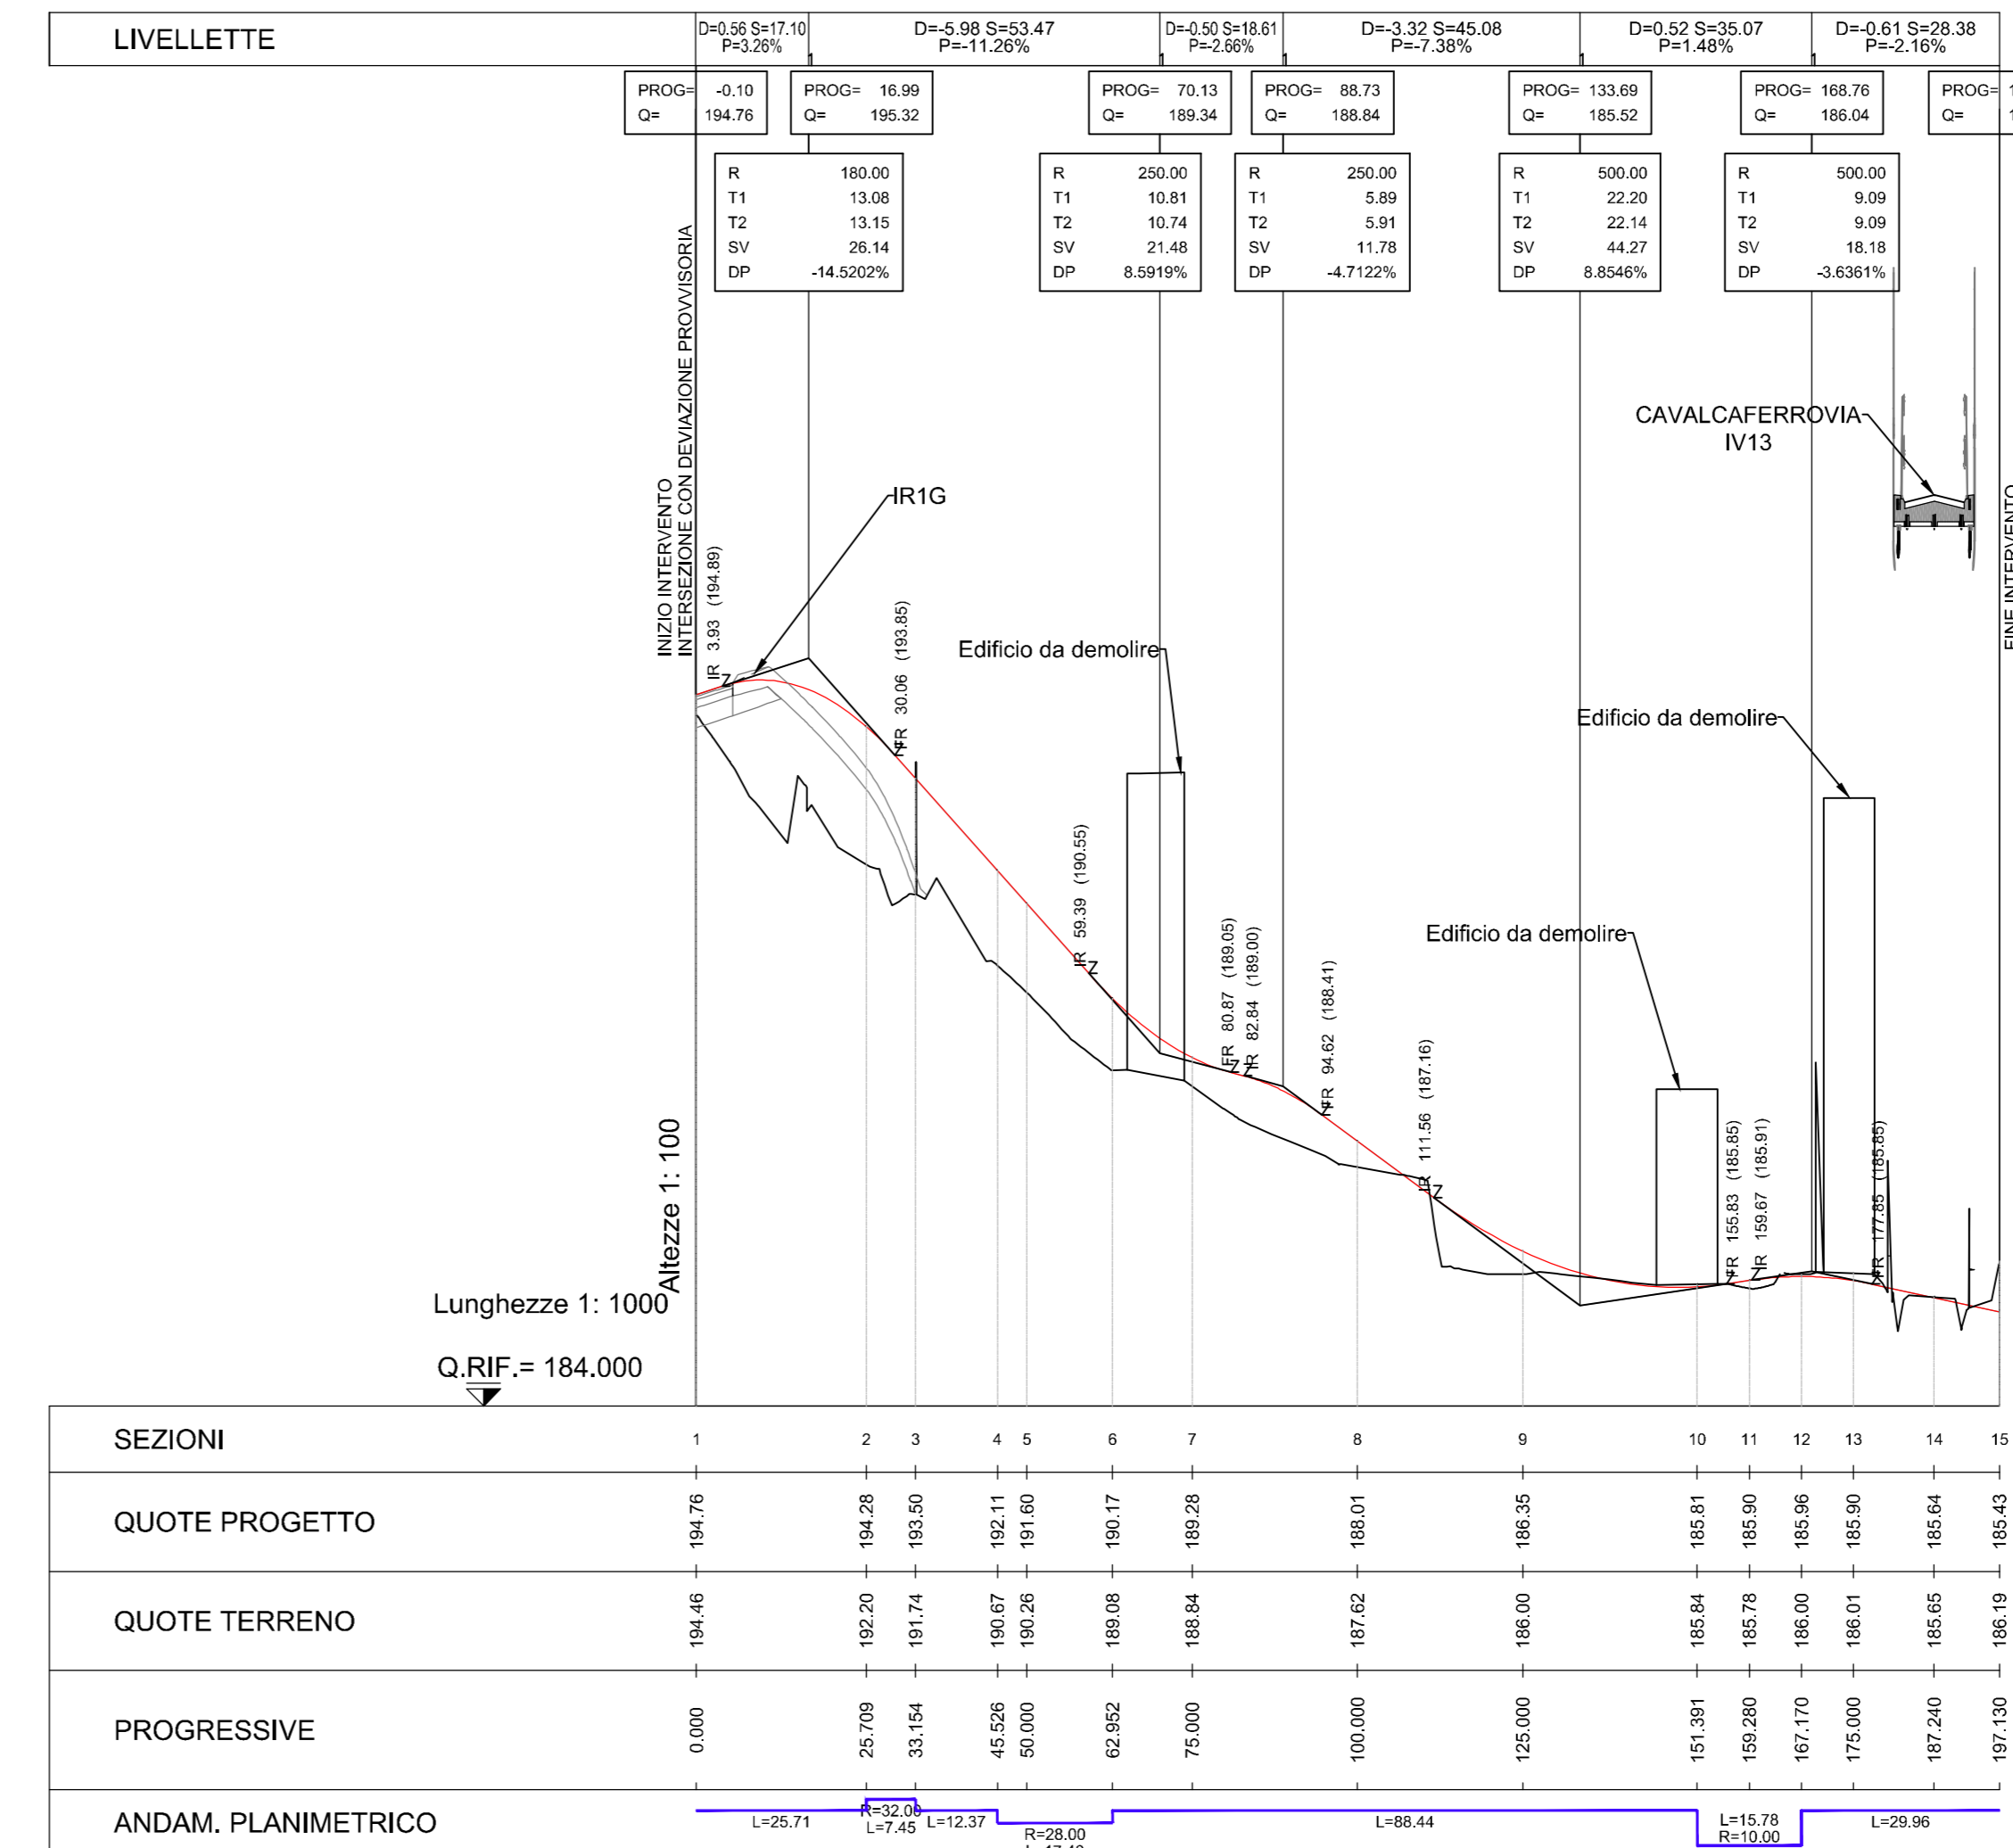

QUADRO D'INSIEME

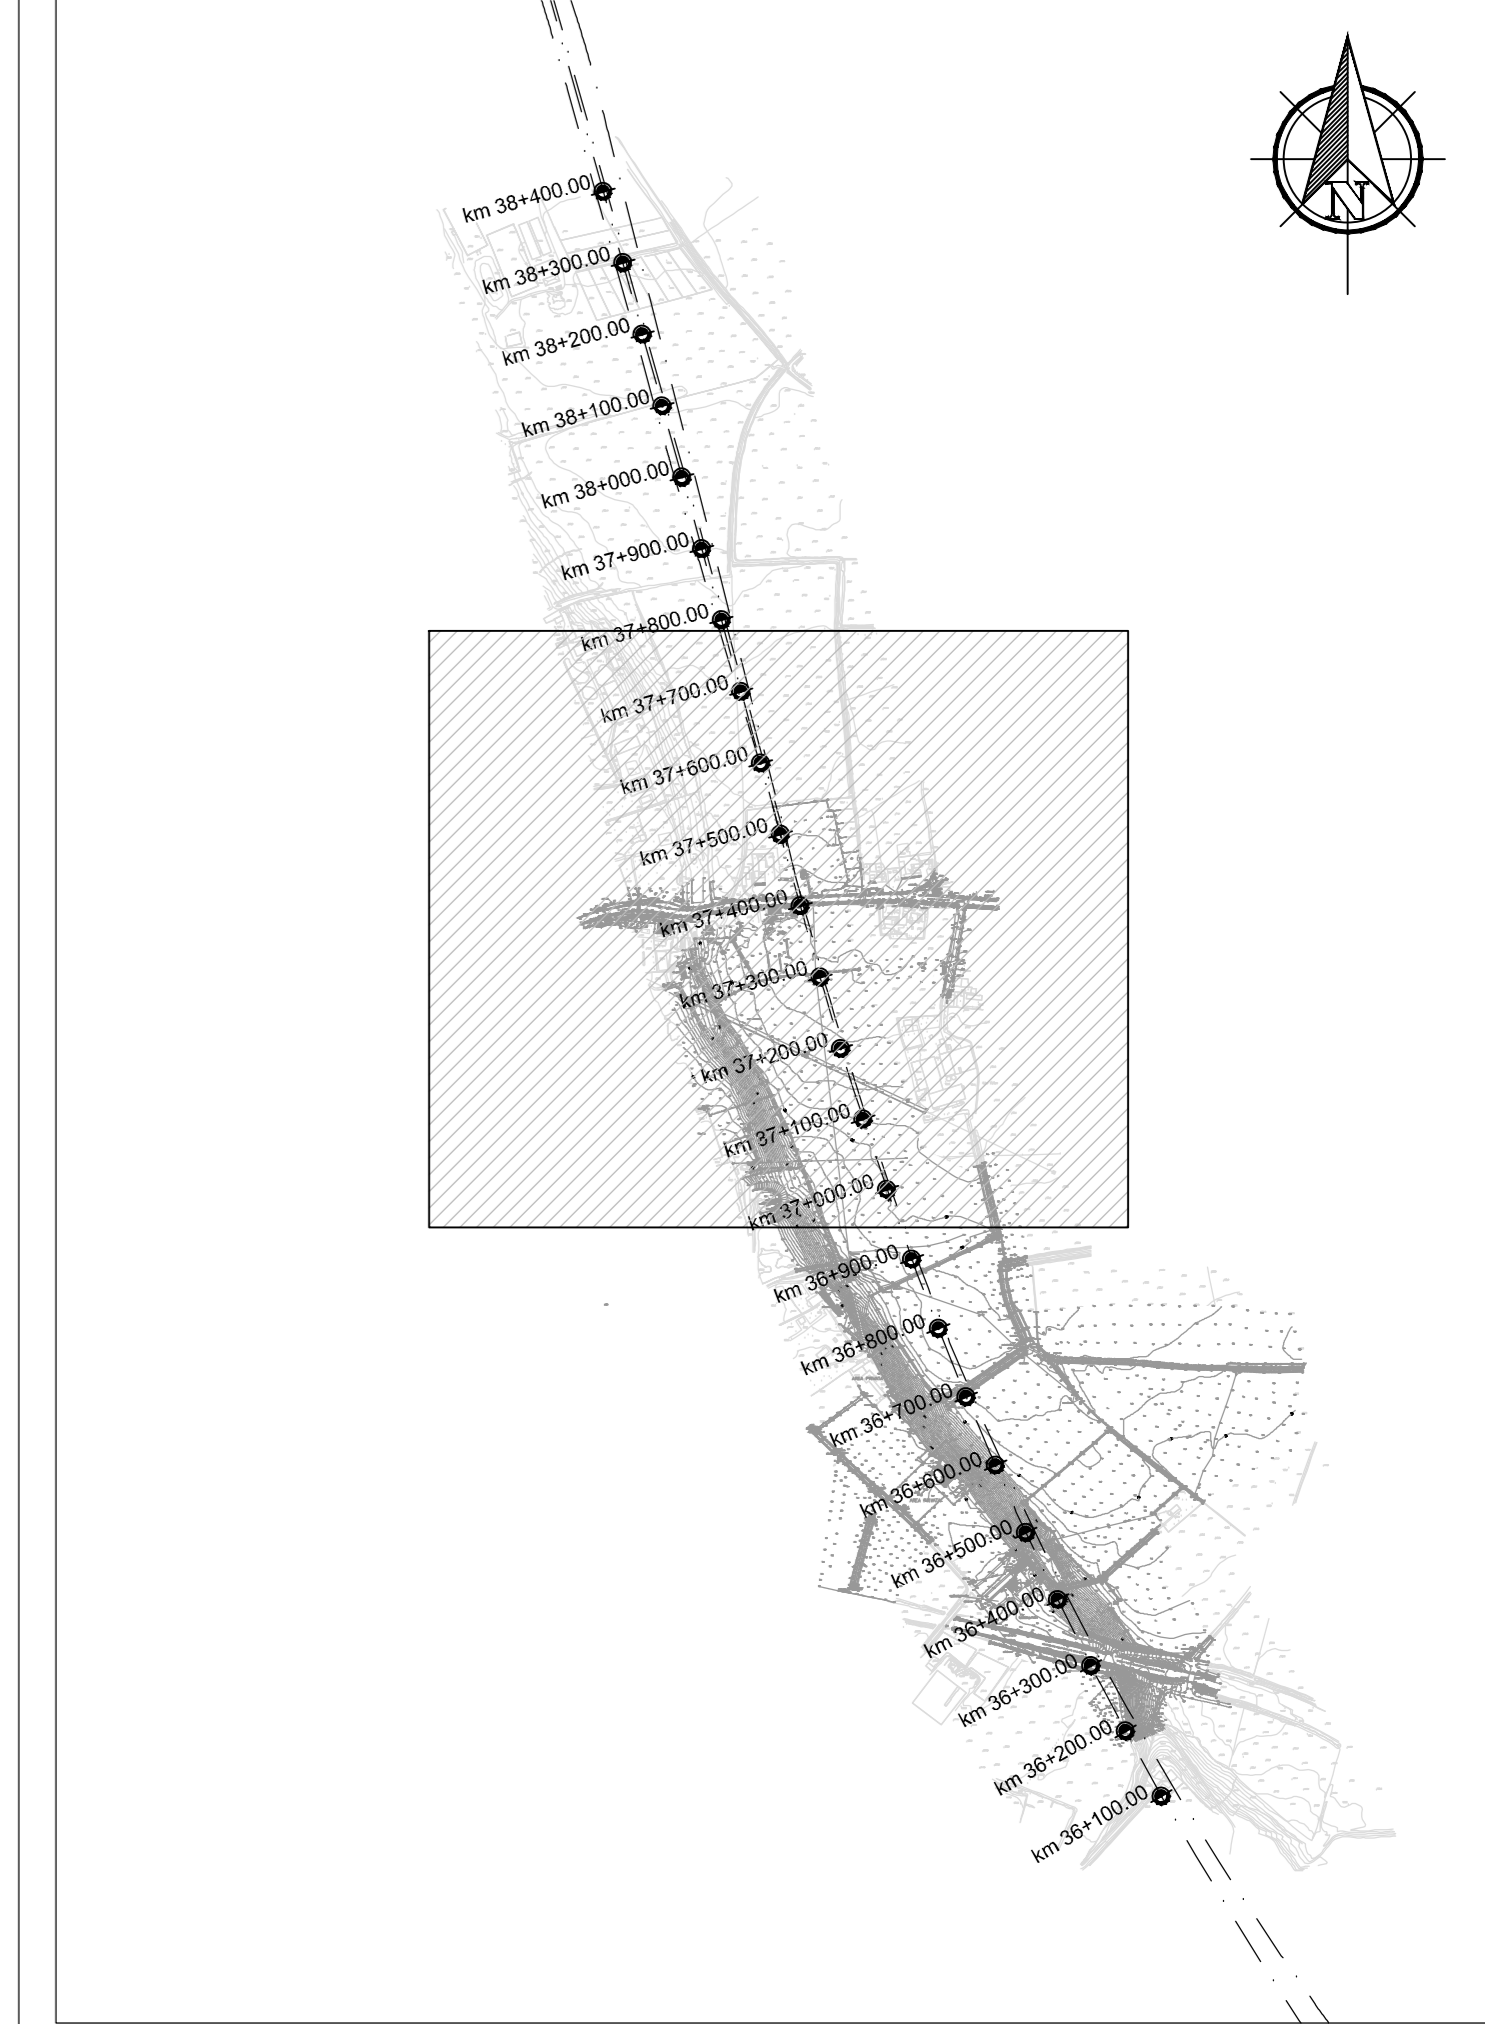

PLANIMETRIA DI TRACCIAMENTO STRADA ACCESSO ALLA 0+425 scala 1:1000

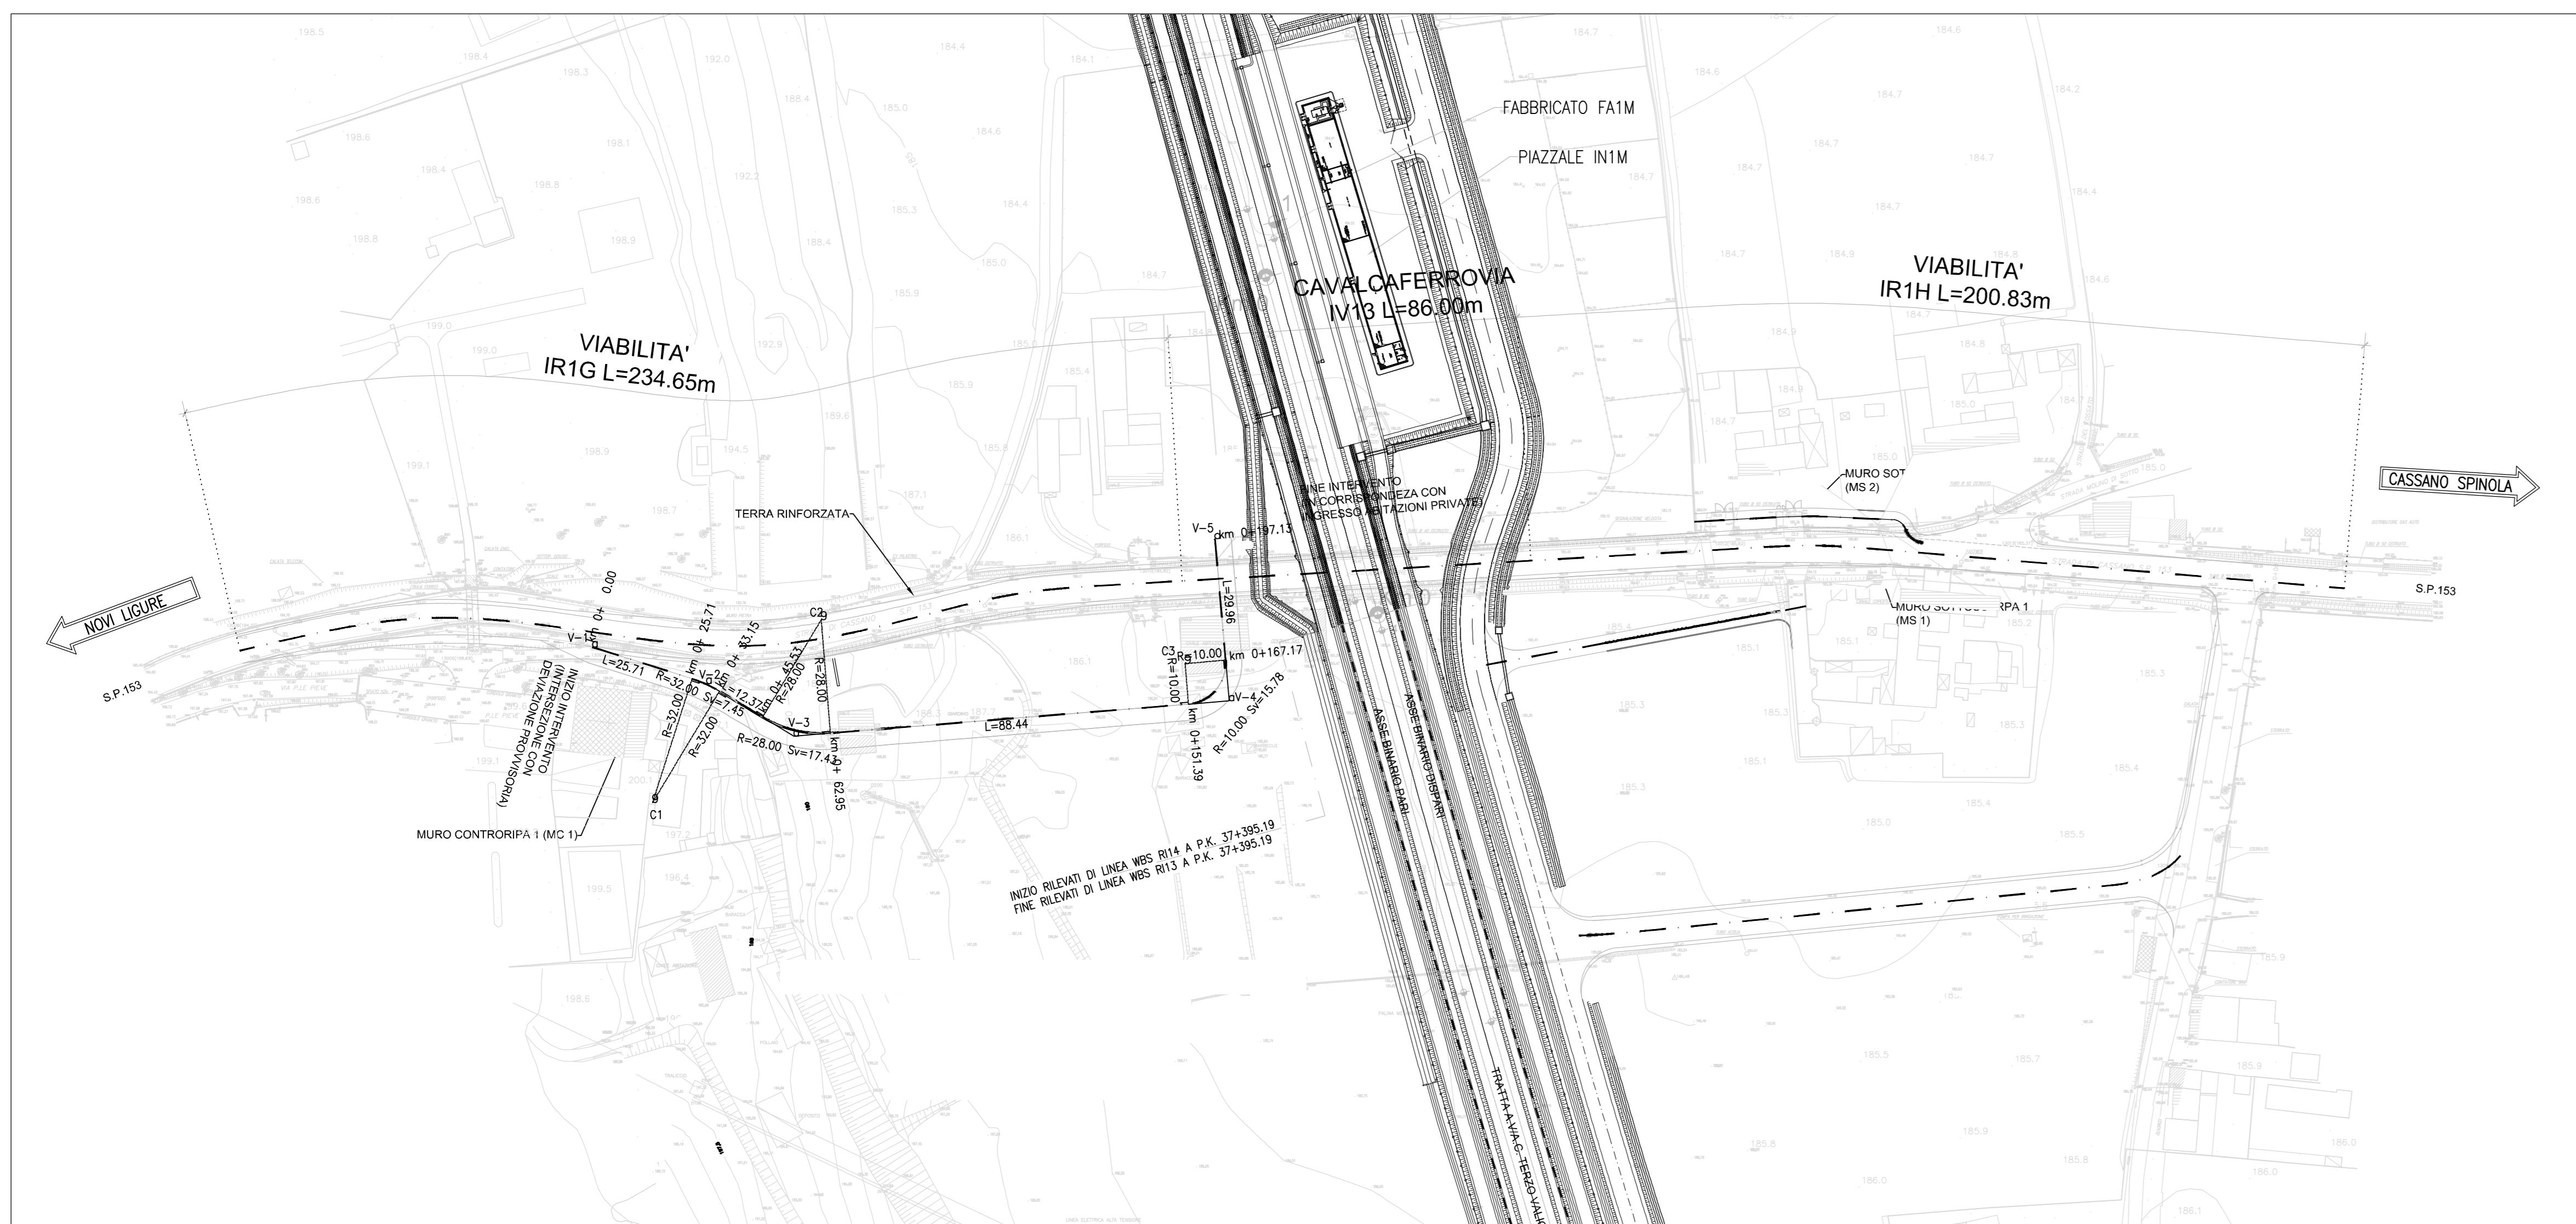

COMMITTENTE: **RFI** RETE FERROVIARIA ITALIANA GRUPPO FERROVIE DELLO STATO ITALIANO

ALTA Sorveglianza: **ITALFERR** GRUPPO FERROVIE DELLO STATO ITALIANO

GENERAL CONTRACTOR: **COCIV** Costruzioni e Impianti Civili e Viali

INFRASTRUTTURE FERROVIARIE STRATEGICHE DEFINITE DALLA LEGGE OBIETTIVO N.443/01

TRATTA A.V./A.C. TERZO VALICO DEI GIOVI PROGETTO ESECUTIVO

RAMPA OVEST CAVALCAVIA KM 37+407 STRADA DI ACCESSO ALLA 0+425

Planimetria di progetto, di tracciamento e profilo

GENERAL CONTRACTOR: **Cociv** Fig. C. Pagni

DIRETTORE LAVORI: _____

SCALA: _____

COMMESSA: **IG51** LOTTO: **03** FASE: **E** ENTITA': **CV** TIPO DOC.: **LZ** OPERA/DISCIPLINA: **IR1G00** PROGR.: **001** REV.: **A**

Rev.	Descrizione emissione	Redatto	Data	Verificato	Data	Progettista	Data	IL PROGETTISTA
A00	Prima emissione	D. Fani	16/06/2016	S. Fusco	16/06/2016	A. Manzanelli	16/06/2016	COCIV

Nome File: 101-10-0-CALC-IR1G00-001-000
CLP: F8182000000008