PLANIMETRIA FOSSO ESISTENTE scala 1:500

DESCRIZIONE INTERVENTO

INTERVENTO:

RISAGOMATURA FOSSO 20A
SEZIONE DI PROGETTO:
–TRAPEZIA IN TERRA
–BASE 1.30m
–ALTEZZA 1.20m
–INCLINAZIONE SPONDE 1:1

LEGENDA

- ASSE TRACCIATO DI PROGETTO
- ASSE DEVIAZIONE STRADALE DI PROGETTO
- FOSSO ESISTENTE
- AREA DI INTERVENTO
- ASSE RISAGOMATURA FOSSO ESISTENTE

FOTO 1

SEZIONI FOSSO ESISTENTE scala 1:200

PROFILO FOSSO_ESISTENTE
SEZIONE 1
PROGRESSIVA 0.00

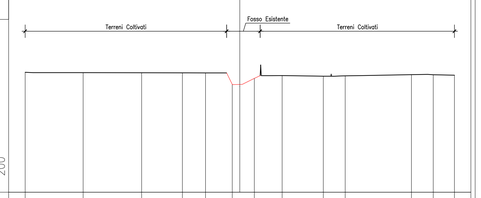

DISTANZE PARZIALI TERRENO	5.41	5.45	3.79	2.16	2.49	2.06	2.58	3.84	2.04	6.17	2.03	1.98	
QUOTE TERRENO	185.17	185.14	185.13	185.12	185.12	184.95	184.60	184.87	184.81	184.85	184.95	184.94	184.90

PROFILO FOSSO_ESISTENTE
SEZIONE 2
PROGRESSIVA 50.00

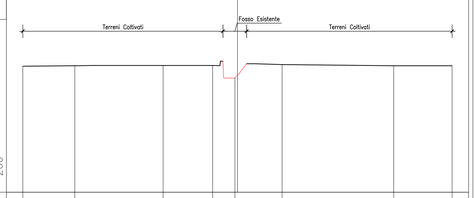

DISTANZE PARZIALI TERRENO	4.84	8.23	4.62	2.07	4.39	10.41	5.44
QUOTE TERRENO	184.74	184.79	184.81	184.81	183.83	184.89	184.78	184.78

PROFILO FOSSO_ESISTENTE
SEZIONE 3
PROGRESSIVA 100.00

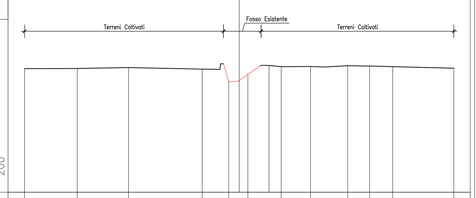

DISTANZE PARZIALI TERRENO	4.90	4.79	6.86	2.47	1.78	3.11	2.74	3.46	2.04	2.16	5.69	
QUOTE TERRENO	184.51	184.53	184.61	184.47	183.31	183.99	184.70	184.72	184.78	184.76	184.70	184.56

PROFILO FOSSO_ESISTENTE
SEZIONE 4
PROGRESSIVA 150.00

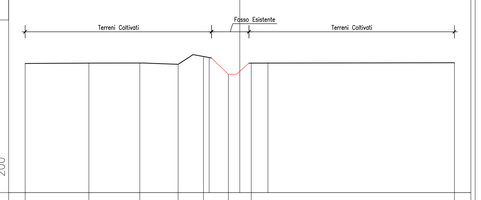

DISTANZE PARZIALI TERRENO	5.94	4.74	3.57	2.37	2.31	2.14	18.93
QUOTE TERRENO	184.04	184.07	184.08	183.96	184.69	183.94	184.07	184.11

PROFILO FOSSO_ESISTENTE
SEZIONE 5
PROGRESSIVA 184.53

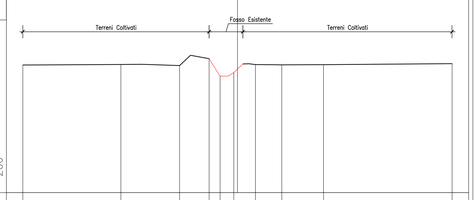

DISTANZE PARZIALI TERRENO	9.14	5.47	2.75	1.02	1.28	2.02	2.45	3.88	11.99	
QUOTE TERRENO	183.90	183.95	183.84	184.49	182.86	183.21	183.94	183.92	183.83	184.03

COMMITTENTE:

RFI RETE FERROVIARIA ITALIANA
GRUPPO FERROVIE DELLO STATO ITALIANE

ALTA SORVEGLIANZA:

ITALFERR
GRUPPO FERROVIE DELLO STATO ITALIANE

GENERAL CONTRACTOR:

COCIV Consorzio Collegamenti Integrati Veloci

INFRASTRUTTURE FERROVIARIE STRATEGICHE DEFINITE DALLA LEGGE OBIETTIVO N.443/01

TRATTA A.V./A.C. TERZO VALICO DEI GIOVI
PROGETTO ESECUTIVO

RAMPA EST CAVALCAVIA KM 37+407.00
RISAGOMATURA FOSSO ESISTENTE 20A

PLANIMETRIA E SEZIONI STATO ATTUALE

GENERAL CONTRACTOR	DIRETTORE LAVORI	SCALA:
Consorzio **Cociv** Ing. E. Pagani		VARIE

COMMESSA	LOTTO	FASE	ENTE	TIPO DOC.	OPERA/DISCIPLINA	PROGR.	REV.
IG51	03	E	CV	AZ	IR1H03	001	A

PROGETTAZIONE

Rev.	Descrizione emissione	Redatto	Data	Verificato	Data	Progettista Integratore	Data	IL PROGETTISTA
A00	Prima emissione	D. Fanti	16/06/2016	S. Fuoco	16/06/2016	A. Mancinella	16/06/2016	Consorzio Cociv Soluzioni per Mobilità Dott. Ing. A. Mancinella Ordine Ingegneri Prov. TO n. 6271 R

n. Elab.

Nome File: IG51-E0-E-CV-AZ-IR1H-03-001-A00.
CUP: F81H92000000008

Scala di plot: 1: 1