



SVILUPPATA MURO SOTTOSCARPA 1 scala 1:50

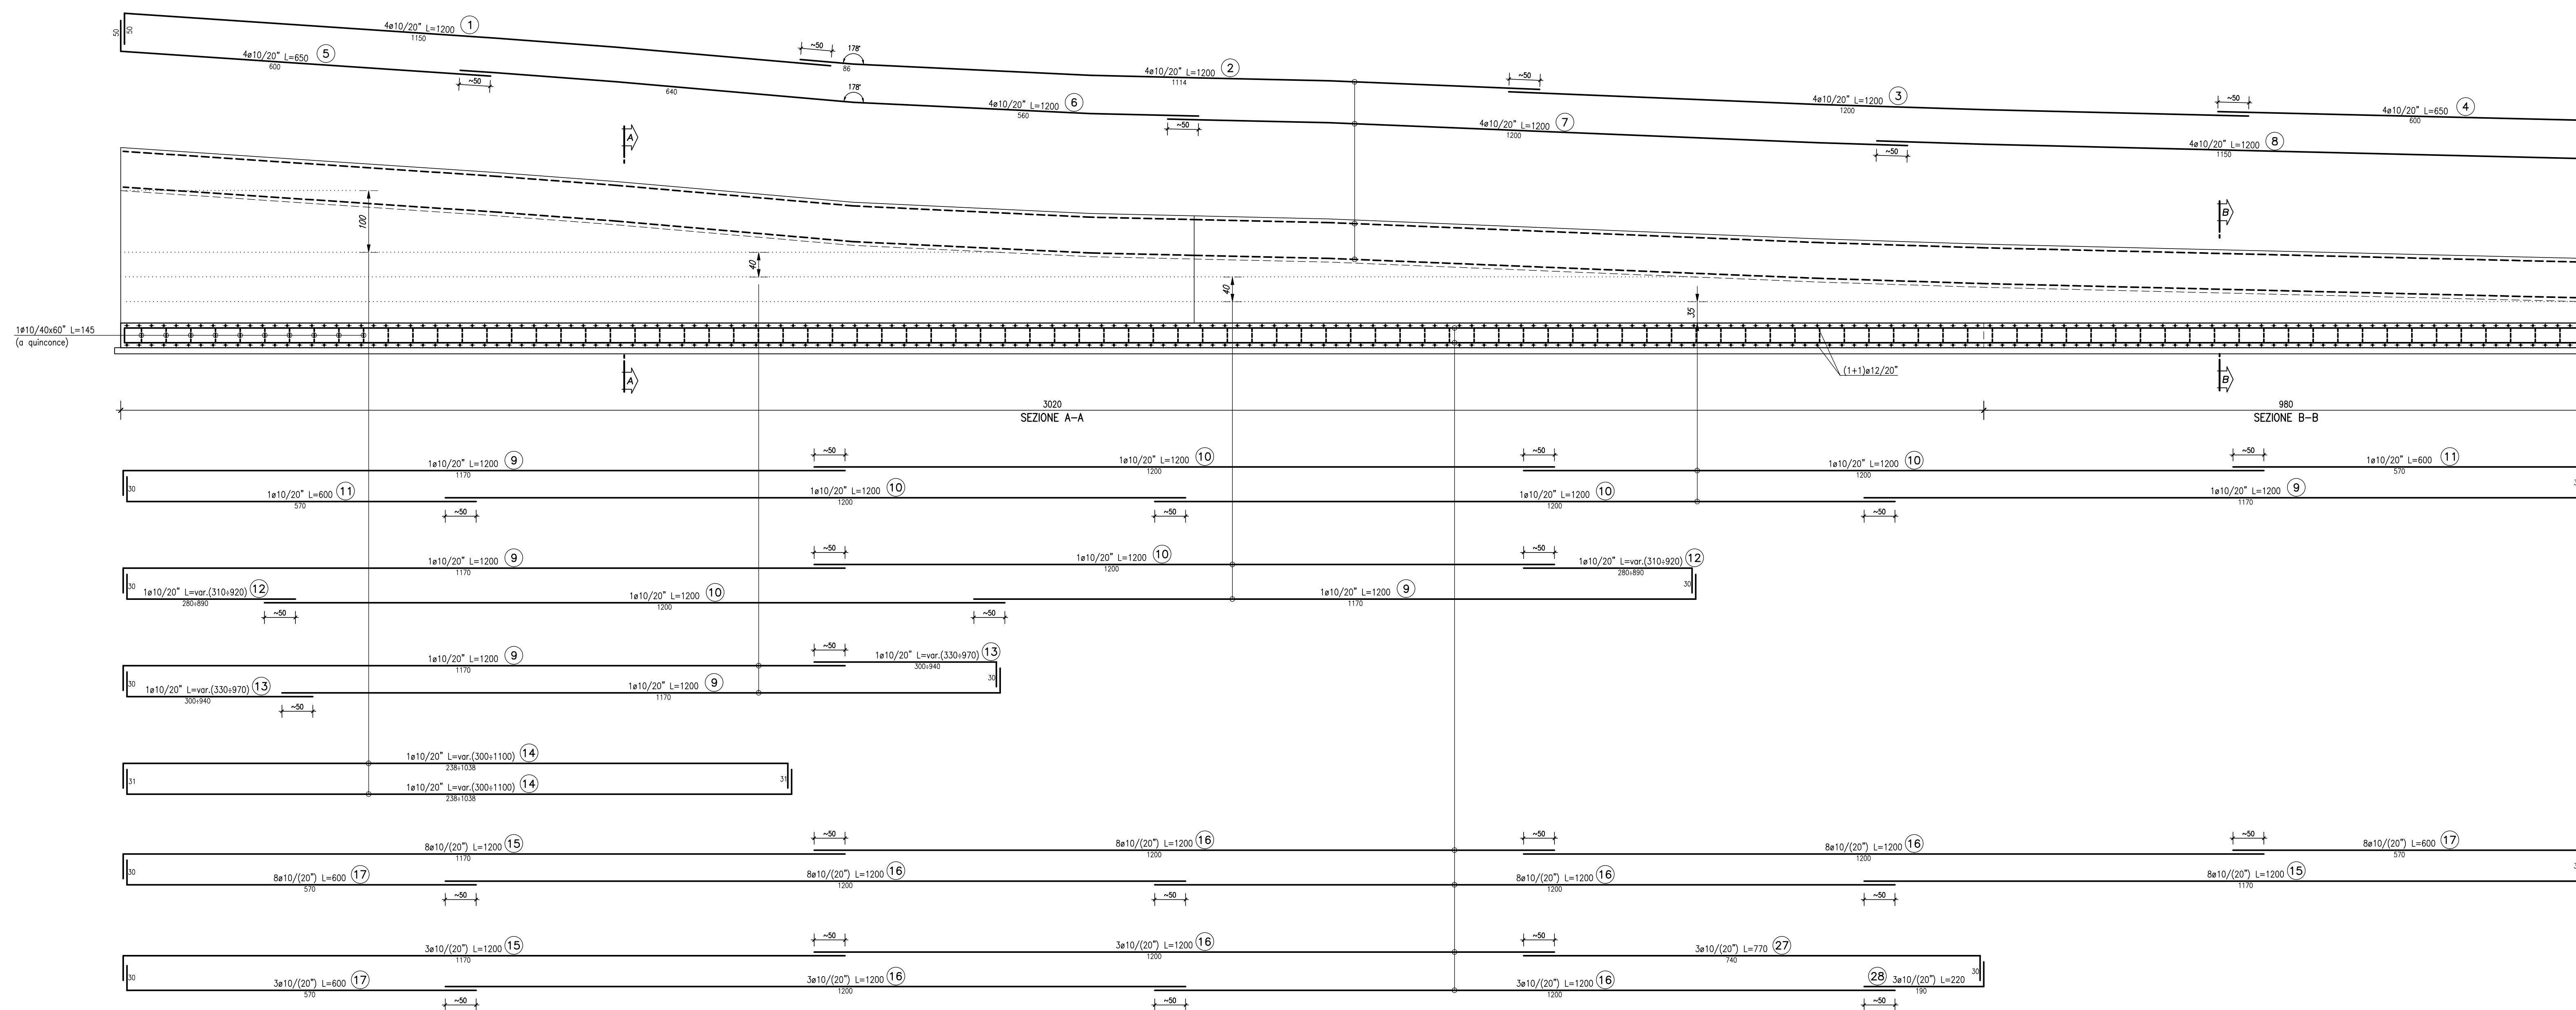

SEZIONE A-A scala 1:25

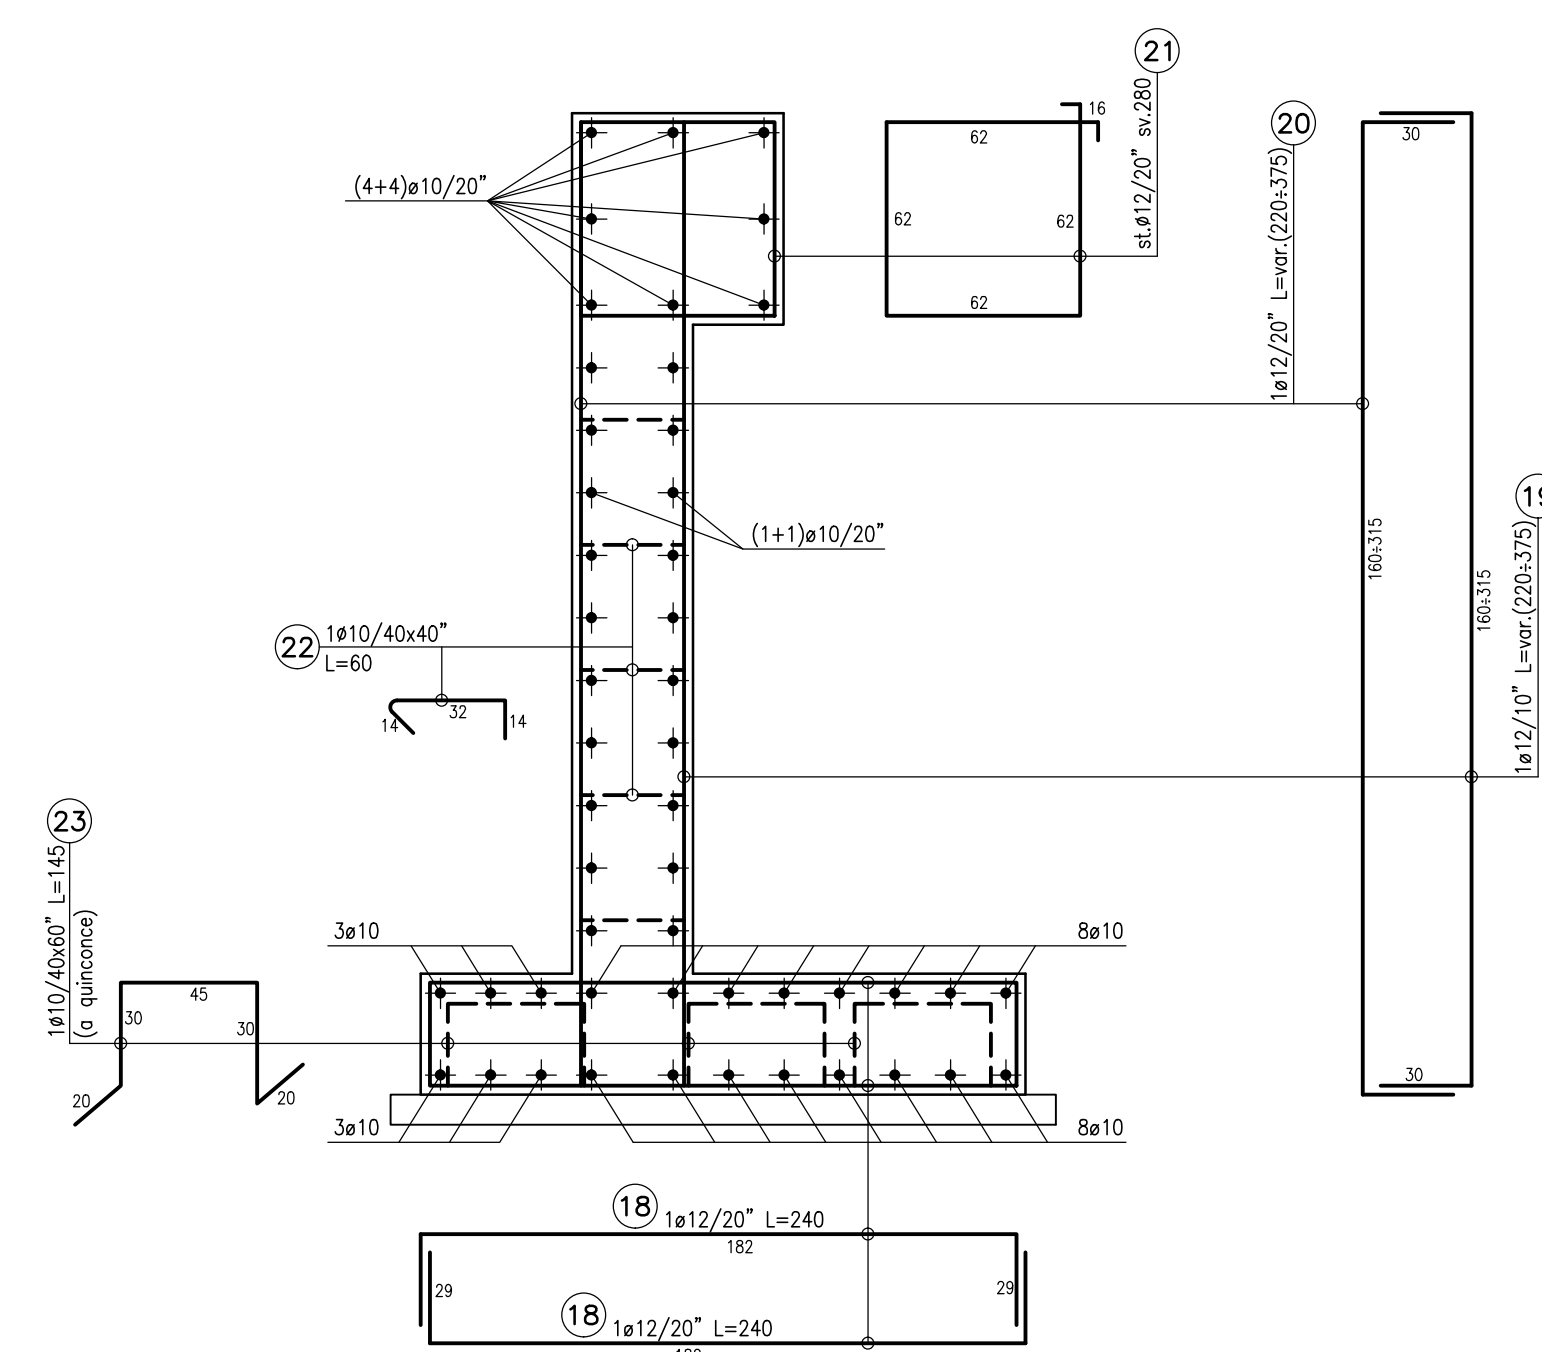

SEZIONE B-B scala 1:25

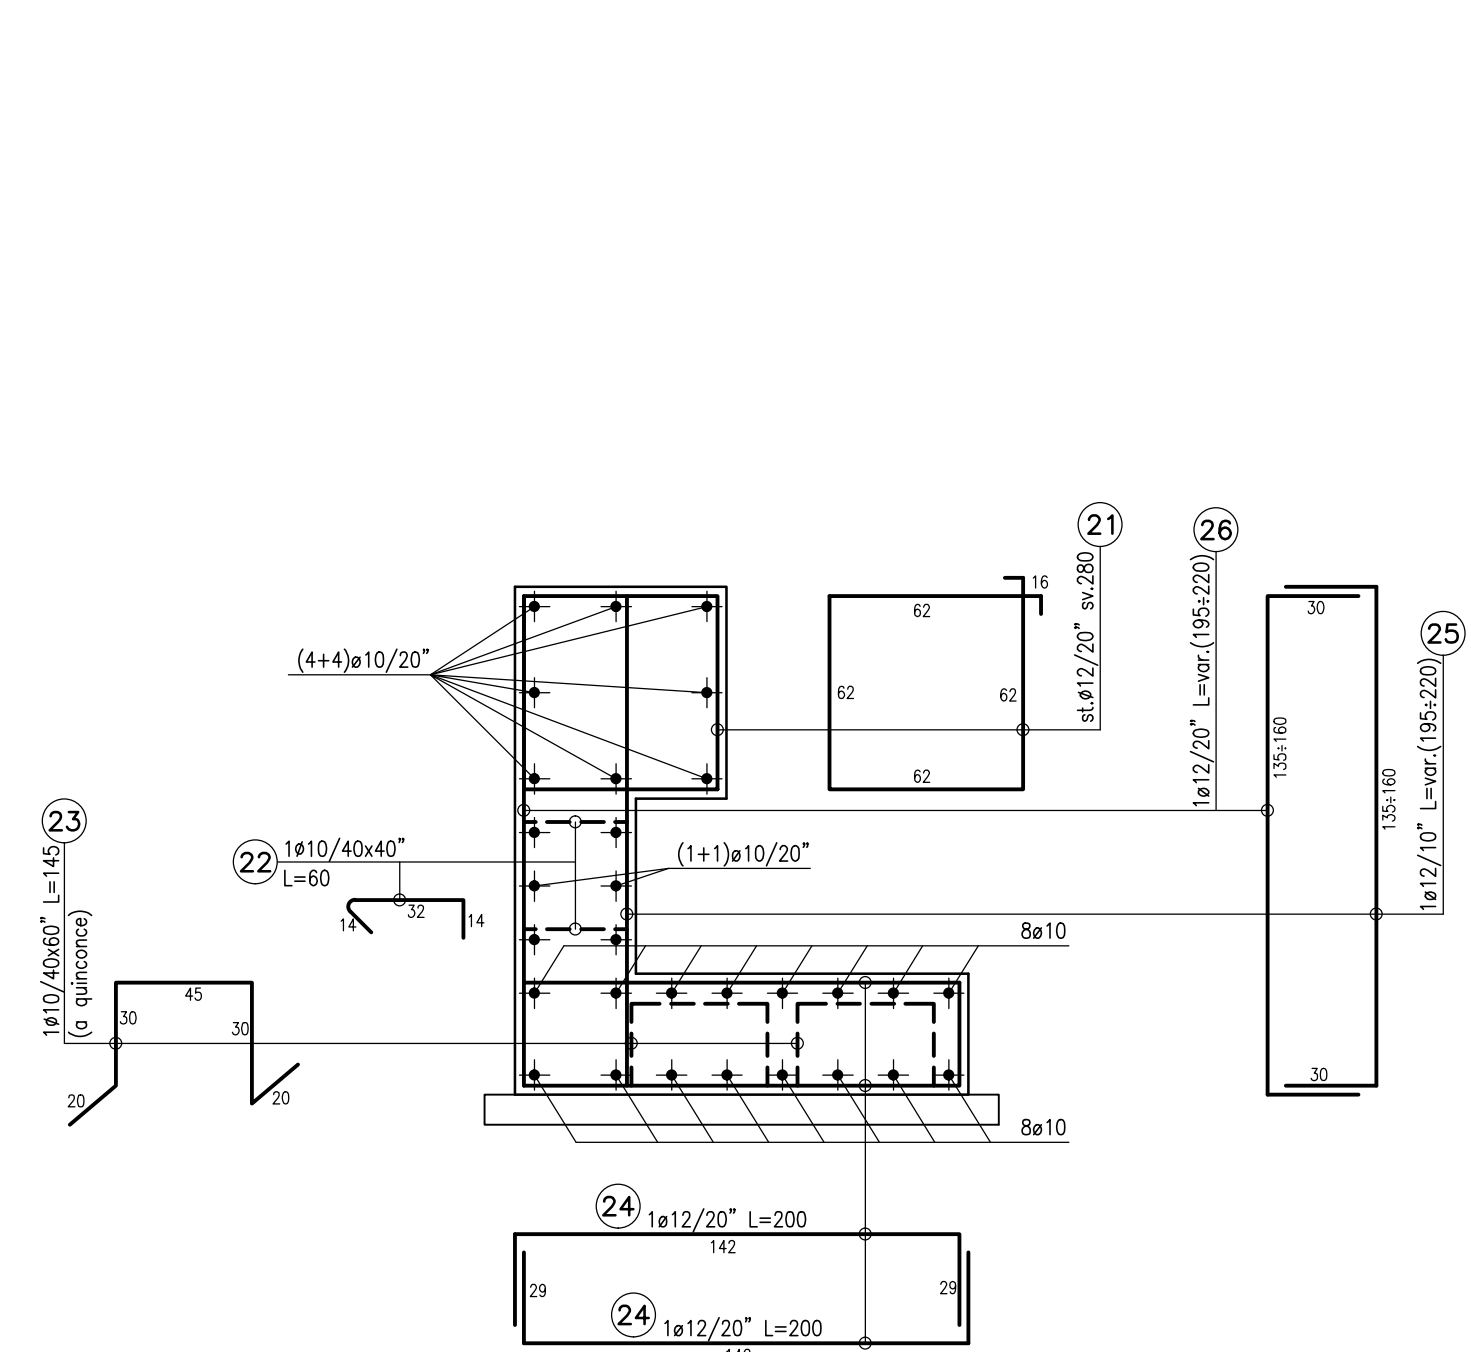


TABELLA FERRI MURO DI SOTTOSCARPA 1

NO	SAGOMA	#	QUANTITA'	LUNGHEZZA UNITARIA m	LUNGHEZZA TOTALE m	PESO UNITARIO kg/m	PESO TOTALE Kg
1	1155	10	4	12,00	48,00	0,617	29,62
2	1114	10	4	12,00	48,00	0,617	29,62
3	1200	10	4	12,00	48,00	0,617	29,62
4	800	10	4	6,50	26,00	0,617	16,04
5	800	10	4	6,50	26,00	0,617	16,04
6	442-1000	10	4	12,00	48,00	0,617	29,62
7	1200	10	4	12,00	48,00	0,617	29,62
8	1100	10	4	12,00	48,00	0,617	29,62
9	1130	10	16	12,00	192,00	0,617	118,46
10	1200	10	14	12,00	168,00	0,617	103,66
11	370	10	4	6,00	24,00	0,617	14,81
12	280-300	10	6	6,15	36,90	0,617	22,77
13	300-340	10	6	6,50	39,00	0,617	24,06
14	300-320	10	5	7,00	35,00	0,617	21,60
15	1130	10	16	12,00	192,00	0,617	118,46
16	1200	10	41	12,00	492,00	0,617	303,56
17	370	10	19	6,00	114,00	0,617	70,34
18	182	12	400	2,40	960,00	0,888	852,48
19	160-215	12	302	2,98	899,96	0,888	799,16
20	160-215	12	151	2,98	449,98	0,888	399,58
21	68	12	200	2,80	560,00	0,888	497,28
22	38	10	261	0,60	156,60	0,617	96,62
23	24	10	275	1,45	398,75	0,617	246,03
24	142	12	98	2,00	196,00	0,888	174,05
25	130-160	12	98	2,08	203,84	0,888	181,01
26	150-180	12	49	2,08	101,92	0,888	90,50
27	102	10	3	7,70	23,10	0,617	14,25
28	190	10	3	2,20	6,60	0,617	4,07
TOTALE						4362,54	

NOTA

Per la tabella materiali si fa riferimento all'elaborato IG51-00-E-CV-TT-OC00-00-001

COMMITTENTE:



ALTA SORVEGLIANZA:



GENERAL CONTRACTOR:



INFRASTRUTTURE FERROVIARIE STRATEGICHE DEFINITE DALLA LEGGE OBIETTIVO N.443/01

TRATTA A.V./A.C. TERZO VALICO DEI GIOVI
PROGETTO ESECUTIVO

Rampa Est cavalcavia Km 37+407

Muro di sottoscarpa 1

Armatura

GENERAL CONTRACTOR Consorzio Cociv Ing. E. Pagani	DIRETTORE LAVORI	SCALA 1:50
---	------------------	---------------

COMMESSA IG51	LOTTO 03	FASE E	ENTE CV	TIPO DOC. BB	OPERATIVITA' IR1H05	PROGR. 001	REV. A
-------------------------	--------------------	------------------	-------------------	------------------------	-------------------------------	----------------------	------------------

Rev.	Descrizione emissione	Redatto	Data	Verificato	Data	Progettista	Data	IL PROGETTISTA
A00	Prima emissione	D. Fanti	16/06/2016	S. Fusco	16/06/2016	A. Mangiella	16/06/2016	