



PROFILO DI PROGETTO IR1H scala 1:1000/100

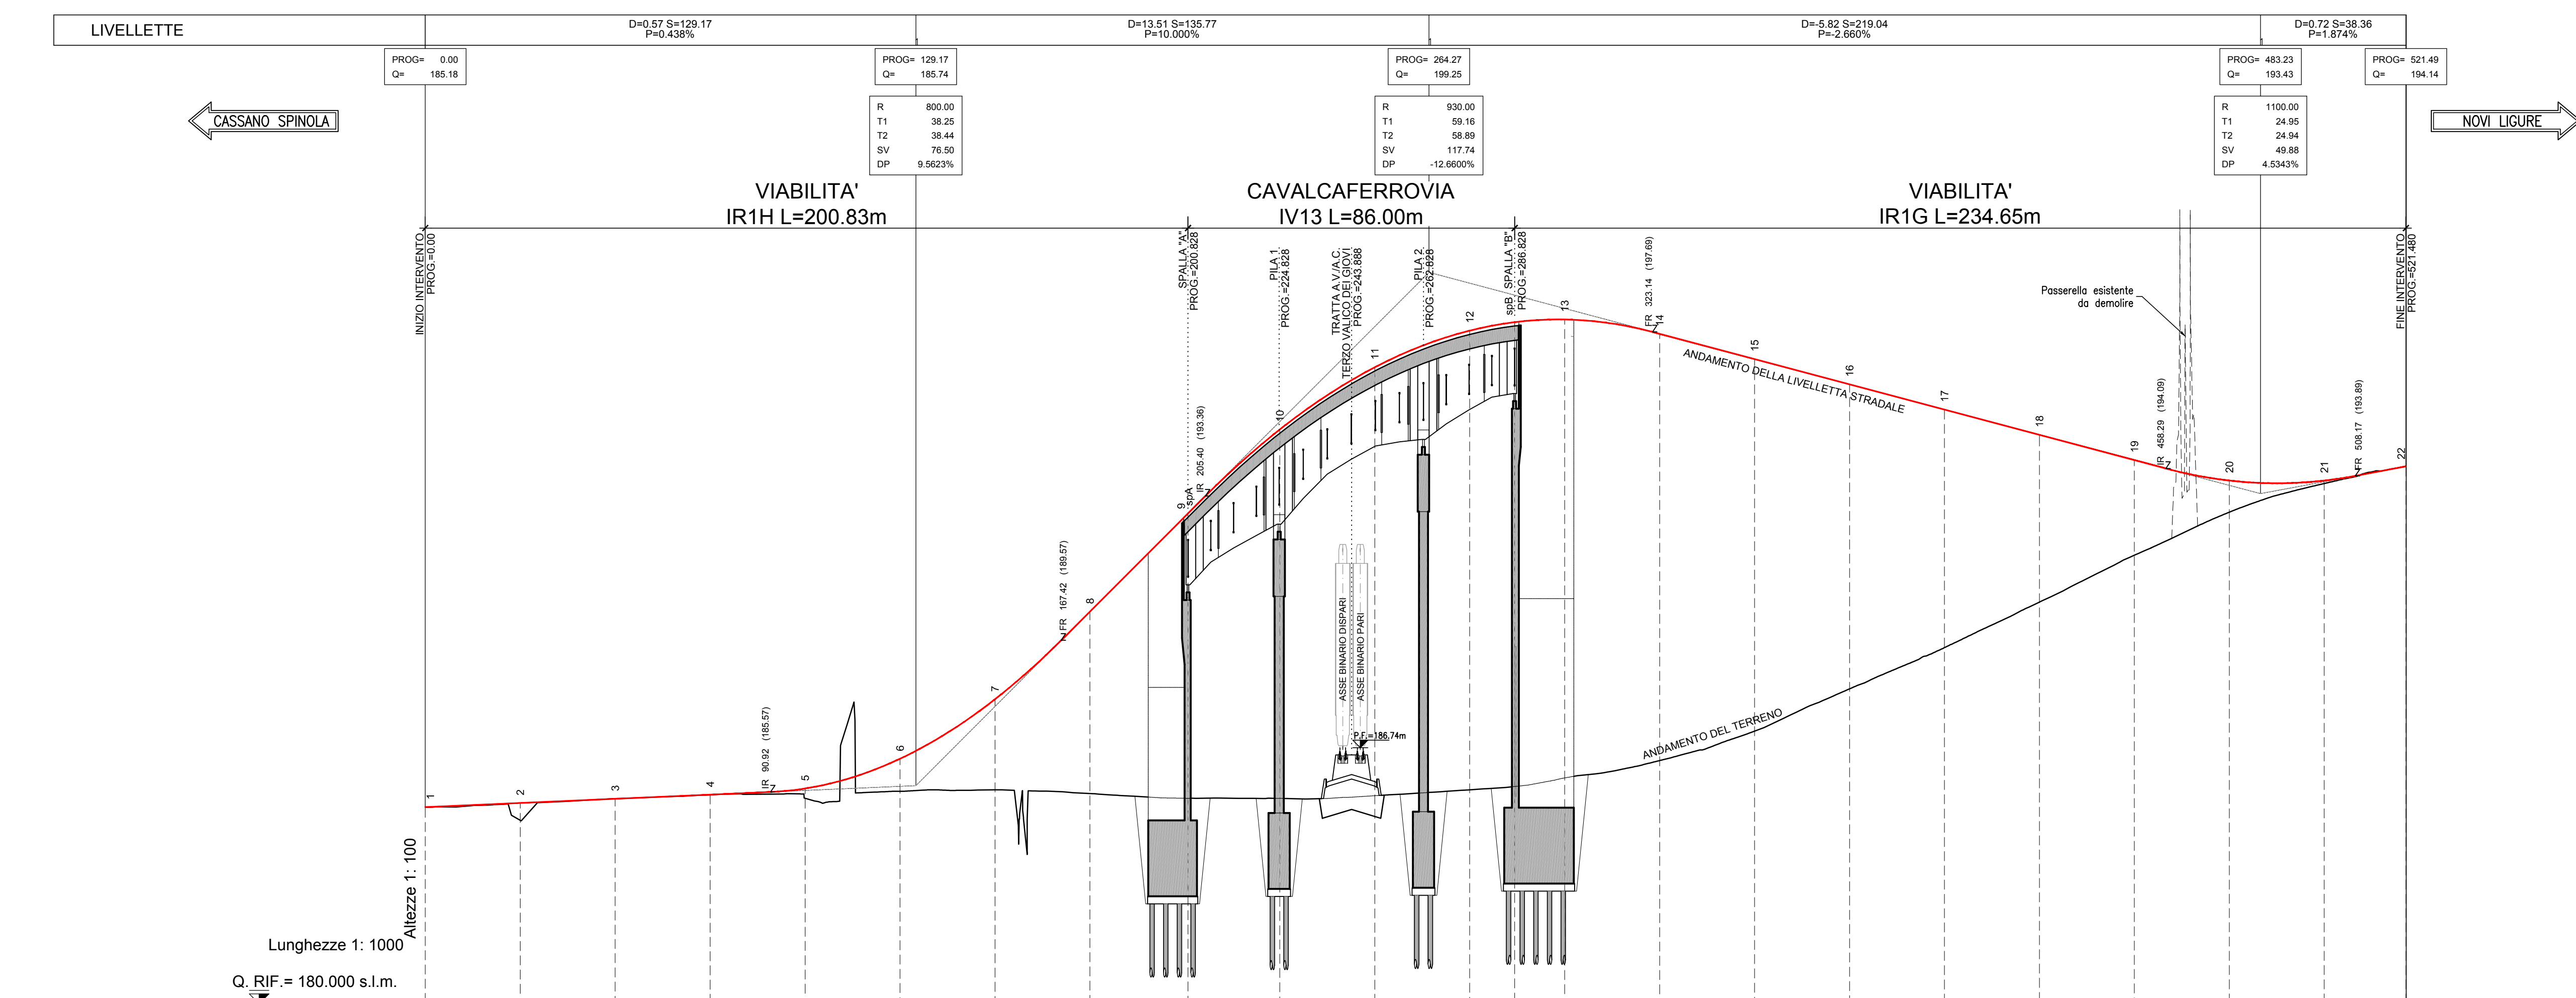

SEZIONI	1	2	3	4	5	6	7	8	9 spA	10	11	12	13	14	15	16	17	18	19	20	21	22

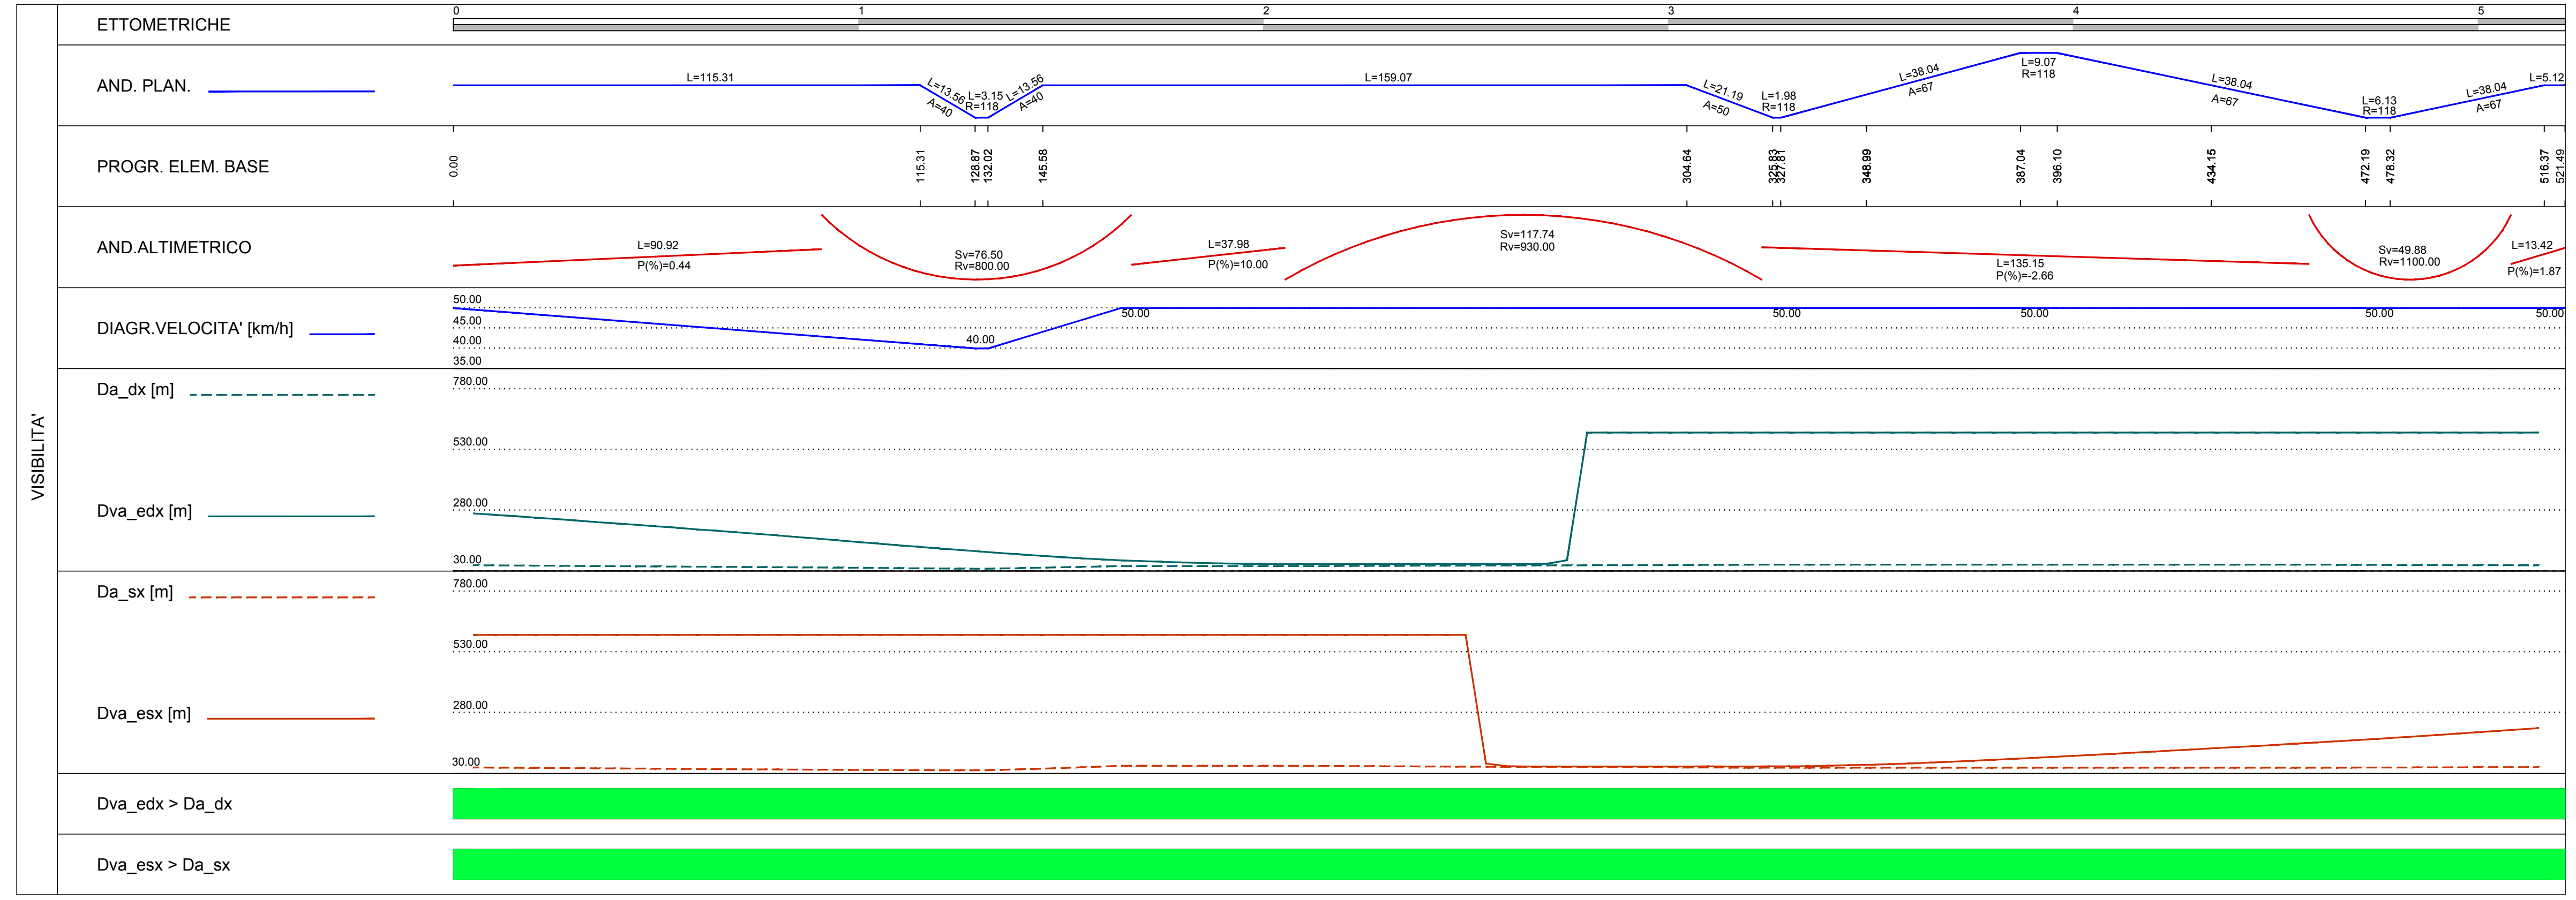

COMMITENTE:

ALTA SORVEGLIANZA:

GENERAL CONTRACTOR:

INFRASTRUTTURE FERROVIARIE STRATEGICHE DEFINITE DALLA LEGGE OBIETTIVO N.443/01

TRATTA A.V./A.C. TERZO VALICO DEI GIOVI PROGETTO ESECUTIVO

RAMPA EST CAVALCAVIA KM 37+407

PROFILO LONGITUDINALE

GENERAL CONTRACTOR	DIRETTORE LAVORI		SCALA
Comune Cociv Ing. E. Pagni			1:1000/100
COMMESSA	LOTTO	FASE	ENTE
IG51	03	E	CV
OPERAZIONE	PROGR.	REV.	
IR1H00	002	A	
PROGETTAZIONE:			
Rev.	Descrizione emissione	Redatto	Verificato
A00	Prima emissione	D. Fatti	S. Fusco
		16/09/2016	16/09/2016
n. Em.:			