




SEZIONE A-A scala 1:50

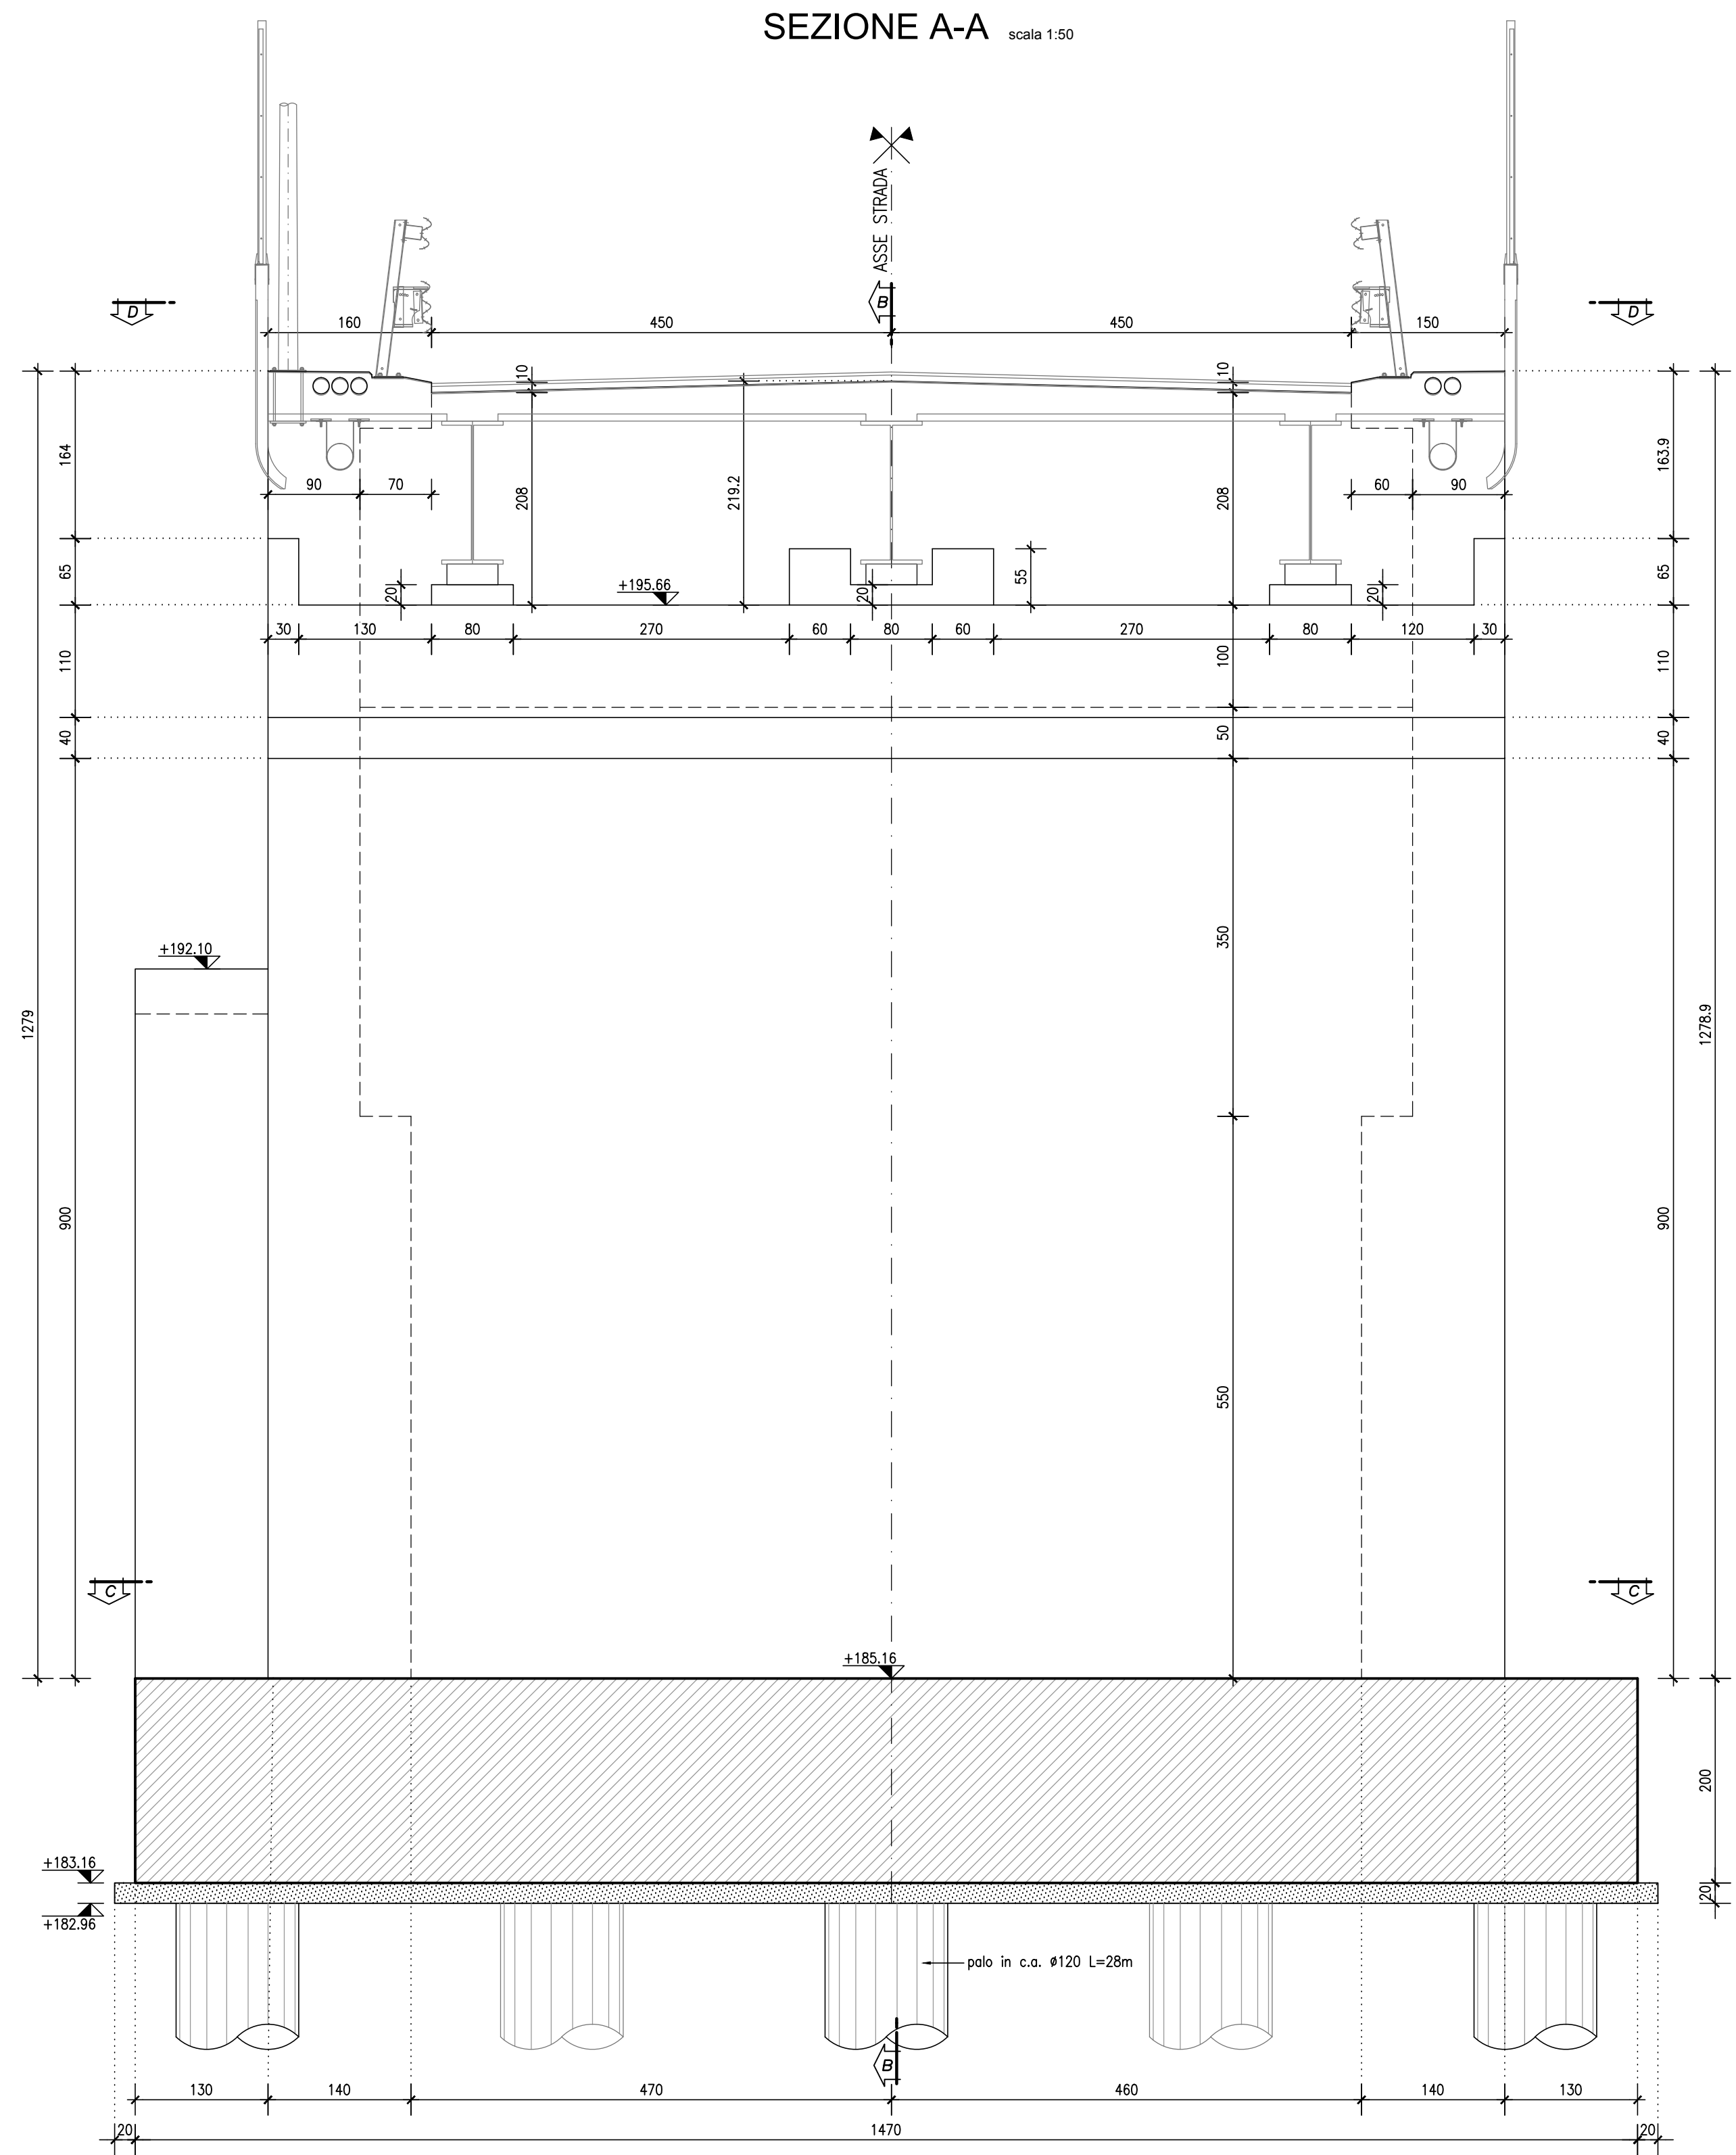


SEZIONE B-B scala 1:50

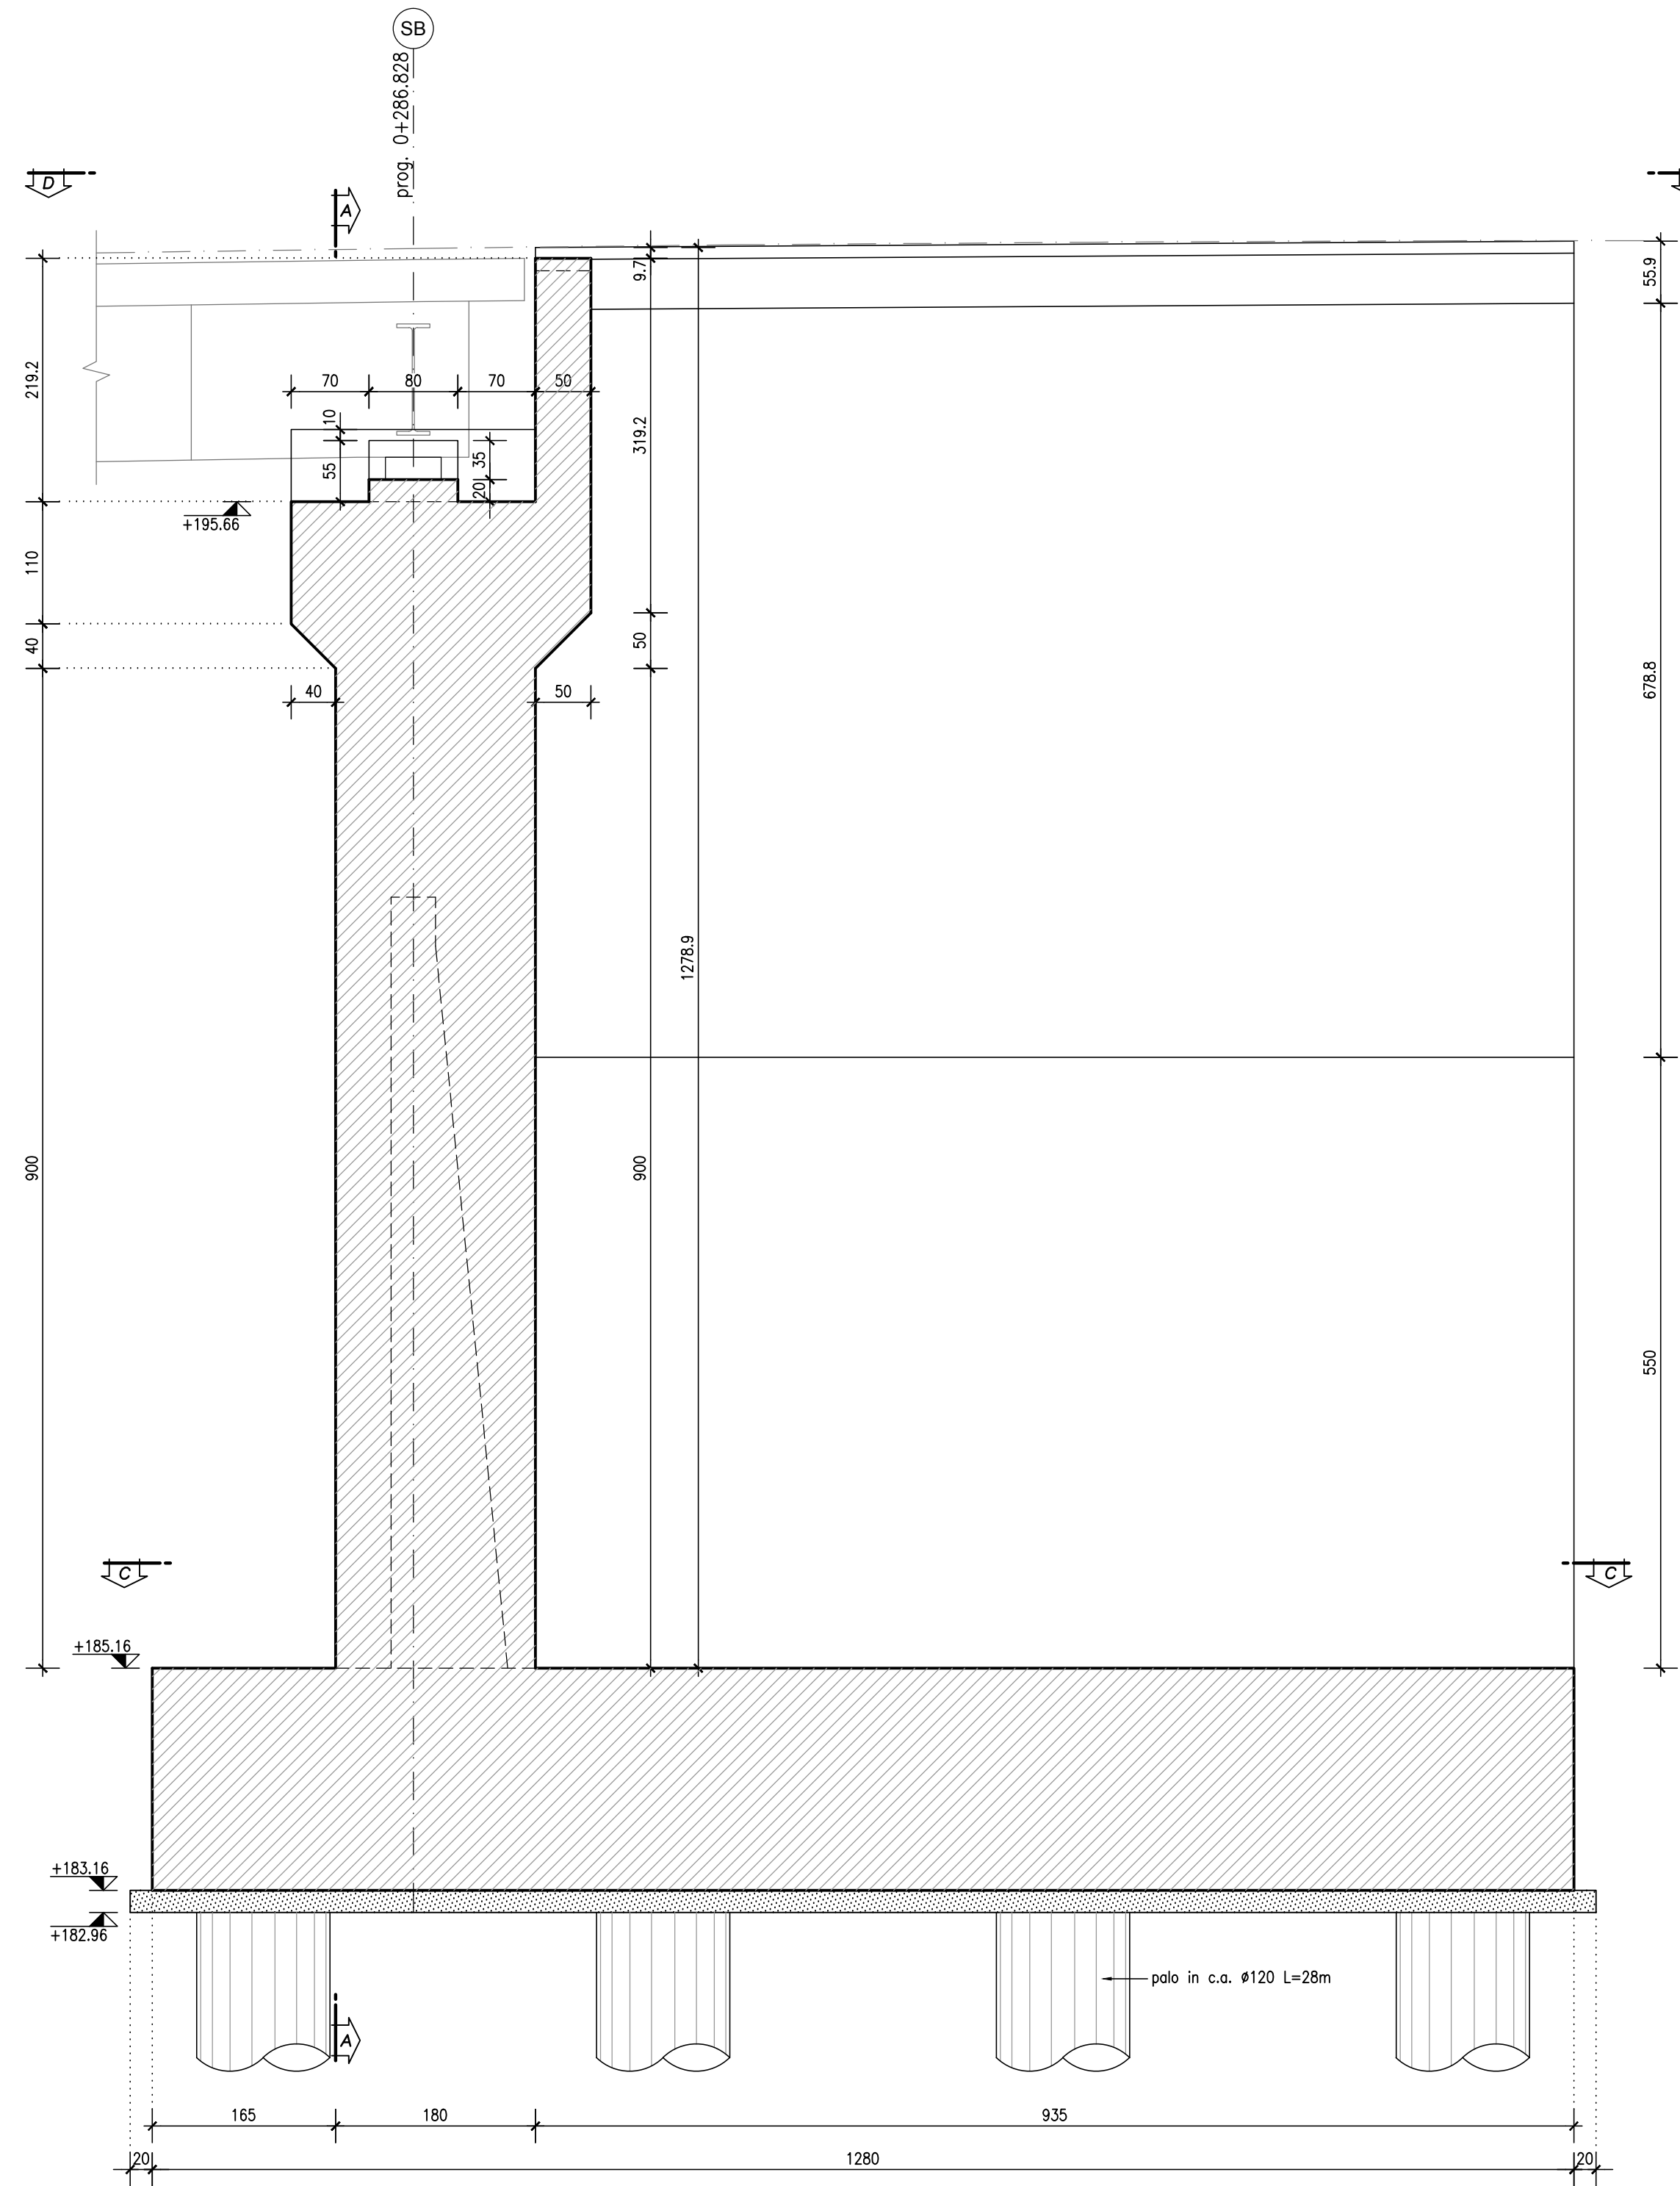

SEZIONE C-C scala 1:50

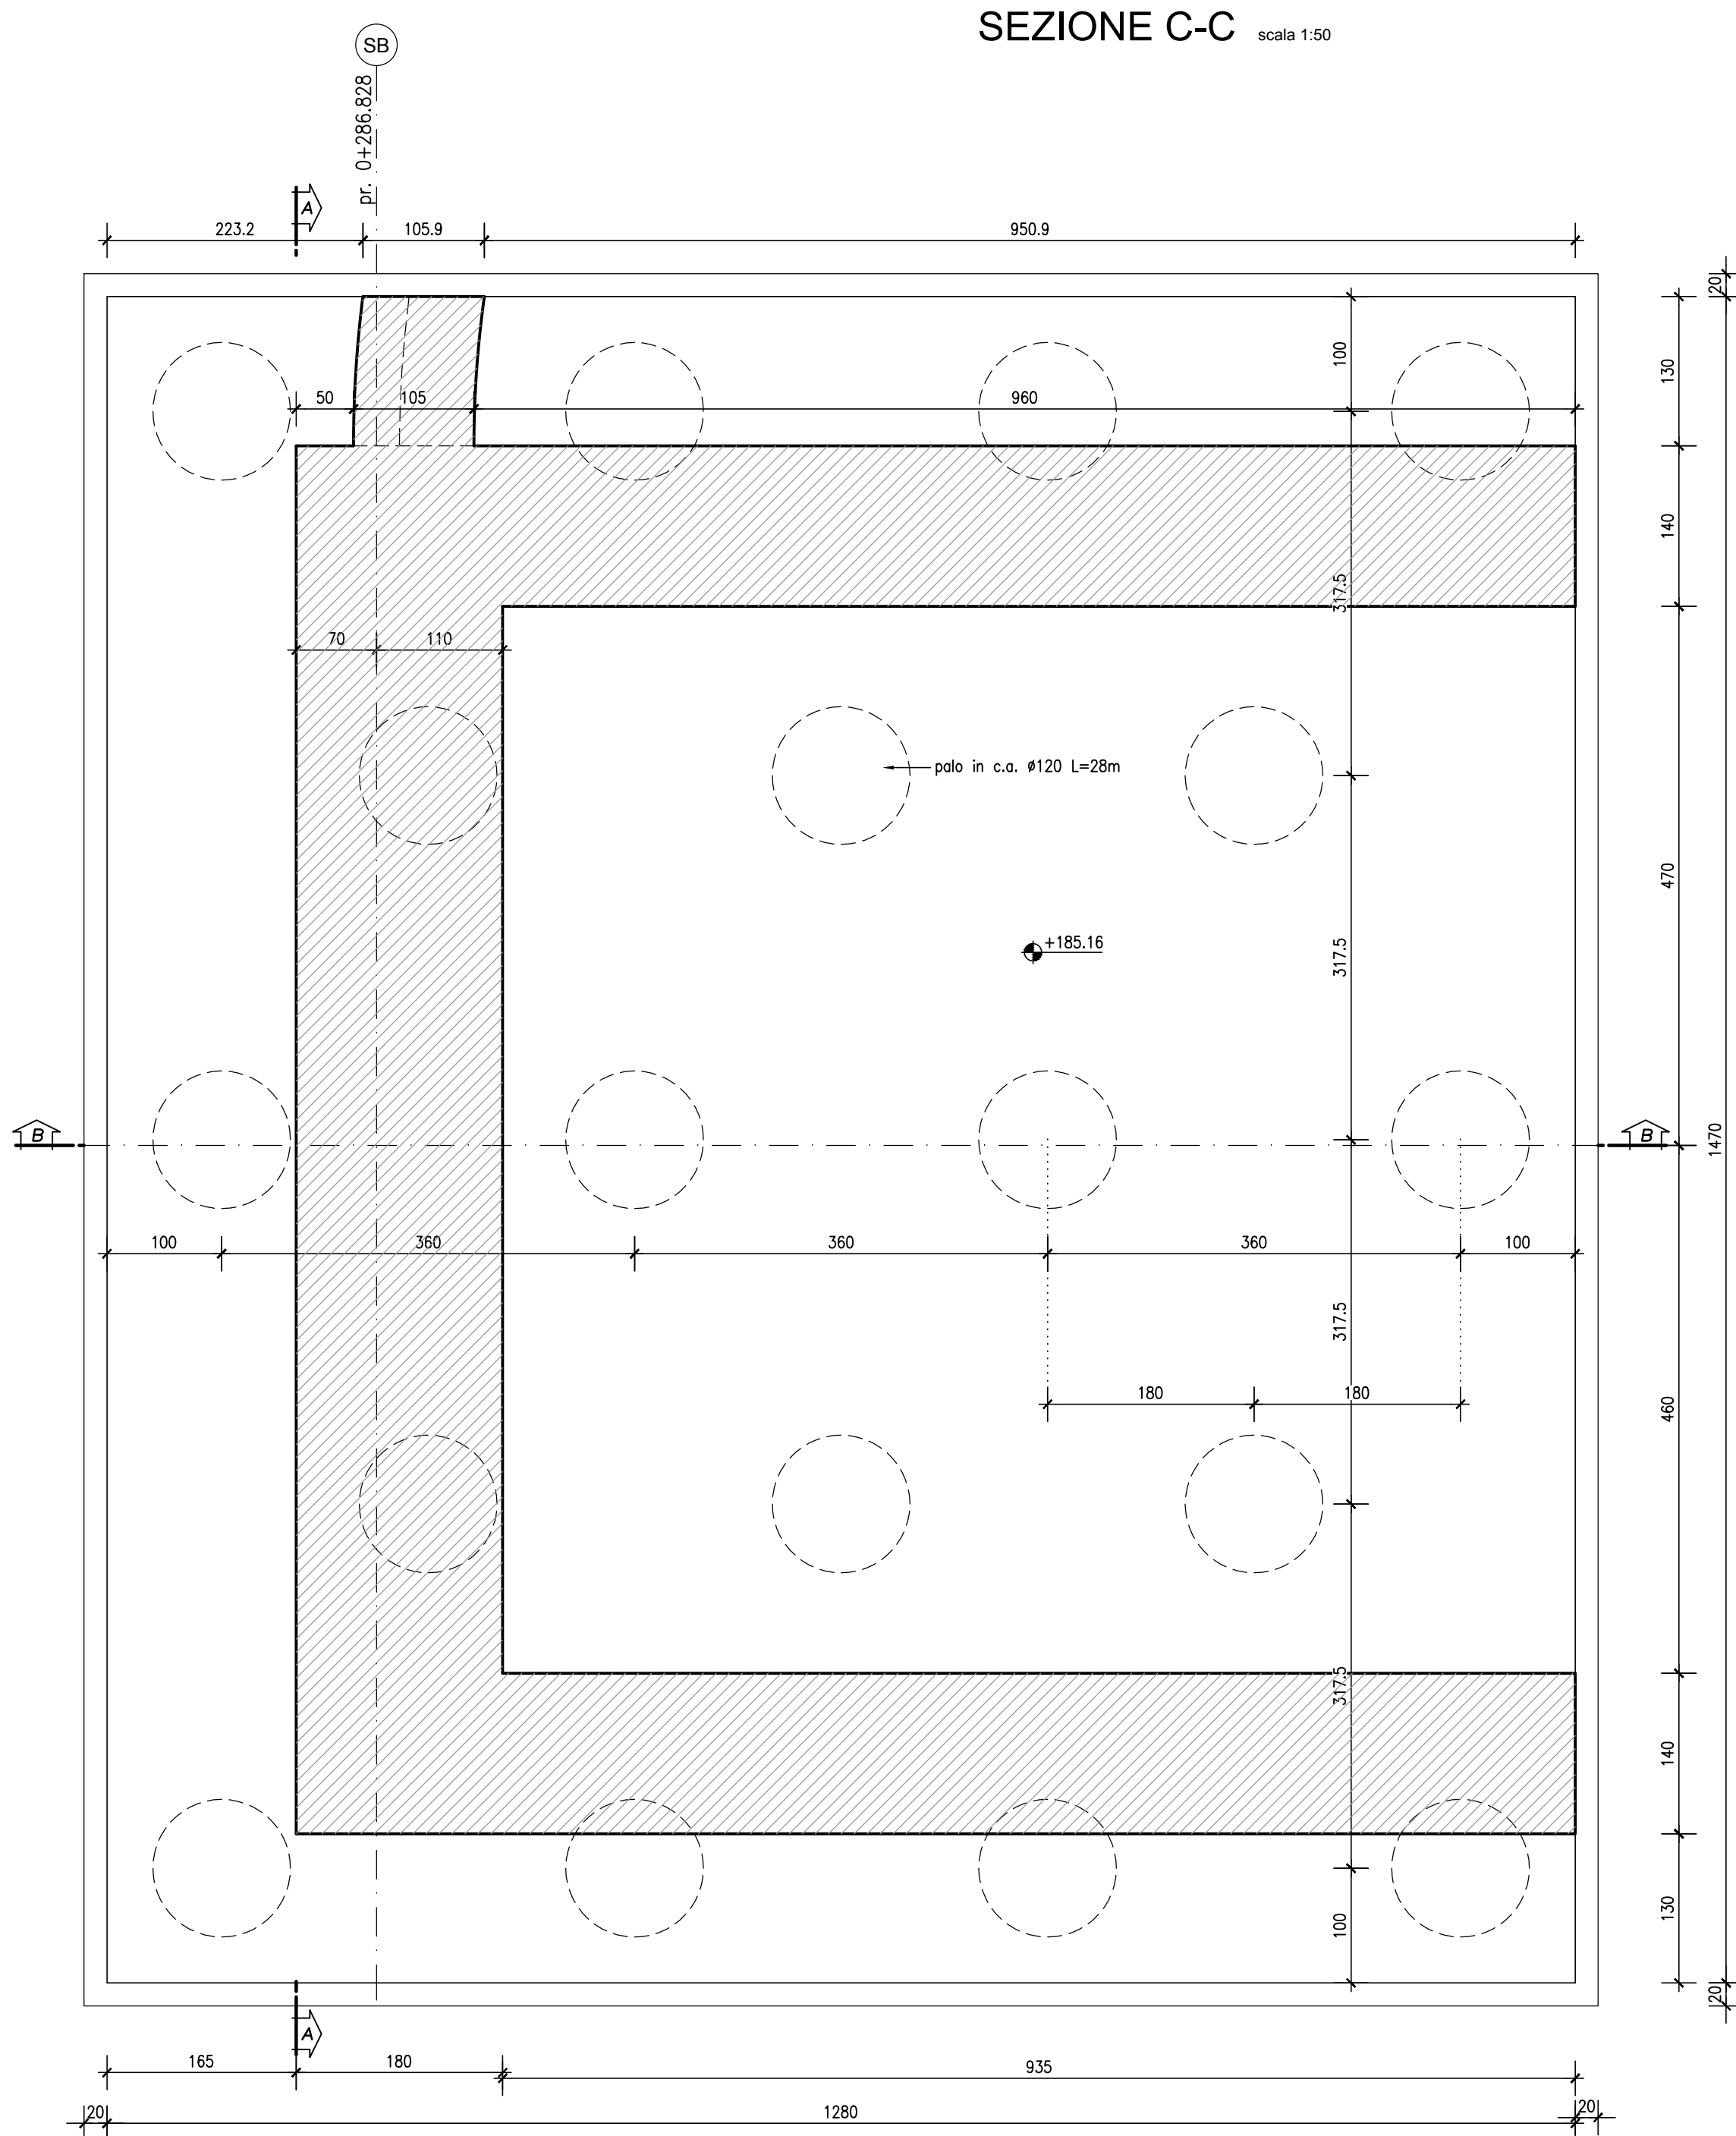

SEZIONE D-D scala 1:50

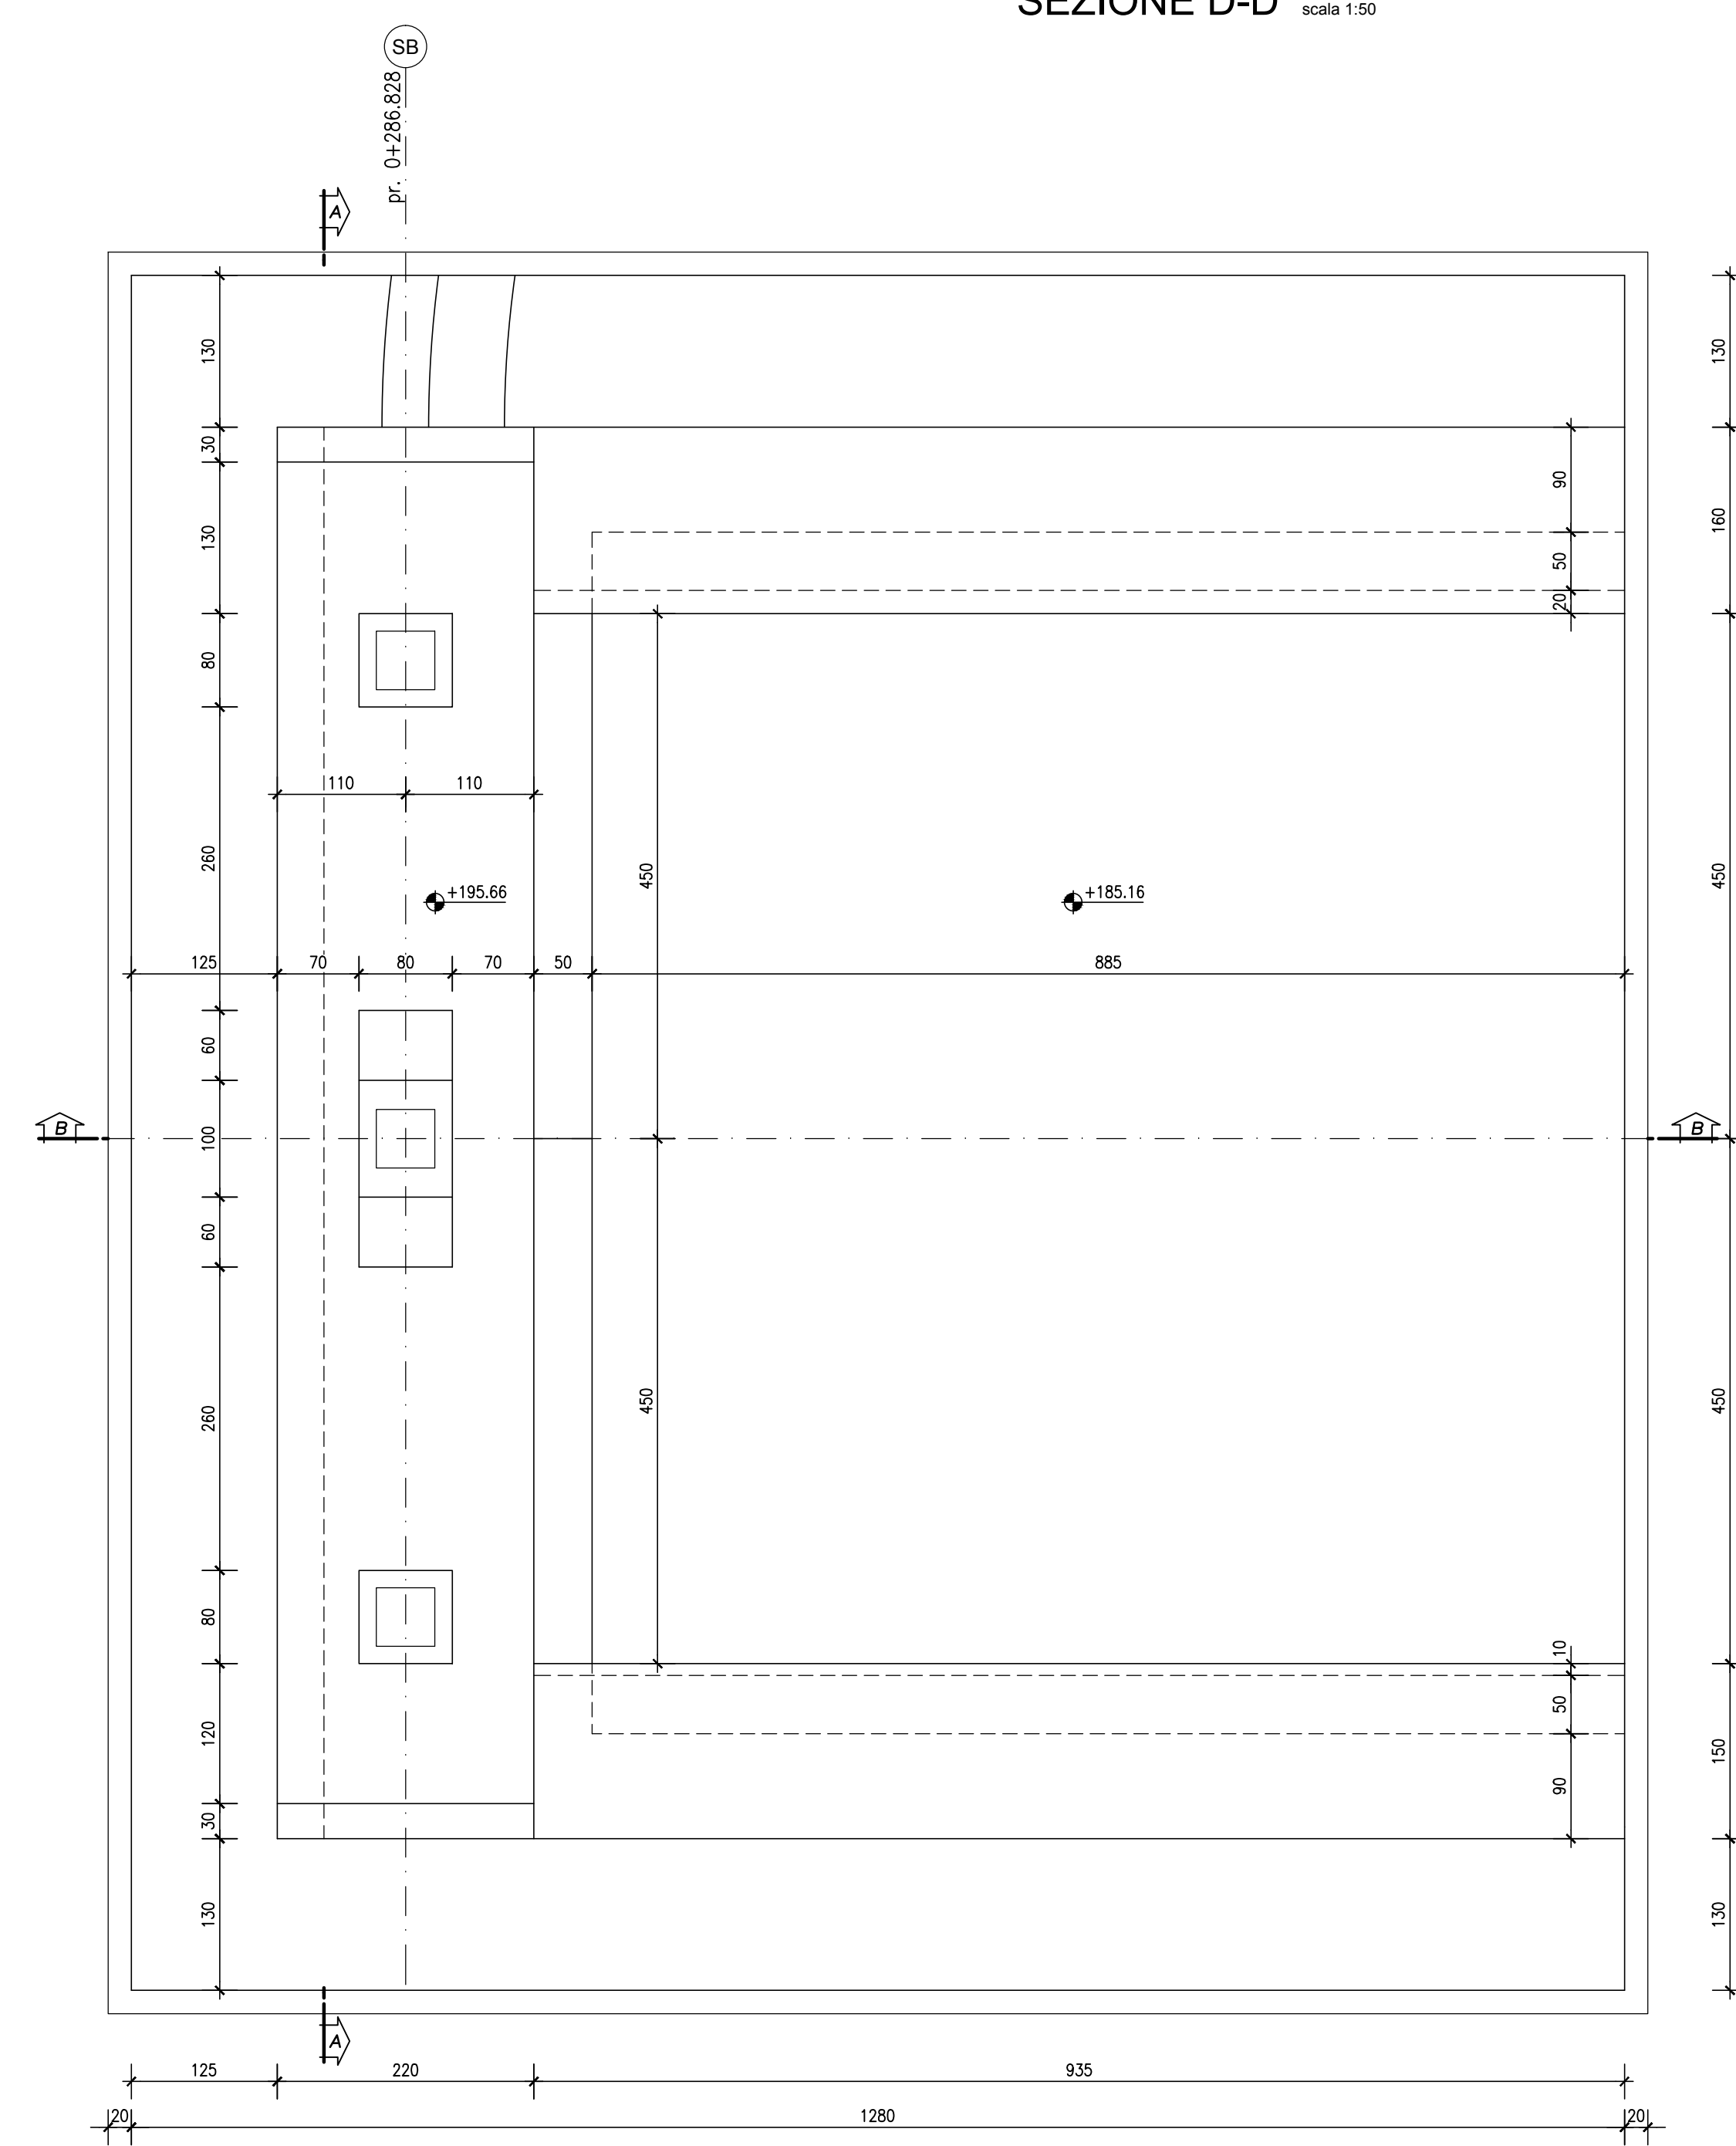

NOTA

Per la tabella materiali si fa riferimento all'elaborato IG51-00-E-CV-TT-0000-00-001

COMMITTENTE:



ALTA SORVEGLIANZA:



GENERAL CONTRACTOR:



INFRASTRUTTURE FERROVIARIE STRATEGICHE DEFINITE DALLA LEGGE OBIETTIVO N.443/01

TRATTA A.V./A.C. TERZO VALICO DEI GIOVI
PROGETTO ESECUTIVO

Cavalcaferrovia SP 153 Linea III Valico-alla Pk 37+407
Carpenteria spalla B

GENERAL CONTRACTOR Consorzio Cociv Ing. E. Pagani		DIRETTORE LAVORI	SCALA 1:50
---	--	------------------	---------------

COMMESSA	LOTTO	FASE	ENTE	TIPO DOC.	OPERATIVITÀ	PROGR.	REV.
IG51	03	E	CV	BB	IV1304	002	A

PROGETTAZIONE							
Rev.	Descrizione emissione	Redatto	Data	Verificato	Data	Progettista	Data
		D. Fant	16/06/2016	S. Fucini	16/06/2016	A. Mangiatelli	16/06/2016
A00	Prima emissione						