
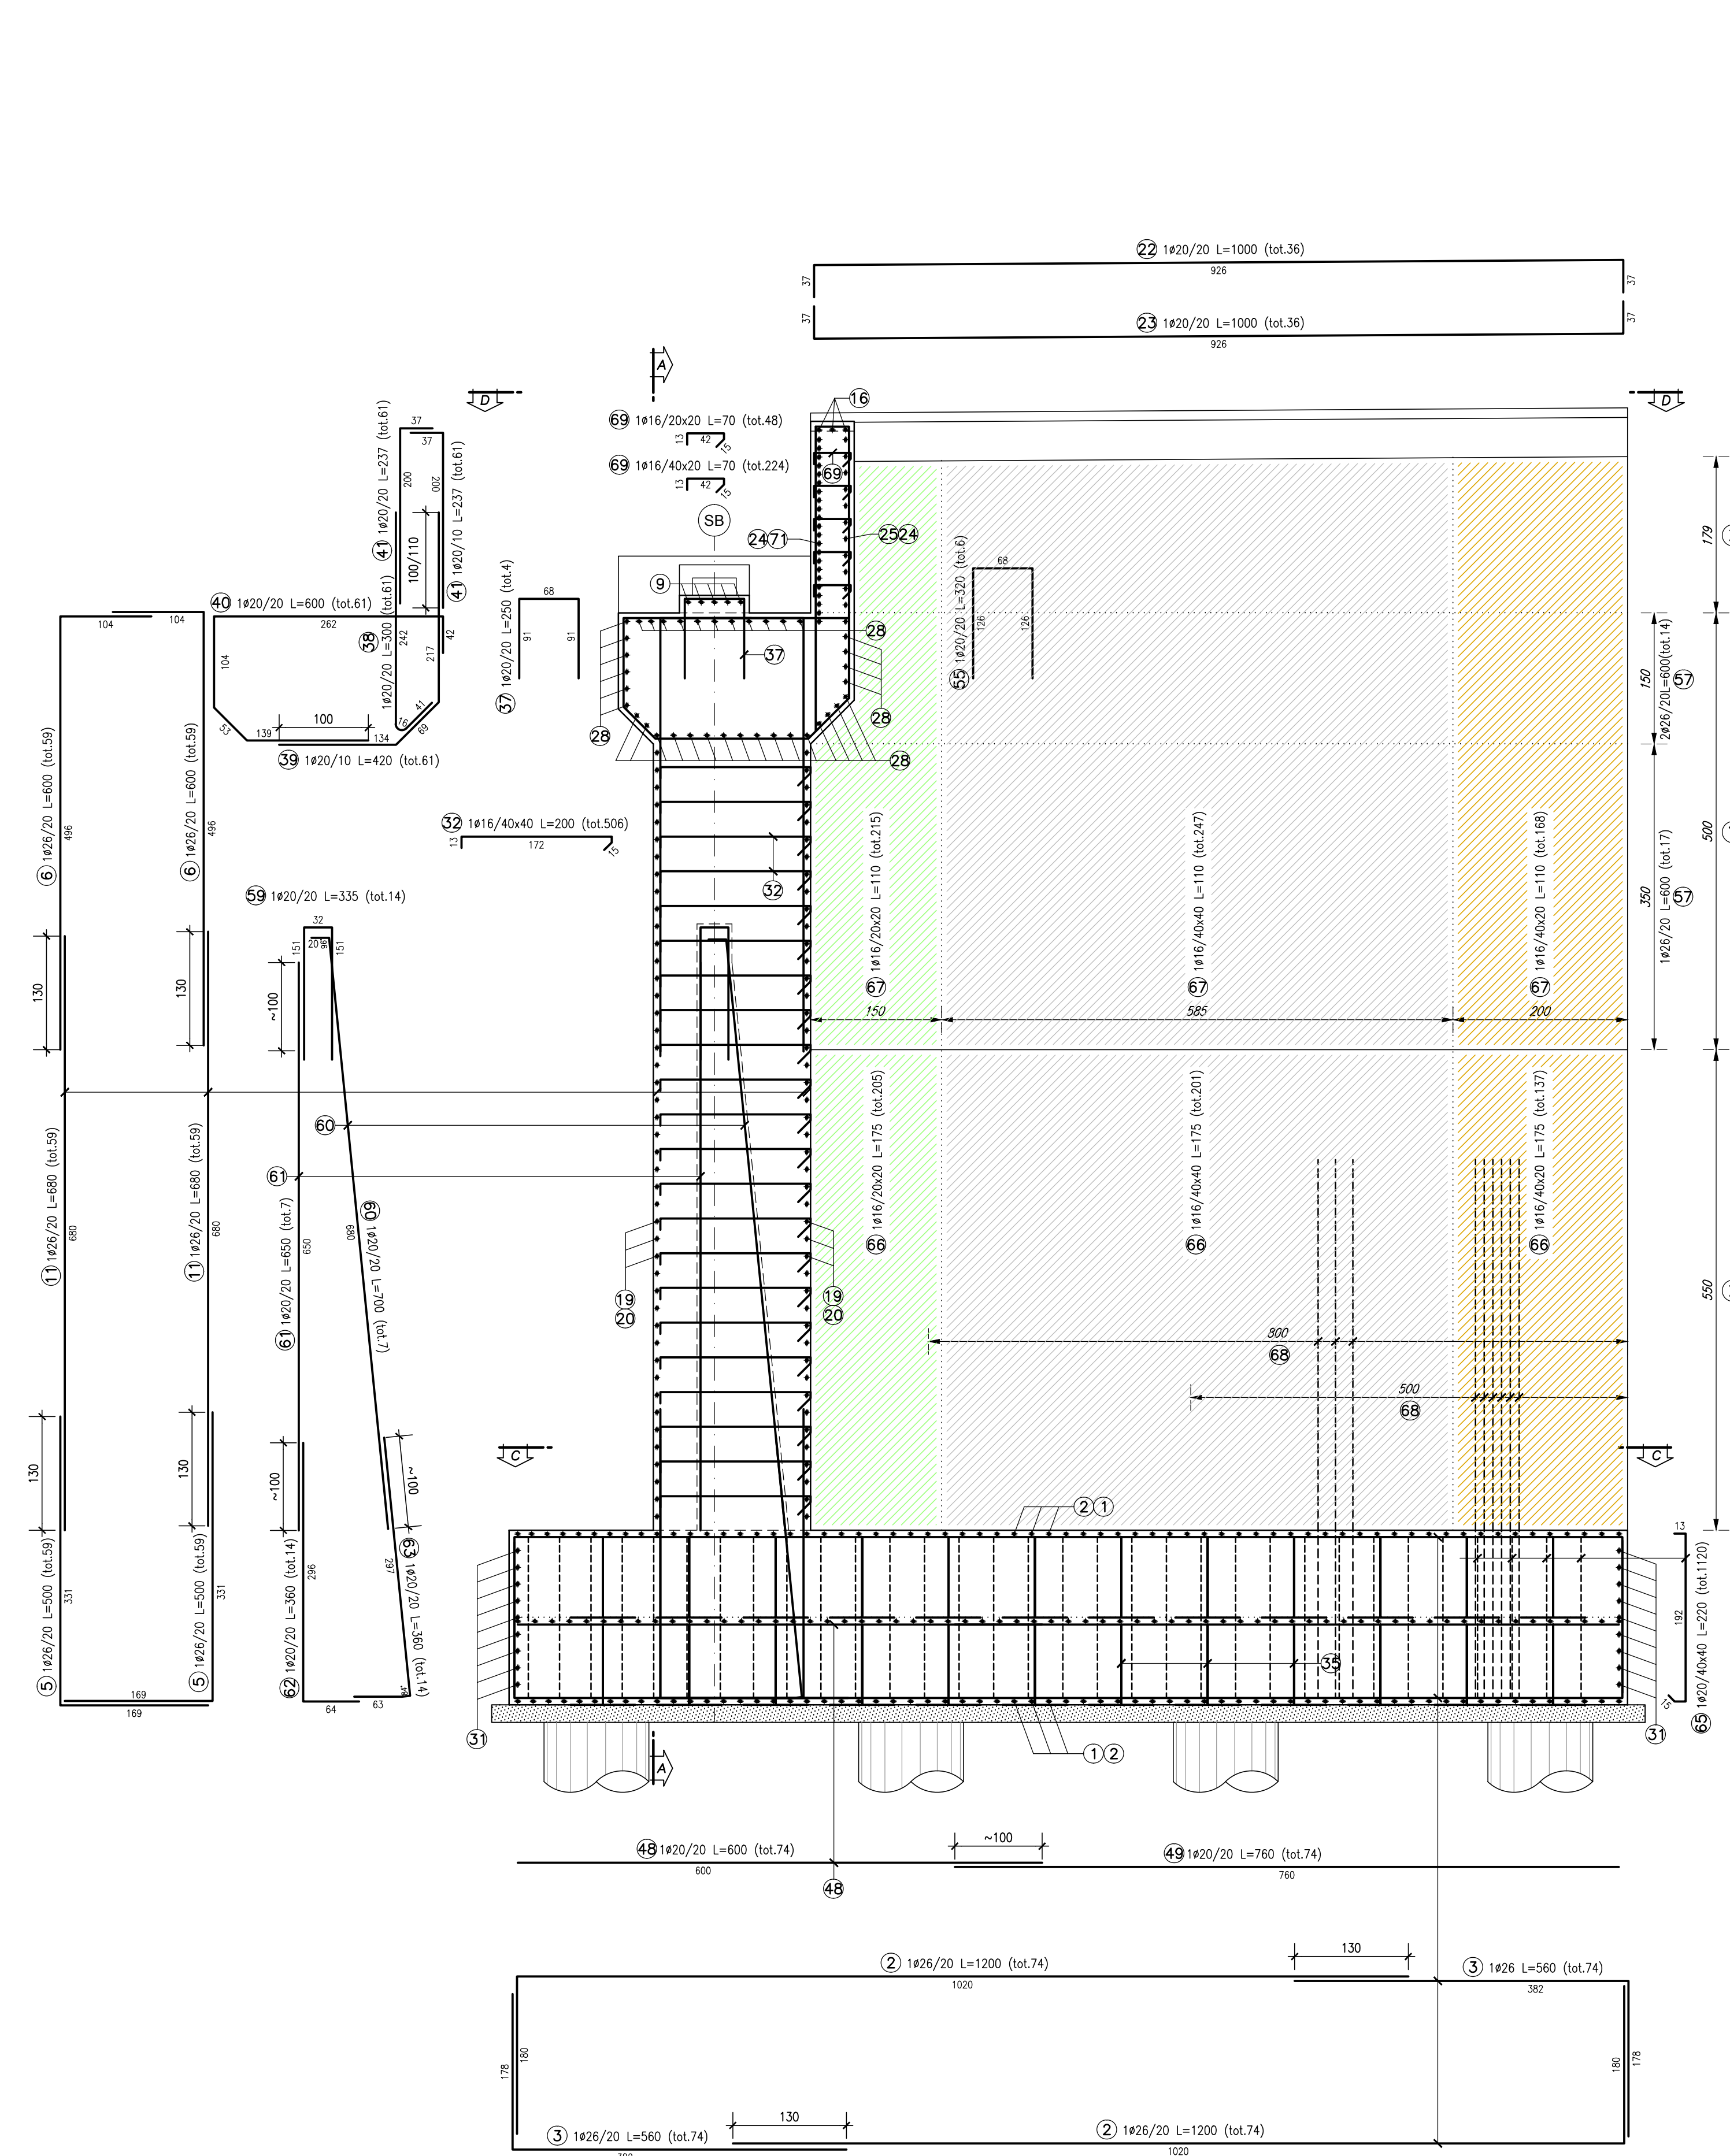


SEZIONE A-A scala 1:50

SEZIONE B-B scala 1:50

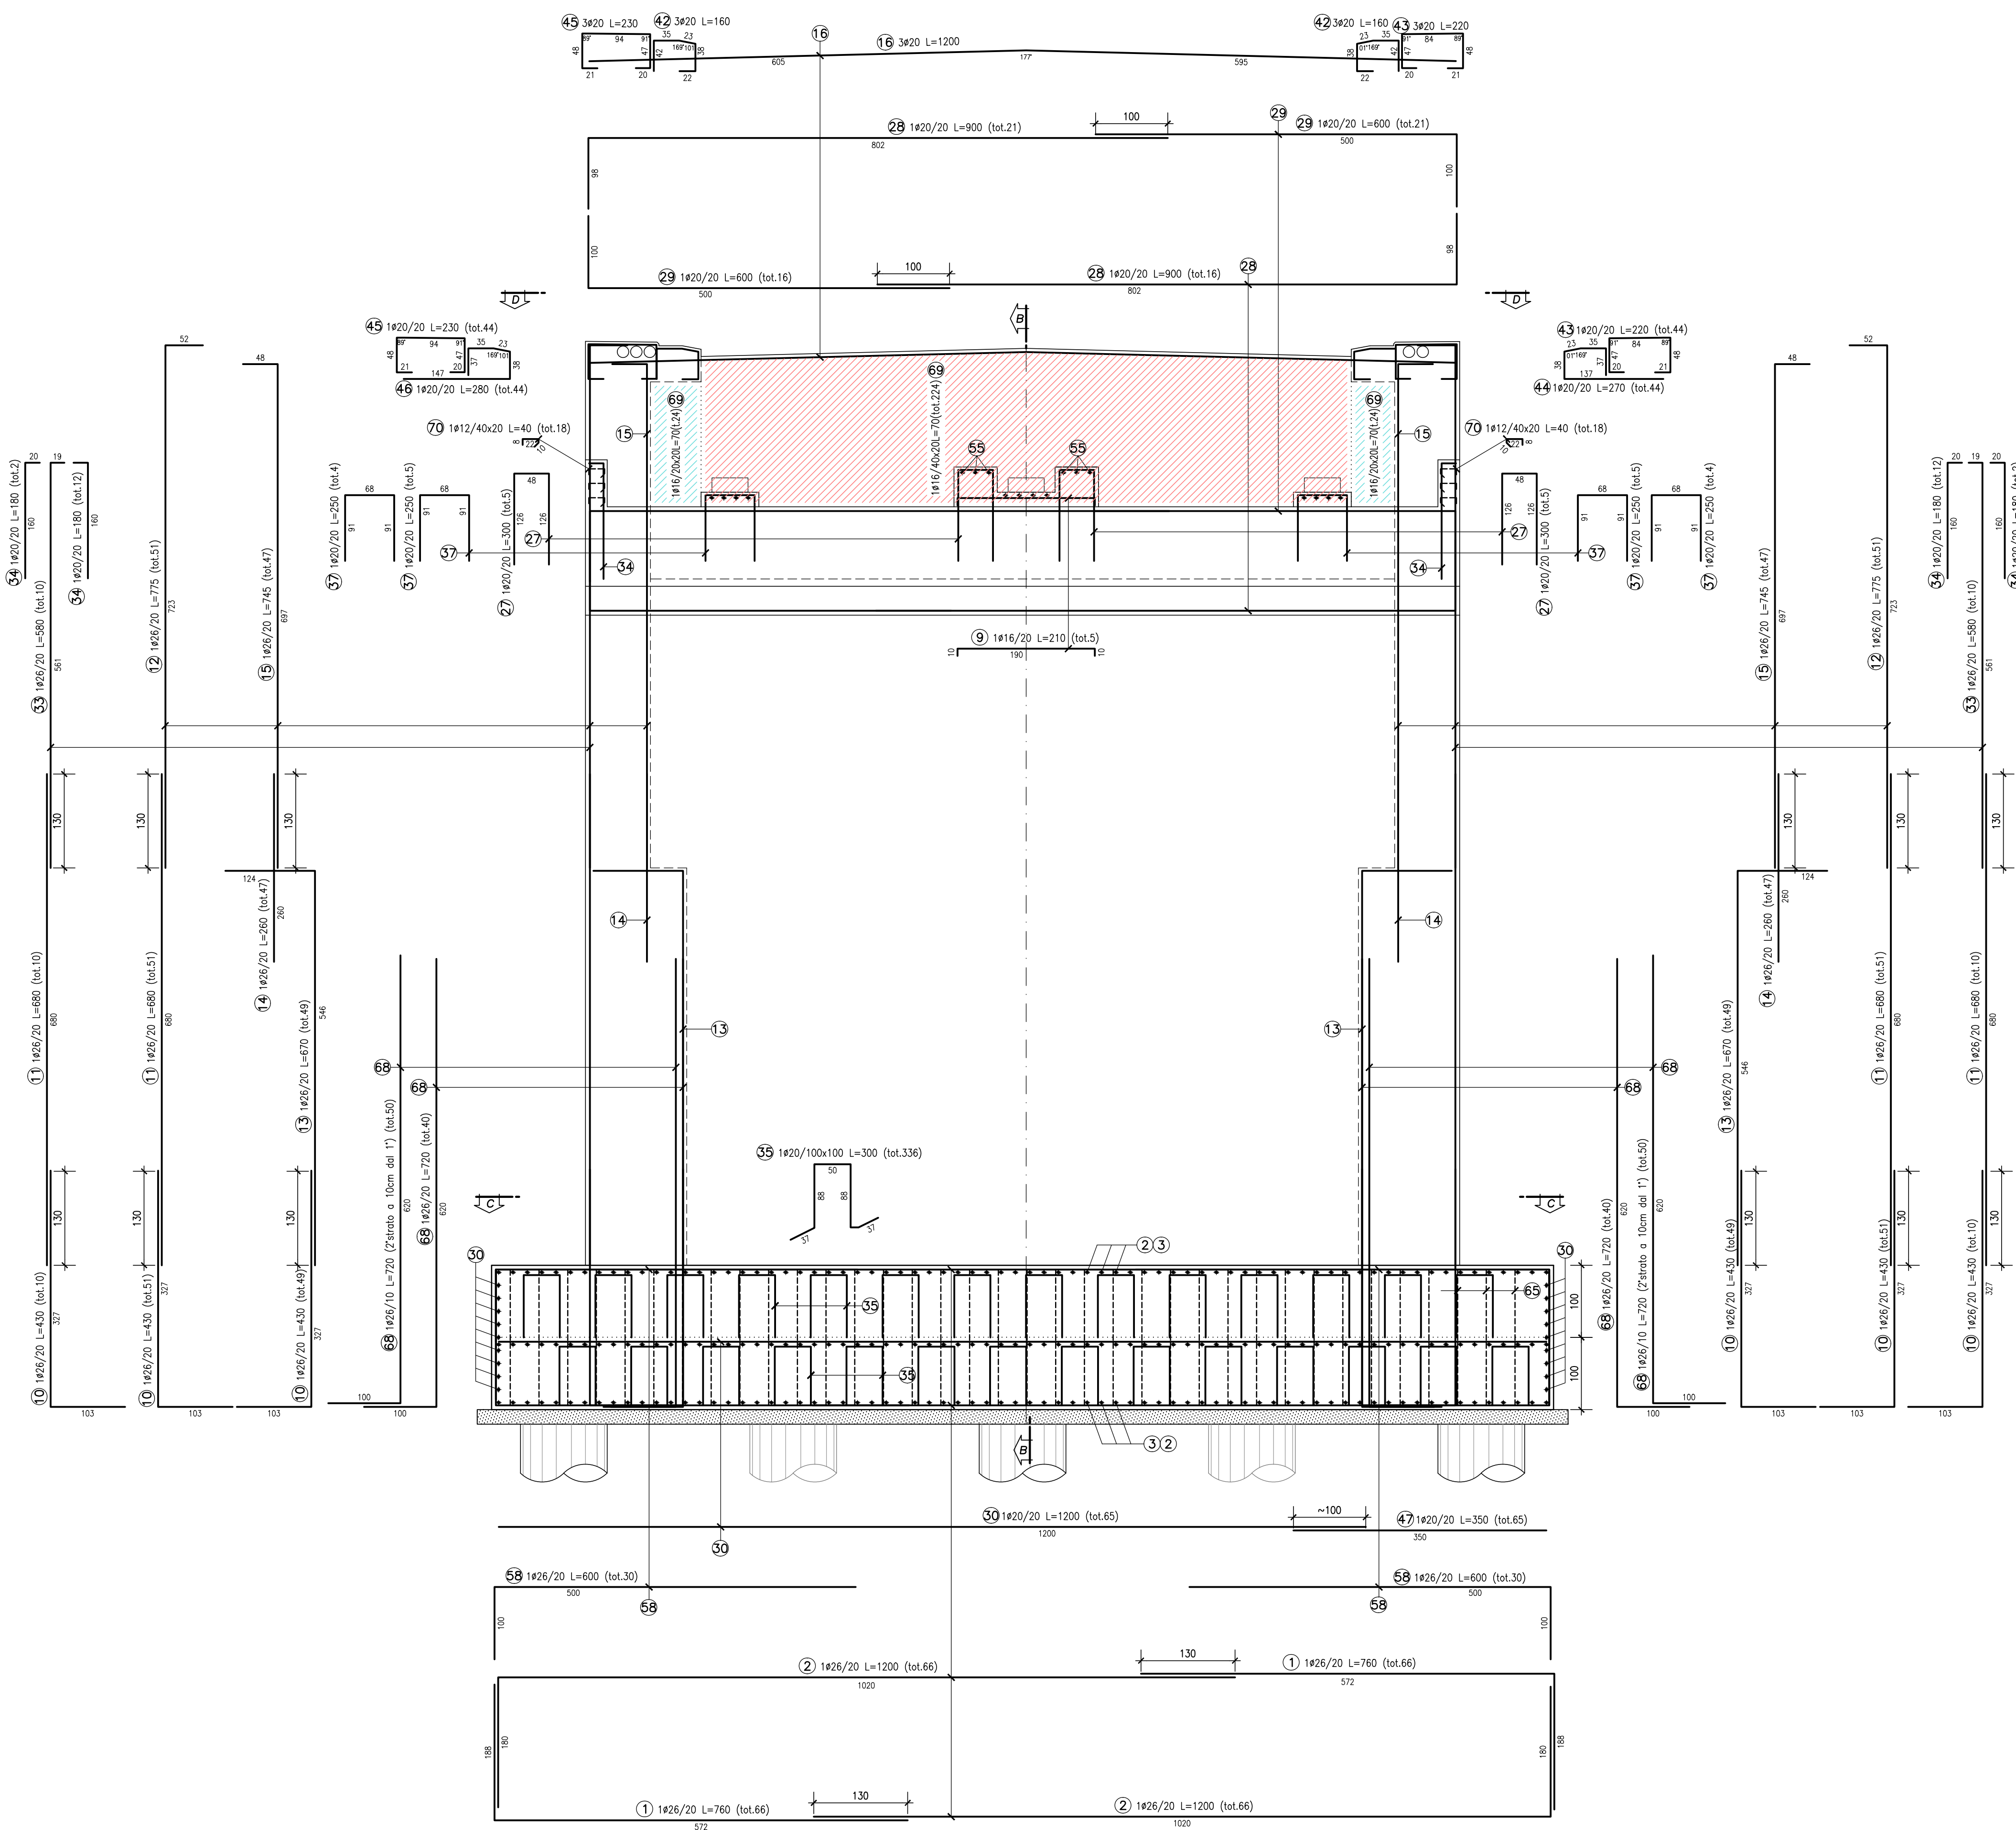

NOTA
Per la tabella materiali si fa riferimento all'elaborato IG51-00-E-CV-TT-0000-00-001

COMMITTENTE:
RFI
RETE FERROVIARIA ITALIANA
GRUPPO FERROVIE DELLO STATO ITALIANO

ALTA SORVEGLIANZA:
ITALFERR
GRUPPO FERROVIE DELLO STATO ITALIANO

GENERAL CONTRACTOR:
COCIV
Consorzio Costruttori Italiani Vicini

INFRASTRUTTURE FERROVIARIE STRATEGICHE DEFINITE DALLA LEGGE OBIETTIVO N.443/01
TRATTA A.V./A.C. TERZO VALICO DEI GIOVI
PROGETTO ESECUTIVO

Cavalcaferrovia SP 153 Linea III Valico-alla Pk 37+407
Armatura spalla B
Tav. 1

GENERAL CONTRACTOR Cociv Ing. E. Pagani		DIRETTORE LAVORI		SCALA 1:50				
COMMESSA IG51	LOTTO 03	FASE E	ENTE CV	TIPO DOC. BB				
OPERAVISCIPLINA IV1304		PROGR. 005		REV. A				
PROGETTAZIONE								
Rev.	Descrizione emissione	Redatto	Data	Verificato	Data	Progettista	Data	IL PROGETTISTA
A00	Prima emissione	D. Fanti	16/06/2016	S. Fucini	16/06/2016	A. Mangarella	16/06/2016	COCIV Dipartimento Operativo Via TO n. 127/15
N. Emis.					Nome File: 001-005-CV-08-IV13-04-005-A00 CUP: F18102000000008			