CARTA IDROGEOLOGICA IV13 - Scala 1:1000

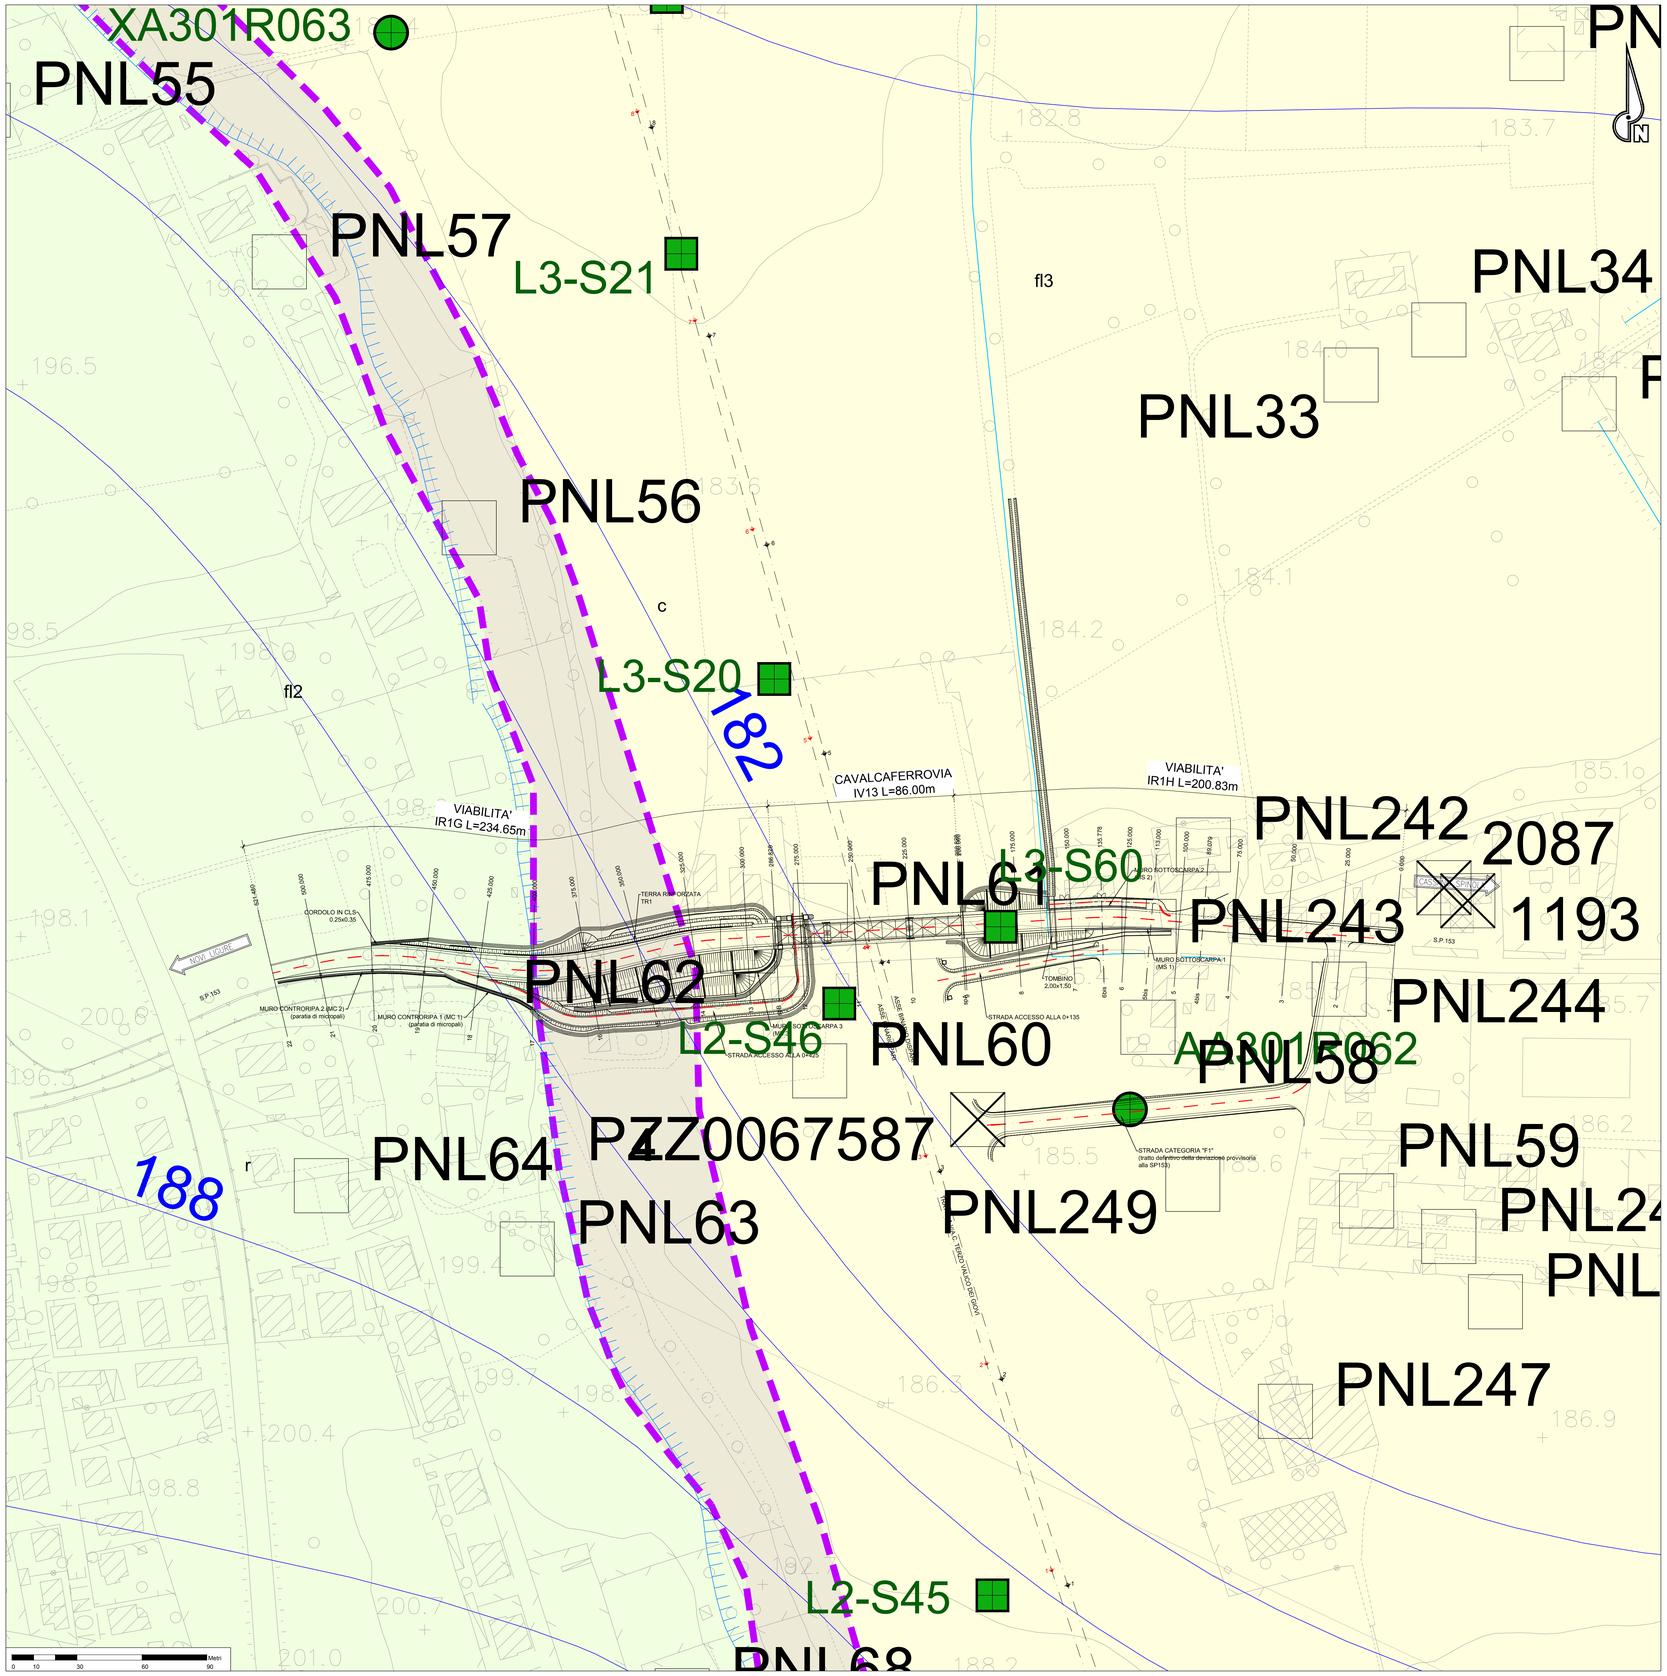

LEGENDA CARTA IDROGEOLOGICA

N°	Complessi idrogeologici	Unità geologica		TIPO	CLASSI DI PERMEABILITA' (m/s) in assenza di fenomeni carsici[2] 1 (10^{-3}–10^{-4})	2 (10^{-4}–10^{-5})	3 (10^{-5}–10^{-6})	4 (10^{-6}–10^{-7})	5 (10^{-7}–10^{-8})	6 (10^{-8}–10^{-9})	FENOMENI CARSICI E DI DISSOLUZIONE TIPO	INTENSITA'	EFFETTO DI COMPARTIMENTAZIONE DELLE FAGLIE (presenza di core zone impermeabile)
1	Depositi fluviali attuali (a)	SUCCESSIONI SEDIMENTARIE PLEISTOCENICO-RECENTI		P									
2	Depositi fluviali recenti (fb1, fl3, fl3a, fl3b)			P		fl3b		fl3a					
3	Depositi alluvionali medi (fl2) e antichi (fl1)			P									
4	Coltre colluviale - detritico colluviale (c), detrito di falda (d), accumulo di frana (aF)			P		*2		*3					
5	Villafranchiano Auct. e sabbie d'Asti (vL)			P									
6	Argille di Lugagnano (aL), Marne di S. Agata Fossili (mA1)			F									NON RILEVANTE
7	Formazione di Cassano Spinola (cC)	SUCCESSIONI SEDIMENTARIE DEL BACINO TERZIARIO PIEMONTESE OLIGO-MIOCENICHE		P/F									POSSIBILE
8	Membro di Riomaggiore (Gruppo della Gessoso Solfifera) (gS)			F							DISSOLUZIONE	BASSO	POSSIBILE
9	Marne di S. Agata Fossili (mA2), Marne di Cessole (mC e mC1)			P/F									POSSIBILE
10	Arenarie di Serravalle (aS), Formazione di Costa Areasa (fC, fCa); Formazione di Costa Montada (uMo), Formazione di Rigoroso - litofacies siltosa con strati arenitici (fR)			F									POCO PROBABILE
11	Formazione di Rigoroso - litofacies marnosa (mR), Formazione di Molare - litofacies siltoso-pelitica (FMs), Formazione di Costa Montada (uMa, uMc)			F									POSSIBILE
12	Formazione di Molare - ruditica a clasti calcarei dominanti (FMc)			F							CARSISMO	BASSO	POCO PROBABILE
13	Formazione di Molare - litofaciies ruditica (FMp), Formazione di Molare - litofacies brecciosa (FMbc), Formazione di Molare -litofacies arenacea (FMa), Brecce della Costa di Cravara (cR)			F									POCO PROBABILE
14	Formazione del Monte Antola (An)	SUCCESSIONI METAMORFICHE DELLE UNITA' LIGURI E LIGURI-PIEMONTESI TRIASSICO-CRETACICHE		F							CARSISMO	BASSO	POSSIBILE
15	Argille a Palombini del Passo Della Bocchetta (aP); Metasedimenti silicei (dM, d*); Scisti Filladici del Monte Larvego (fl); Argillosciisti neri (Mn). Argiliti di Mignanego (Mig), Argiliti di Ronco_Argiliti di Montanesi (ro_mo), rocce associate a piani di taglio duttile (my)			F									PROBABILE
16	Metacalcari di Erzelli (dE), Calcari di Voltaggio (cV), Calcari di Gallaneto (cG), Calcari di Lencisa (eN)			F							CARSISMO	BASSO/MEDIO	POCO PROBABILE
17	Metabasalti del Monte Figogna (B'), Metabasalti di Cravasco (B"), Metagabbri (mG), Metagabbri del Monte Crescione (mB			F									POCO PROBABILE
18	Serpentiniti e serpentinoscisti (Se', Se*), Metaofiaioliti (of', of*)			F									POSSIBILE
19	Dolomie del Monte Gazzo (dG)			F							CARSISMO	MEDIO/ALTO	POCO PROBABILE
20	Gessi, Anidriti e Carniole (gc)			F							DISSOLUZIONE	MEDIO	NON RILEVANTE

[1] In condizioni di basse coperture i valori di permeabilità possono variare di 1 o 2 ordini di grandezze rispetto a quanto indicato.
[2] Accumuli di frana, coltri detritiche, derivanti da litotipi scarsamente fitoskisitici (basalti, calcari e dolomiti).
[3] Accumuli di frana, coltri detritiche, derivanti da litotipi fitoskisitici.

Caselle indicanti il grado di permeabilità media per la fratturazione (F) o porosità primaria (P) dei complessi idrogeologici; le frecce indicano la distribuzione di ulteriori valori possibili ma meno probabili.

Grado di permeabilità delle principali zone di faglia fragili e suo possibile intervallo di variazione

SORGENTI

- Sorgente riferibile ad un sistema locale e superficiale ospitato nei depositi quaternari.
- Sorgente riferibile a miscelamenti di acque relative a sistemi di flusso di origine diversa (es. locale + intermedio; locale superficiale + locale ecc.).
- Sorgente riferibile ad un sistema locale ospitato nel substrato fratturato e/o carsificato.
- Sorgente riferibile ad un sistema intermedio ospitato nel substrato fratturato e/o carsificato.
- Sorgente riferibile ad un sistema regionale e profondo ospitato nel substrato fratturato.

LINEE DI FLUSSO

- Rappresentazione schematica delle linee di deflusso per sistemi superficiali ospitati in mezzi porosi.
- Rappresentazione schematica delle linee di deflusso per sistemi locali ospitati in complessi idrogeologici fratturati e/o carsificati del substrato pre-quaternario.
- Rappresentazione schematica delle linee di deflusso per sistemi intermedi ospitati in complessi idrogeologici fratturati e/o carsificati del substrato pre-quaternario.

POZZI

- PTO126 Pozzi da censimento Cociv
- PZZ0301125 Pozzi da banca dati provincia di Alessandria

LIMITI IDROGEOLOGICI DEL SUBSTRATO PRE-QUATERNARIO

- Limite di permeabilità tamponante tra complessi. Assenza di flusso trasversale rispetto al limite.
- Limite di permeabilità passivo tra complessi. Possibile flusso attraverso il limite, sebbene i complessi contigui abbiamo diverso grado di permeabilità.

ZONE DI RECAPITO DEI SISTEMI DI FLUSSO

- Principali zone di recapito legate a sistemi di flusso di tipo superficiale ospitati in un mezzo poroso o nella parte superficiale dell'ammasso detensionato.
- Principali zone di recapito legate a sistemi locali ospitati in complessi fratturati e/o carsici del substrato pre-quaternario.
- Principali zone di recapito legate a sistemi di flusso di tipo intermedio ospitati in complessi fratturati e/o carsici del substrato pre-quaternario.

ELEMENTI STRUTTURALI ED IDROGEOLOGICI

- Faglie, caratterizzate da superficie principale di movimento con rocce di faglia (protocataclasiti, cataclasiti,brecce cataclastiche e/o gouge) meno permeabili e da saltbande con densità della fratturazione particolarmente intensa più permeabili
- Faglie presunte
- Stratificazione
- Superficie di clivaggio e scistosità principale
- Thrust
- Giacitura dei piani di faglia
- Fotolineamenti
- Isopieze equidistanza due metri
- Linee di flusso

INDAGINI GEOGNOSTICHE

INDAGINI PREGRESSE

- S5 Campagna indagini COCIV (1992-2001) (P. MASSIMA)
- SA301G114 Campagna di indagini 2001-2002 (P.P.)
- SF12 Campagna di indagini 2004 (P.D.)

INDAGINI P.E. LOTTO 1-5 (2012-2013/2014)

- SI 56-PZ Sondaggi Lotto 1
- L2-S1 Sondaggi Lotto 2 (LA Sondaggi per prelievo campionamento asbesto)
- L3-S1 Sondaggi Lotto 3
- L4-S1 Sondaggi Lotto 4
- L5-S1 Sondaggi Lotto 5
- S-OV42-1 Sondaggi Interconnessione Novi Ligure (P.D.)

ELEMENTI PROGETTUALI

- Tratta A.V./A.C. TERZO VALICO DEI GIOVI
- Altre opere realizzate o in corso di realizzazione

Base topografica da rilievo di progetto.
Fascia di dettaglio (intorno delle opere) equidistanza 5 m.
Fascia di contorno equidistanza 25 m.
Reticolo idrografico evidenziato in colore azzurro ove possibile sulla base delle indicizzazioni fornite nel file digitale.

COMMITTENTE:

RFI RETE FERROVIARIA ITALIANA
GRUPPO FERROVIE DELLO STATO ITALIANE

ALTA SORVEGLIANZA:

ITALFERR
GRUPPO FERROVIE DELLO STATO ITALIANE

GENERAL CONTRACTOR:

COCIV
Consorzio Collegamenti Integrati Veloci

INFRASTRUTTURE FERROVIARIE STRATEGICHE DEFINITE DALLA LEGGE OBIETTIVO N.443/01

TRATTA A.V./A.C. TERZO VALICO DEI GIOVI
PROGETTO ESECUTIVO

Cavalcaferrovia SP 152 Linea III Valico - tratto 0

Carta idrogeologica e dei punti d'acqua

GENERAL CONTRACTOR	DIRETTORE LAVORI	SCALA:
Consorzio Cociv, Ing. E. Pagani		1:1000

COMMESSA	LOTTO	FASE	ENTE	TIPO DOC.	OPERA/DISCIPLINA	PROGR.	REV.
IG51	03	E	CV	G7	IV1300	002	A

PROGETTAZIONE

Rev.	Descrizione emissione	Redatto	Data	Verificato	Data	Progettista Integratore	Data	IL PROGETTISTA
A00	Prima emissione	GDP	19/05/2014	ROCKSOIL	21/05/2014	A. Palomba	23/05/2014	
A01	Revisione generale	GDP	24/04/2015	ROCKSOIL	27/04/2015	A. Palomba	30/04/2015	
A02	Modifica lotto costruttivo	GDP	21/06/2016	ROCKSOIL	21/06/2016	A. Mangiarotta	23/06/2016	

ORDINE DEGLI GEOLOGI REGIONE PIEMONTE
PAOLO PERELLO GEOLOGO
n. 154

n. Elab.

Nome File: IG51-03-E-CV-G7-IV13-00-002-A02

CUP: F81H92000000008

Scala di plot: 1: 1