





SEZIONE LONGITUDINALE 1-1
SCALA 1:200

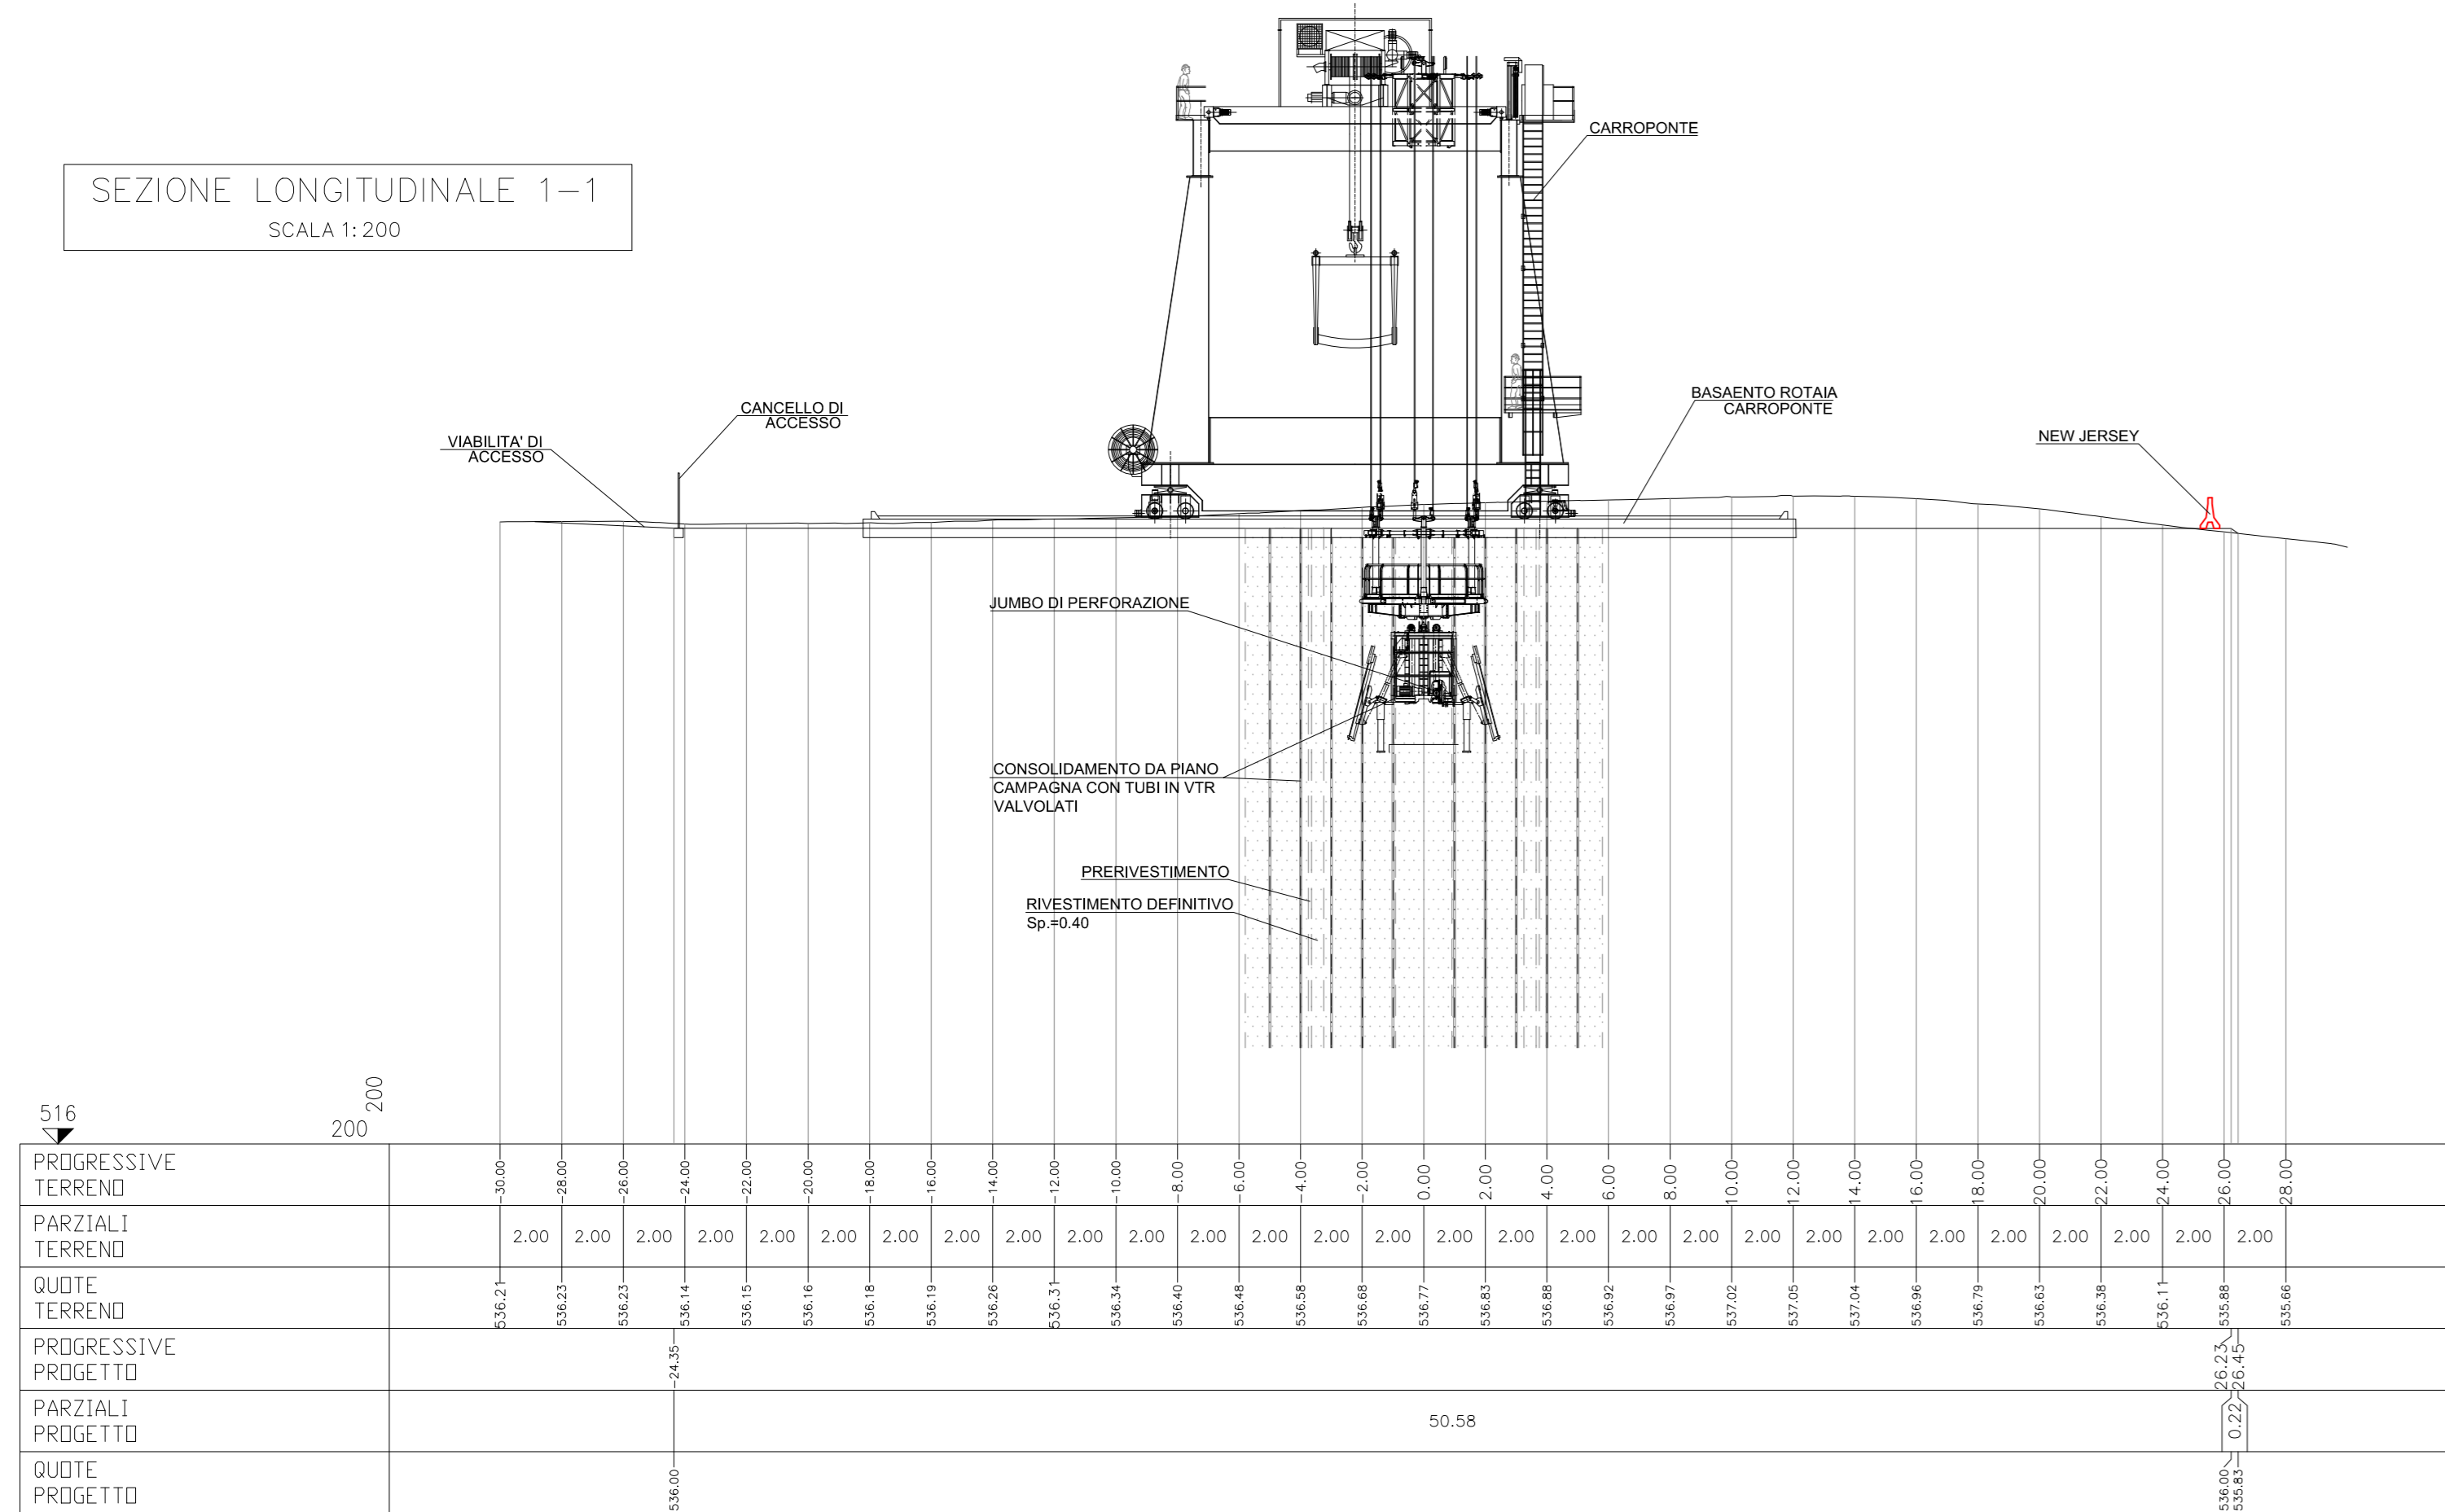

SEZIONE TRASVERSALE 2-2
SCALA 1:200

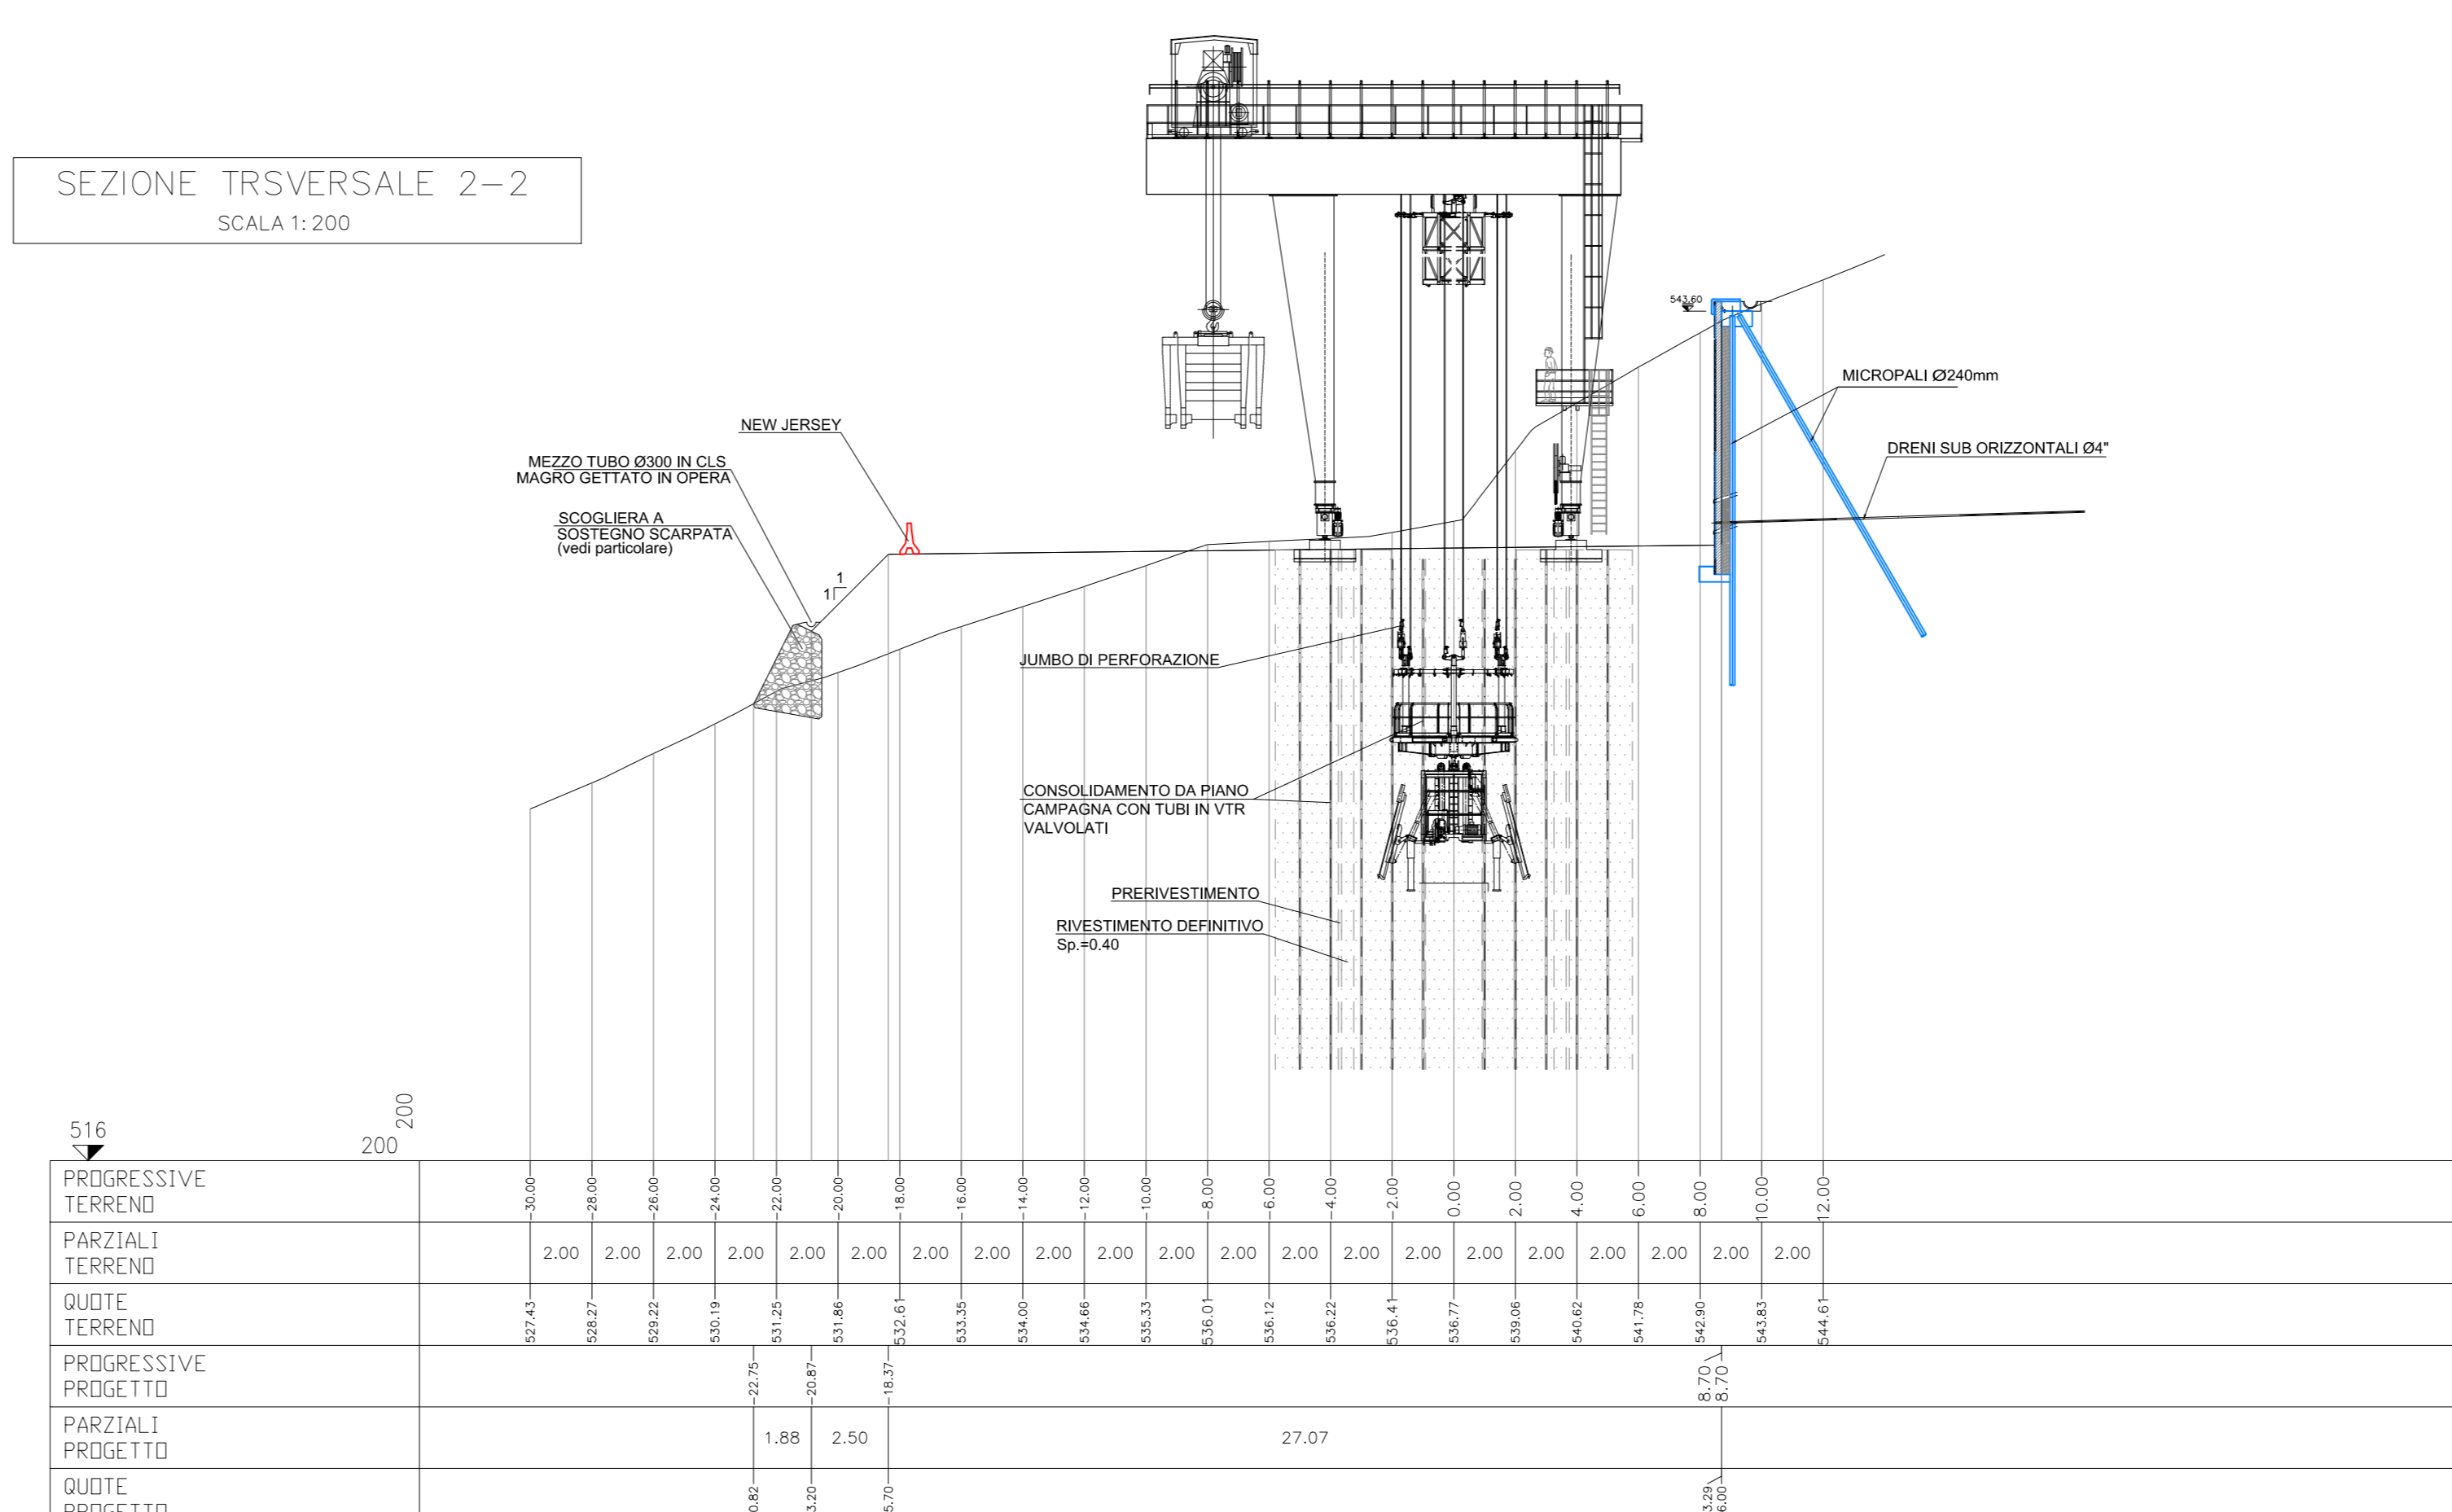

N.B.
L'APPROVVIGIONAMENTO DELL'ACQUA AVVERA' O MEDIANTE AUTOBOTTI E CISTERNE

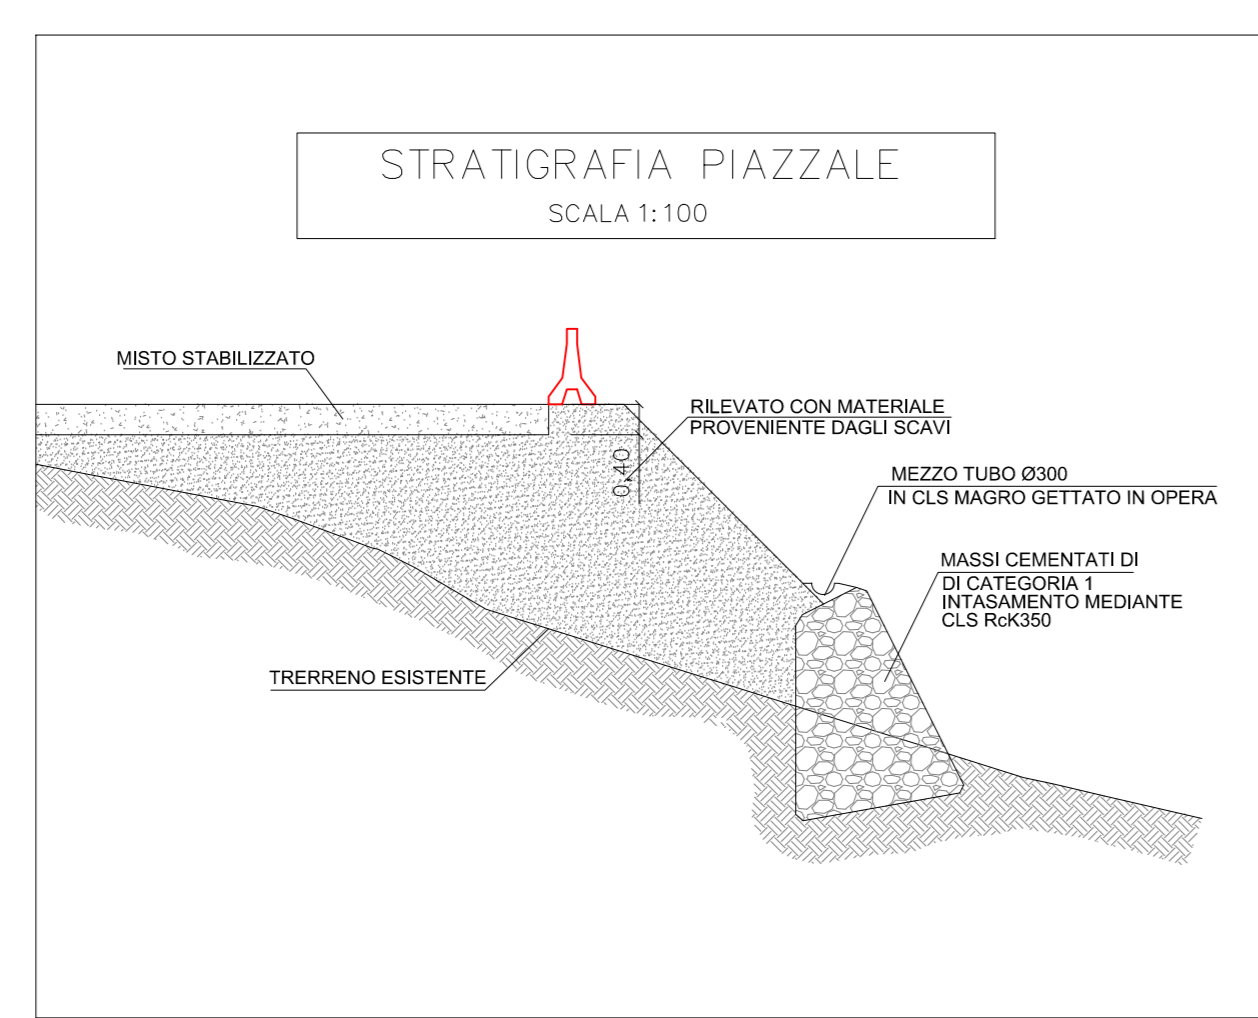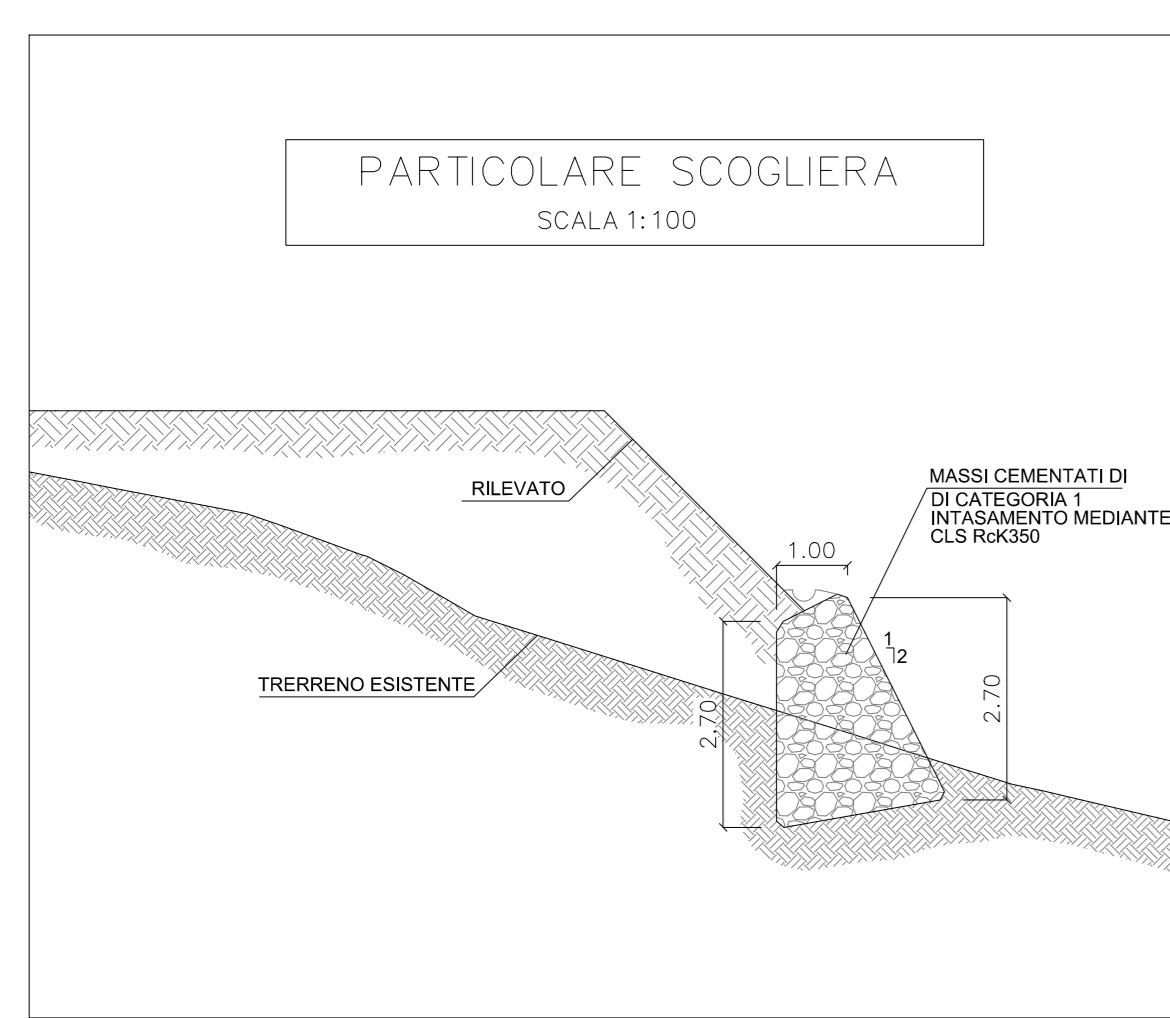

COMMITTENTE:
RFI
RETE FERROVIARIA ITALIANA
GRUPPO FERROVIE DELLO STATO ITALIANO

ALTA Sorveglianza:
ITALFERR
GRUPPO FERROVIE DELLO STATO ITALIANO

GENERAL CONTRACTOR:
CO.CIV
Consorzio Costruttori Impianti Valsusa

INFRASTRUTTURE FERROVIARIE STRATEGICHE DEFINITE DALLA LEGGE OBIETTIVO N.443/01
TRATTA A.V./A.C. TERZO VALICO DEI GIOVI
PROGETTO ESECUTIVO

Pozzo di aerazione Finestra Val Lemme
Cantierizzazione pozzo
Fase 2 - Scavo
Piante, sezioni e particolari costruttivi

GENERAL CONTRACTOR DIRETTORE LAVORI
Consorzio **CO.CIV** Ing. E. Pagani

SCALA:

COMMESSA	LOTTO	FASE	ENTE	TIPO DOC.	OPERAZIONE/PLA	PROGR.	REV.
IG51	00	E	CV	AZ	CA0000	004	A

PROGETTAZIONE

Rev.	Descrizione emissione	Redatto	Data	Verificato	Data	Progettista	Data	Il PROGETTISTA
A00	Prima emissione	CO.CIV	12/06/2016	CO.CIV	12/06/2016	A. Mancinella	12/06/2016	

Nome File: I51-01-E-CV-AZ-CA00-004-A00
CUP: F14H2000000000