

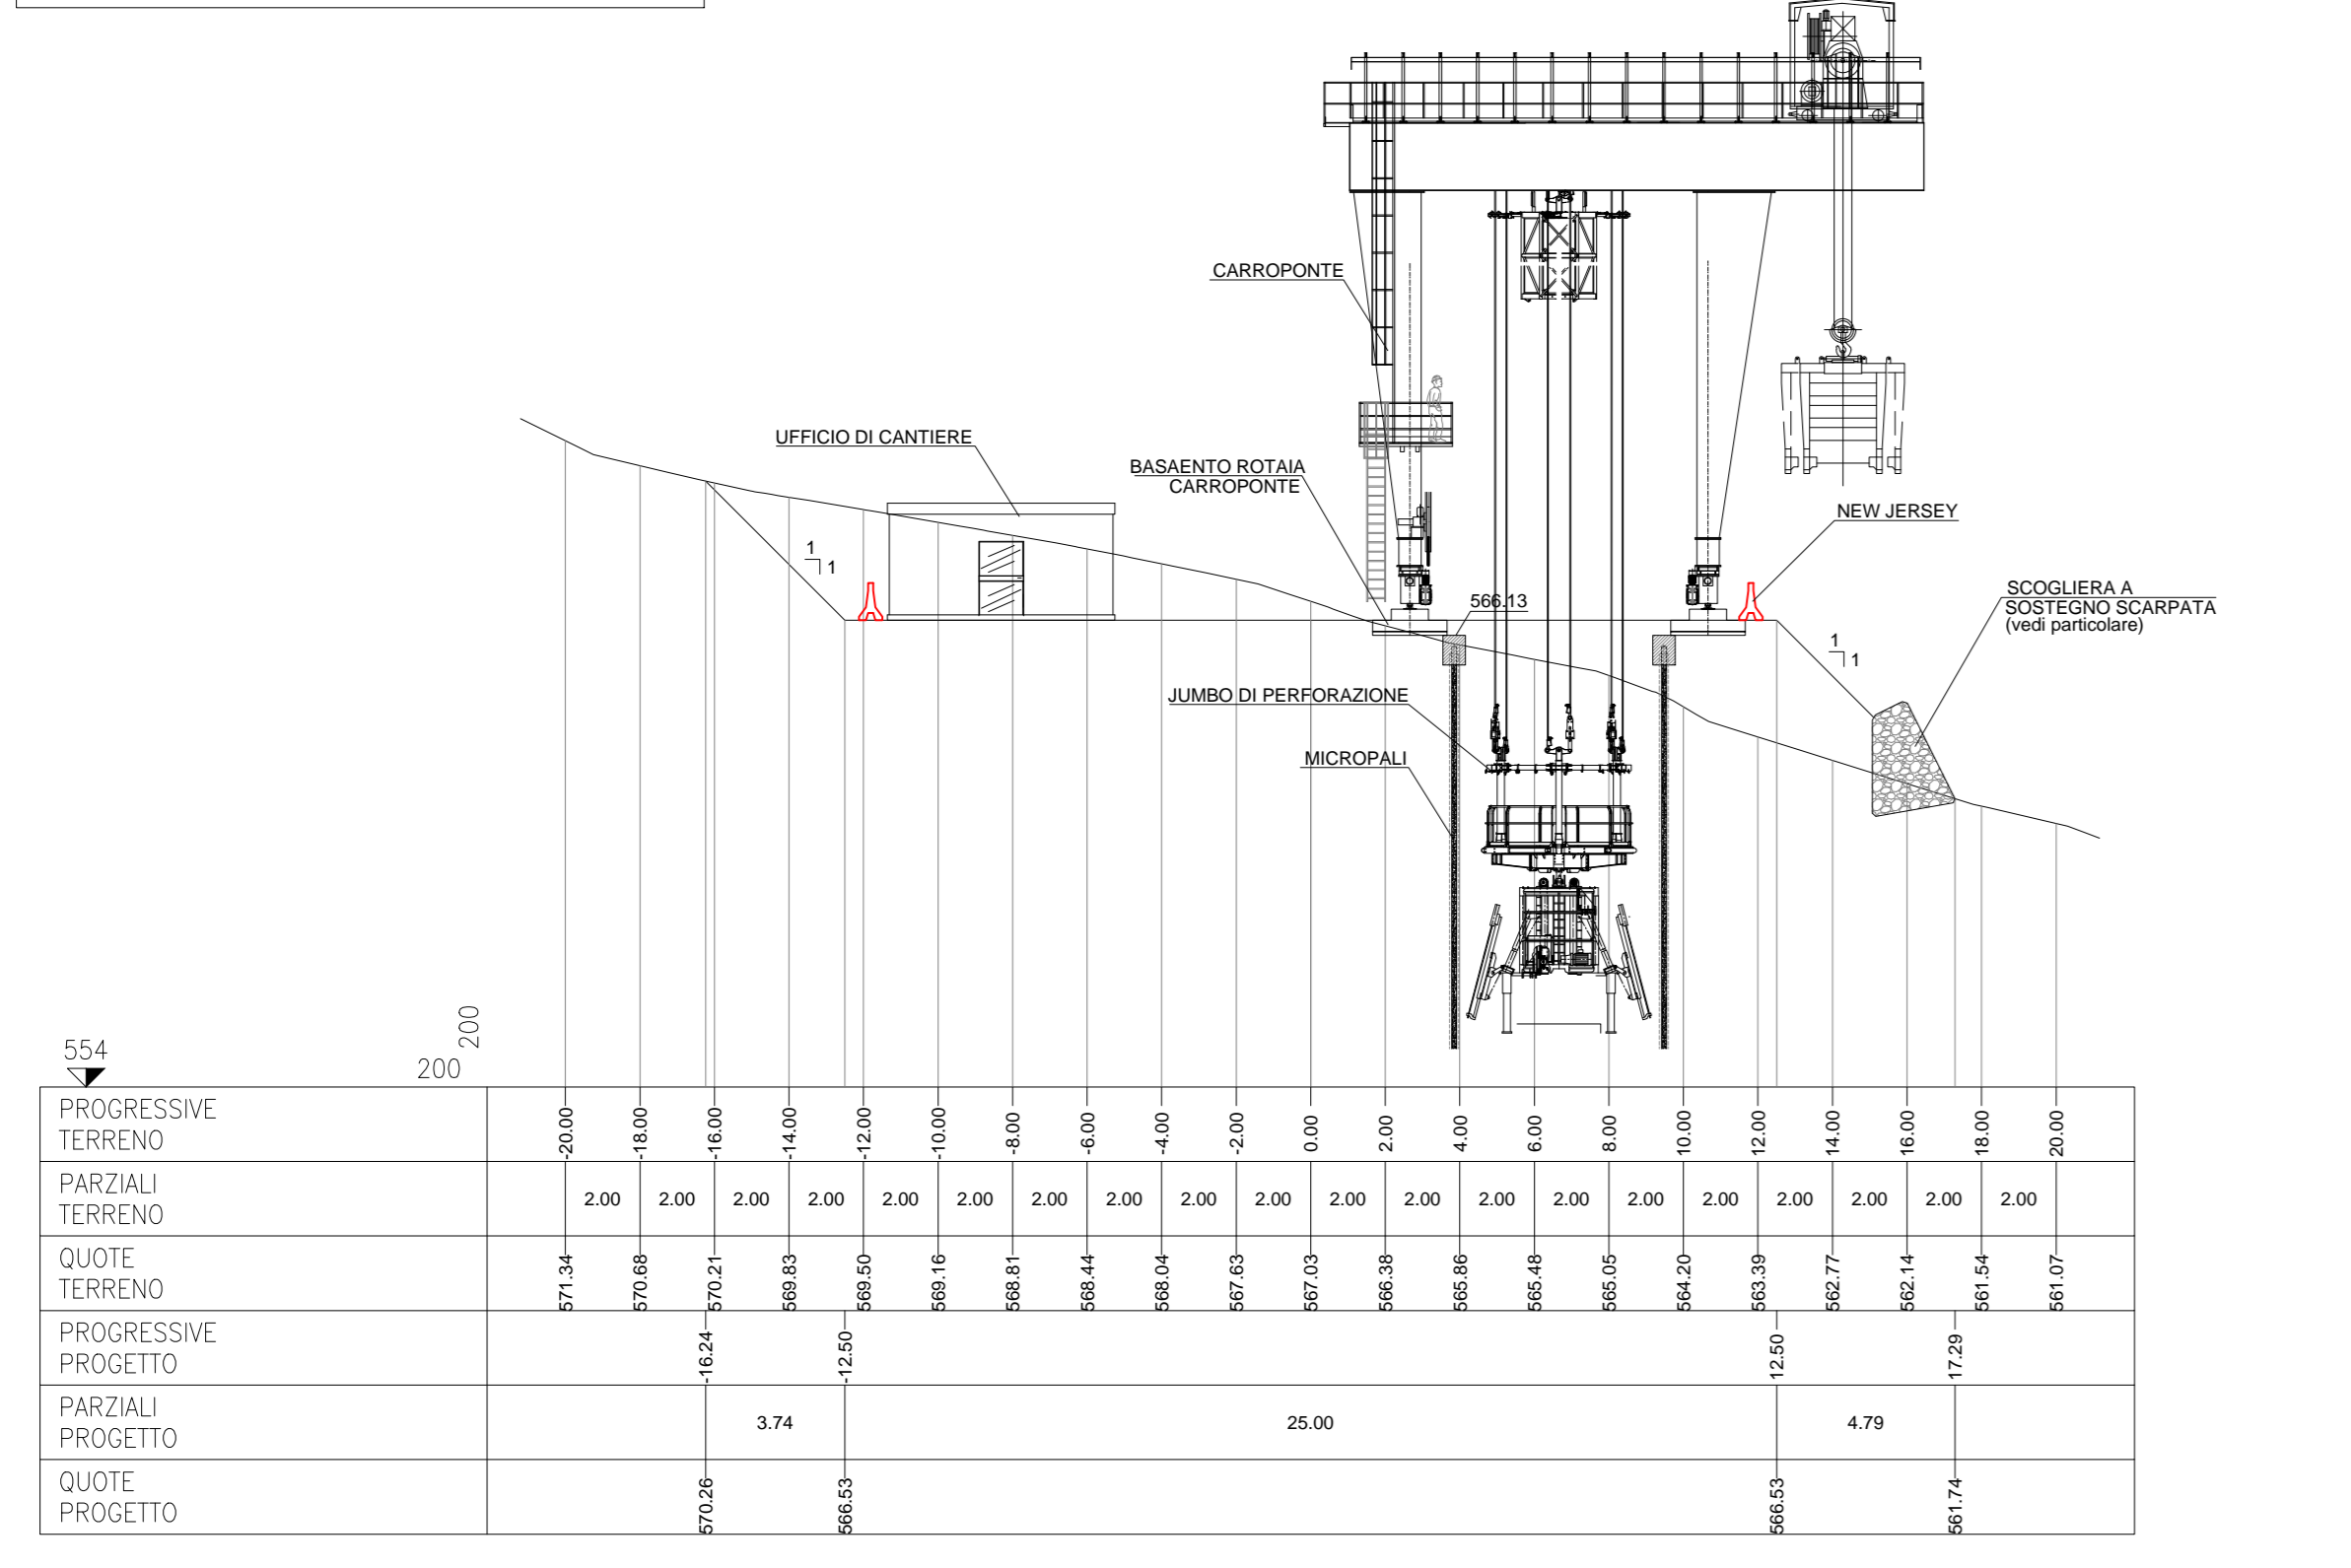
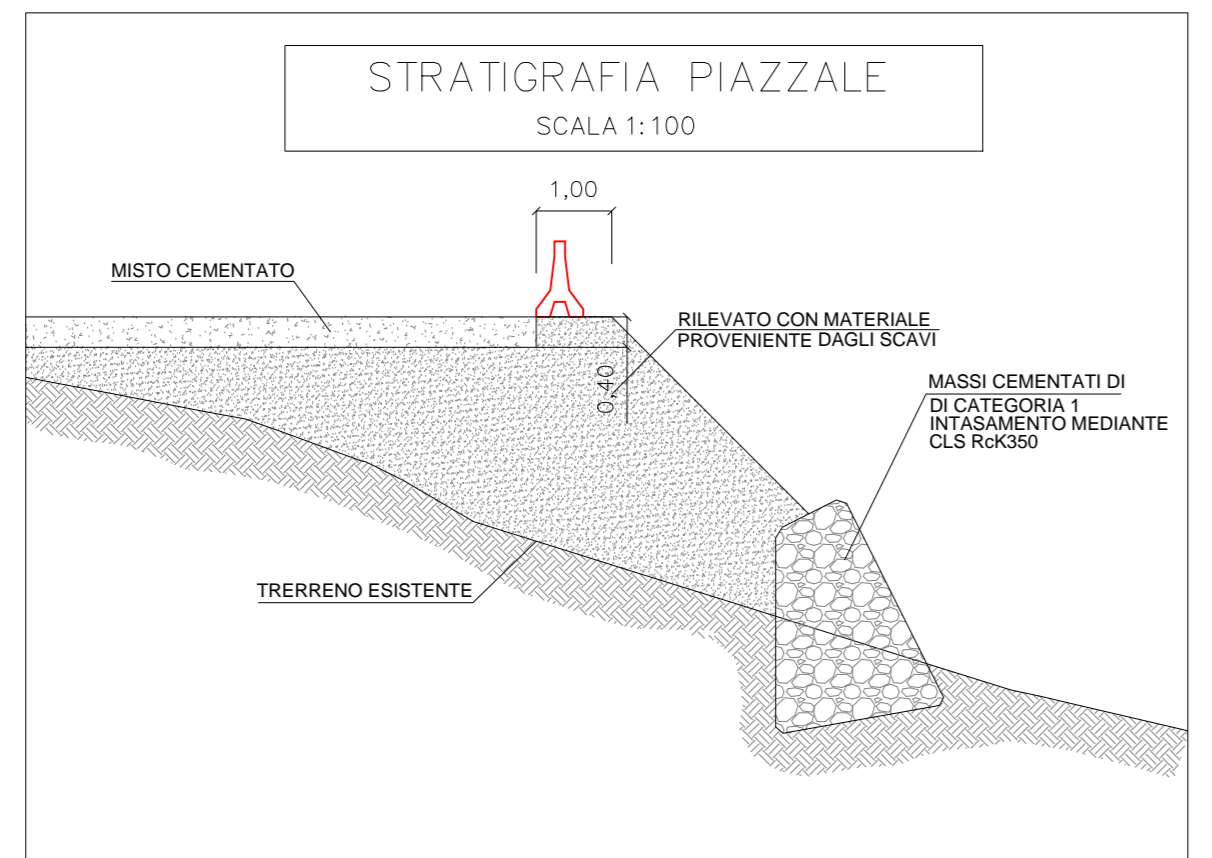


SEZIONE TRSVERSALE 1-1
SCALA 1:200

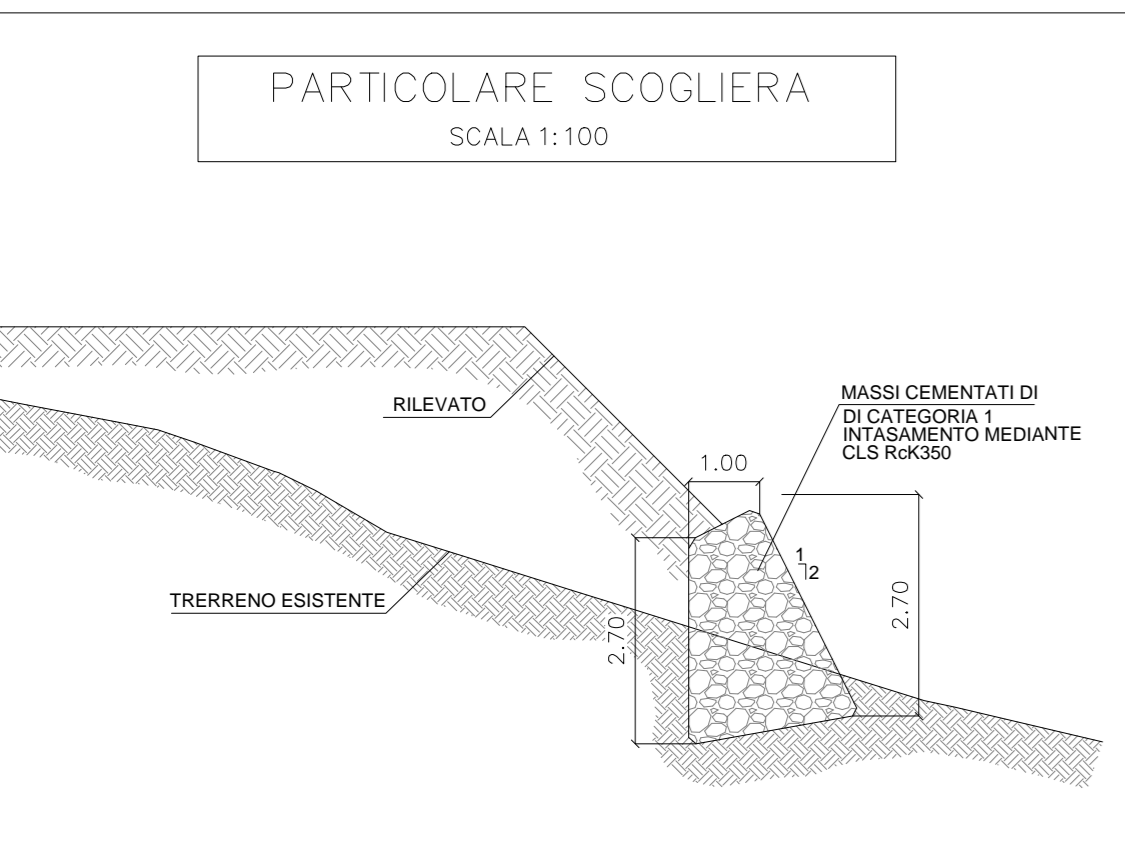

SEZIONE LONGITUDINALE 2-2
SCALA 1:200

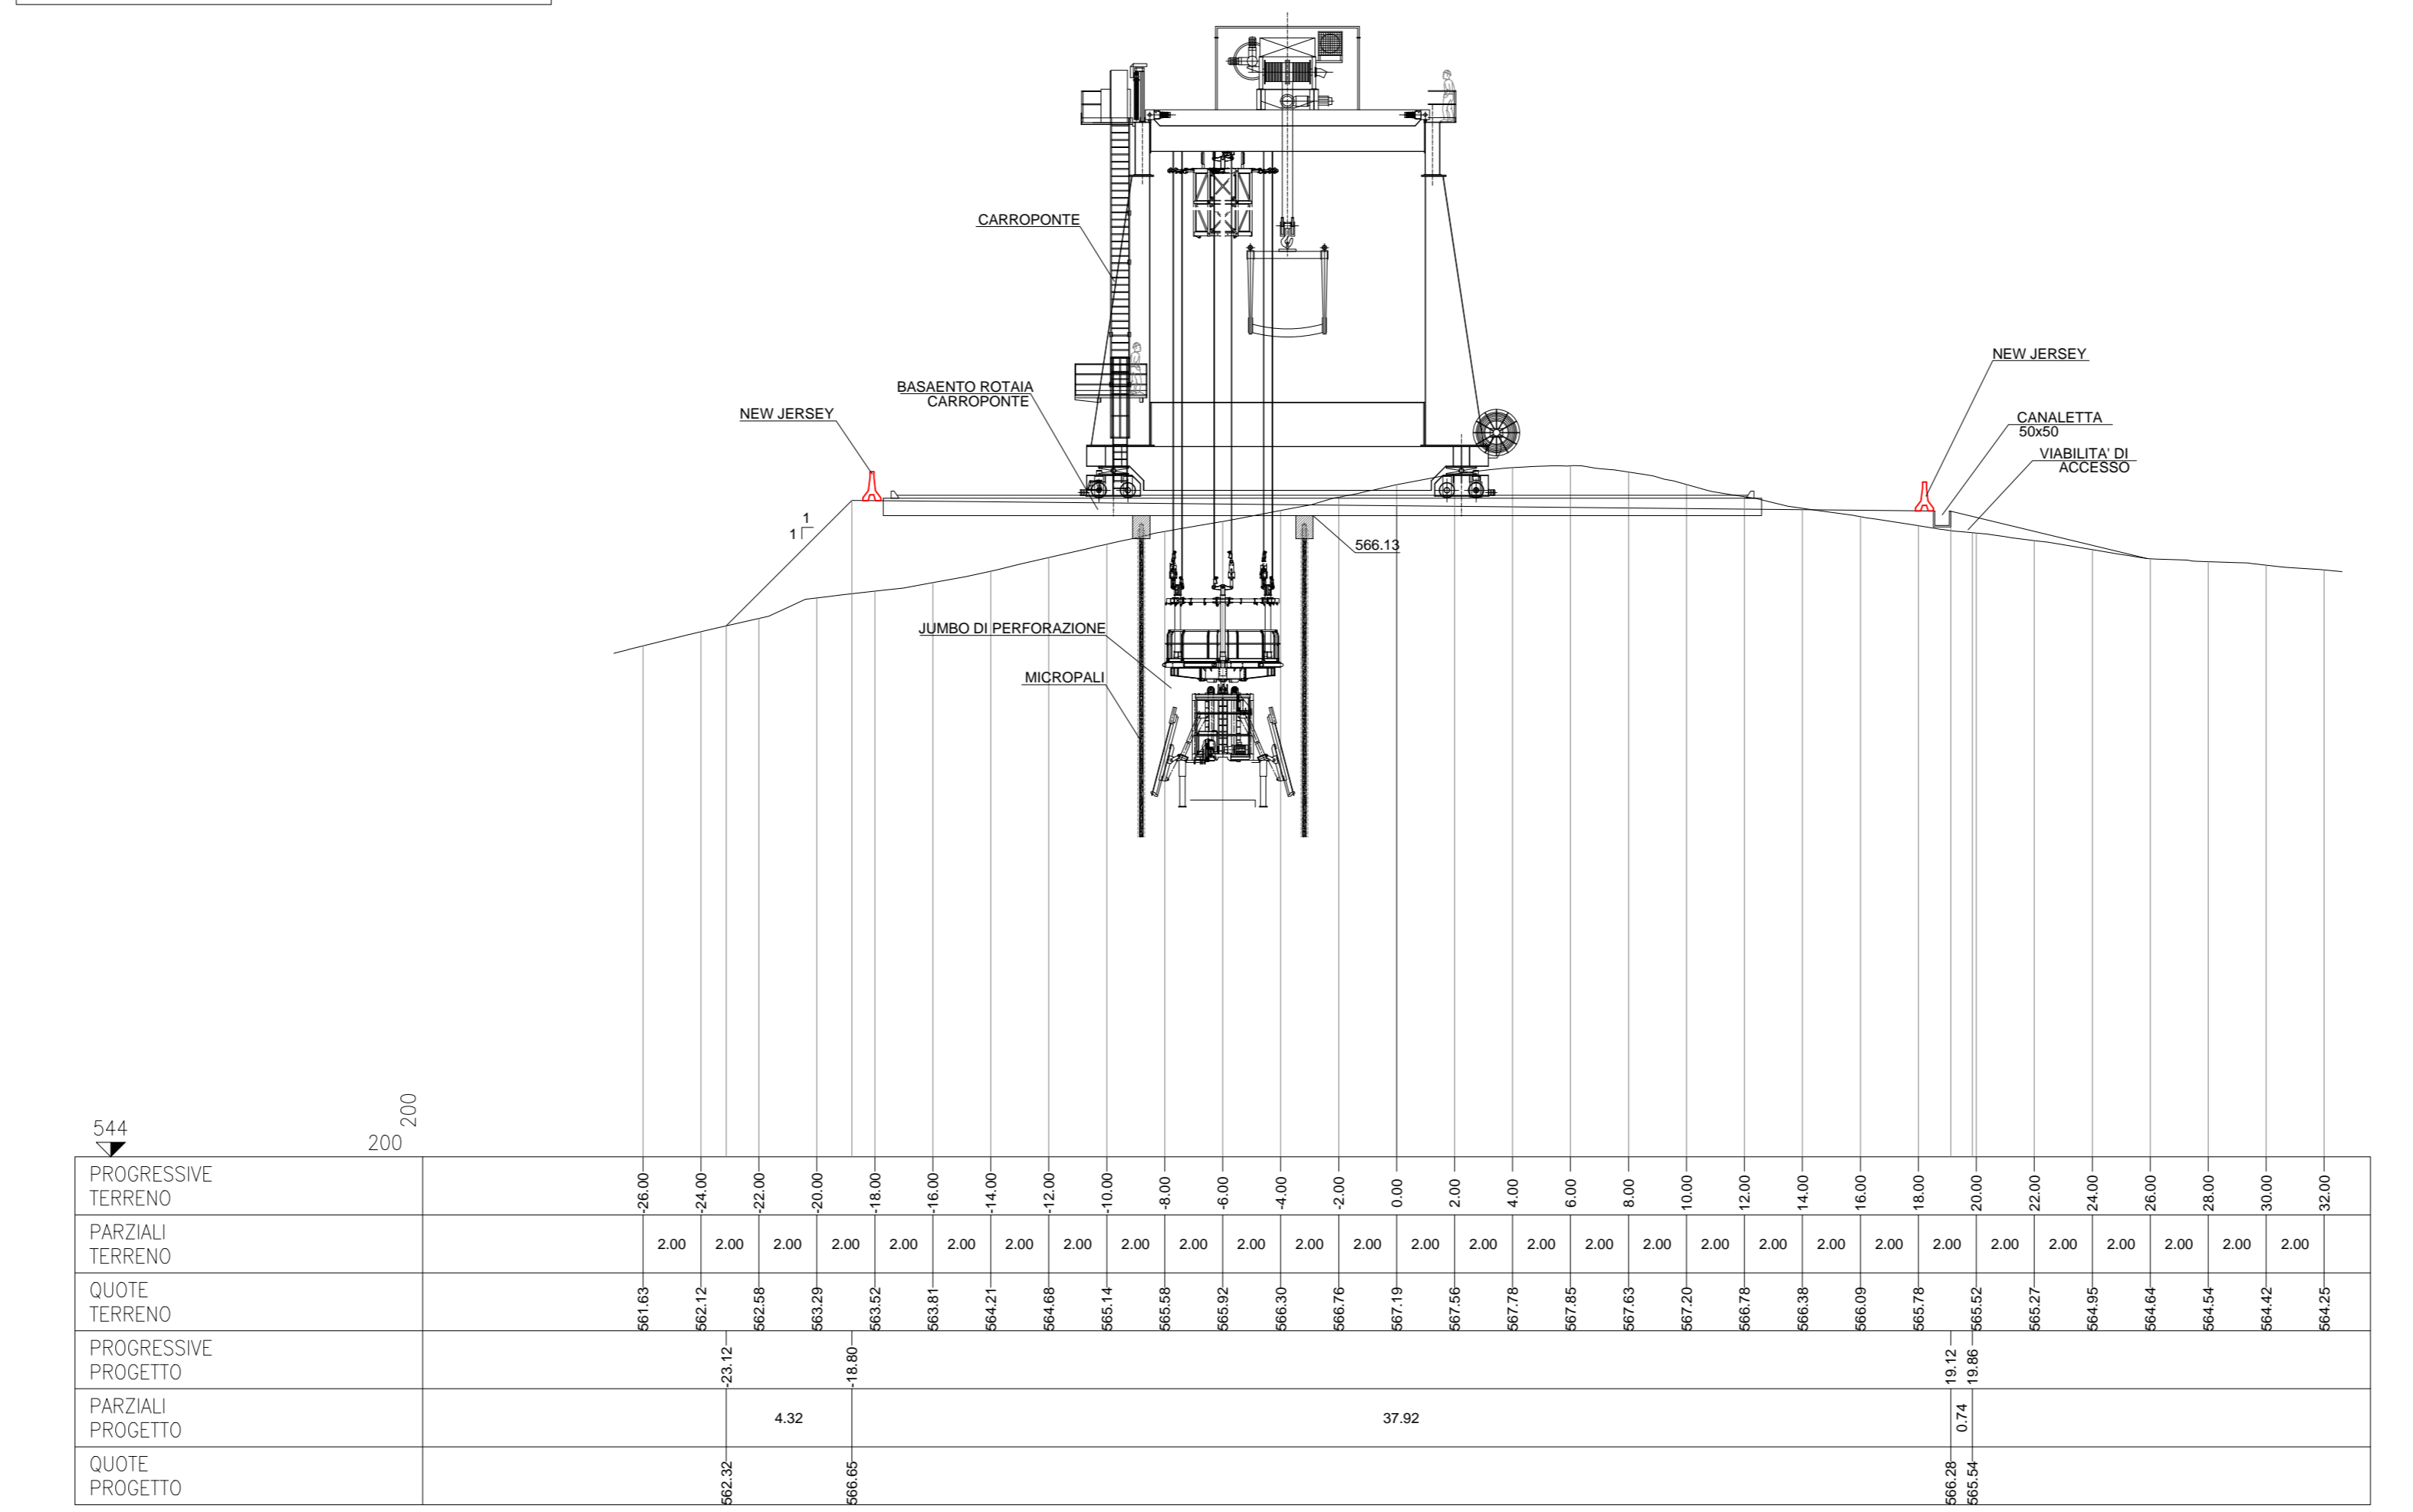

N.B.
L'APPROVVIGIONAMENTO DELL'ACQUA AVVERA' O MEDIANTE AUTOBOTTI E CISTERNE O MEDIANTE ALIMENTAZIONE DIRETTA CAL CANTIERE OPERATIVO COP2

COMMITTENTE: **RFI** RETE FERROVIARIA ITALIANA GRUPPO FERROVIE DELLO STATO ITALIANE

ALTA SORVEGLIANZA: **ITALFERR** GRUPPO FERROVIE DELLO STATO ITALIANE

GENERAL CONTRACTOR: **COCIV** Consorzio Costruzioni Integrati Vallini

INFRASTRUTTURE FERROVIARIE STRATEGICHE DEFINITE DALLA LEGGE OBBIETTIVO N.443/01
TRATTA A.V./A.C. TERZO VALICO DEI GIOVI
PROGETTO ESECUTIVO

Pozzo di aerazione Finestra Castagnola
Cantierizzazione pozzo
Fase 2 - Scavo
Piante, sezioni e particolari costruttivi

GENERAL CONTRACTOR: **Cociv** Ing. E. Pignati

DIRETTORE LAVORI: **COPI**

SCALA: **vario**

COMMESSA: **IG5100** LOTTO: **00** FASE: **E** ENTE: **CV** TIPO DOC.: **AZ** OPERA/DISCIPLINA: **CA0000** PROG.: **006** REV.: **A**

| Rev. | Descrizione emissione | Redatto | Data | Verificato | Data | Progettista | Data | IL PROGETTISTA |
|------|-----------------------|---------|------------|------------|------------|-------------|------------|----------------|
| A00 | Prima Emissione | COCIV | 12/08/2016 | COCIV | 12/08/2016 | A. Marcella | 12/08/2016 | |

Nome File: G51-00-CV-AZ-CA00-006-A00
CUP: F81H2000000008