




LAYOUT DI CANTIERE 1:100

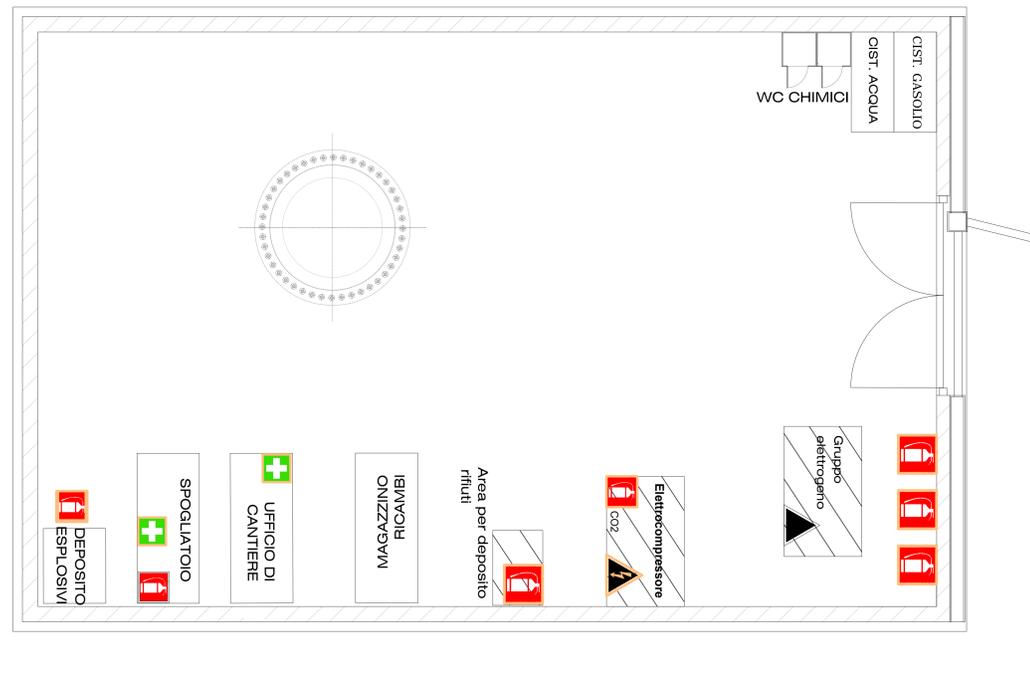



LAYOUT DI CANTIERE 1:1000





MAGAZZINO 1:50

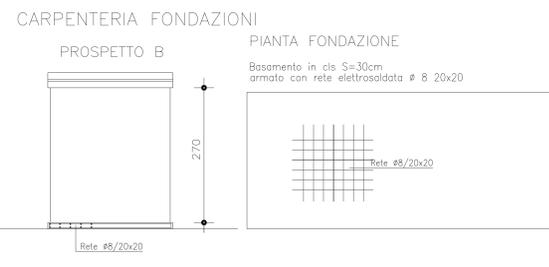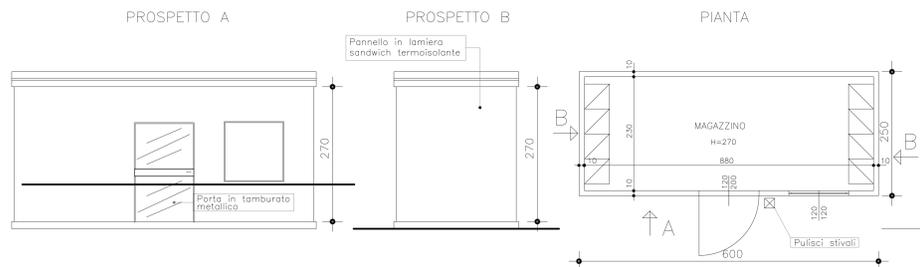



UFFICI 1:50

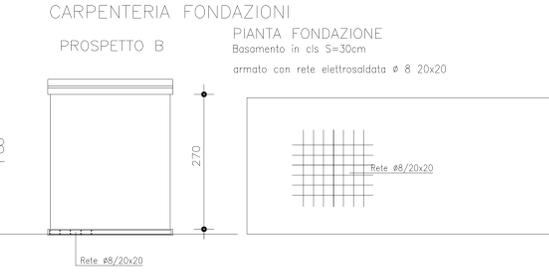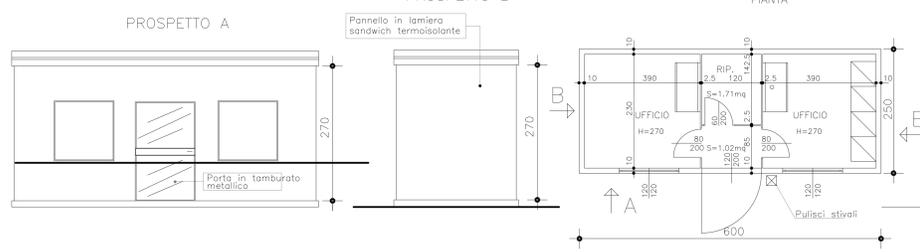



SPOGLIATOIO 1:50

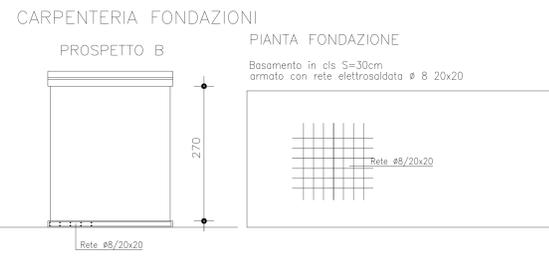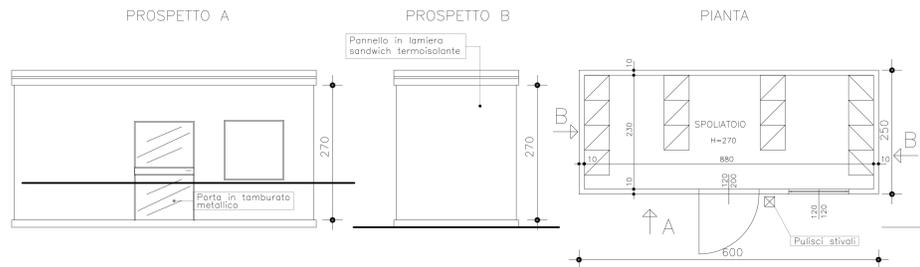


BASAMENTO PER G.E. Pianta

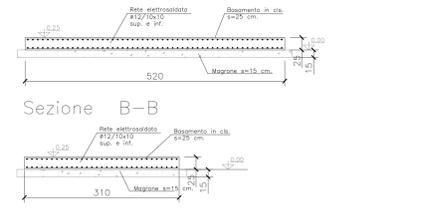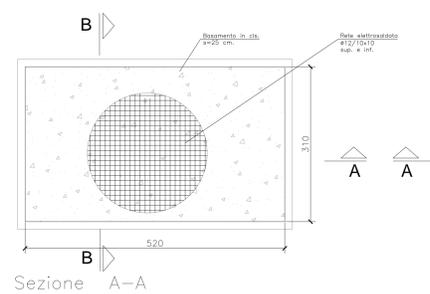

BASAMENTO PER COMPRESSORE Pianta

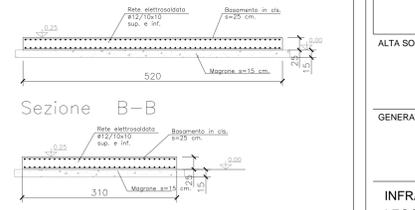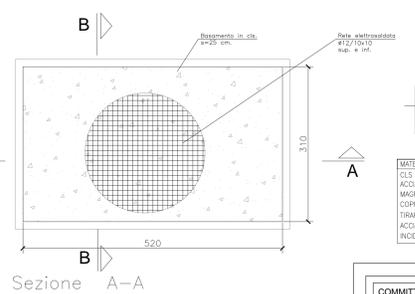


SEZ. TIPO FINITURA IN MISTO STABILIZZATO

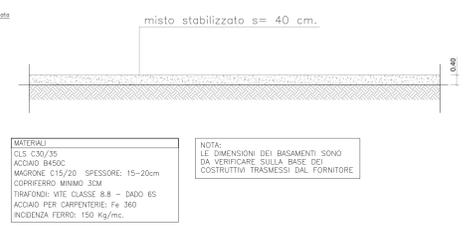

**MATERIALI**  
 CLS C30/35  
 ACCIAIO B450C  
 MAGRONE C15/20 SPESORE: 15-20cm  
 CORREDO: MINIMO 3CM  
 TIRAFONDI: VITE CLASSE 8.8 - DADO ES  
 ACCIAIO PER CARPENTERIE: F4 360  
 INCIDENZA FERRO: 150 kg/mc.

**NOTA:**  
 LE DIMENSIONI DEI BASAMENTI SONO DA VERIFICARE SULLA BASE DEI COSTRUTTI TRASMESSI DAL FORNITORE.

PARTICOLARE BAGNI CHIMICI

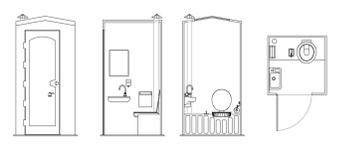

**COMMITTENTE:**  
**RETE FERROVIARIA ITALIANA**  
 GRUPPO FERROVIE DELLO STATO ITALIANE

**ALTA Sorveglianza:**  
**ITALFERR**  
 GRUPPO FERROVIE DELLO STATO ITALIANE

**GENERAL CONTRACTOR:**  
**COCV**  
 Consorzio Cooperatori Impregit Vekol

**INFRASTRUTTURE FERROVIARIE STRATEGICHE DEFINITE DALLA LEGGE OBIETTIVO N.443/01**  
**TRATTA A.V./A.C. TERZO VALICO DEI GIOVI**  
**PROGETTO ESECUTIVO**

**Pozzo di aerazione Finestra Castagnola**  
**Cantierizzazione pozzo**  
**Finiture e Baraccamenti**  
**Piante, sezioni e carpenterie**

GENERAL CONTRACTOR	DIRETTORE LAVORI	SCALA:
Consorzio <b>Cociv</b> Ing. E. Pagani		Varie

COMMESSA	LOTTO	FASE	ENTE	TIPO DOC.	OPERADISCIPLINA	PROGR.	REV.
IG51	00	E	CV	AZ	CA0000	009	A

Rev.	Descrizione emissione	Redatto	Data	Verificato	Data	Progettista	Data	IL PROGETTISTA
A00	Prima Emissione	COCV	12/06/2016	COCV	12/06/2016	A. Mancinella	12/06/2016	

Disegnato da: [Nome] Scale: [Scala] Fog. 10 di 62/18

Nome File: I511-01-E-CV-AZ-CA00-009-000 CUP: F91H42000000000