


PLANIMETRIA
SCALA 1:100

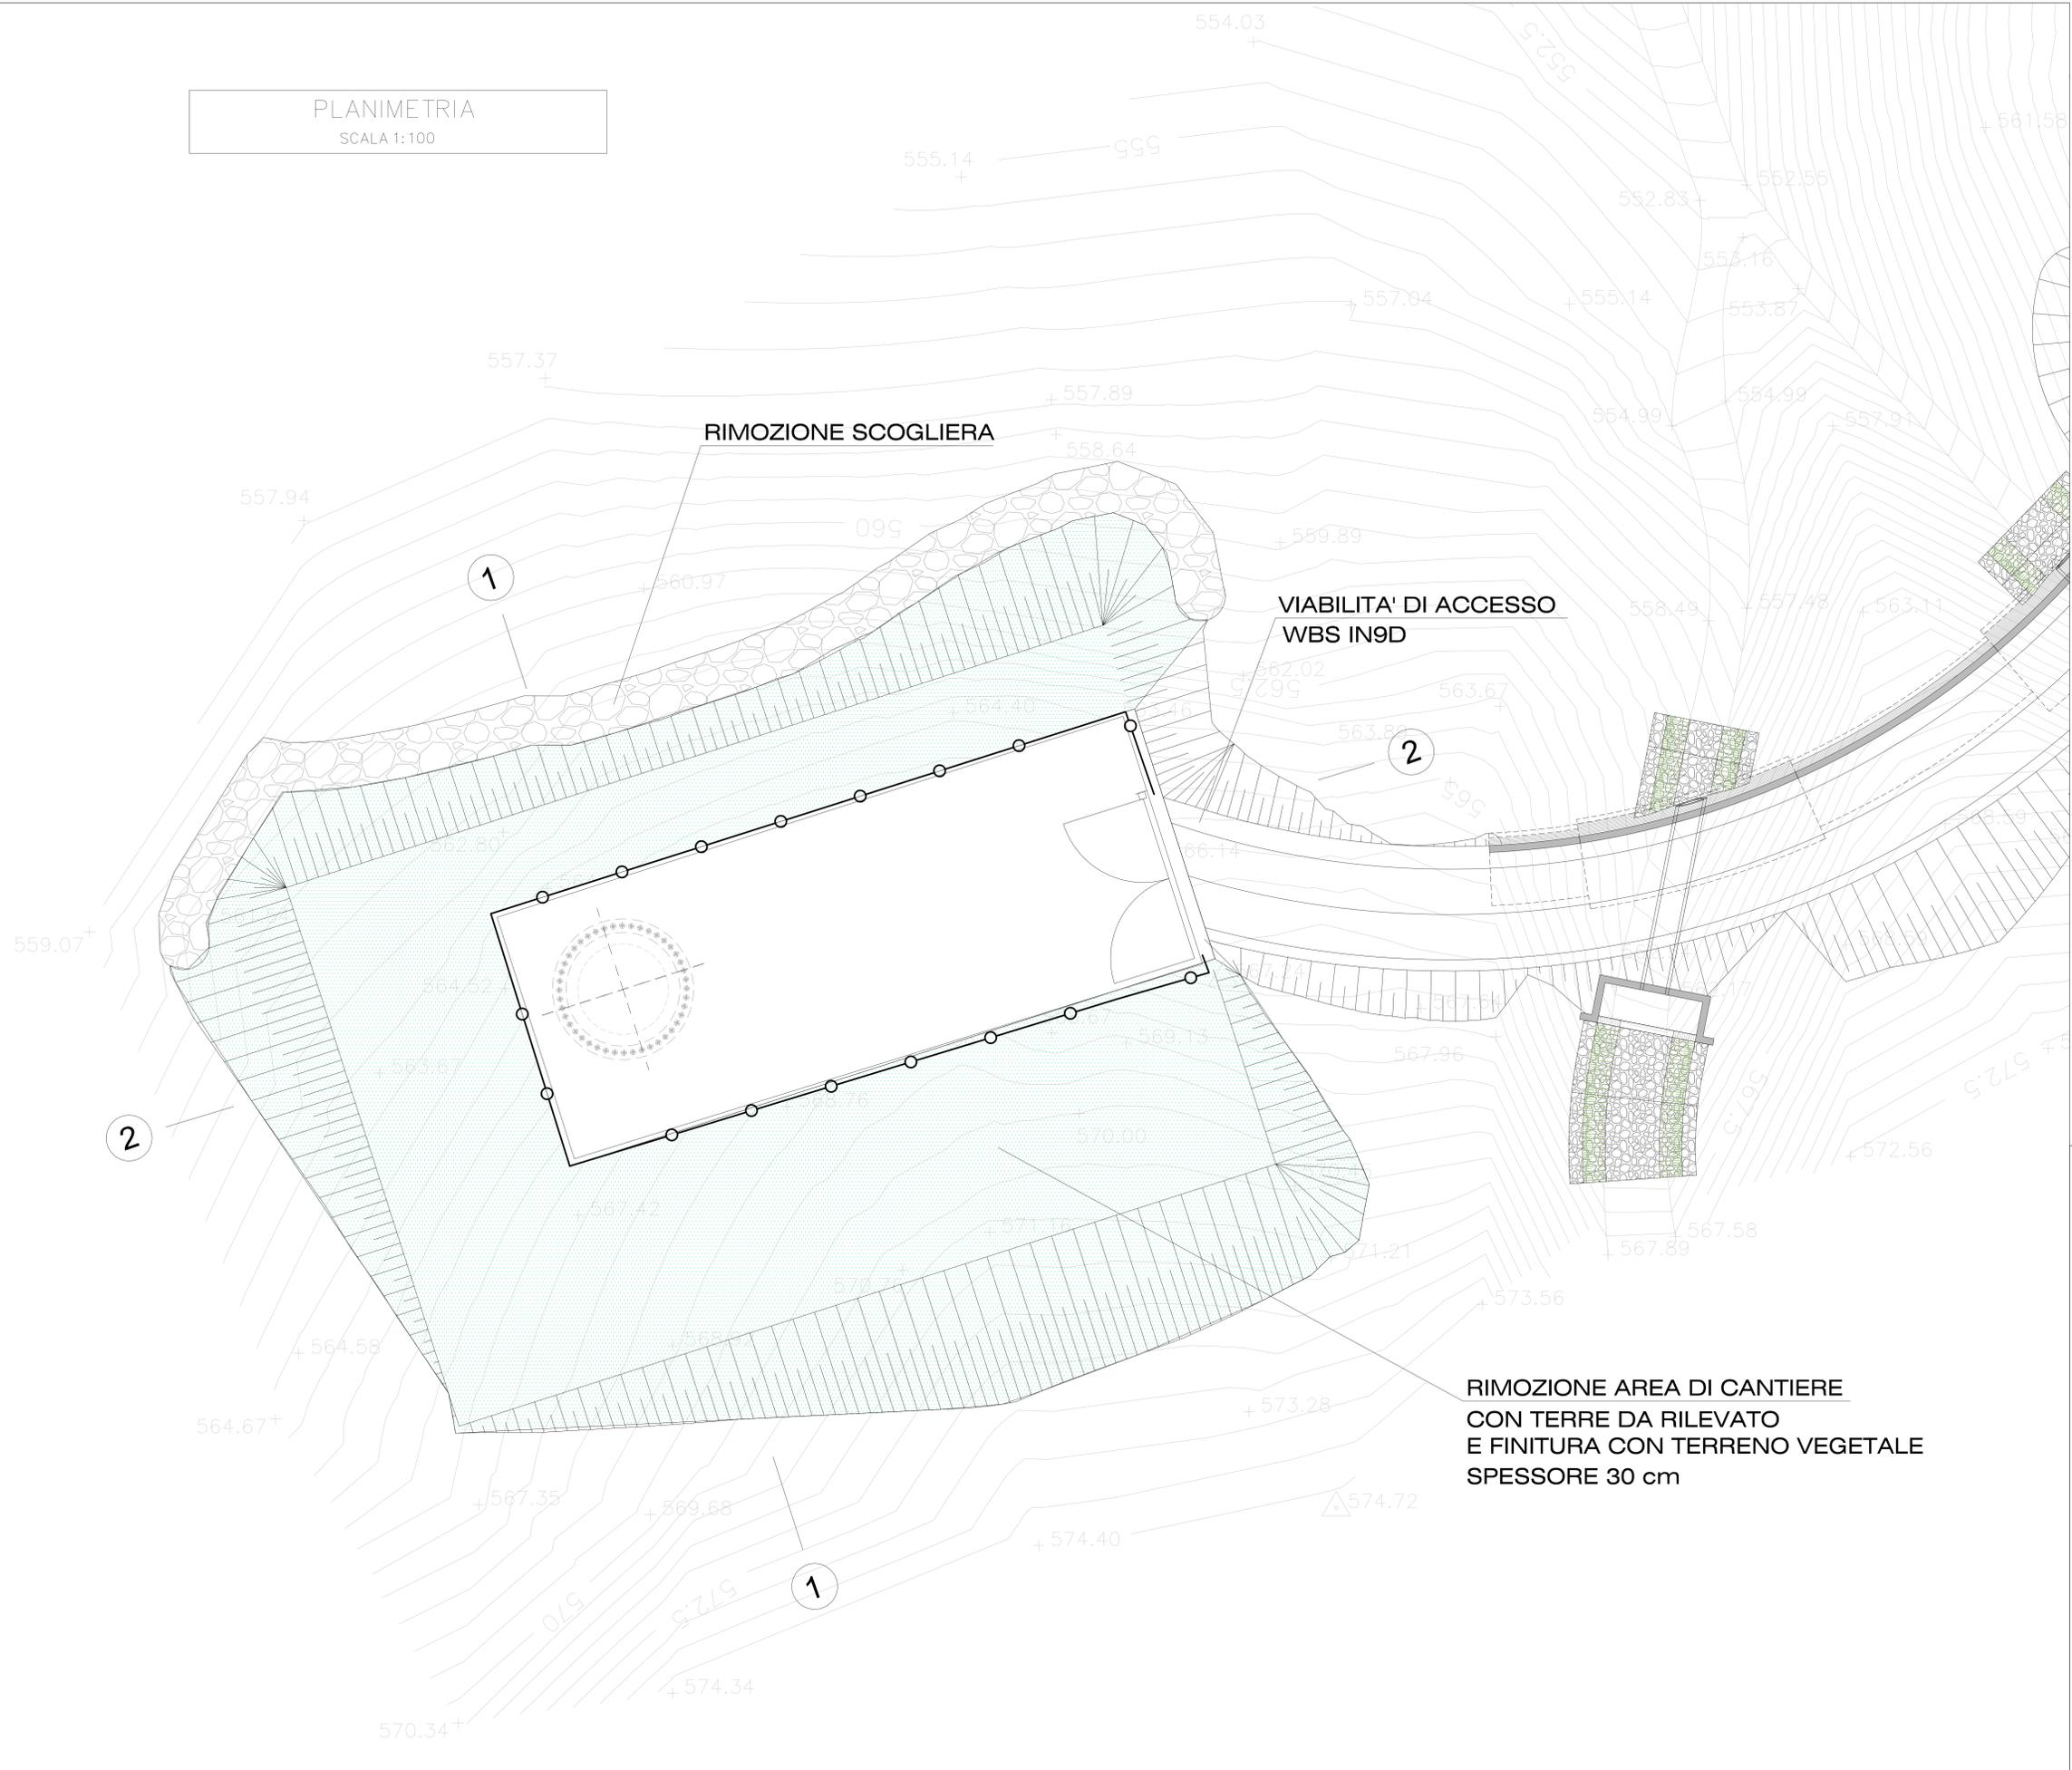

COMMITTENTE:

RETE FERROVIARIA ITALIANA
GRUPPO FERROVIE DELLO STATO ITALIANE

ALTA SORVEGLIANZA:

GRUPPO FERROVIE DELLO STATO ITALIANE

GENERAL CONTRACTOR:

Consorzio Costruzioni Integrati Valeri

INFRASTRUTTURE FERROVIARIE STRATEGICHE DEFINITE DALLA
LEGGE OBIETTIVO N.443/01
TRATTA A.V./A.C. TERZO VALICO DEI GIOVI
PROGETTO ESECUTIVO

Pozzo di aerazione Finestra Castagnola
Cantierizzazione pozzo
Sistemazione finale
Planimetria aree verdi

GENERAL CONTRACTOR COIV Ing. E. Pignatelli	DIRETTORE LAVORI	SCALA: vario
---	------------------	-----------------

COMMESSA 1G51	LOTTO 00	FASE E	ENTE CV	TIPO DOC. PA	OPERAZIONE CA0000	PROGR. 002	REV. A
-------------------------	--------------------	------------------	-------------------	------------------------	-----------------------------	----------------------	------------------

Rev.	Descrizione emissione	Redatto	Data	Verificato	Data	Progettista	Data	IL PROGETTISTA
A00	Prima Emissione	COIV	12/08/2016	COIV	12/08/2016	A. Marcarelli	12/08/2016	