




DEPOSITO 1:50

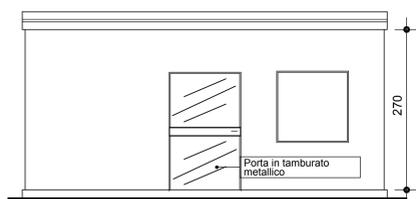

PROSPETTO A

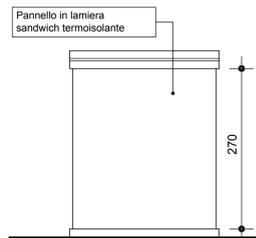


PROSPETTO B

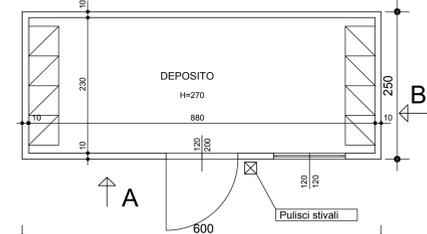


PIANTA

UFFICIO 1:50


4a-UFFICI A DISPOSIZIONE SATURNO  
4 - UFFICI PER CANTIERE  
5 - UFFICI ALTA SORVEGLIANZA

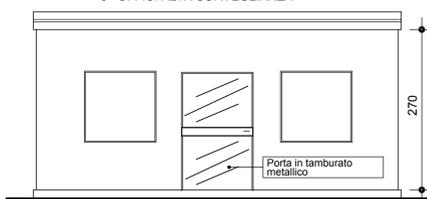

PROSPETTO A

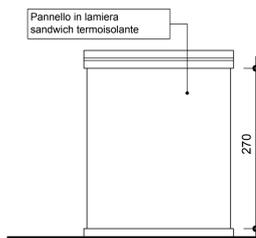


PROSPETTO B

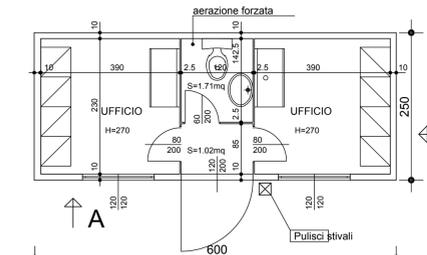


PIANTA


OFFICINA 1:50

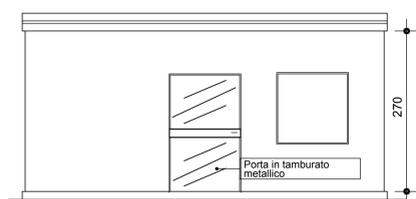

PROSPETTO A

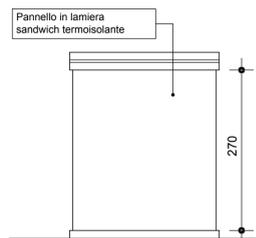


PROSPETTO B

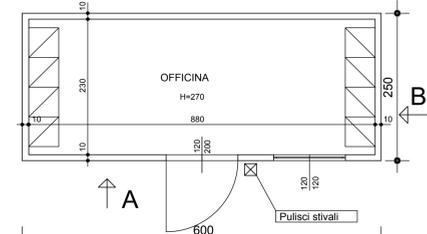


PIANTA


SERVIZI IGIENICI 1:50

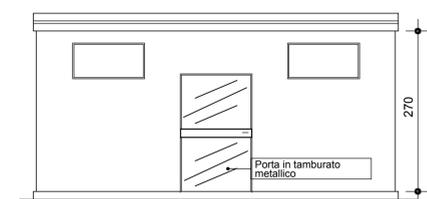

PROSPETTO A

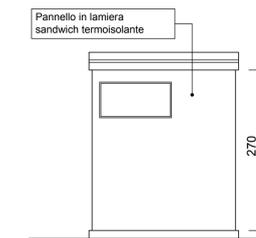


PROSPETTO B

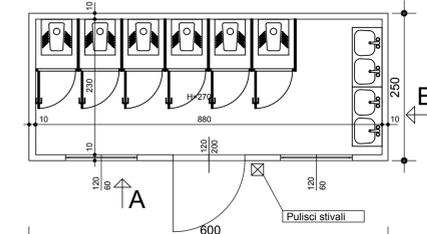


PIANTA


SPOGLIATOI 1:50

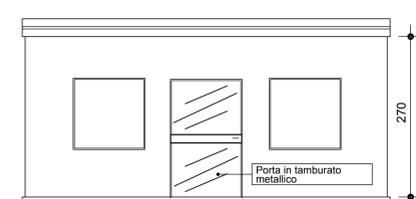

PROSPETTO A

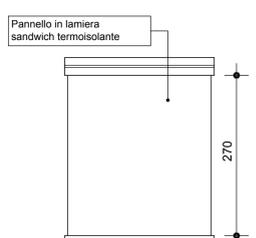


PROSPETTO B

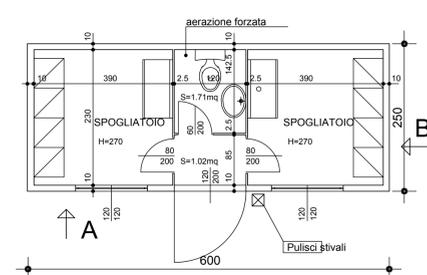


PIANTA

CARPENTERIA E ARMATURA BASAMENTO


PIANTA

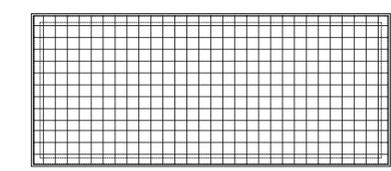

600

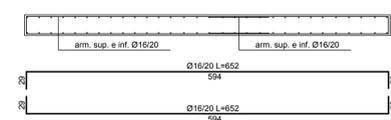


PART. ADDUZIONI E SCARICHI

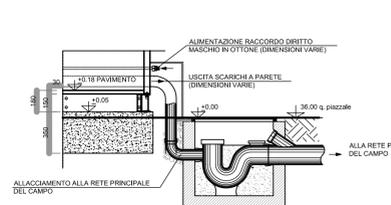


PART. PLUVIALI




PART. RETE DI TERRA

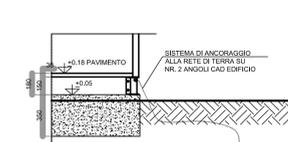


DOCCE 1:50

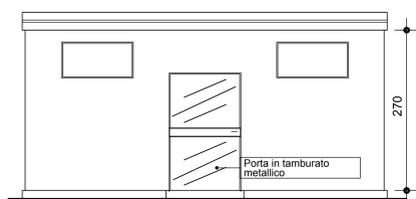

PROSPETTO A

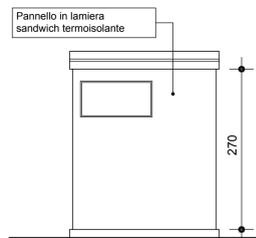

PROSPETTO B

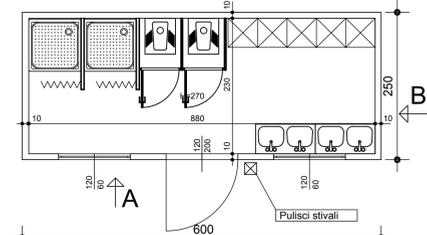

PIANTA

N.B. CONTROLLARE MISURE IN CANTIERE  
COLLEGARE LA FONDAZIONE AL MAGRONE TRAMITE CONNETTORI Ø16/50 PER ALMENO 200mm CON ANCORANTE CHIMICO  
MATERIALI  
CLS C16/20  
ACCIAIO B450C  
MAGRONE C15/20 SPESORE: 15-20cm  
CORRIFERRO MINIMO 3CM

NOTE  
SI RACCOMANDA LA SQUADRATURA, LA LIVELLATURA E L'INGEGNERIA DELLE FONDAZIONI, LA FORNITURA DEI MATERIALI E LA LORO ESECUZIONE IN OPERA SARÀ A CURA E A CARICO DELLA COMMITTENTE.

COMMITTENTE:  
 RETE FERROVIARIA ITALIANA  
GRUPPO FERROVIE DELLO STATO ITALIANE

ALTA SORVEGLIANZA:  
 GRUPPO FERROVIE DELLO STATO ITALIANE

GENERAL CONTRACTOR:  
 Consorzio Coi Regamenti Integrati Veloci

INFRASTRUTTURE FERROVIARIE STRATEGICHE DEFINITE DALLA  
LEGGE OBIETTIVO N.443/01  
TRATTA A.V./A.C. TERZO VALICO DEI GIOVI  
PROGETTO ESECUTIVO

CANTIERE DI ARMAMENTO LIBARNA (EX SAN BOVO) CA2  
PREFABBRICATI USO UFFICI, SERVIZI IGIENICI, DOCCE, SPOGLIATOI,  
DEPOSITO, OFFICINA  
Pianta, sezioni, prospetti, carpenteria e armatura basamento

GENERAL CONTRACTOR <b>Cociv</b> Ing. E. Paganì	DIRETTORE LAVORI	SCALA: 1:50
--	------------------	----------------

COMMESSA <b>IG51</b>	LOTTO <b>00</b>	FASE <b>E</b>	ENTE <b>CV</b>	TIPO DOC. <b>AB</b>	OPERA/DISCIPLINA <b>CA3401</b>	PROG. <b>001</b>	REV. <b>A</b>	
Rev.	Descrizione emissione	Redatto	Data	Verificato	Data	Progettista	Data	IL PROGETTISTA
A00	Prima Emissione	studogadri	06/06/2016	COCIV	06/06/2016	A. Mancarella	06/06/2016	