


# PROFILO BINARIO 1

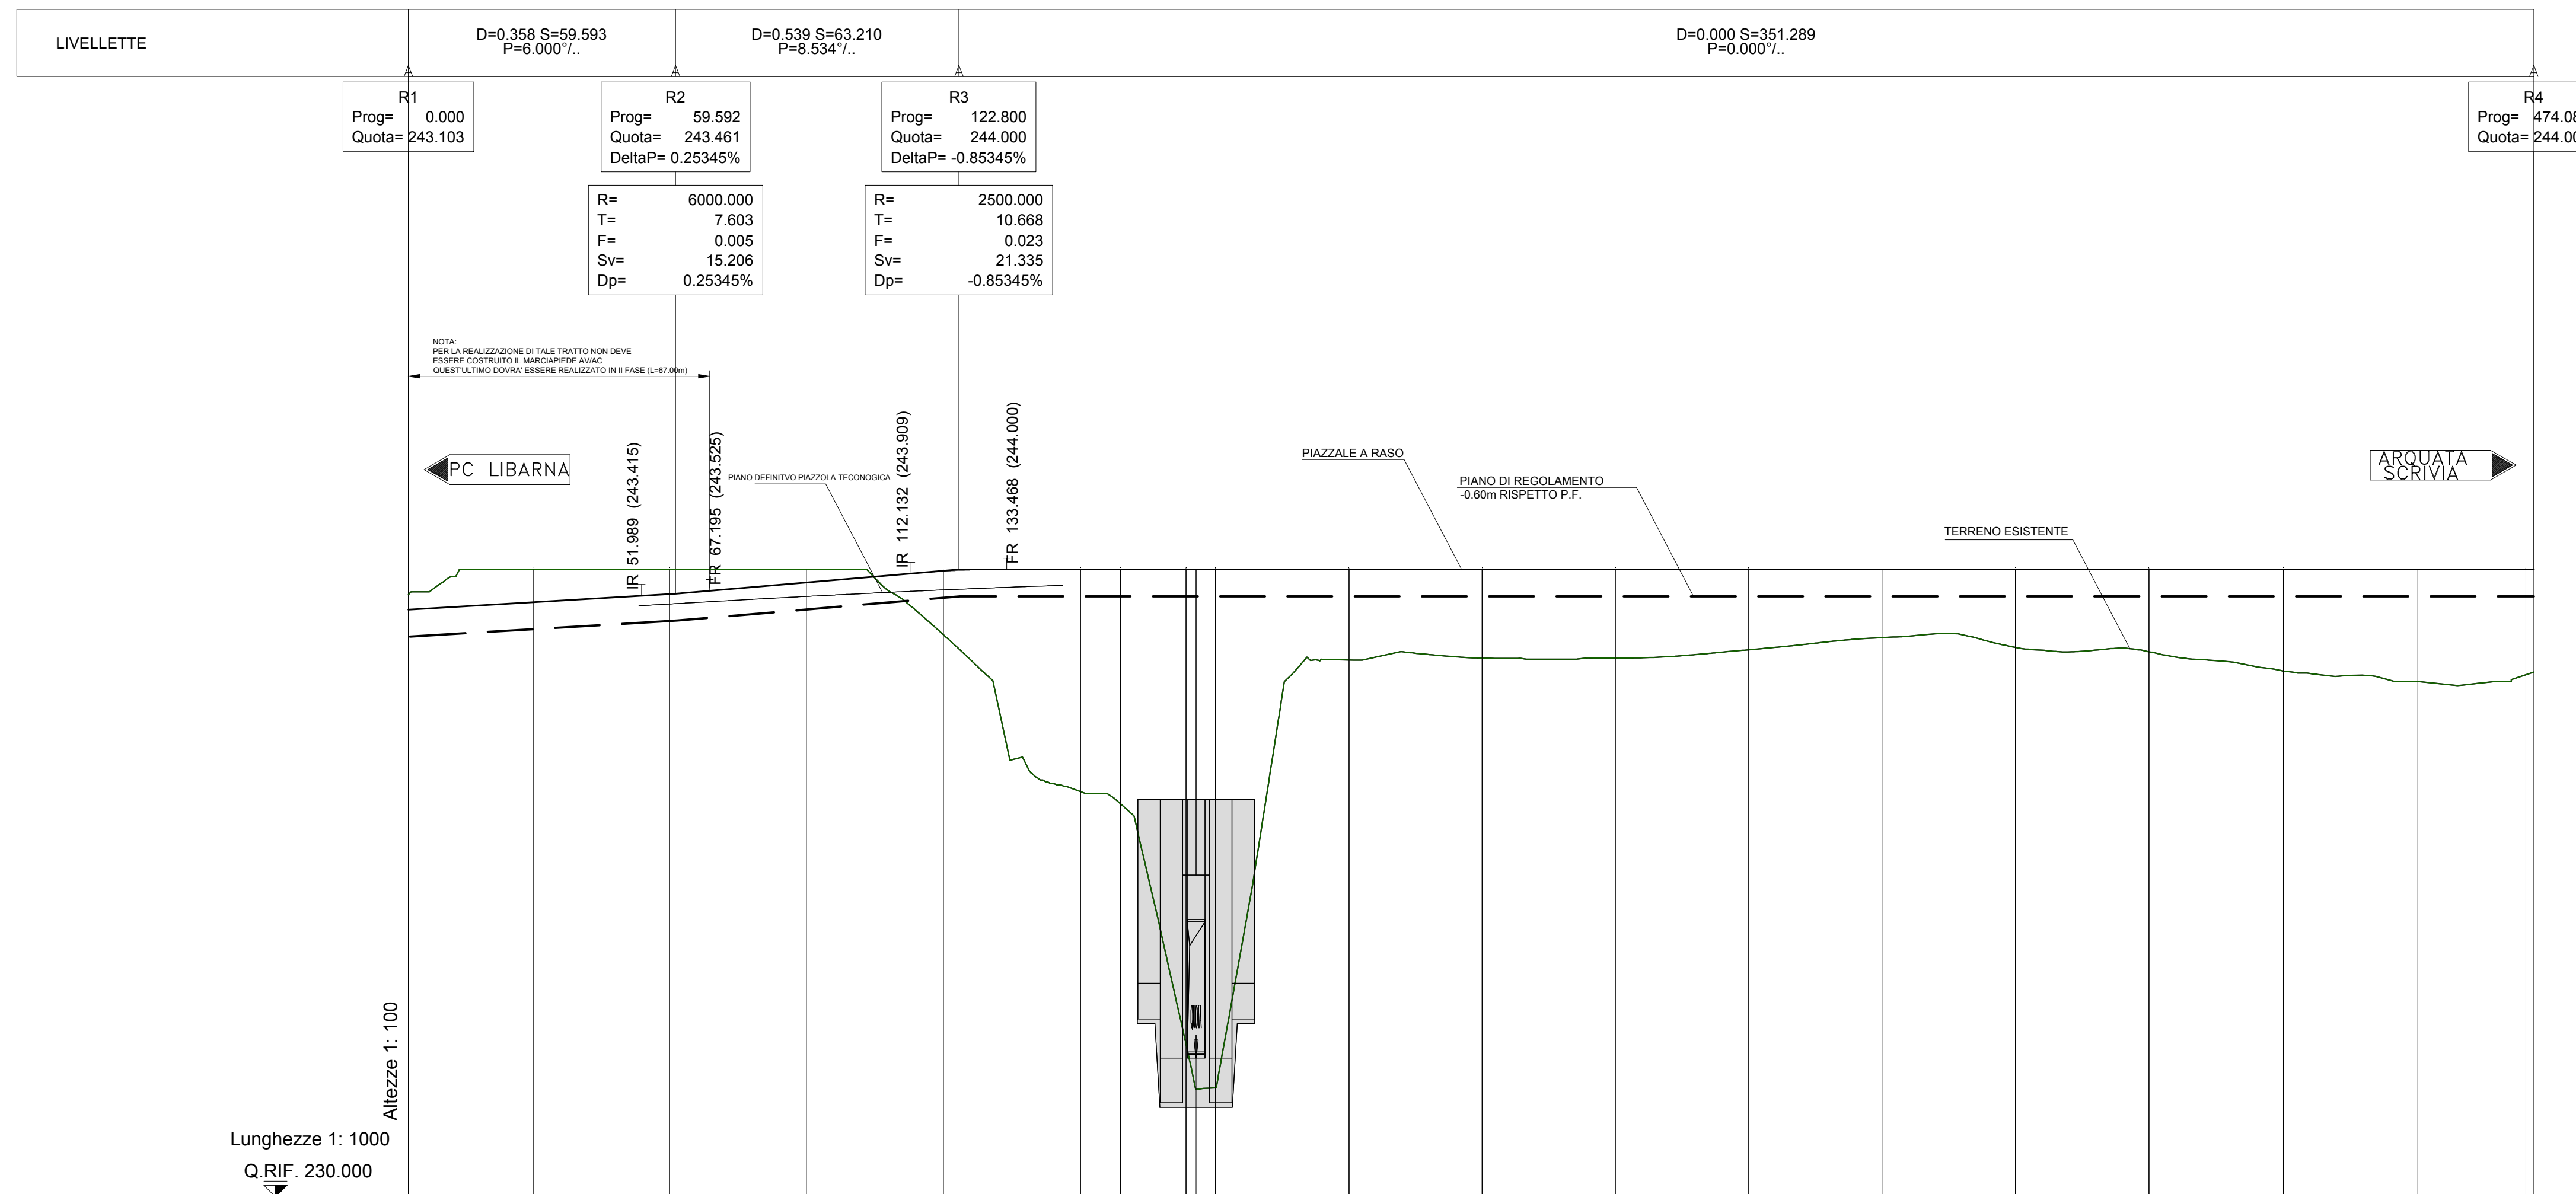

No. SEZIONI	SEZ-1	SEZ-2	SEZ-3	SEZ-4	SEZ-5	SEZ-6	SEZ-7	SEZ-8	SEZ-9	SEZ-10	SEZ-11	SEZ-12	SEZ-13	SEZ-14	SEZ-15	SEZ-16	SEZ-17	SEZ-18
DISTANZE PROGRESSIVE	27.983	58.245	88.749	119.314	149.930	158.806	173.438	180.000	209.801	239.509	269.224	298.950	328.691	358.450	388.230	418.222	448.222	472.302
DISTANZE PARZIALI		30.263	30.495	30.573	30.616	8.876	14.632	6.562	29.801	29.708	29.715	29.726	29.741	29.759	29.780	29.992	30.000	24.080
QUOTE TERRENO	243.271 - 244.000	243.456 - 244.000	243.709 - 244.000	243.980 - 242.546	244.000 - 239.043	244.000 - 238.775	244.000 - 233.421	244.000 - 232.433	244.000 - 241.990	244.000 - 242.023	244.000 - 242.023	244.000 - 242.207	244.000 - 242.481	244.000 - 242.260	244.000 - 242.160	244.000 - 241.734	244.000 - 241.500	244.000 - 241.650
QUOTE PROGETTO	243.271	243.456	243.709	243.980	244.000	244.000	244.000	244.000	244.000	244.000	244.000	244.000	244.000	244.000	244.000	244.000	244.000	244.000
ETTOMETRICHE	[Bar chart showing track length distribution]																	
AND. PLAN.	[Plan view showing track alignment with curves L=40.69, L=112.68, L=36.33, L=254.60, L=201.47, L=82.92]																	

COMMITTENTE:

ALTA SORVEGLIANZA:

GENERAL CONTRACTOR:

INFRASTRUTTURE FERROVIARIE STRATEGICHE DEFINITE DALLA LEGGE OBIETTIVO N.443/01  
 TRATTA A.V./A.C. TERZO VALICO DEI GIOVI  
 PROGETTO ESECUTIVO

Cantiere di Armamento Libarna (Ex San Bovo) CA2

PROFILO BINARIO 1

GENERAL CONTRACTOR Consorzio <b>Cociv</b> Ing. E. Pagani	DIRETTORE LAVORI	SCALA: 1:1000/1:100
---	------------------	------------------------

COMMESSA	LOTTO	FASE	ENTE	TIPO DOC.	OPERA/DISCIPLINA	PROGR.	REV.
IG51	00	E	CV	FZ	CA3401	001	A

Rev.	Descrizione emissione	Redatto	Data	Verificato	Data	Progettista Integratore	Data	IL PROGETTISTA
A00	Prima emissione	G. Grosso	25/05/2016	V. Natalizio	25/05/2016	A. Mancarella	25/05/2016	[Signature]