


PROFILO BINARIO 3

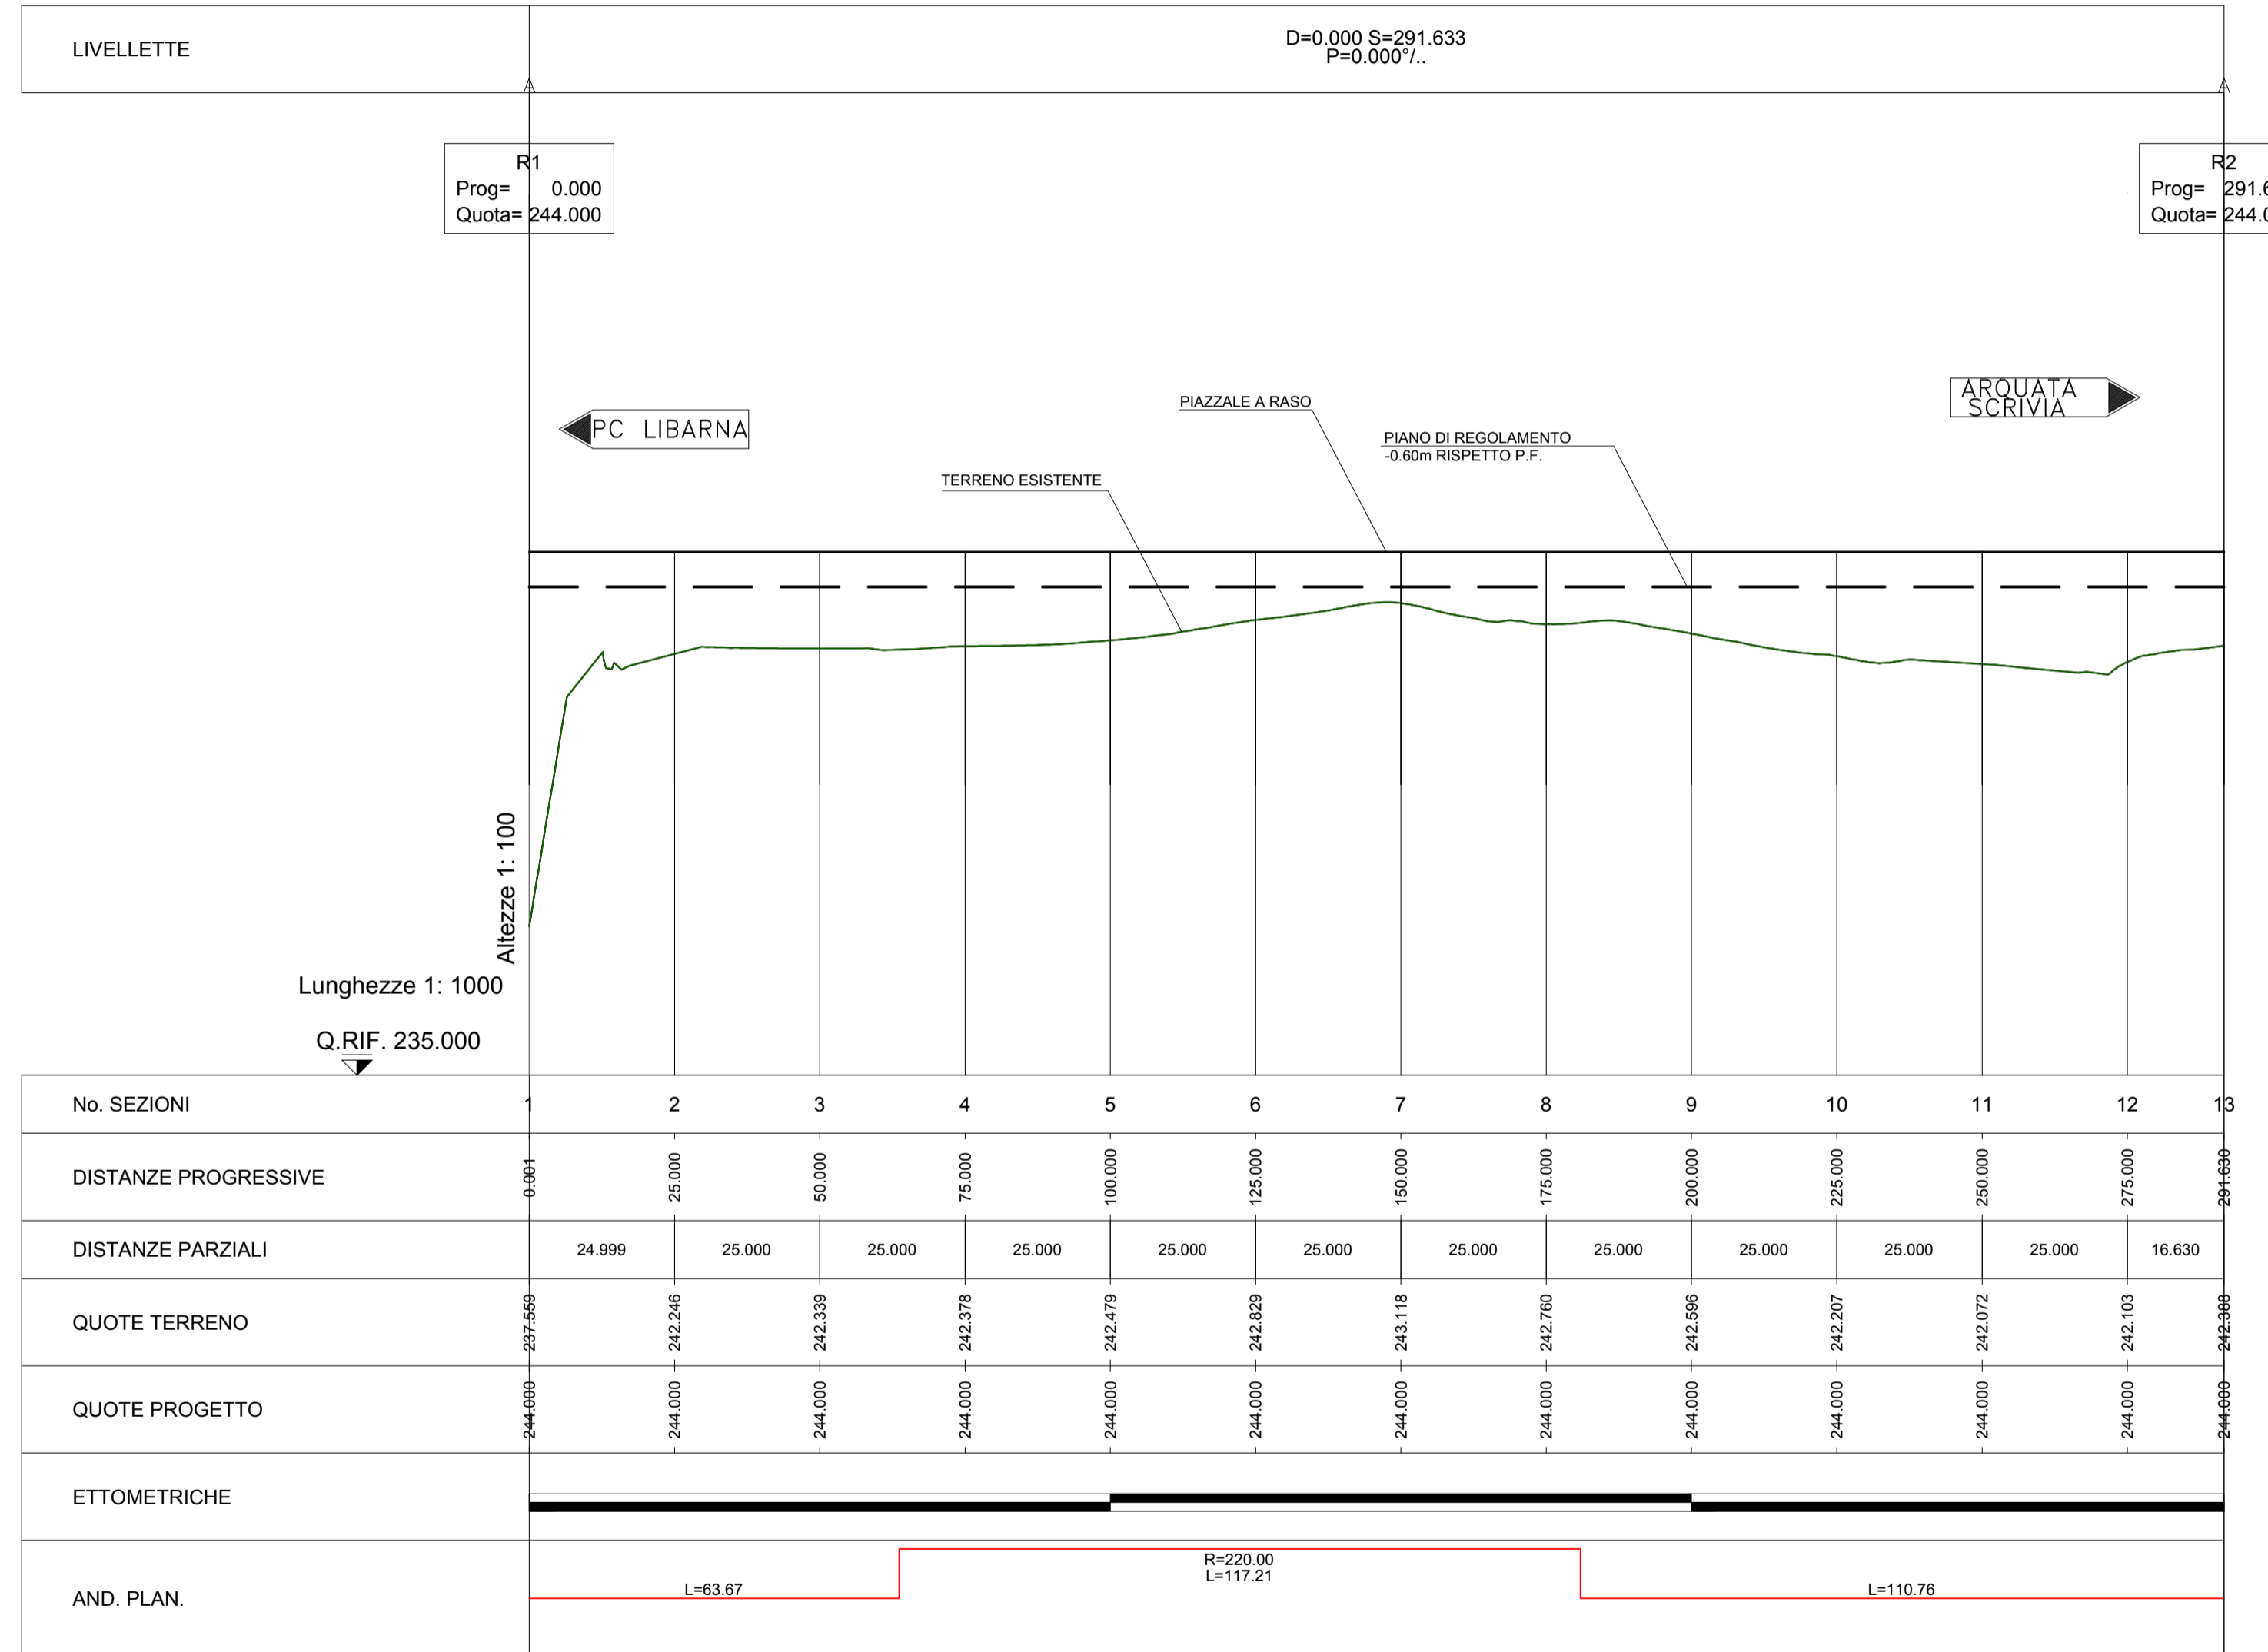

COMMITTENTE:



ALTA SORVEGLIANZA:



GENERAL CONTRACTOR:



INFRASTRUTTURE FERROVIARIE STRATEGICHE DEFINITE DALLA
LEGGE OBIETTIVO N.443/01

TRATTA A.V./A.C. TERZO VALICO DEI GIOVI
PROGETTO ESECUTIVO

Cantiere di Armamento Libarna (Ex San Bovo) CA2

PROFILO BINARIO 3

GENERAL CONTRACTOR Consorzio Cociv Ing. E. Pagani	DIRETTORE LAVORI	SCALA: 1:1000/1:100
---	------------------	------------------------

COMMESSA IG51	LOTTO 00	FASE E	ENTE CV	TIPO DOC. FZ	OPERA/DISCIPLINA CA3401	PROGR. 003	REV. A
-------------------------	--------------------	------------------	-------------------	------------------------	-----------------------------------	----------------------	------------------

Rev.	Descrizione emissione	Redatto	Data	Verificato	Data	Progettista Integratore	Data	IL PROGETTISTA
A00	Prima emissione	G. Grosso	25/05/2016	V. Natalizio	25/05/2016	A. Mancarella	25/05/2016	