


# PROFILO BINARIO 5

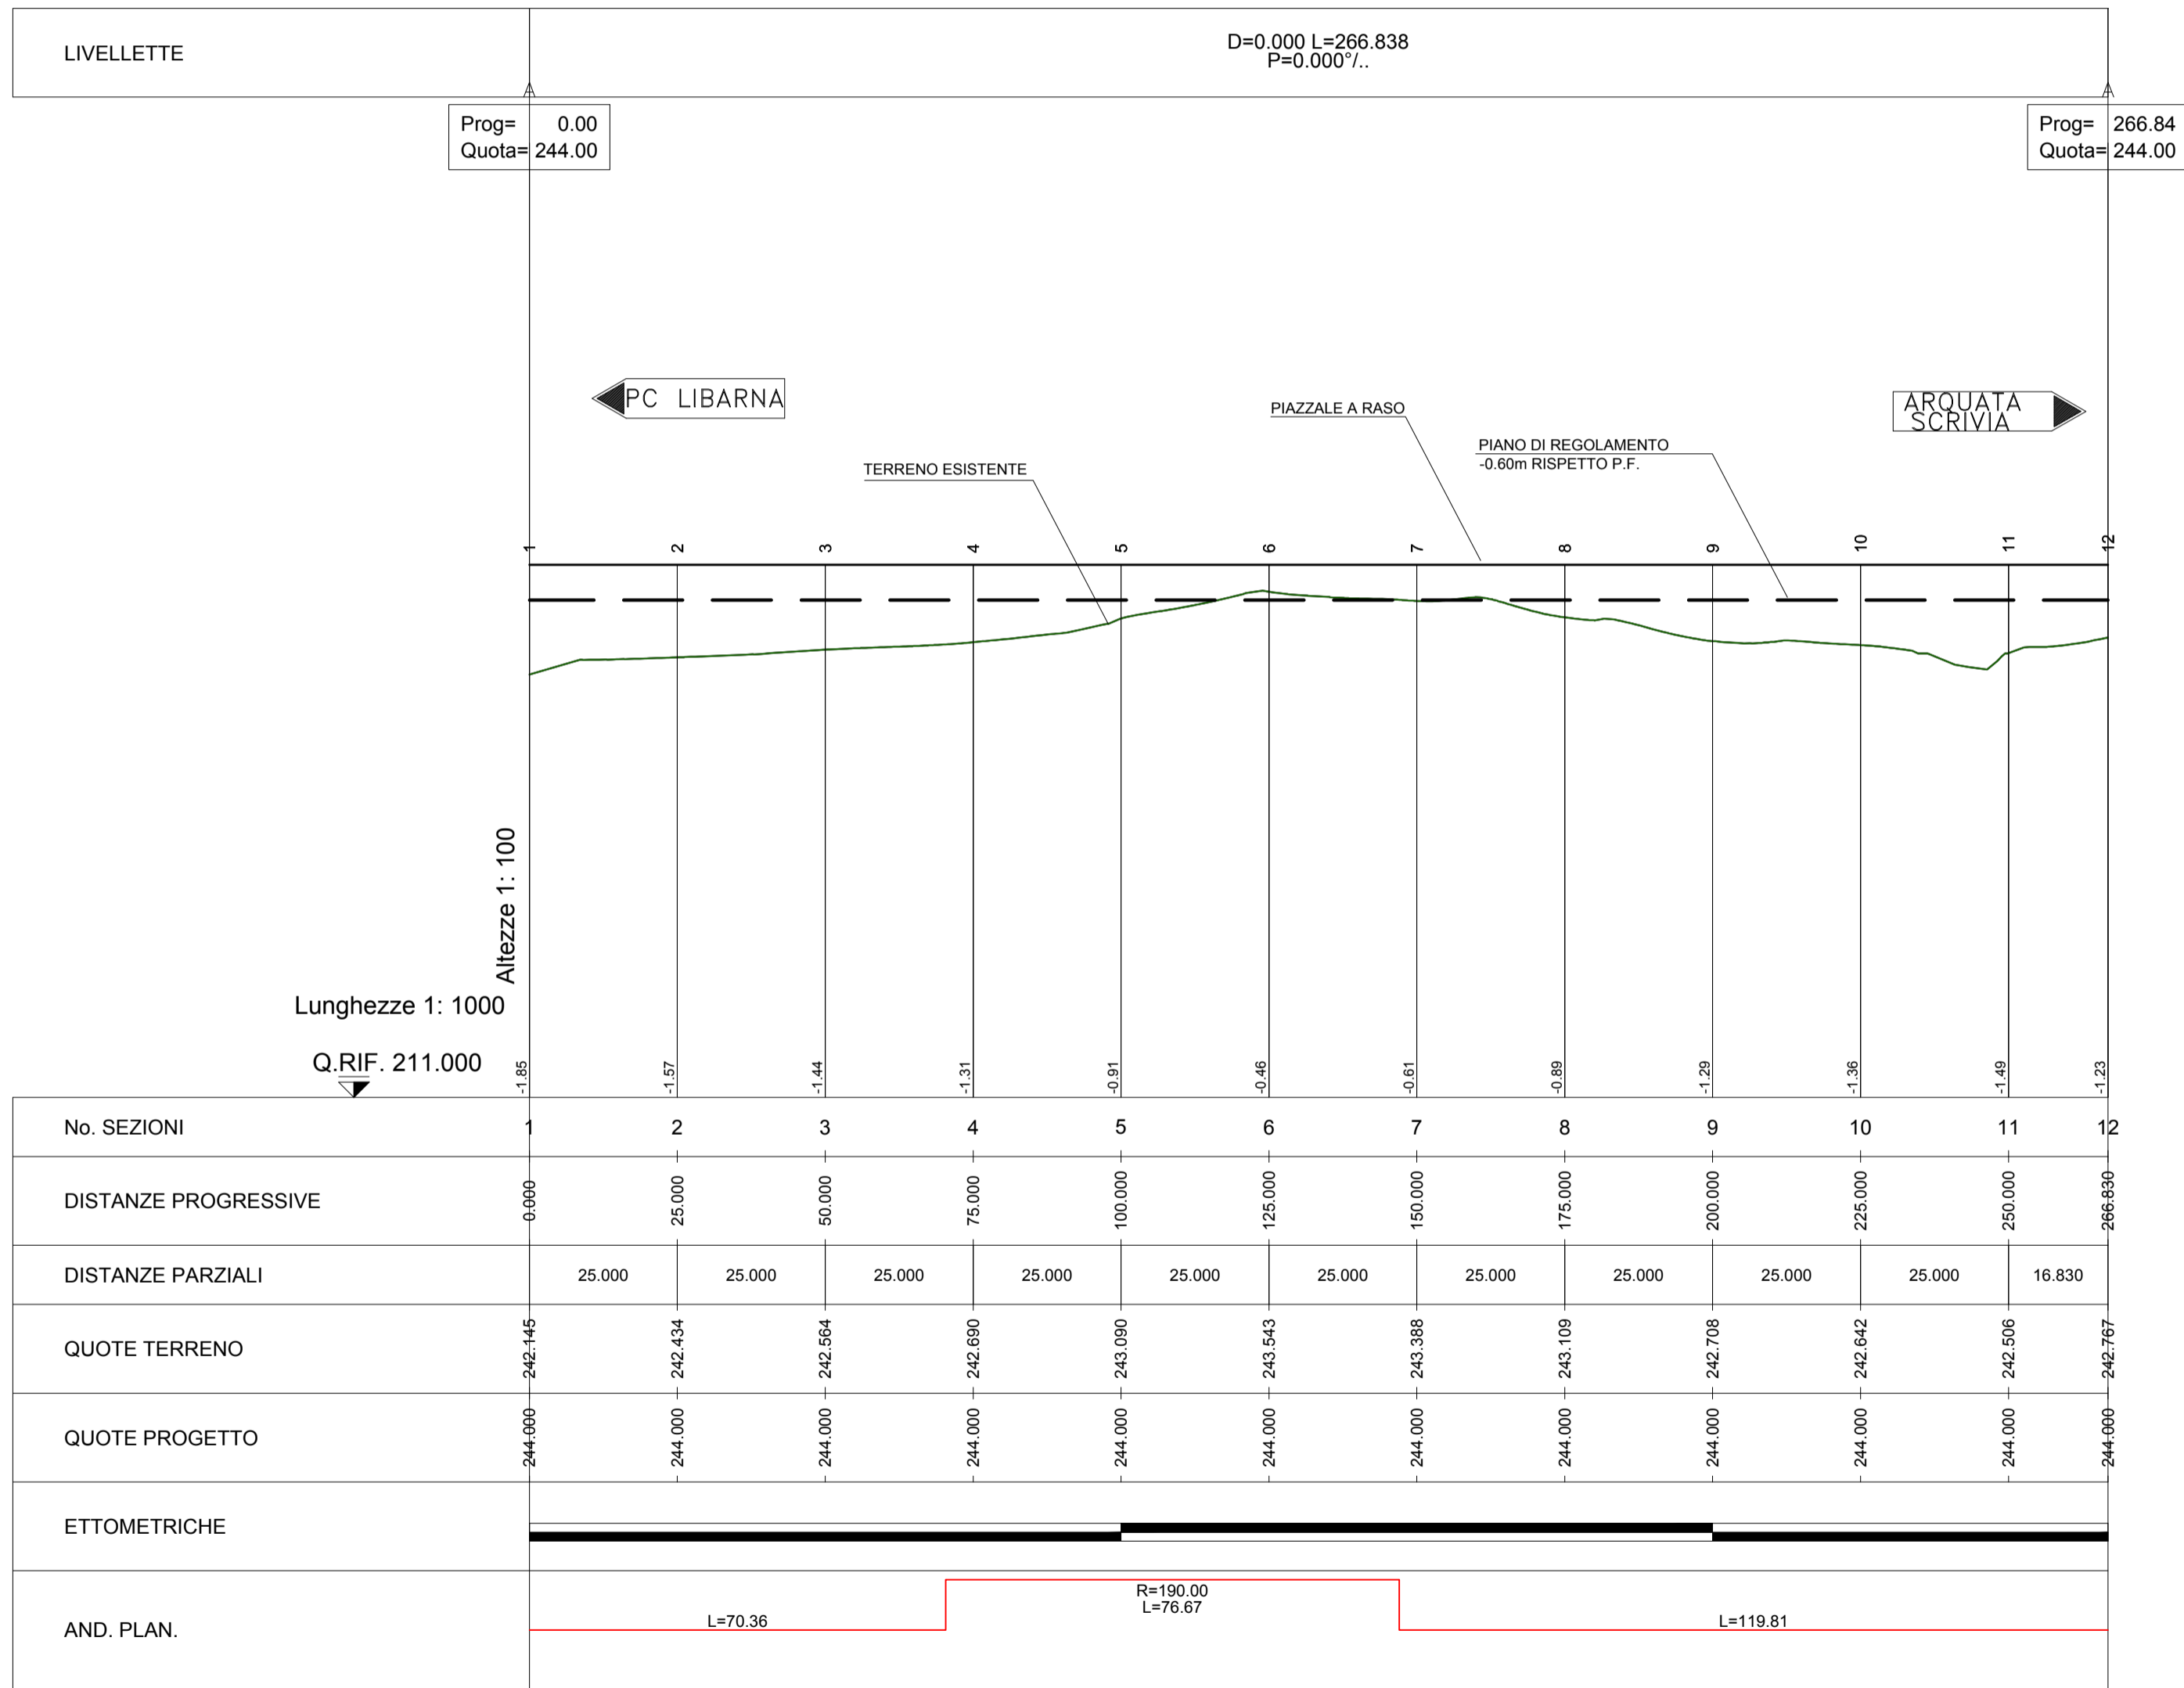

COMMITTENTE:



ALTA SORVEGLIANZA:



GENERAL CONTRACTOR:



INFRASTRUTTURE FERROVIARIE STRATEGICHE DEFINITE DALLA  
LEGGE OBIETTIVO N.443/01

TRATTA A.V./A.C. TERZO VALICO DEI GIOVI  
PROGETTO ESECUTIVO

Cantiere di Armamento Libarna (Ex San Bovo) CA2

PROFILO BINARIO 5

GENERAL CONTRACTOR Consorzio <b>Cociv</b> Ing. E. Pagani		DIRETTORE LAVORI		SCALA: 1:1000/1:100
COMMESSA <b>IG51</b>	LOTTO <b>00</b>	FASE <b>E</b>	ENTE <b>CV</b>	TIPO DOC. <b>FZ</b>
OPERADISCIPLINA <b>CA3401</b>		PROGR. <b>005</b>	REV. <b>A</b>	

Rev.	Descrizione emissione	Redatto	Data	Verificato	Data	Progettista Integratore	Data	IL PROGETTISTA
A00	Prima emissione	G. Grosso	25/05/2016	V. Natalizio	25/05/2016	A. Mancarella	25/05/2016	 Cociv Consorzio Collegamenti Integrati Veloci Dir. Ing. A. Mancarella Ordine Ingegneri P.R.V. TO n. 6271 R