



SEZ. TIP. PILA - IMP. LUCE 25.00 m
- Scala 1:100 -

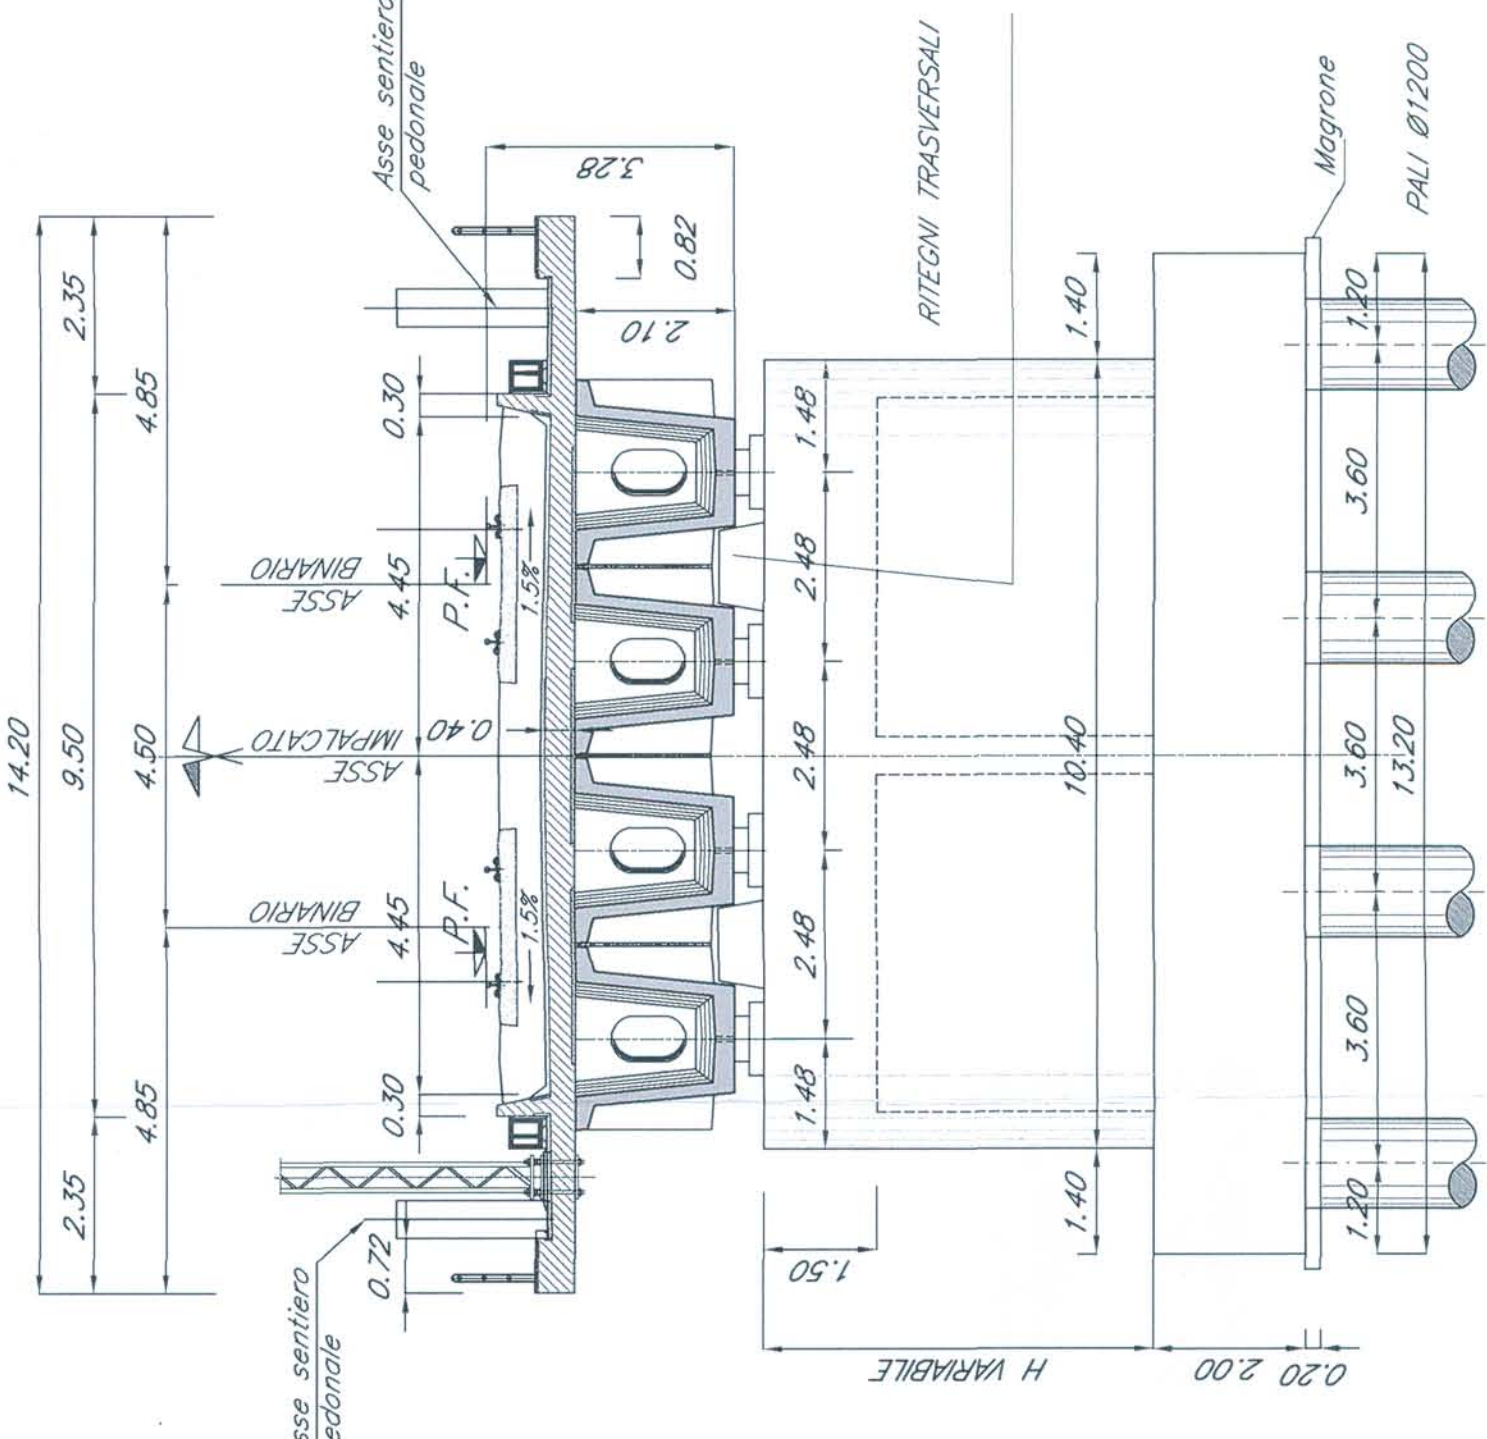


SEZ. TIP. PILA PER IMP. LUCE 40.00 m
- Scala 1:100 -

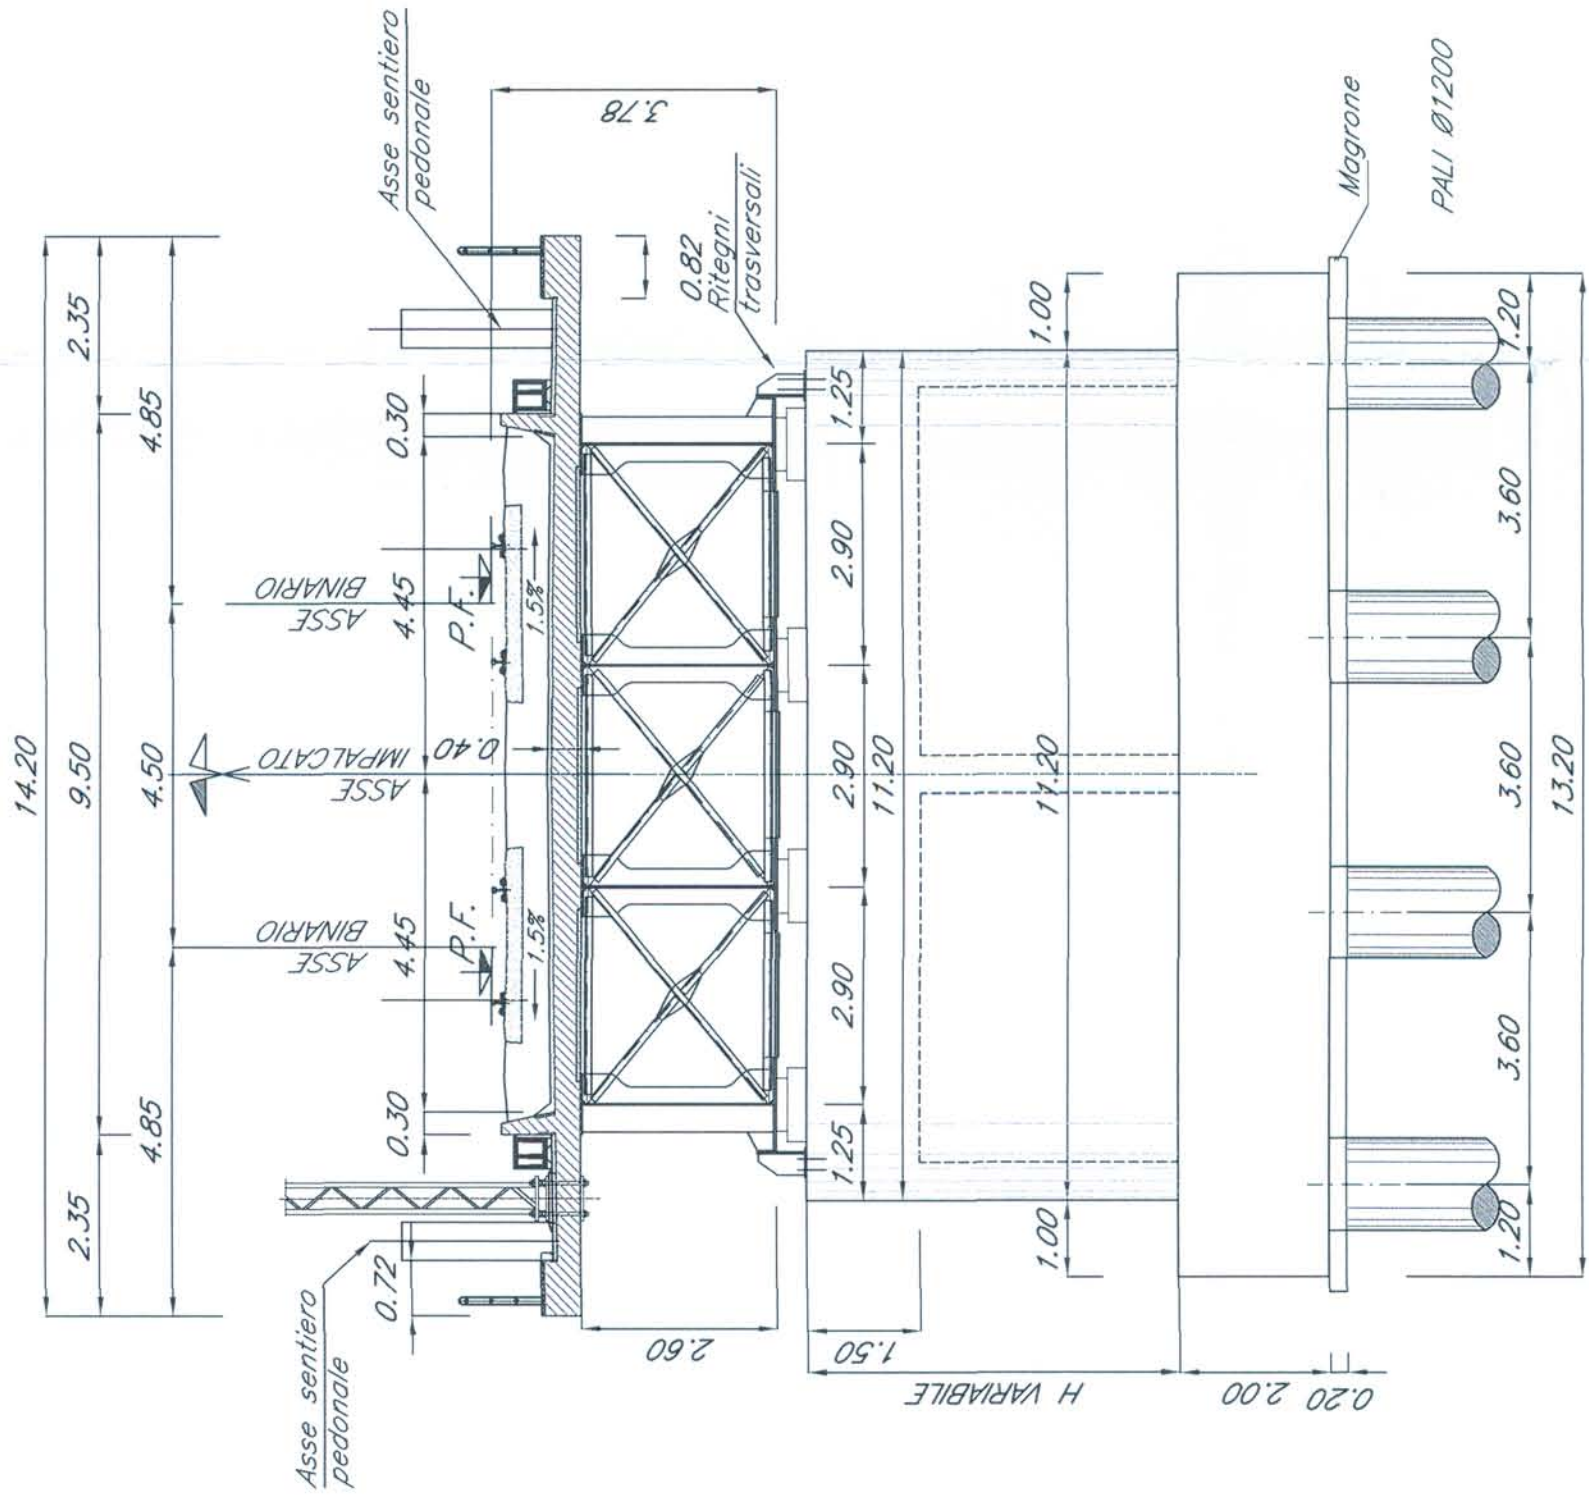


VENEZIA

PIANTA FONDAZIONI - Scala 1:500

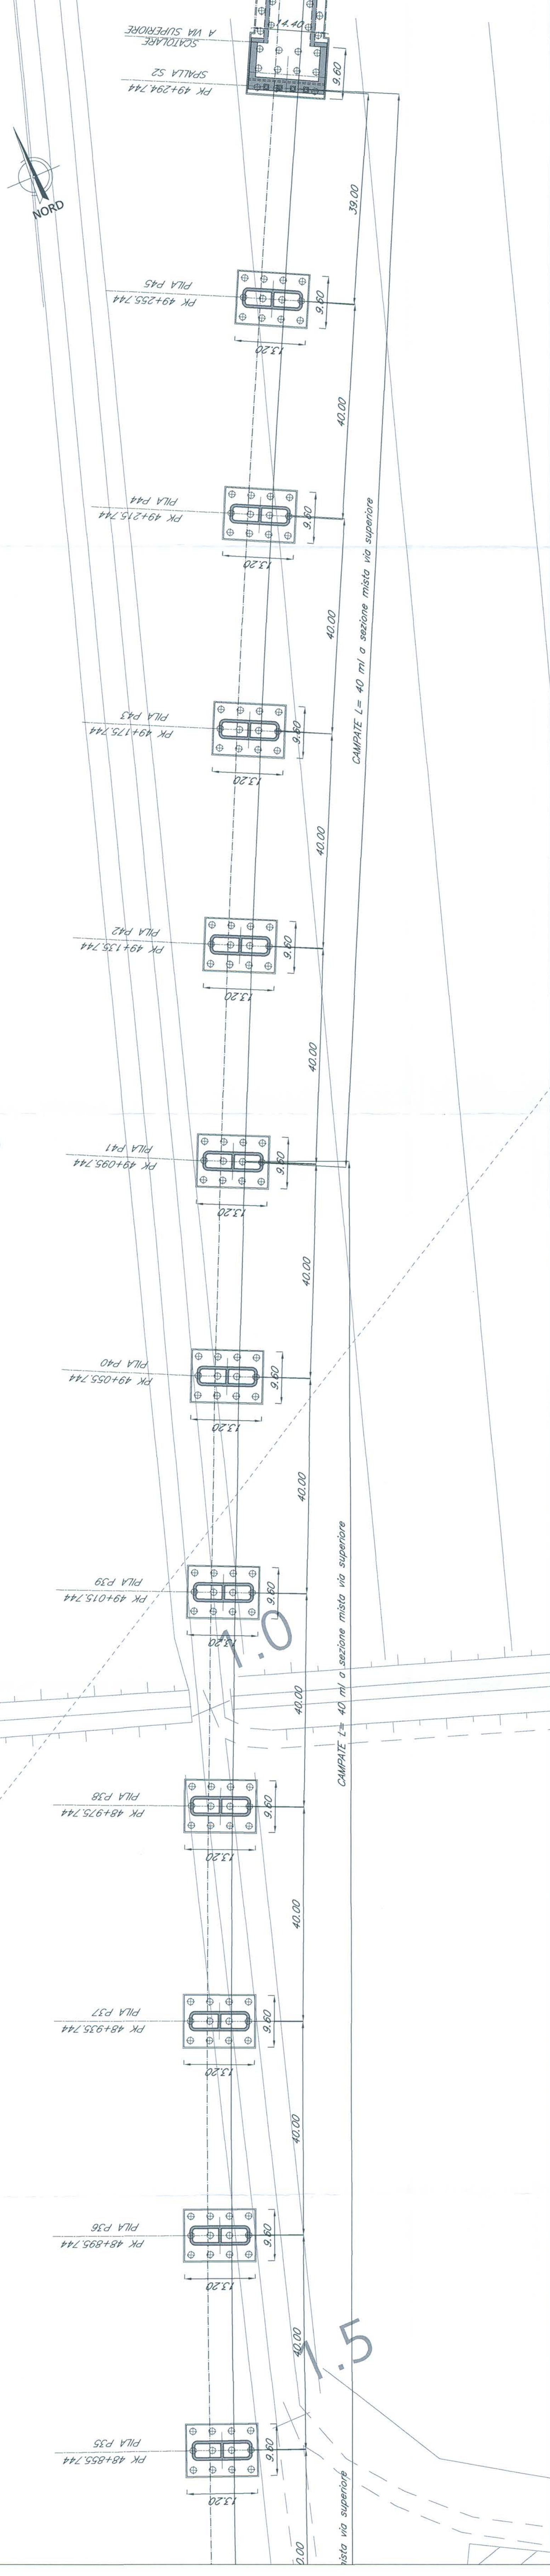


PIANTA IMPALCATO - Scala 1:500

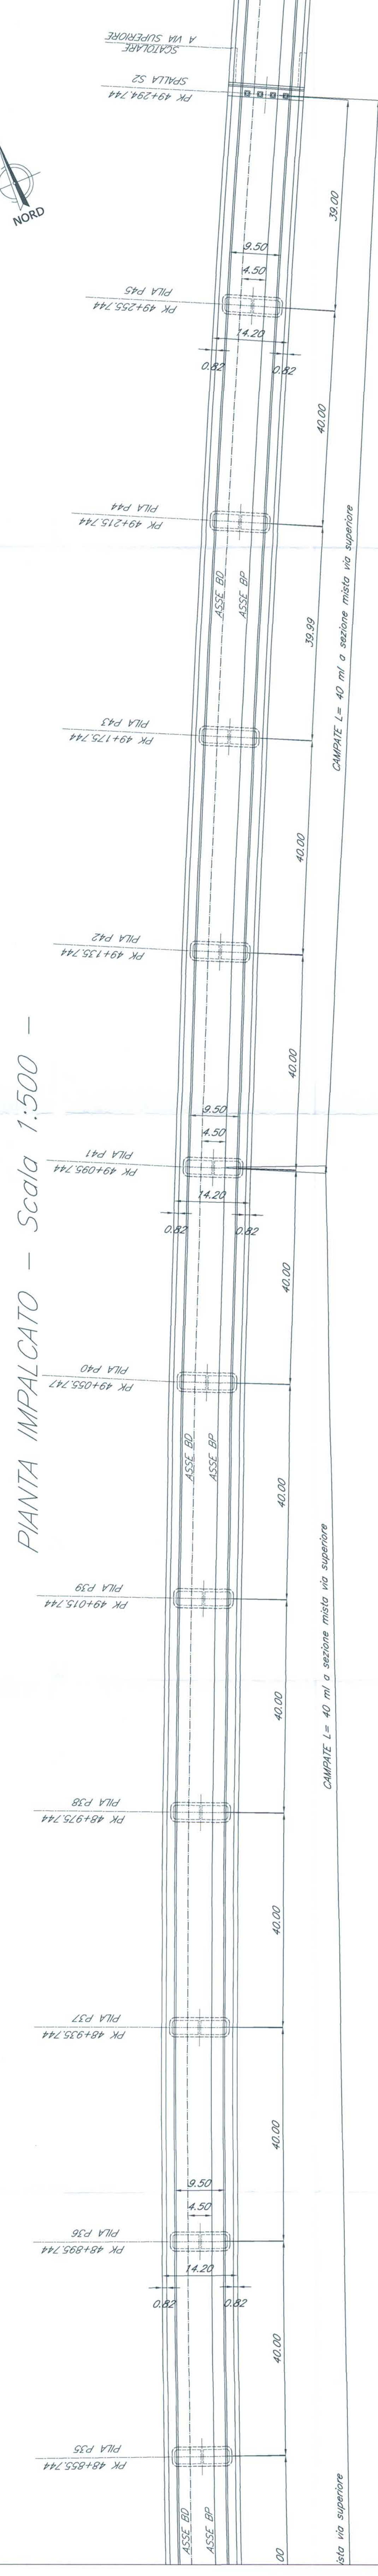

VENEZIA

PROSPETTO/SEZIONE LONGITUDINALE BINARIO PARI - Scala 1:500

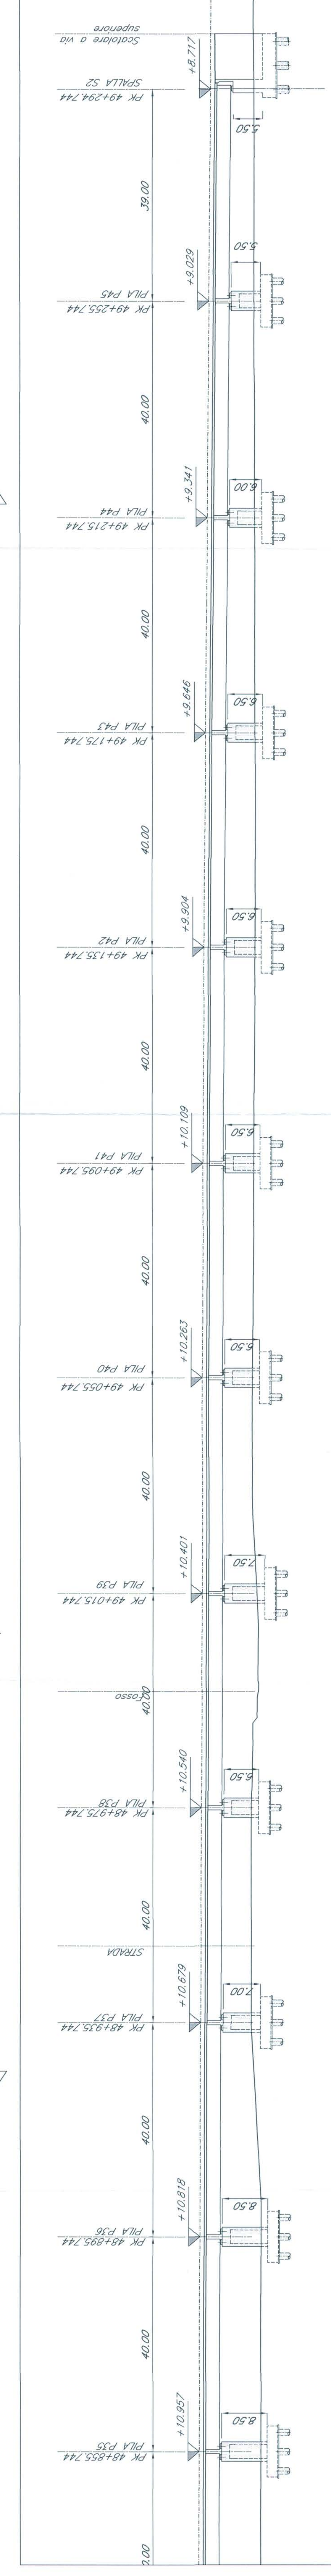

PIANTA CHIAVE



N.B.:
LE OPERE SONO PREDISPOSTE PER L'INSERIMENTO DELLE BARRIERE ANTIRUMORE (CTR - SEZIONI TIPO), SI RIMANDA AGLI ELABORATI RELATIVI ALLO STUDIO DI IMPATTO AMBIENTALE PER LA POSIZIONE PER L'ALTEZZA DELLE BARRIERE

NOTE:

1. Le progressive sono individuate con riferimento al B.P. della NL AV/AC VENEZIA - TRIESTE TRATTA AEROPORTO MARCO POLO - PORTOGUARO

COMMITTENTE:



PROGETTAZIONE:



U.O.: STRUTTURE

PROGETTO PRELIMINARE

NUOVA LINEA AV/AC VENEZIA - TRIESTE
TRATTA AEROPORTO MARCO POLO - PORTOGUARO

Piunto, prospetto e sezione trasversale - Tav. 4/4
Viadotto Loncon dal km 47+524,744 al km 49+294,744

COMMESSA LOTTO FASE ENTE TIPO DOC. OPERANDISCIPLINA PROGR. REV. A

L3445 00 R 09 PZ VI3700 004 A

Rev.	Descrizione	Redatto	Data	Verificato	Data	Approvato	Data
A	Emissione Base	A. Pini	26/10/2011	A. Pini	26/10/2011	A. Pini	26/10/2011