AREA 1
RECINZIONE A MAGLIA SCIOLTA H=2.00mt.
CON RETE ANTIPOLVERE Ltot.=486 mt.

AREA 2
RECINZIONE A MAGLIA SCIOLTA H=2.00mt.
CON RETE ANTIPOLVERE Ltot.=889 mt.

AREA 1

AREA 2

IN11
"Rio Pradella"

P.C. SAN BOVO

P.S. SERVITUR 12 kl. c.c.
km 29+519.686 BD

PC LIBARNA

EVENTUALE CANCELLO
DI INGRESSO H= 2.20 mt.

CANCELLO DI INGRESSO
H= 2.20 mt.

TRATTA A.V./A.C. TERZO VALICO DEI GIOVI
BINARIO DISPARI
BINARIO PARI

PAAP 121
ACQUEDOTTO DN
65
GESTIONE
ACQUA

RECINZIONE COP 4

GENOVA

ARGUATA

COROGRAFIA 1:500

LEGENDA

a pozzetto di ispezione e recapito acque nere
b pozzetto telecomunicazioni
c pozzetto F.M.
d pozzetto con saracinesca acqua potabile, industriale, antincendio
e punto di allacciamento servizi
fossa settica tipo imhoff a tenuta 9mc

1	Prefabbricato uso servizi	4a	Box uffici a disposizione Saturno
2	Prefabbricato uso docce	5	Box uffici per alta sorveglianza
3	Prefabbricato uso spogliatoio	6	Box container per deposito materiali
4	Box uffici per cantiere	7	Box officina

SEZIONE POSA TUBAZIONI TIPOLOGICA

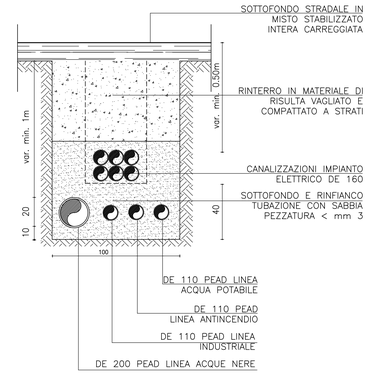

LEGENDA

- RETE IDROPOTABILE PRINCIPALE DI DISTRIBUZIONE PEAD PN10
- POZZETTO DI ALLACCIAMENTO ALLA RETE PUBBLICA (COP 4)
- CONTATORE DI UTENZA (COP 4)
- CENTRALE DI ACCUMULO E RILANCIO 3000 lt (COP 4)
- ALIMENTAZIONE DA GRUPPO ANTINCENDIO
- IMPIANTO DI PRESSURIZZAZIONE E ATTACCO AUTOPOMPA VVF (COP 4)
- RETE INDUSTRIALE PRINCIPALE PEAD PN10 (DISTRIBUZIONE)
- STAZIONE DI ACCUMULO E SOLLEVAMENTO (COP 4)

N.B.–VERIFICARE GLI ALLACCI CON I COSTRUTTIVI FORNITI DAL PREFABBRICATORE

COMMITTENTE:
RFI RETE FERROVIARIA ITALIANA
GRUPPO FERROVIE DELLO STATO ITALIANE

ALTA SORVEGLIANZA:
ITALFERR GRUPPO FERROVIE DELLO STATO ITALIANE

GENERAL CONTRACTOR:
Consorzio Cooperative Costruzioni
Consorzio Civ-Negramenti Integrati Valici

INFRASTRUTTURE FERROVIARIE STRATEGICHE DEFINITE DALLA
LEGGE OBIETTIVO N.443/01

TRATTA A.V./A.C. TERZO VALICO DEI GIOVI
PROGETTO ESECUTIVO

CANTIERE DI ARMAMENTO LIBARNA (EX SAN BOVO) CA2
PLANIMETRIA COLLEGAMENTI IDRAULICI
RETE IDROPOTABILE, RETE INDUSTRIALE E RETE ANTINCENDIO

GENERAL CONTRACTOR	DIRETTORE LAVORI	SCALA:
Consorzio Cociv, Soc. Cons. a r.l. Ing. S. Piagen		1:500

COMMESSA	LOTTO	FASE	ENTE	TIPO DOC.	OPERA/DISCIPLINA	PROGR.	REV.
I G 5 1	0 0	E	C V	P 8	C A 3 4 0 1	0 0 6	A

PROGETTAZIONE

Rev.	Descrizione emissione	Redatto	Data	Verificato	Data	Progettista Integratore	Data	IL PROGETTISTA
A00	Prima Emissione	studiogiachi	06/06/2016	COCIV	06/06/2016	A. Mancinella	06/06/2016	Dott. Ing. Alessandro Mancinella Ordine degli Ingegneri della Provincia di TO n.4371 M

n. Elab. | Nome File: 00-00-D-H-CO-0000-00-006 | CUP: F81H92000000008

Scala di plot: 1