

LIVELLE

Prog= 0,000  
Quota= 140,512

D=0,26  
S=3,22  
X=419

Prog= 293,419  
Quota= 140,877

D=-0,238  
S=13,020  
X=104

Prog= 406,439  
Quota= 140,640


D=-1,154  
S=2,284  
X=383

Prog= 448,806  
Quota= 139,466

**PROFILO ASSE 05**

POZZOLO

TORTONA

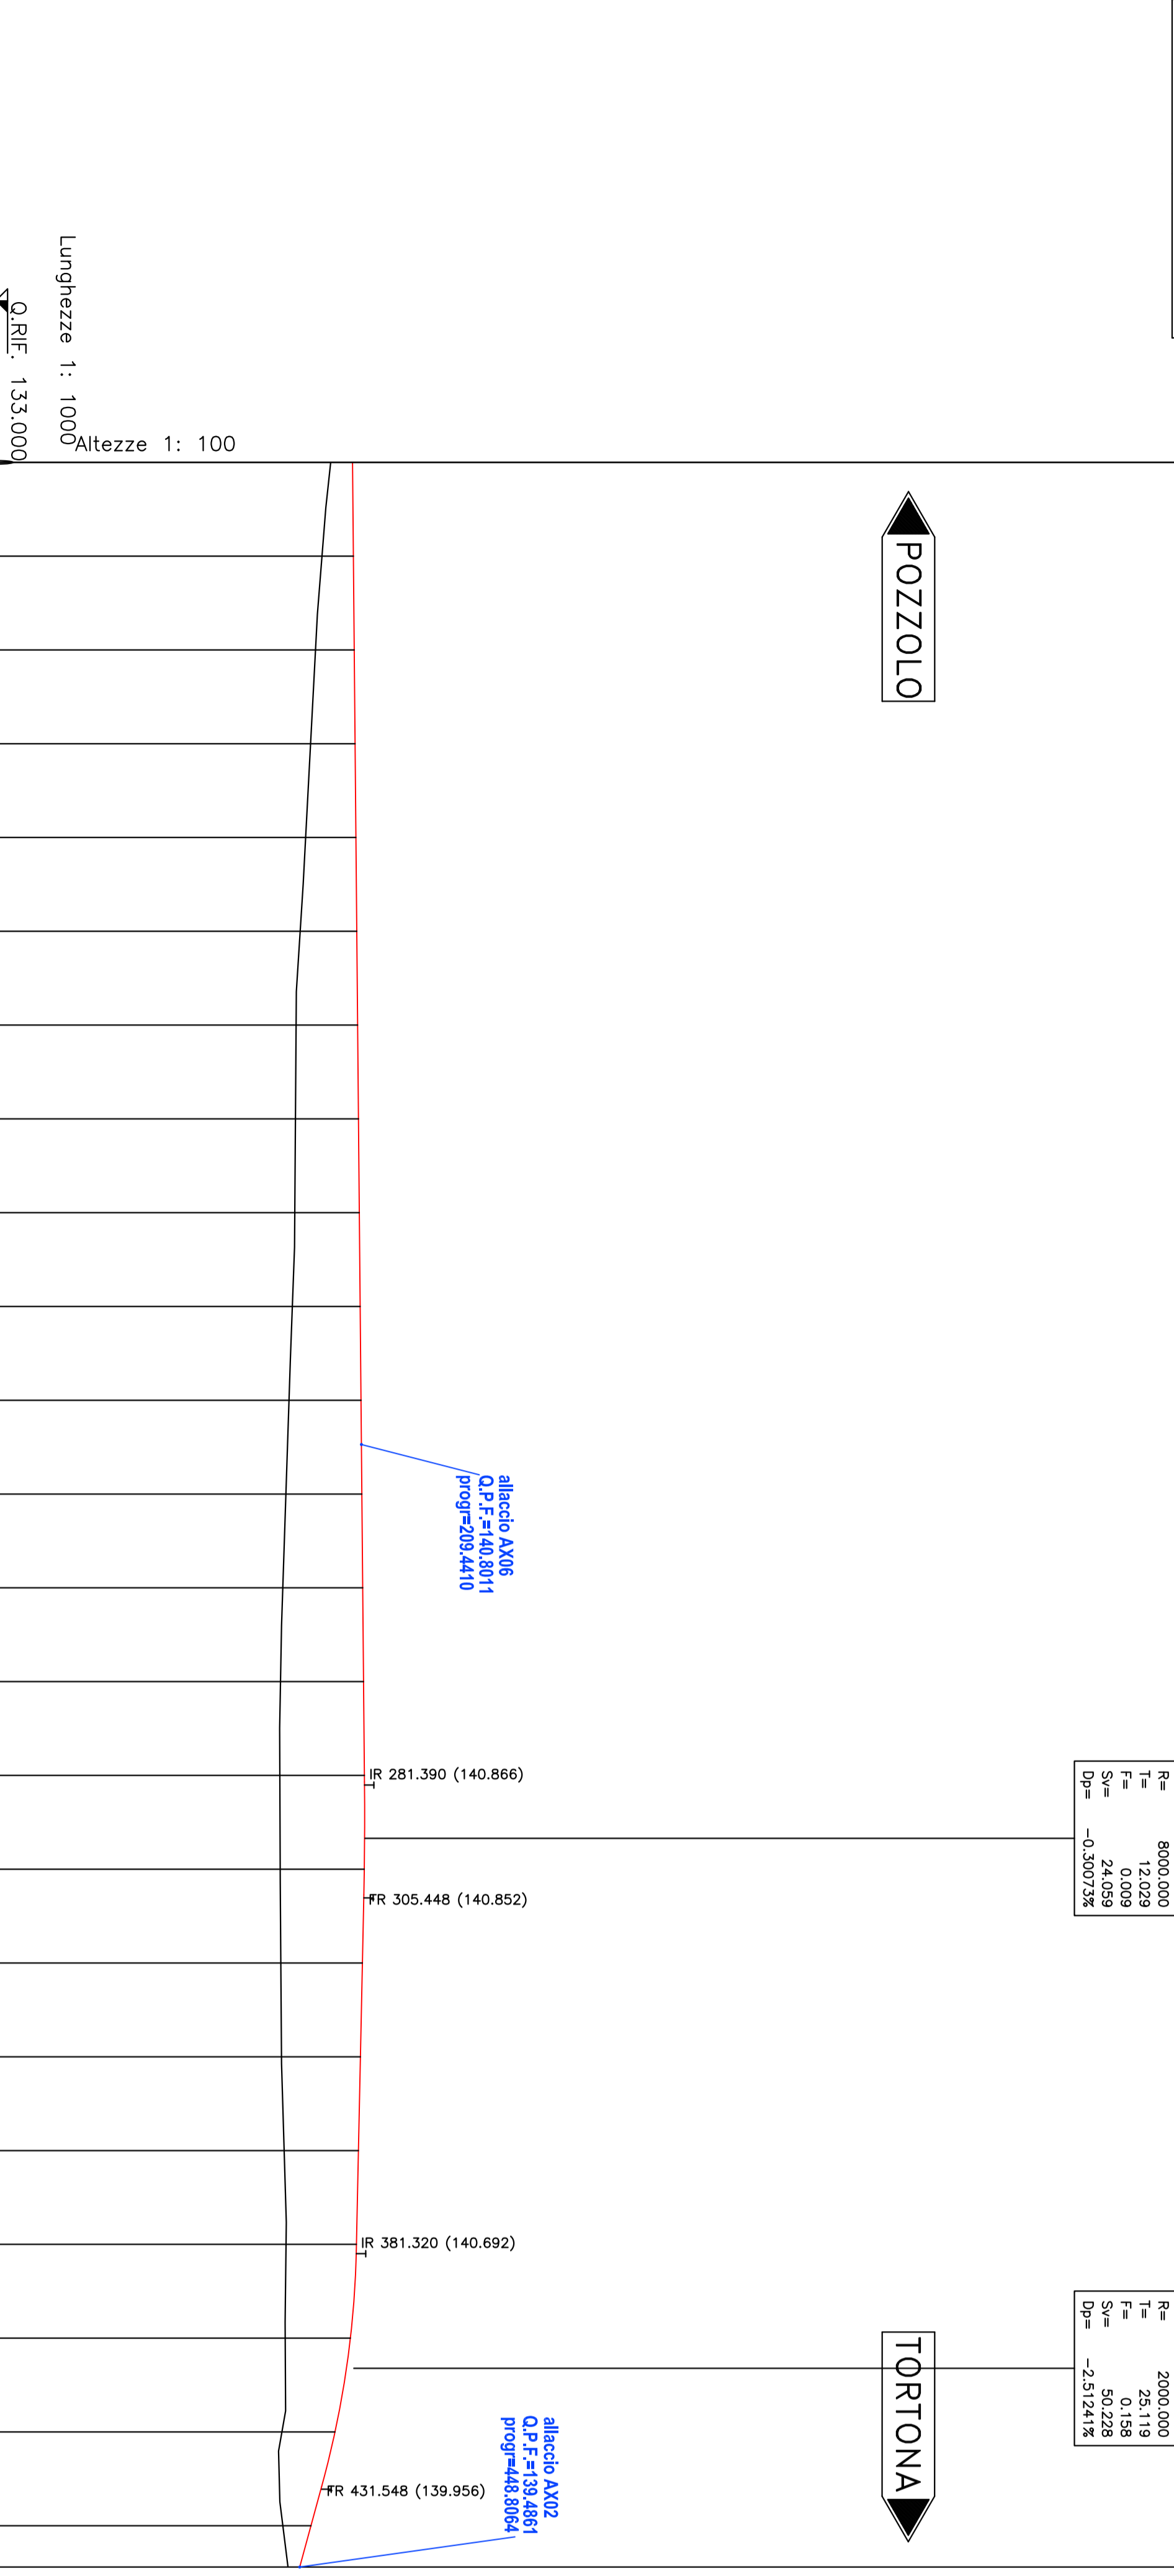

N° SEZIONI	1	2	3	4	5	6	7	8	9	10	11	12	13	14	15	16	17	18	19	20	21	22	23	24
DISTANZE PROGRESSIVE	0.000	20.000	40.000	60.000	80.000	100.000	120.000	140.000	160.000	180.000	200.000	220.000	240.000	260.000	280.000	300.000	320.000	340.000	360.000	380.000	400.000	420.000	440.000	448.800
DISTANZE PARZIALI	20.000	20.000	20.000	20.000	20.000	20.000	20.000	20.000	20.000	20.000	20.000	20.000	20.000	20.000	20.000	20.000	20.000	20.000	20.000	20.000	20.000	20.000	20.000	8.800
QUOTE TERRENO	140.147	139.961	139.823	139.718	139.613	139.496	139.408	139.395	139.381	139.329	139.258	139.191	139.125	139.076	139.061	139.069	139.083	139.097	139.154	139.194	139.176	139.106	139.126	139.236
QUOTE P.F. PROGETTO	140.612	140.630	140.648	140.666	140.684	140.702	140.720	140.738	140.756	140.774	140.793	140.811	140.829	140.847	140.865	140.861	140.821	140.779	140.737	140.695	140.566	140.237	139.126	139.486
ETIMETRICHIE	L=227,80																							
ANDAMENTO PLANIMETRICO	R=170,00 L=83,28																							
ANDAMENTO ALTIMETRICO	P=0,09%																							
ANDAMENTO ALTIMETRICO	L=281,38 R=8000,00 L=24,06 P=-0,21%																							
ANDAMENTO ALTIMETRICO	L=75,87 R=170,00 L=109,15 R=170,00 L=18,53																							
ANDAMENTO ALTIMETRICO	L=50,23 R=2000,00 L=17,28 P=-2,72%																							

INFRASTRUTTURE FERROVIARIE STRATEGICHE DEFINITE DALLA LEGGE OBIETTIVO N.443/01  
TRATTA A.V./A.C. TERZO VALICO DEI GIOVI  
PROGETTO ESECUTIVO  
CAS - CANTIERE ARMAMENTO RIVALTA

PROFILO DI PROGETTO P.F. ASSE 05

GENERAL CONTRACTOR <b>Cociv</b> Ing. E. Pignatelli	DIRETTORE LAVORI	SCALA 1:1000/1:100
COMMESSA LOTTO FASE ENTE TIPO DOC. OPERANDI/SCALINI PROGR. RELI.	00 E CIV FZ CA3501 035 A	
PROGETTAZIONE	Redatto 24/03/2018	Verificato 24/03/2018
Aut. Prima Emmissione	24/03/2018	24/03/2018
 Data del Documento Ordine di lavoro n.° TO 14/03/18		 Il Progettista
Nome File: <b>infstruc0500000000</b> Cod. File: <b>1505000000000000</b>		