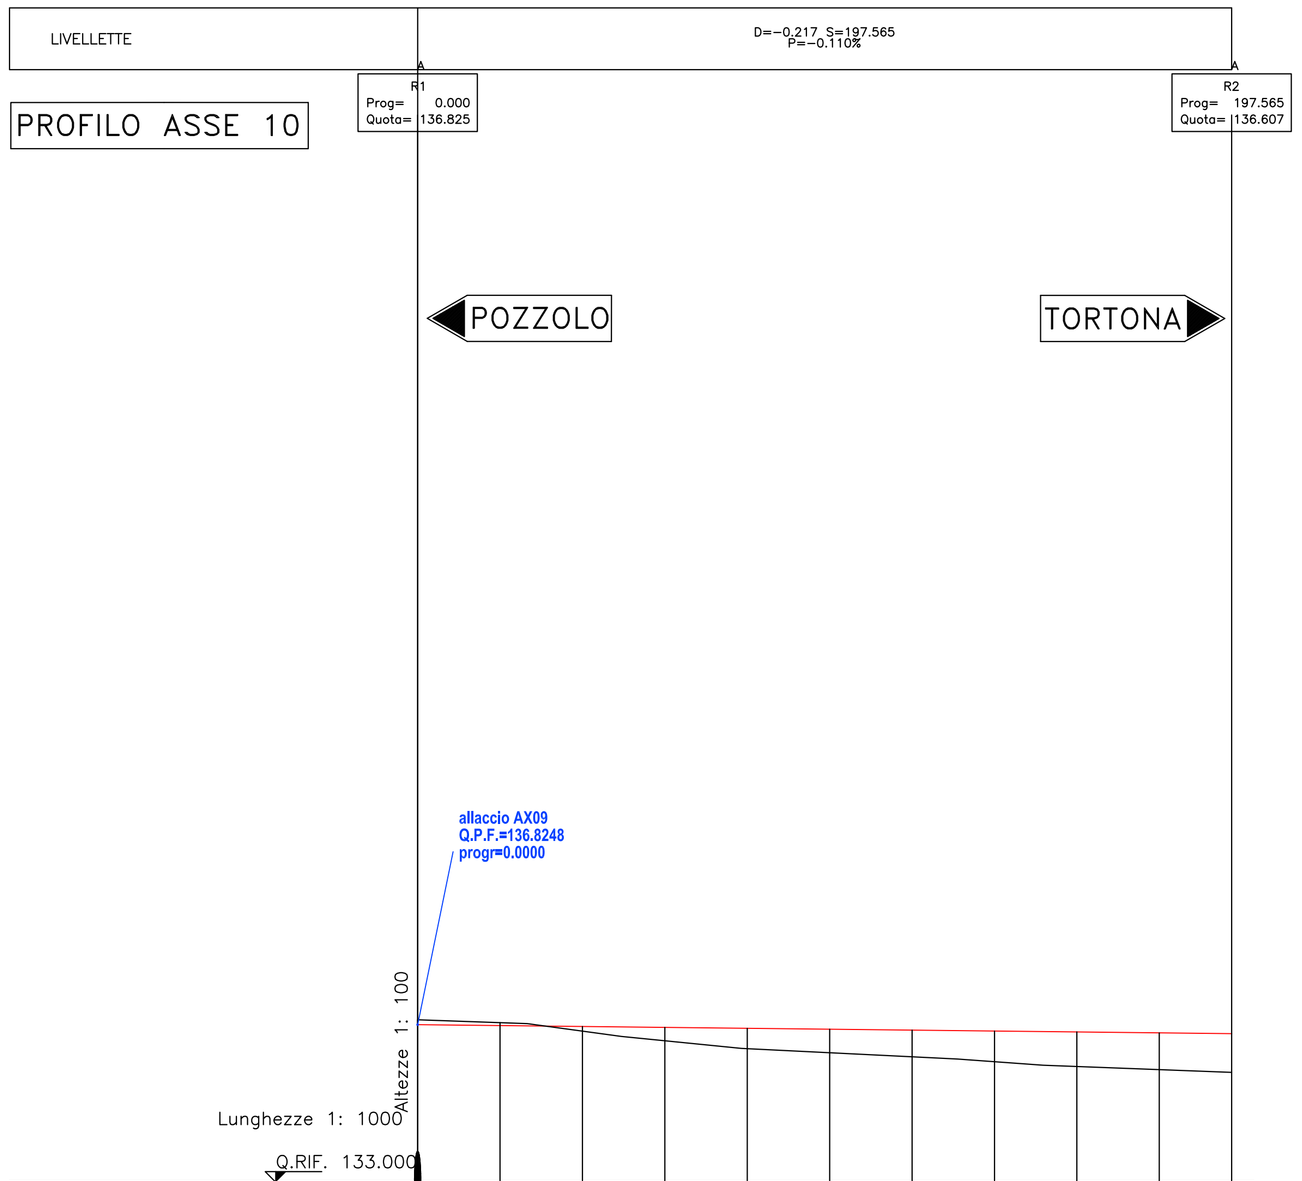

N° SEZIONI	1	2	3	4	5	6	7	8	9	10	11
DISTANZE PROGRESSIVE	0.001	20.000	40.000	60.000	80.000	100.000	120.000	140.000	160.000	180.000	197.560
DISTANZE PARZIALI	19.999	20.000	20.000	20.000	20.000	20.000	20.000	20.000	20.000	17.560	
QUOTE TERRENO	136.943	136.873	136.668	136.435	136.243	136.144	136.045	135.925	135.809	135.733	135.666
QUOTE PF PROGETTO	136.825	136.803	136.781	136.759	136.737	136.715	136.693	136.671	136.649	136.627	136.607
ETTOMETRICHE	L=197.57										
ANDAMENTO PLANIMETRICO											
ANDAMENTO ALTIMETRICO	P=−0.11%										L=197.57

RFI RETE FERROVIARIA ITALIANA
GRUPPO FERROVIE DELLO STATO ITALIANE

ITALFERR
GRUPPO FERROVIE DELLO STATO ITALIANE

Consorzio Collegamenti Integrati Veloci

INFRASTRUTTURE FERROVIARIE STRATEGICHE DEFINITE DALLA LEGGE OBIETTIVO N.443/01

TRATTA A.V./A.C. TERZO VALICO DEI GIOVI
PROGETTO ESECUTIVO

CA3 - CANTIERE ARMAMENTO RIVALTA

PROFILO DI PROGETTO P.F. ASSE 10

GENERAL CONTRACTOR	DIRETTORE LAVORI	SCALA:
Consorzio **Cociv** Ing. E. Pagani		1:1000/1:100

COMMESSA	LOTTO	FASE	ENTE	TIPO DOC.	OPERA/DISCIPLINA	PROGR.	REV.
I G 5 1	0 0	E	C V	F Z	C A 3 5 0 1	0 1 0	A

PROGETTAZIONE

Rev.	Descrizione emissione	Redatto	Data	Verificato	Data	Progettista Integratore	Data	IL PROGETTISTA
A00	Prima Emissione	RECO	24/03/2016	COCIV	24/03/2016	A. Mancarella	24/03/2016	Dott. Ing. Aldo Mancarella Ordine Ingegneri Prov. TO n. 6271 R

n. Elab. | Nome File: IG51E0CIVCA3501A01A00 | CUP: F81H92000000008

Scala di plot: 1: