


PLANIMETRIA DI TRACCIAMENTO ASSE 02

Scala 1:1000

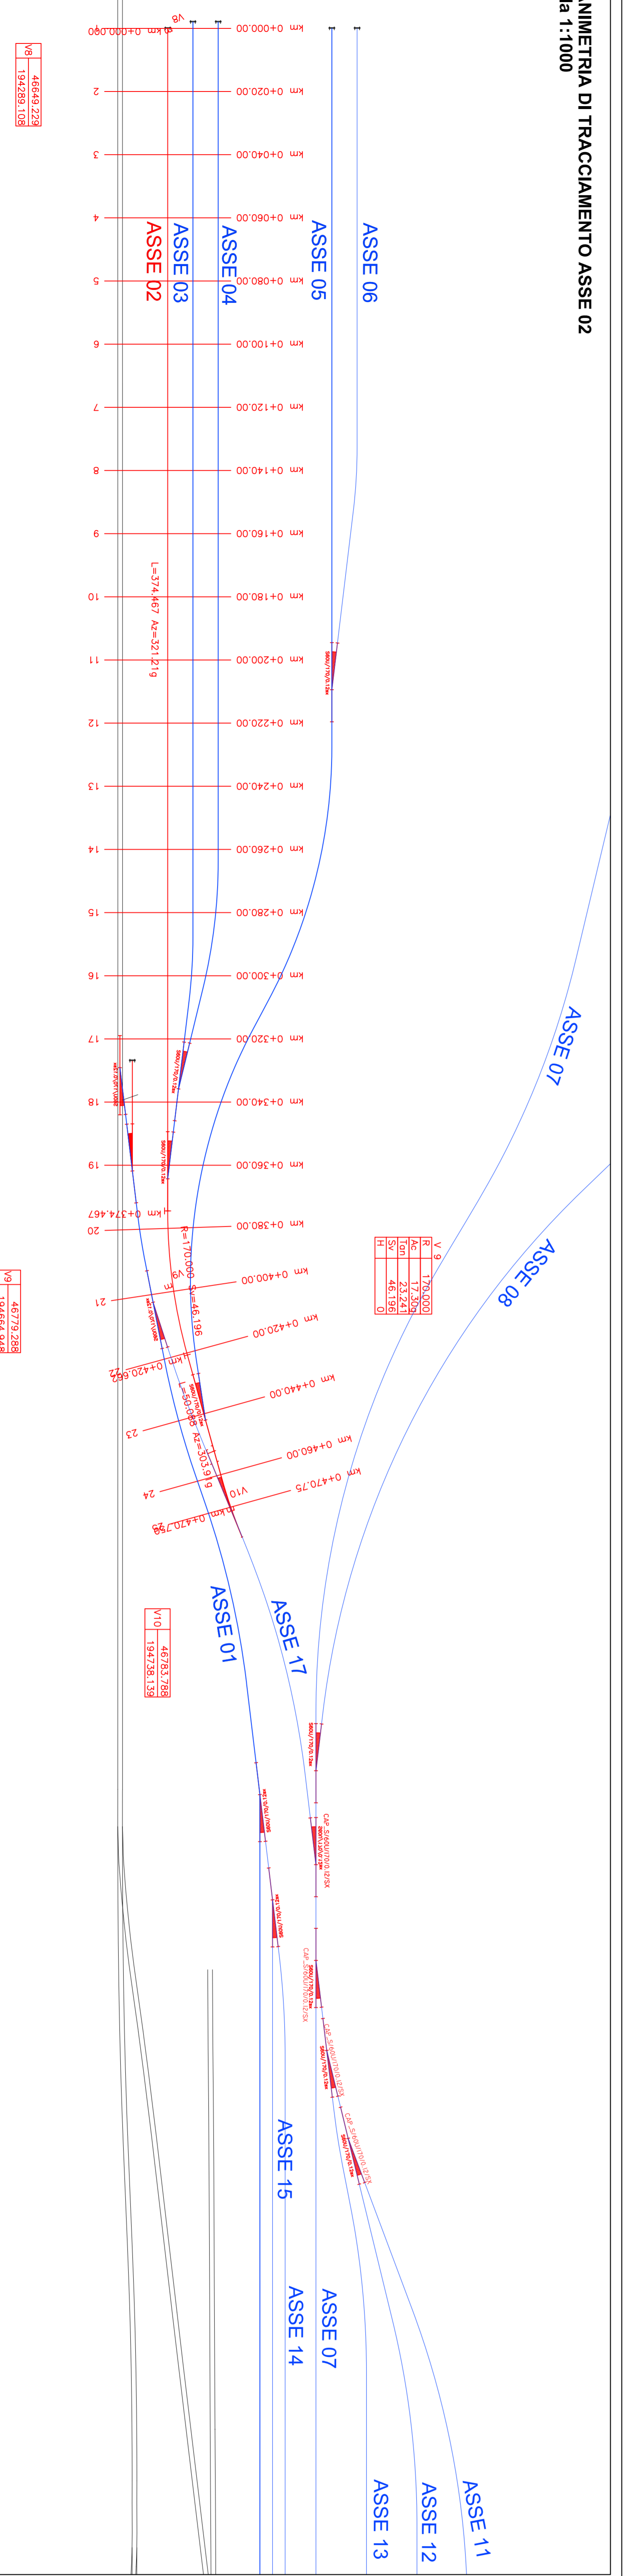

POZZOLO

TORTONA

LEGENDA

- Stato di progetto (vedi adozione specifica)
- Stato attuale

COMITENTE: ALTA SPINIGLIANZA

GENERAL CONTRACTOR: **COOP** - Società Cooperativa a partecipazione paritetica

INFRASTRUTTURE FERROVIARIE STRATEGICHE DEFINITE DALLA LEGGE OBBIETTIVO N.443/01 TRATTA A.V./A.C. TERZO VALICO DEI GIOVI PROGETTO ESECUTIVO

CA3 - CANTIERE ARMAMENTO RIVALTA

PLANIMETRIA DI TRACCIAMENTO ASSE 02

GENERAL CONTRACTOR: **COOP** - Società Cooperativa a partecipazione paritetica

SCALE: 1:1000

COMPILAZIONE: **COOP** - Società Cooperativa a partecipazione paritetica

PROGETTAZIONE: **COOP** - Società Cooperativa a partecipazione paritetica

VERIFICA: **COOP** - Società Cooperativa a partecipazione paritetica

APPROVAZIONE: **COOP** - Società Cooperativa a partecipazione paritetica

DATA: 11/08/2023

PROGETTO: CA3 - CANTIERE ARMAMENTO RIVALTA

FOGLIO: 01/13

SCALE: 1:1000

PROGETTO: CA3 - CANTIERE ARMAMENTO RIVALTA

FOGLIO: 01/13

SCALE: 1:1000