



PLANIMETRIA DI TRACCIAMENTO ASSE 03
Scala 1:1000

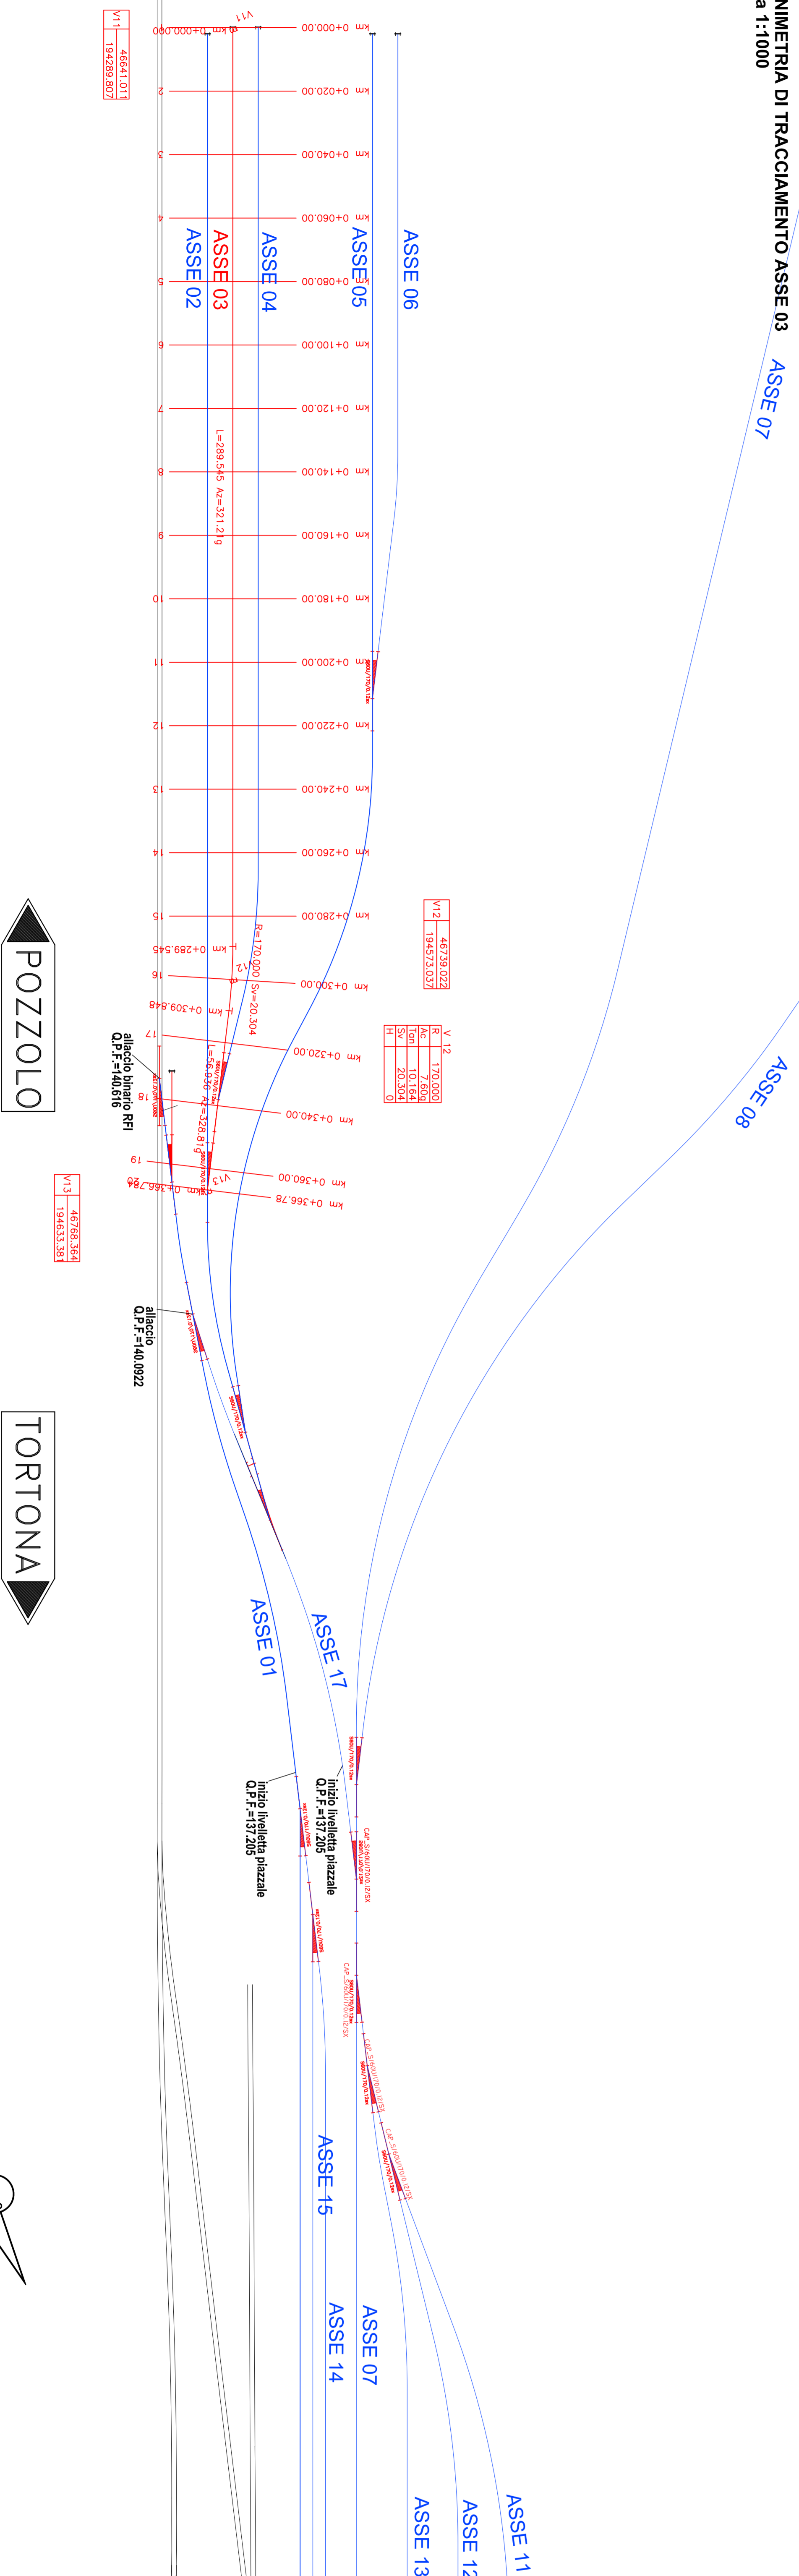

COMITENTE: ALTA SPINNEGIANZA	 R.F.I. - Rete Ferroviaria Italiana Spazio per una nuova vita ferroviaria	 TALFER Spazio per una nuova vita ferroviaria	
GENERAL CONTRACTOR: Gociv	 Gociv Spazio per una nuova vita ferroviaria	
INFRASTRUTTURE FERROVIARIE STRATEGICHE DEFINITE DALLA LEGGE OBIETTIVO N.443/01 TRATTA A.V./A.C. TERZO VALICO DEI GIOVI PROGETTO ESECUTIVO CA3 - CANTIERE ARMAMENTO RIVALTA PLANIMETRIA DI TRACCIAMENTO ASSE 03	
GENERAL CONTRACTOR: Gociv Via E. Mattei	DIRETTORE LAVORI:	SCALE: 1:1000	
<table border="1"> <thead> <tr> <th>COMPLESSA</th> <th>LOTTO</th> <th>FASE</th> <th>TITOLO</th> <th>TIPO DIS.</th> <th>OPERAZIONE</th> <th>INIZIO</th> <th>FINE</th> </tr> </thead> <tbody> <tr> <td>I</td> <td>5</td> <td>1</td> <td></td> <td></td> <td></td> <td></td> <td></td> </tr> <tr> <td>I</td> <td>0</td> <td>0</td> <td></td> <td></td> <td></td> <td></td> <td></td> </tr> <tr> <td>E</td> <td></td> <td></td> <td></td> <td></td> <td></td> <td></td> <td></td> </tr> <tr> <td>C</td> <td></td> <td></td> <td></td> <td></td> <td></td> <td></td> <td></td> </tr> <tr> <td>V</td> <td></td> <td></td> <td></td> <td></td> <td></td> <td></td> <td></td> </tr> <tr> <td>P</td> <td></td> <td></td> <td></td> <td></td> <td></td> <td></td> <td></td> </tr> <tr> <td>C</td> <td></td> <td></td> <td></td> <td></td> <td></td> <td></td> <td></td> </tr> <tr> <td>A</td> <td></td> <td></td> <td></td> <td></td> <td></td> <td></td> <td></td> </tr> <tr> <td>3</td> <td></td> <td></td> <td></td> <td></td> <td></td> <td></td> <td></td> </tr> <tr> <td>5</td> <td></td> <td></td> <td></td> <td></td> <td></td> <td></td> <td></td> </tr> <tr> <td>0</td> <td></td> <td></td> <td></td> <td></td> <td></td> <td></td> <td></td> </tr> <tr> <td>1</td> <td></td> <td></td> <td></td> <td></td> <td></td> <td></td> <td></td> </tr> <tr> <td>0</td> <td></td> <td></td> <td></td> <td></td> <td></td> <td></td> <td></td> </tr> <tr> <td>1</td> <td></td> <td></td> <td></td> <td></td> <td></td> <td></td> <td></td> </tr> <tr> <td>0</td> <td></td> <td></td> <td></td> <td></td> <td></td> <td></td> <td></td> </tr> <tr> <td>1</td> <td></td> <td></td> <td></td> <td></td> <td></td> <td></td> <td></td> </tr> <tr> <td>4</td> <td></td> <td></td> <td></td> <td></td> <td></td> <td></td> <td></td> </tr> <tr> <td>1</td> <td></td> <td></td> <td></td> <td></td> <td></td> <td></td> <td></td> </tr> <tr> <td>4</td> <td></td> <td></td> <td></td> <td></td> <td></td> <td></td> <td></td> </tr> </tbody> </table>	COMPLESSA	LOTTO	FASE	TITOLO	TIPO DIS.	OPERAZIONE	INIZIO	FINE	I	5	1						I	0	0						E								C								V								P								C								A								3								5								0								1								0								1								0								1								4								1								4								<table border="1"> <thead> <tr> <th>PROGETTAZIONE</th> <th>REDAZIONE</th> <th>VERIFICA</th> <th>CONFERMA</th> <th>INTEGRAZIONE</th> <th>APPROVAZIONE</th> <th>REDAZIONE</th> <th>VERIFICA</th> <th>CONFERMA</th> <th>APPROVAZIONE</th> <th>REDAZIONE</th> <th>VERIFICA</th> <th>CONFERMA</th> <th>APPROVAZIONE</th> </tr> </thead> <tbody> <tr> <td></td> <td></td> <td></td> <td></td> <td></td> <td></td> <td></td> <td></td> <td></td> <td></td> <td></td> <td></td> <td></td> <td></td> </tr> <tr> <td></td> <td></td> <td></td> <td></td> <td></td> <td></td> <td></td> <td></td> <td></td> <td></td> <td></td> <td></td> <td></td> <td></td> </tr> <tr> <td></td> <td></td> <td></td> <td></td> <td></td> <td></td> <td></td> <td></td> <td></td> <td></td> <td></td> <td></td> <td></td> <td></td> </tr> <tr> <td></td> <td></td> <td></td> <td></td> <td></td> <td></td> <td></td> <td></td> <td></td> <td></td> <td></td> <td></td> <td></td> <td></td> </tr> <tr> <td></td> <td></td> <td></td> <td></td> <td></td> <td></td> <td></td> <td></td> <td></td> <td></td> <td></td> <td></td> <td></td> <td></td> </tr> <tr> <td></td> <td></td> <td></td> <td></td> <td></td> <td></td> <td></td> <td></td> <td></td> <td></td> <td></td> <td></td> <td></td> <td></td> </tr> <tr> <td></td> <td></td> <td></td> <td></td> <td></td> <td></td> <td></td> <td></td> <td></td> <td></td> <td></td> <td></td> <td></td> <td></td> </tr> <tr> <td></td> <td></td> <td></td> <td></td> <td></td> <td></td> <td></td> <td></td> <td></td> <td></td> <td></td> <td></td> <td></td> <td></td> </tr> <tr> <td></td> <td></td> <td></td> <td></td> <td></td> <td></td> <td></td> <td></td> <td></td> <td></td> <td></td> <td></td> <td></td> <td></td> </tr> </tbody> </table>	PROGETTAZIONE	REDAZIONE	VERIFICA	CONFERMA	INTEGRAZIONE	APPROVAZIONE	REDAZIONE	VERIFICA	CONFERMA	APPROVAZIONE	REDAZIONE	VERIFICA	CONFERMA	APPROVAZIONE	
COMPLESSA	LOTTO	FASE	TITOLO	TIPO DIS.	OPERAZIONE	INIZIO	FINE	
I	5	1	
I	0	0	
E	
C	
V	
P	
C	
A	
3	
5	
0	
1	
0	
1	
0	
1	
4	
1	
4	
PROGETTAZIONE	REDAZIONE	VERIFICA	CONFERMA	INTEGRAZIONE	APPROVAZIONE	REDAZIONE	VERIFICA	CONFERMA	APPROVAZIONE	REDAZIONE	VERIFICA	CONFERMA	APPROVAZIONE	

LEGENDA

- Stato di progetto
- Stato di progetto (vedi adozione specifici)
- Stato esistente

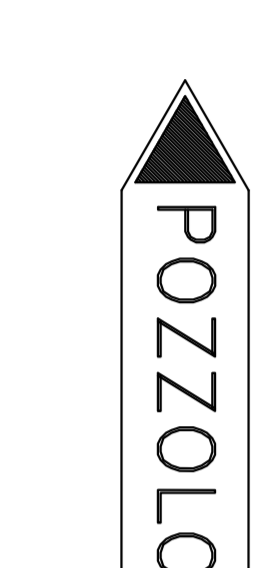

Scale: 1:1000