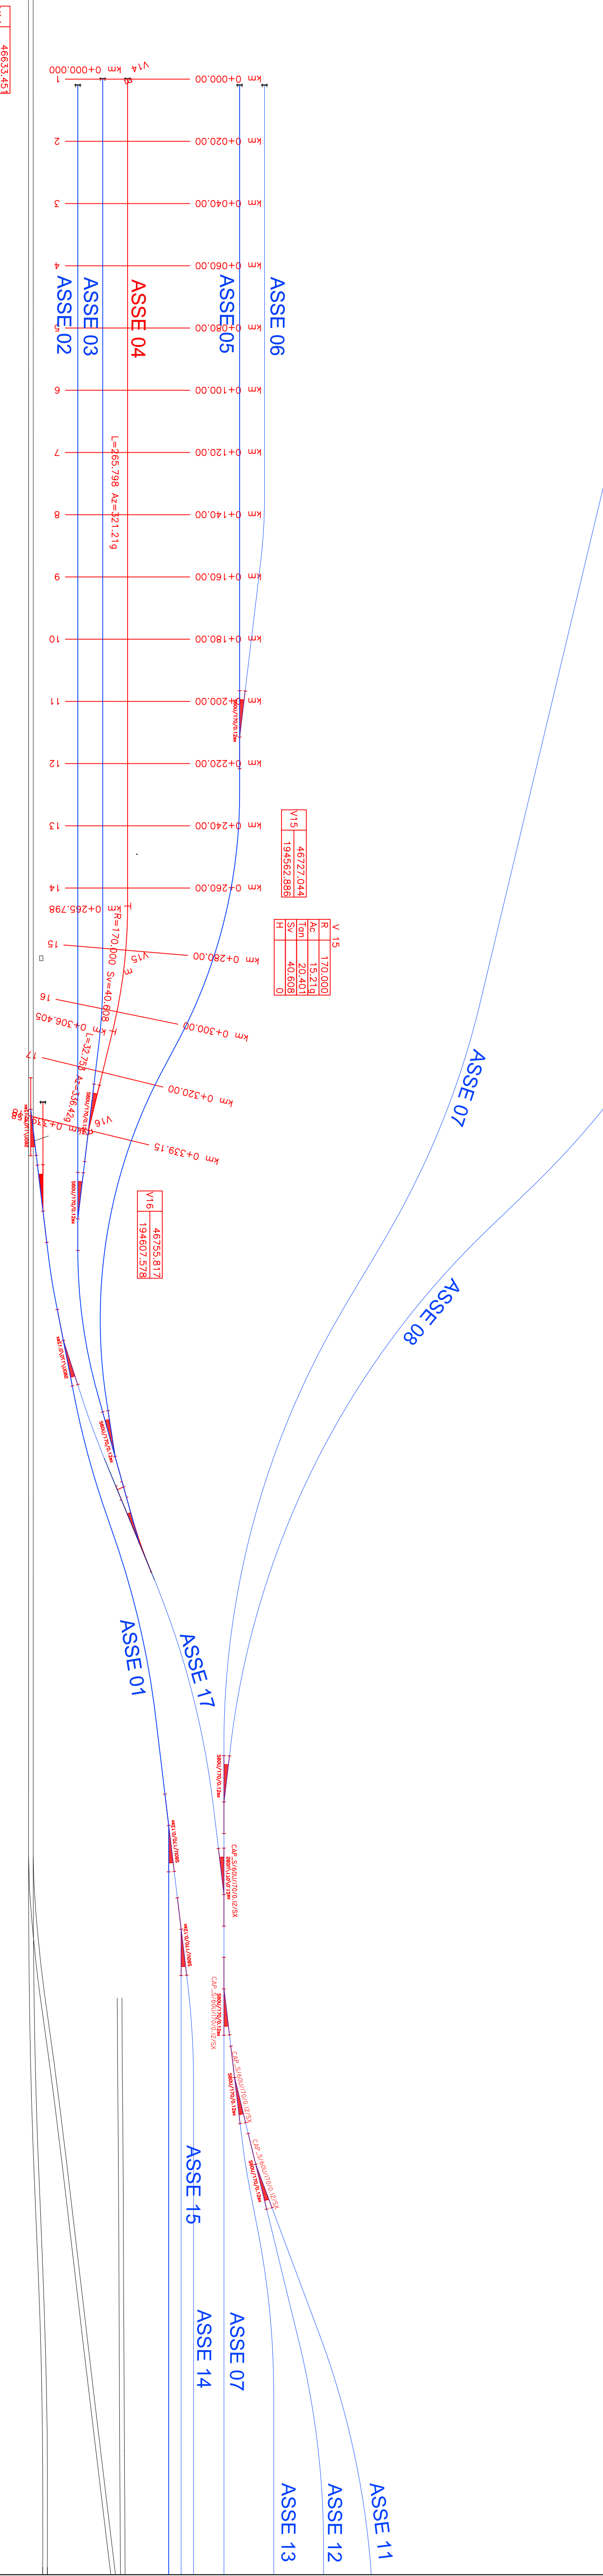


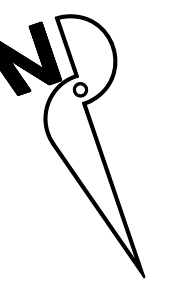
**PLANIMETRIA DI TRACCIAMENTO ASSE 04**

Scala 1:1000



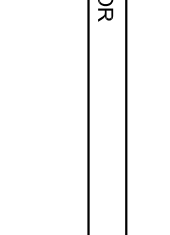
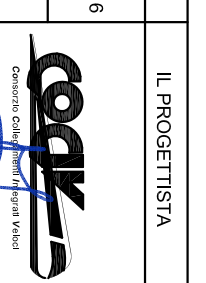


POZZOLO

TORTONA



**LEGENDA**  
 - Stato di progetto (vedi addizionale specifico)  
 - Stato esistente

COMITENTE:		ALTA SPINIGLIANDA	
GENERAL CONTRACTOR:		 <b>RFI</b> RIFORMA FERROVIARIA ITALIANA Spazio lavoro. Stato strategico.	
GENERAL CONTRACTOR:		 <b>TALFER</b> Spazio lavoro. Stato strategico.	
INFRASTRUTTURE FERROVIARIE STRATEGICHE DEFINITE DALLA LEGGE OBIETTIVO N.443/01 TRATTA A.V./A.C. TERZO VALICO DEI GIOVI PROGETTO ESECUTIVO			
CA3 - CANTIERE ARMAMENTO RIVALTA PLANIMETRIA DI TRACCIAMENTO ASSE 04			
GENERAL CONTRACTOR:		DIRETTORE LAVORI	
 <b>Coopv</b> Via E. Mattei		SCALE: 1:1000	
COMMITTEE: <b>1951</b> PROJECT NAME: <b>00</b> CONTRACTOR: <b>E</b> PROJECTOR: <b>CV</b> DESIGNER: <b>P7</b> APPROVED: <b>CA3501</b> DATE: <b>015</b> REV: <b>A</b>		SCALE: 1:1000	
PROJECTOR:  <b>Coopv</b> Via E. Mattei			